

2024 年 7 月 23 日

関係者 各位

管財部調達課

多摩キャンパス C スクエア 1～5 階男女・多目的トイレ改修工事について

平素より学内工事にご理解とご協力を賜りありがとうございます。

標記の件、多摩キャンパス C スクエア 1～5 階男女・多目的トイレ改修工事を下記の通り予定しております。

工事期間中はご迷惑をお掛けいたしますが、ご理解ご協力の程何卒よろしくお願いいたします。

記

件 名 多摩キャンパス C スクエア 1～5 階男女・多目的トイレ改修工事について

工事場所 多摩キャンパス C スクエア 3～5 階男女・多目的トイレ
(※夏季休業期間中は、3～5 階男女・多目的トイレの改修工事を行います。)

工事日時 2024 年 8 月 1 日(木)～9 月 19 日(木)

工事会社 株式会社九電工(担当:三隅氏)

問合せ先 管財部調達課 諸星・矢崎 (内線 2154)

備 考

- ・工事期間中は、3・4・5 階の男女トイレが利用不可となります。
- ・4・5 階のトイレ前の扉が通行不可となりますので、サークル室側への出入りは、4 号館側エレベーターをご利用ください。
- ・詳細工程及び仮設計画は、別紙をご参照ください。
- ・利用者の安全には十分留意しますので、ご理解とご協力の程よろしくお願いいたします。

以上

仮設計画図 大学構内案内図

※構内速度20Km/h以下厳守！
交差点及び停止線では徐行一時停止！
歩行者優先及び周囲確認！

※大学構内は指定場所以外、全面禁煙です。
喫煙はモラルを守って喫煙所を利用する事。
(車輦内も禁煙です)

※工事関係者利用トイレ：4号館2階西側トイレ




車輛導線

↔

步行導線



駐車場

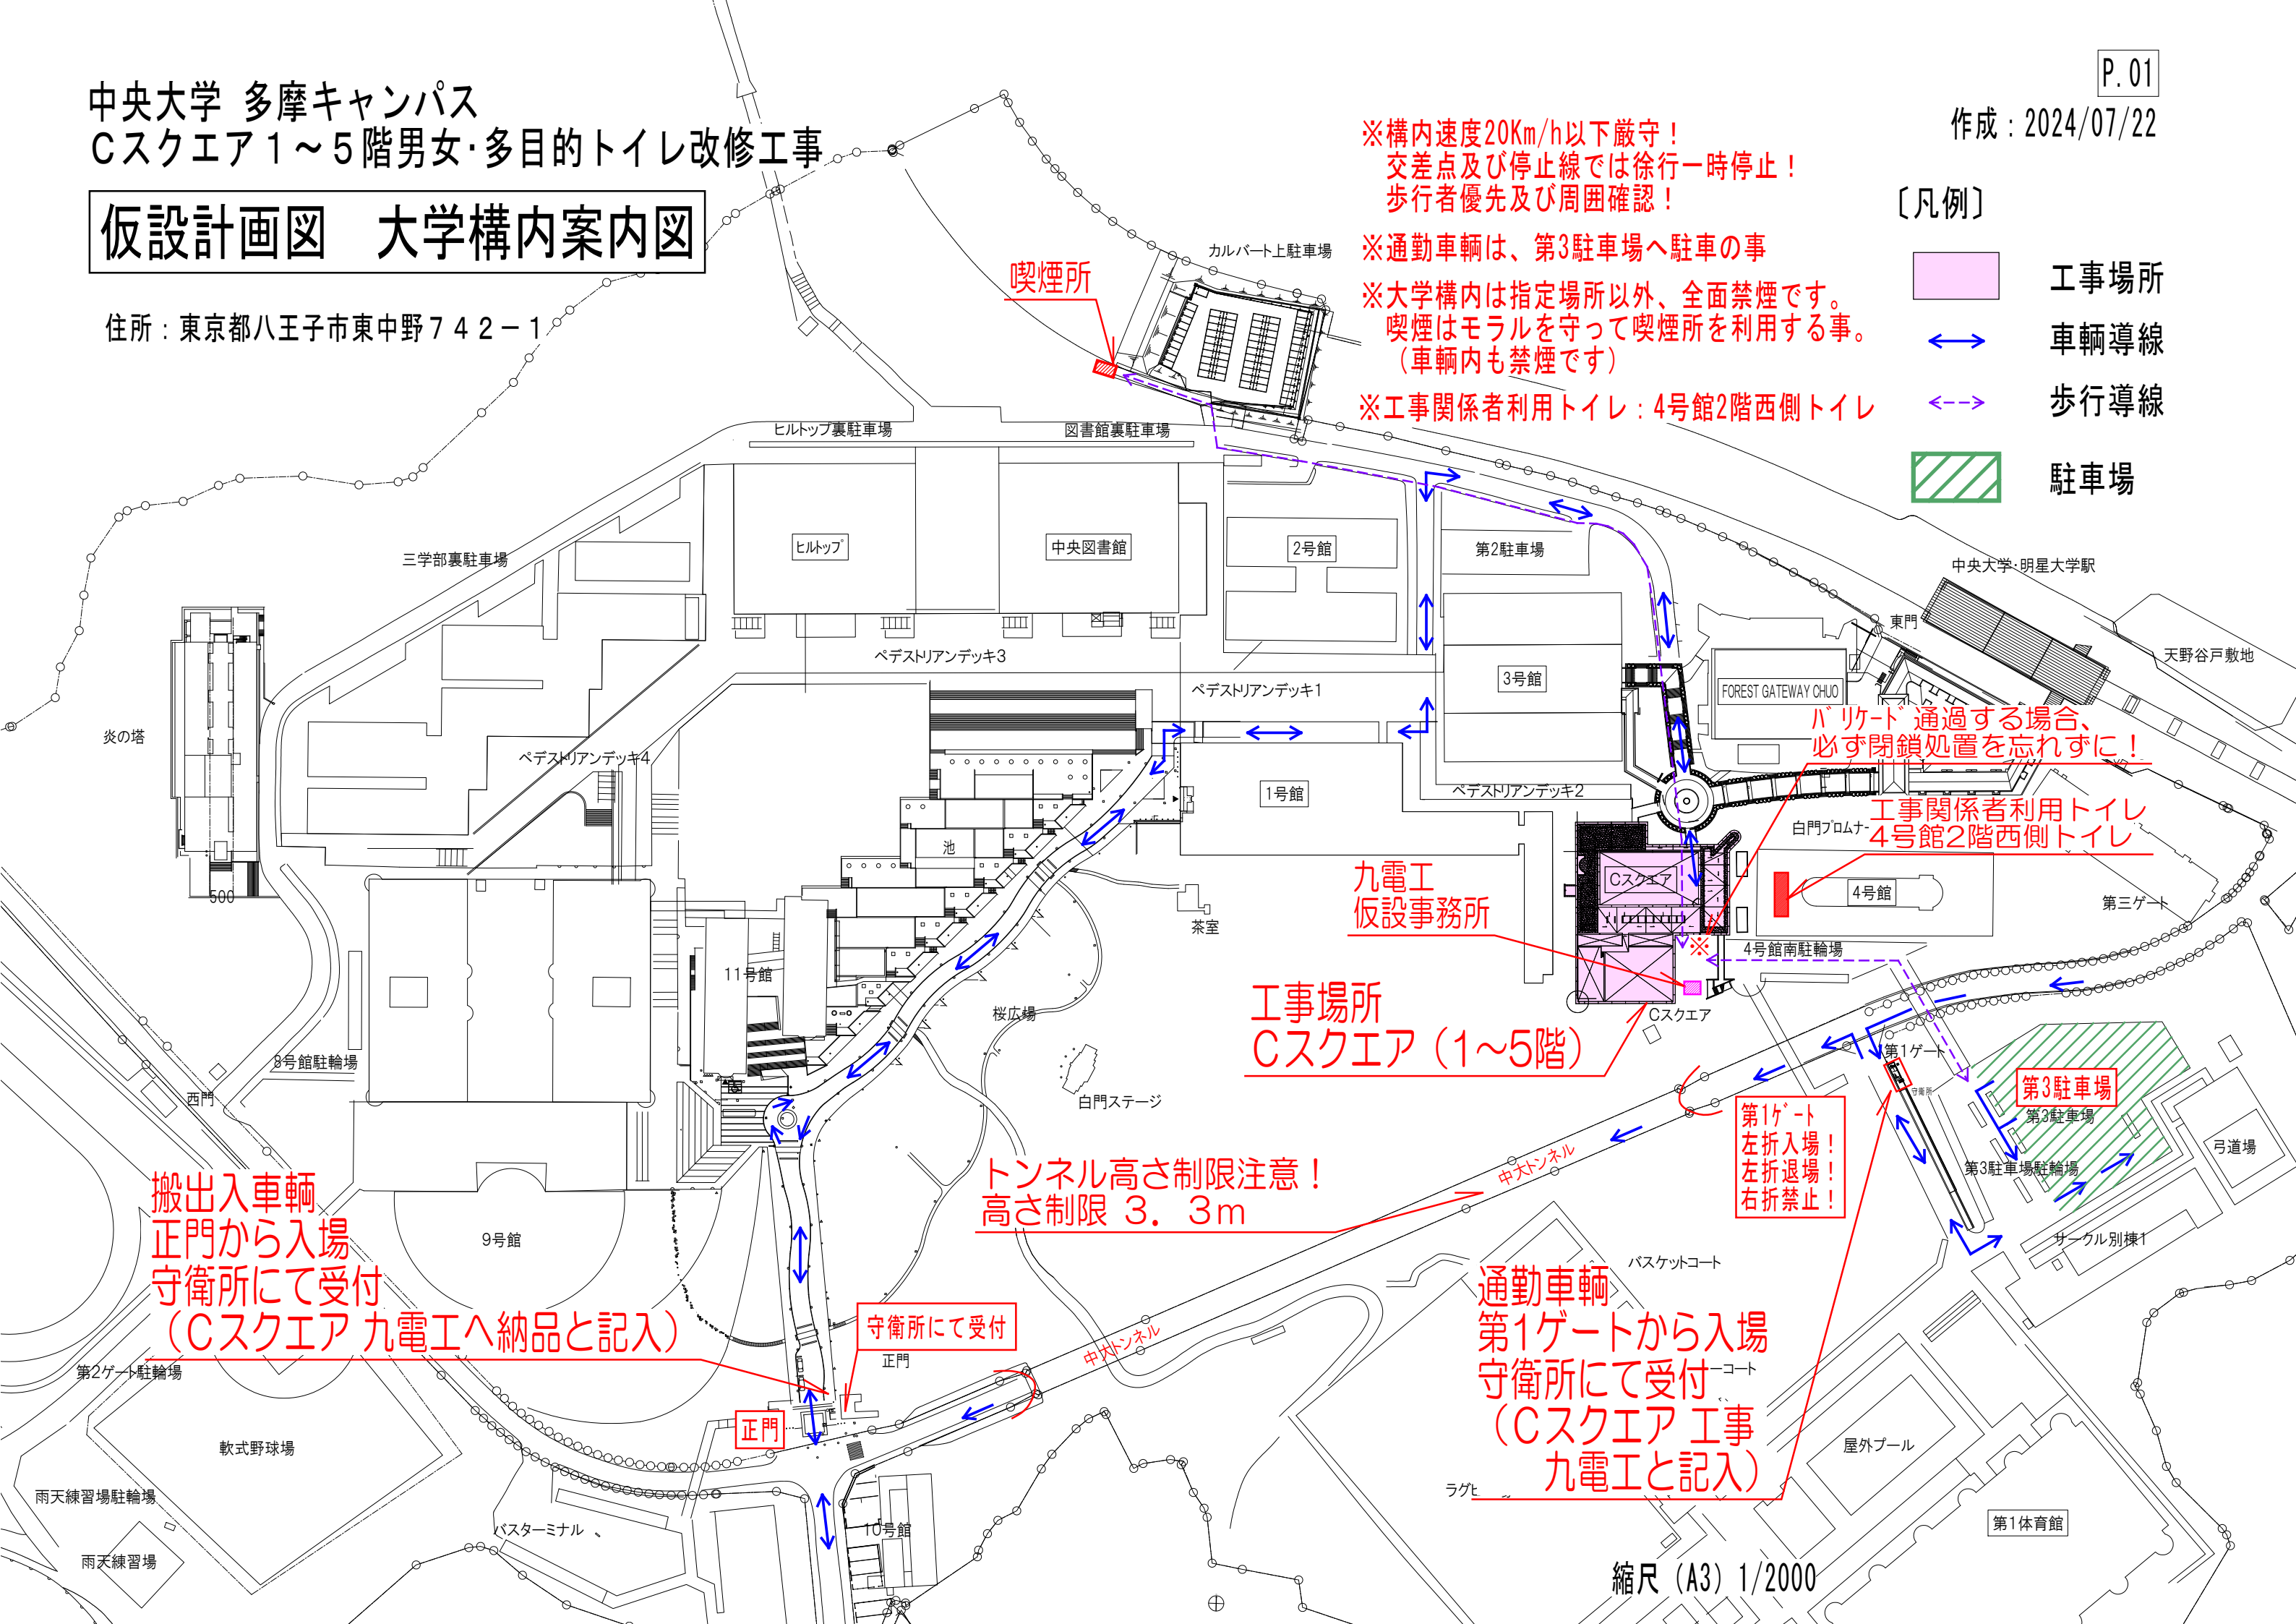

縮尺 (A3) 1/2000



中央大学 多摩キャンパス
Cスクエア 1～5階男女・多目的トイレ改修工事

P.02

作成：2024/07/22

仮設計画図 1階

工期：2024/8/1～9/19
(養生作業) 2024/7/29～

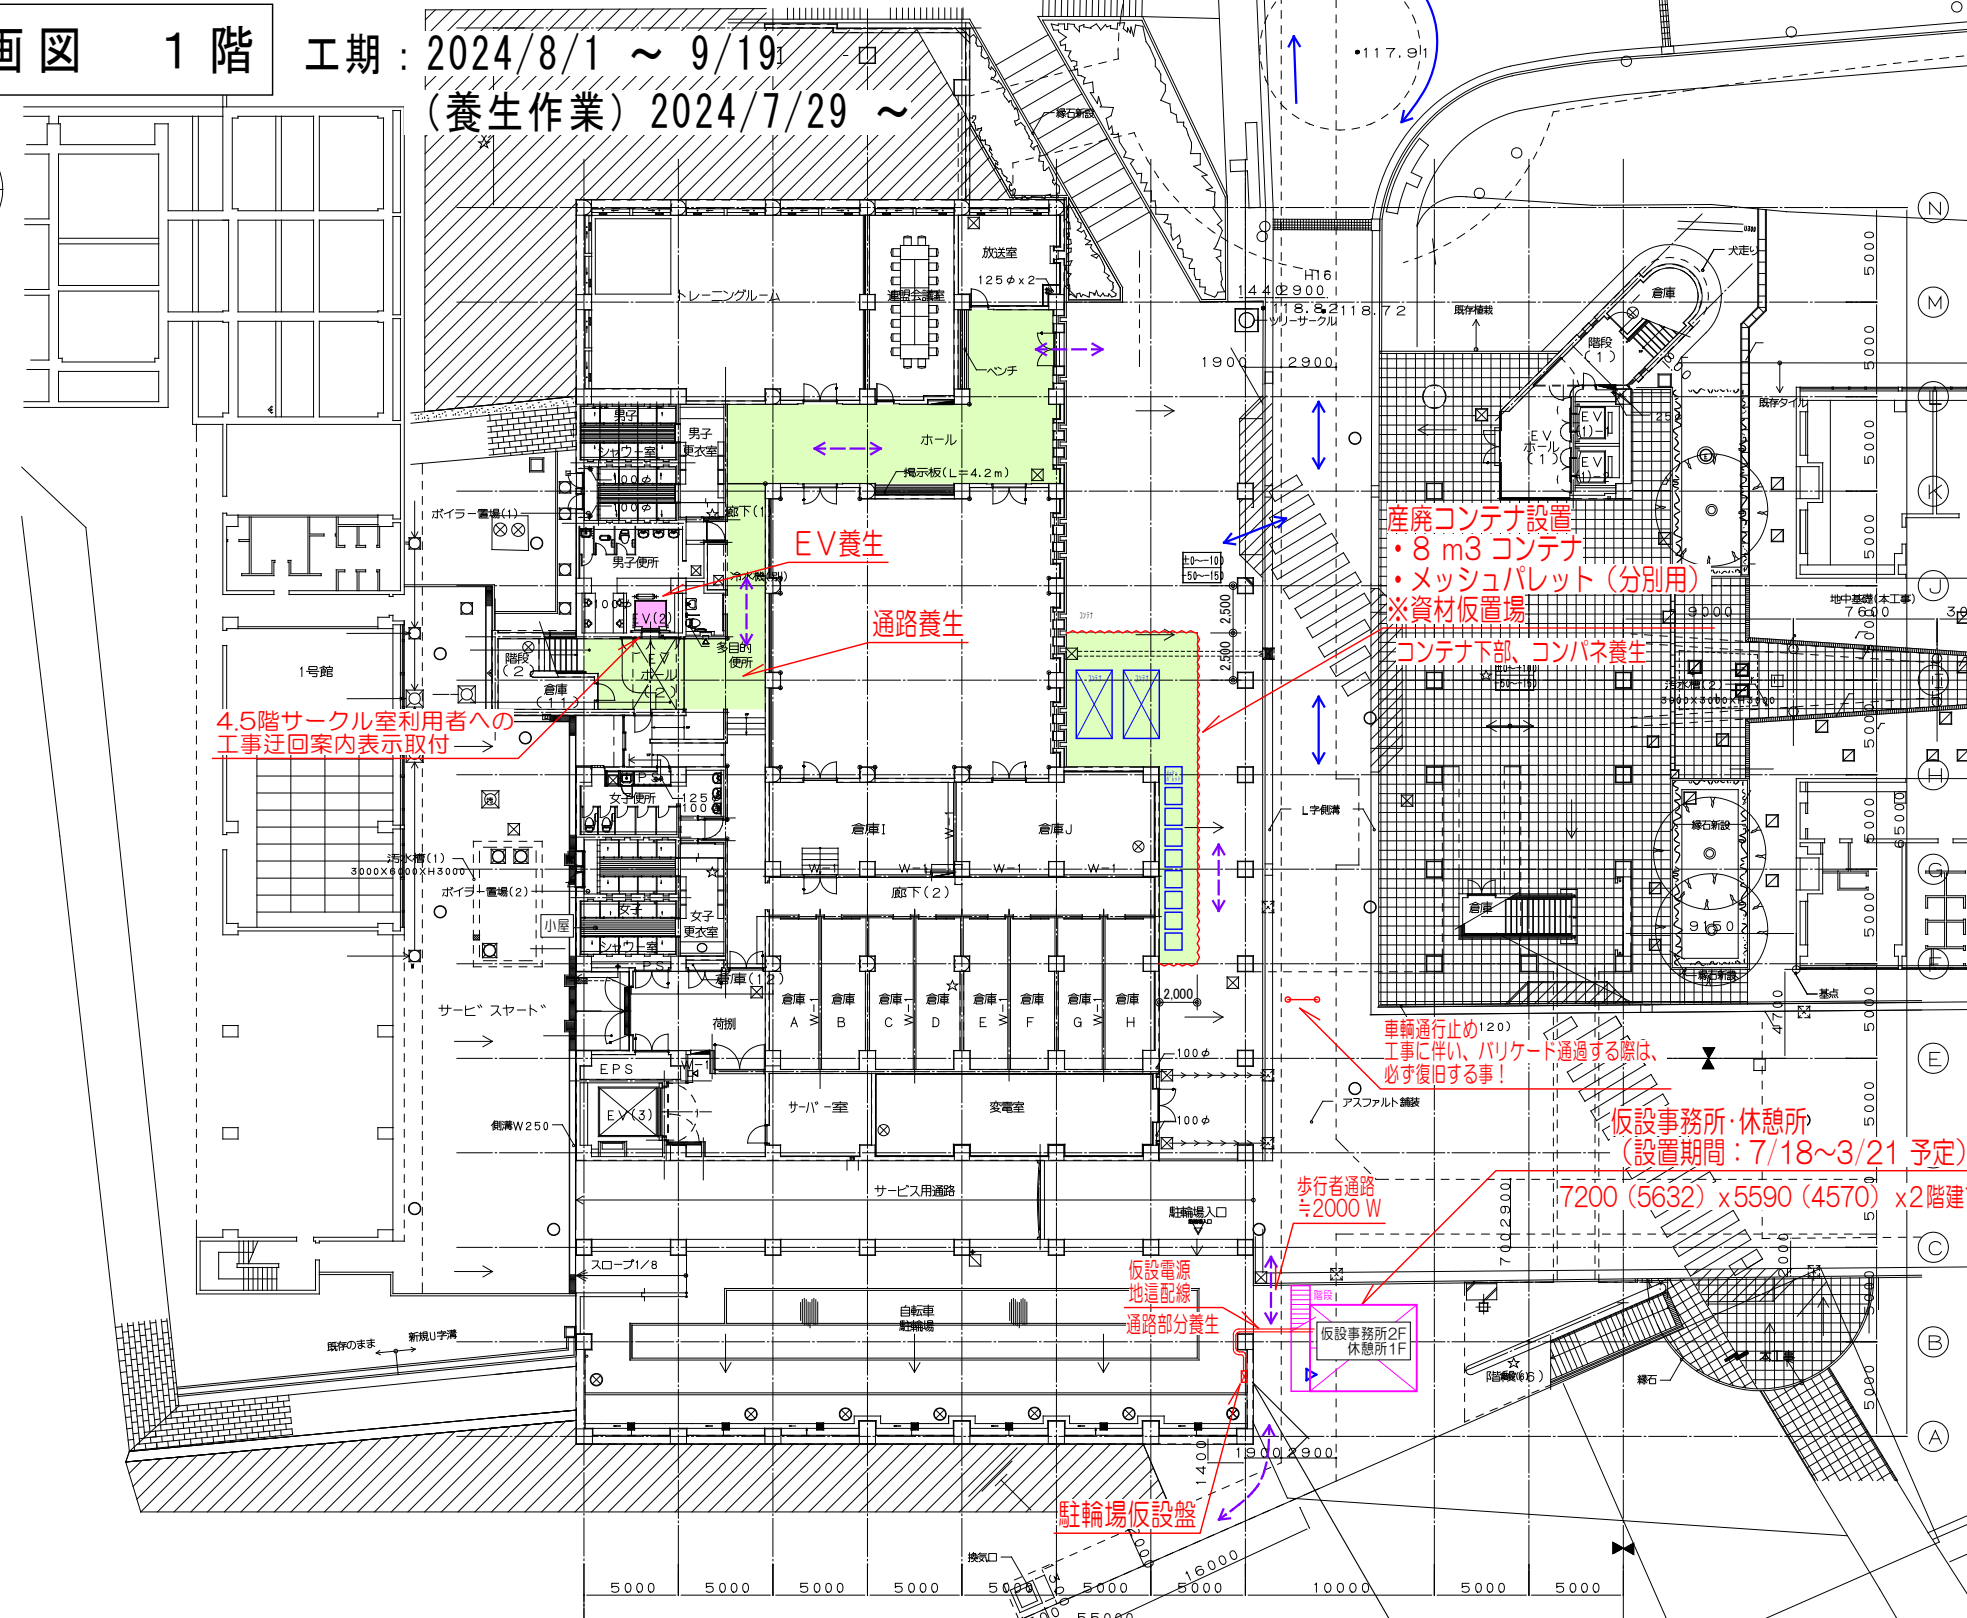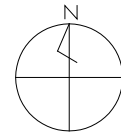

4.5階サークル室利用者への
工事迂回案内表示取付


産廃コンテナ設置
・8 m3 コンテナ
・メッシュパレット (分別用)
※資材仮置場
コンテナ下部、コンパネ養生

車輛通行止め(20)
工事に伴い、バリケード通過の際は、
必ず復旧する事!

仮設事務所・休憩所
(設置期間：7/18～3/21 予定)
7200 (5632) x 5590 (4570) x 2階建て

仮設電源
地這配線
通路部分養生

駐輪場仮設盤

 

床通路 養生



工事区画



EV 養生 (かご内)



通行止



改修工事箇所

歩行導線


車輛導線



産廃ヤード設置場所



仮設事務所 設置場所

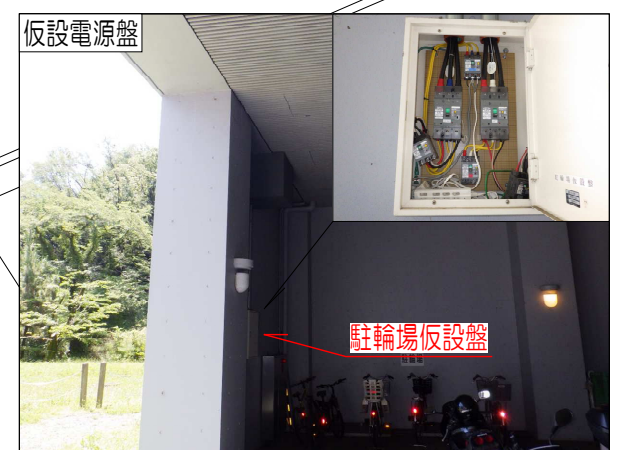


仮設電源盤

駐輪場仮設盤


2階平面図

中央大学 多摩キャンパス
Cスクエア 1～5階男女・多目的トイレ改修工事

仮設計画図 3・4階 工期：2024/8/1～9/19
(養生作業) 2024/7/29～

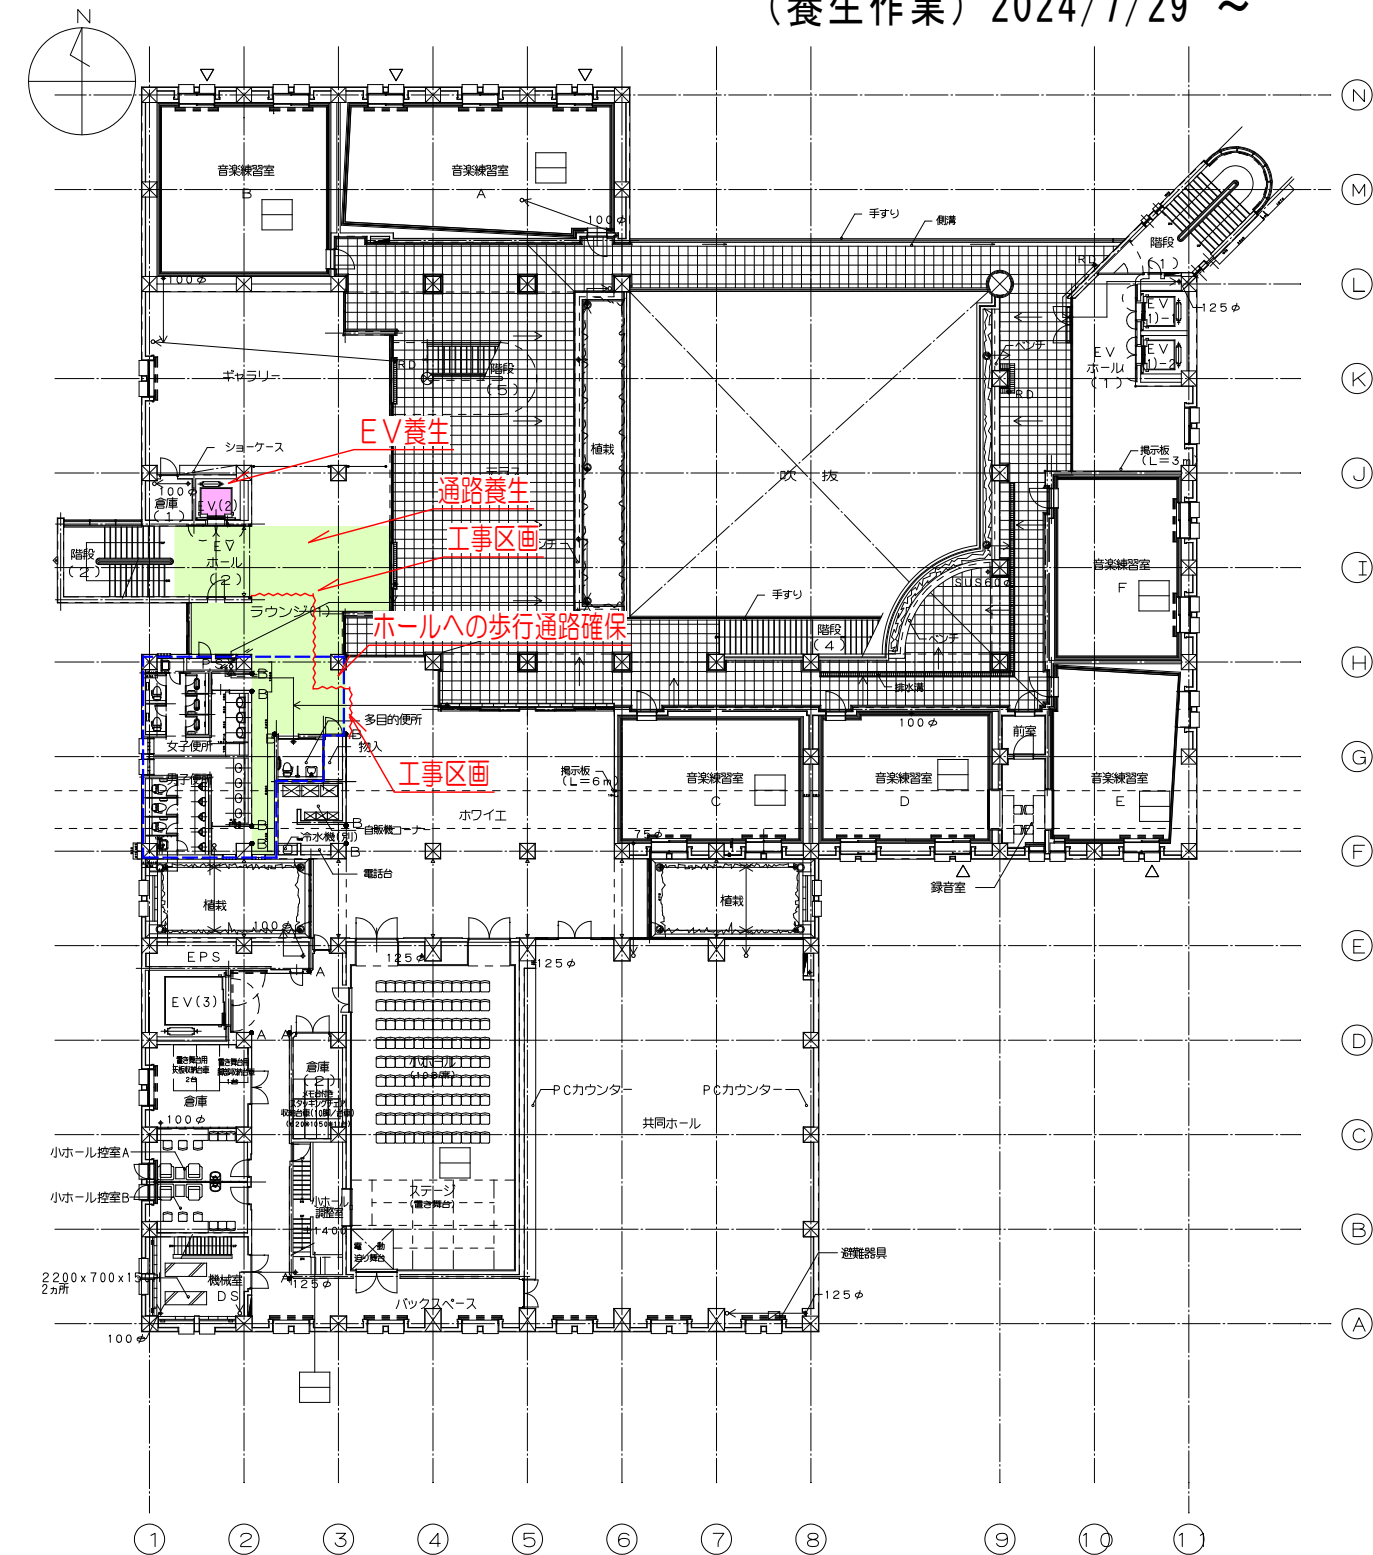


3階平面図

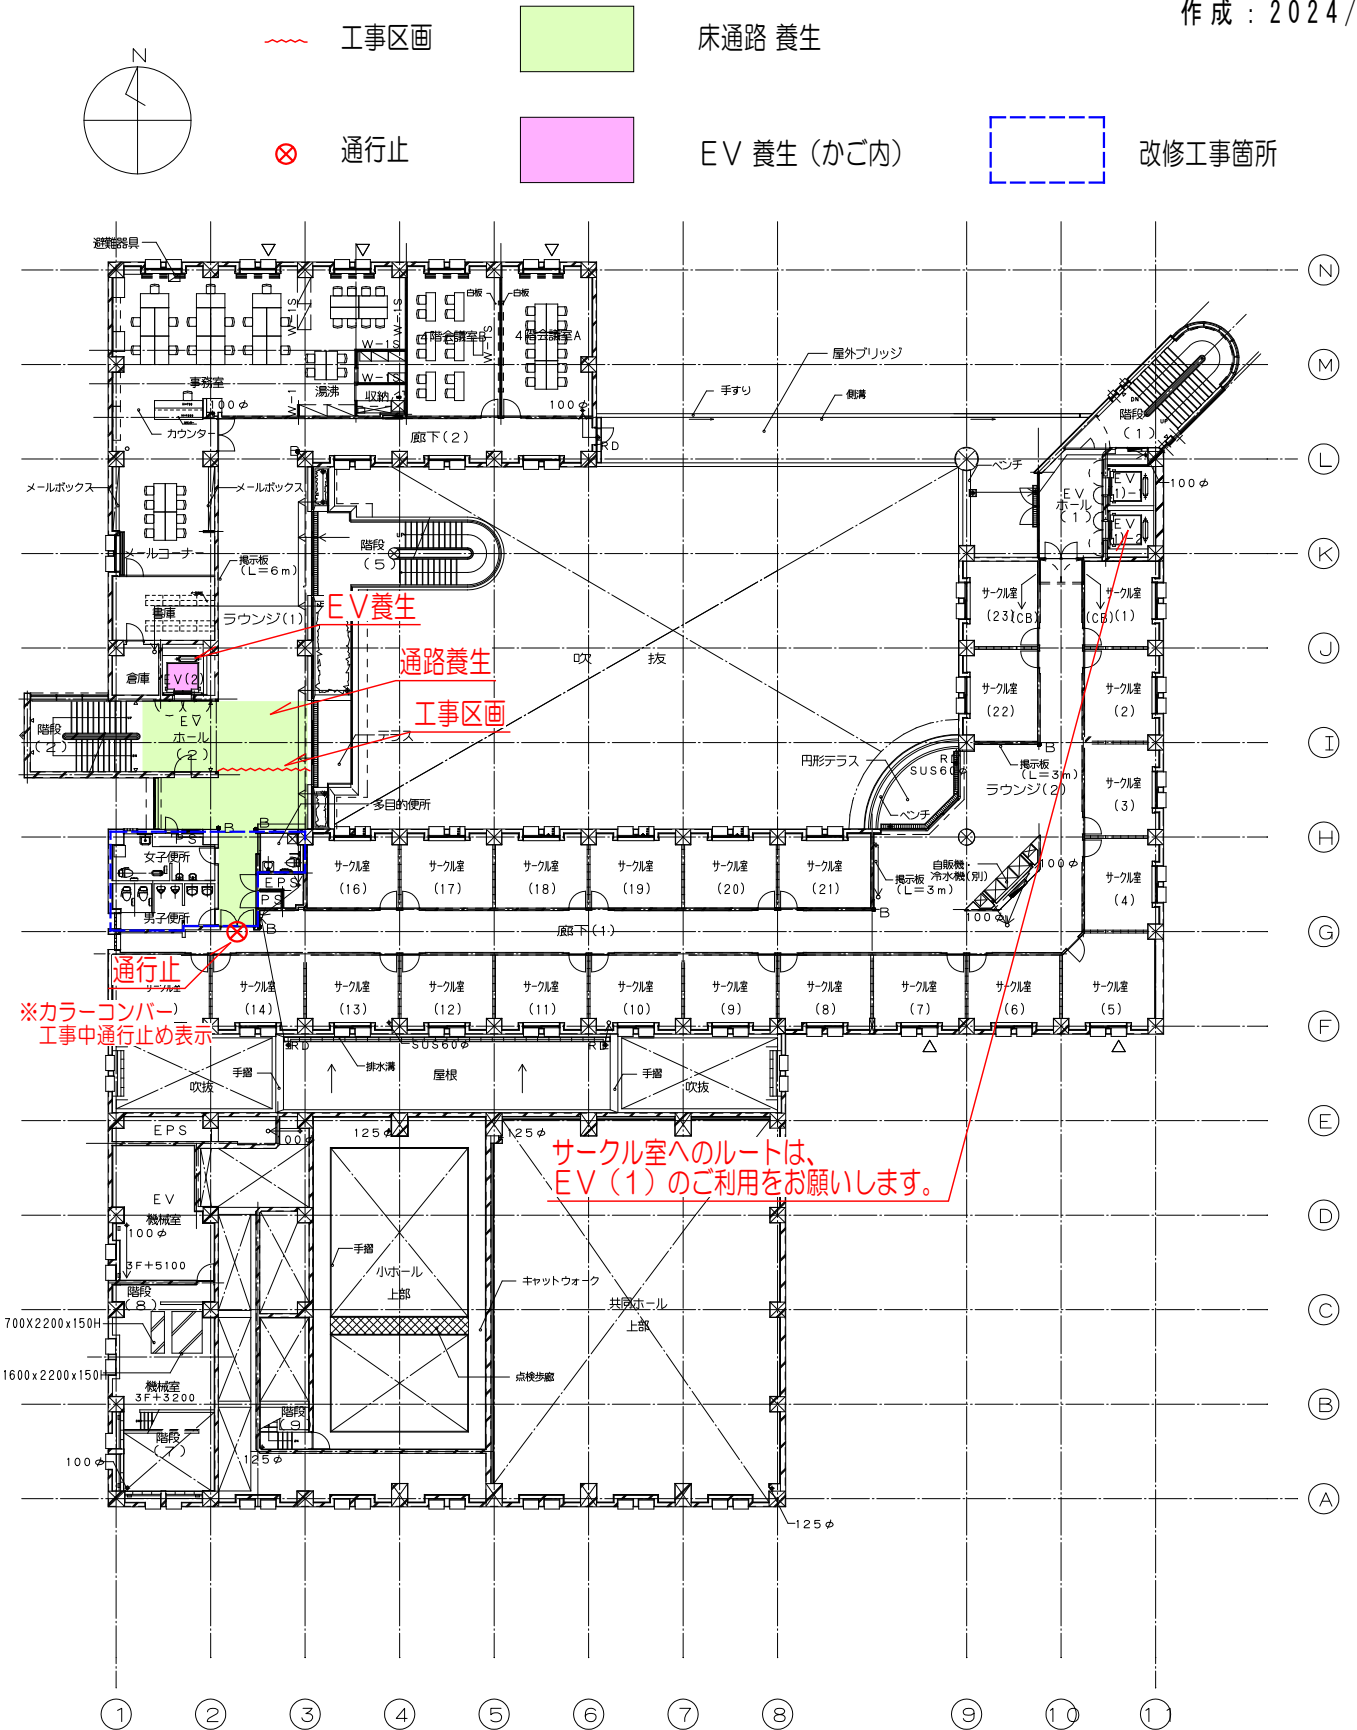

4階平面図


※2方向避難につき、工事エリア内通路において、資機材は避難の妨げにならない様配置の事。

仮設計画図 5・R階 工期：2024/8/1～9/19
(養生作業) 2024/7/29～

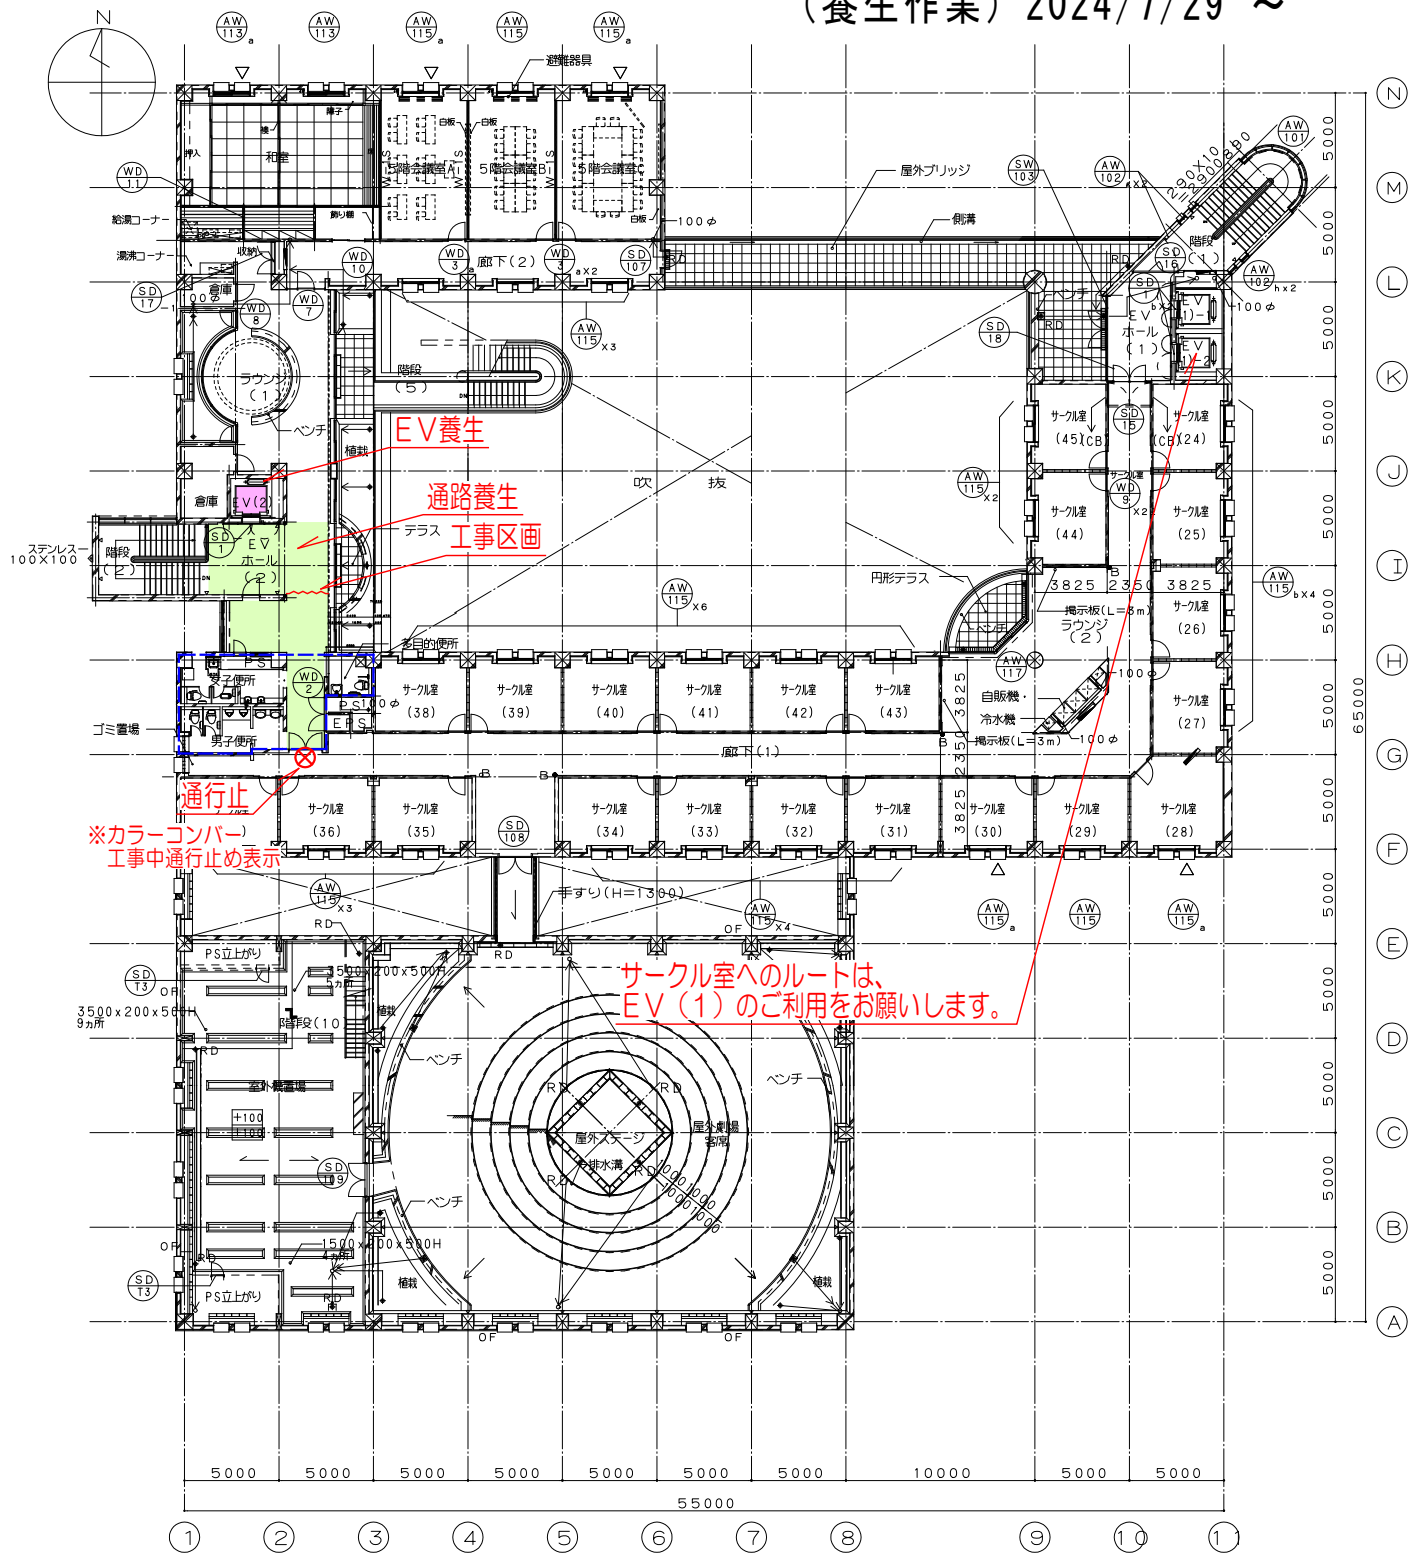

5階平面図

※2方向避難につき、工事エリア内通路において、資機材は避難の妨げにならない様配置の事。

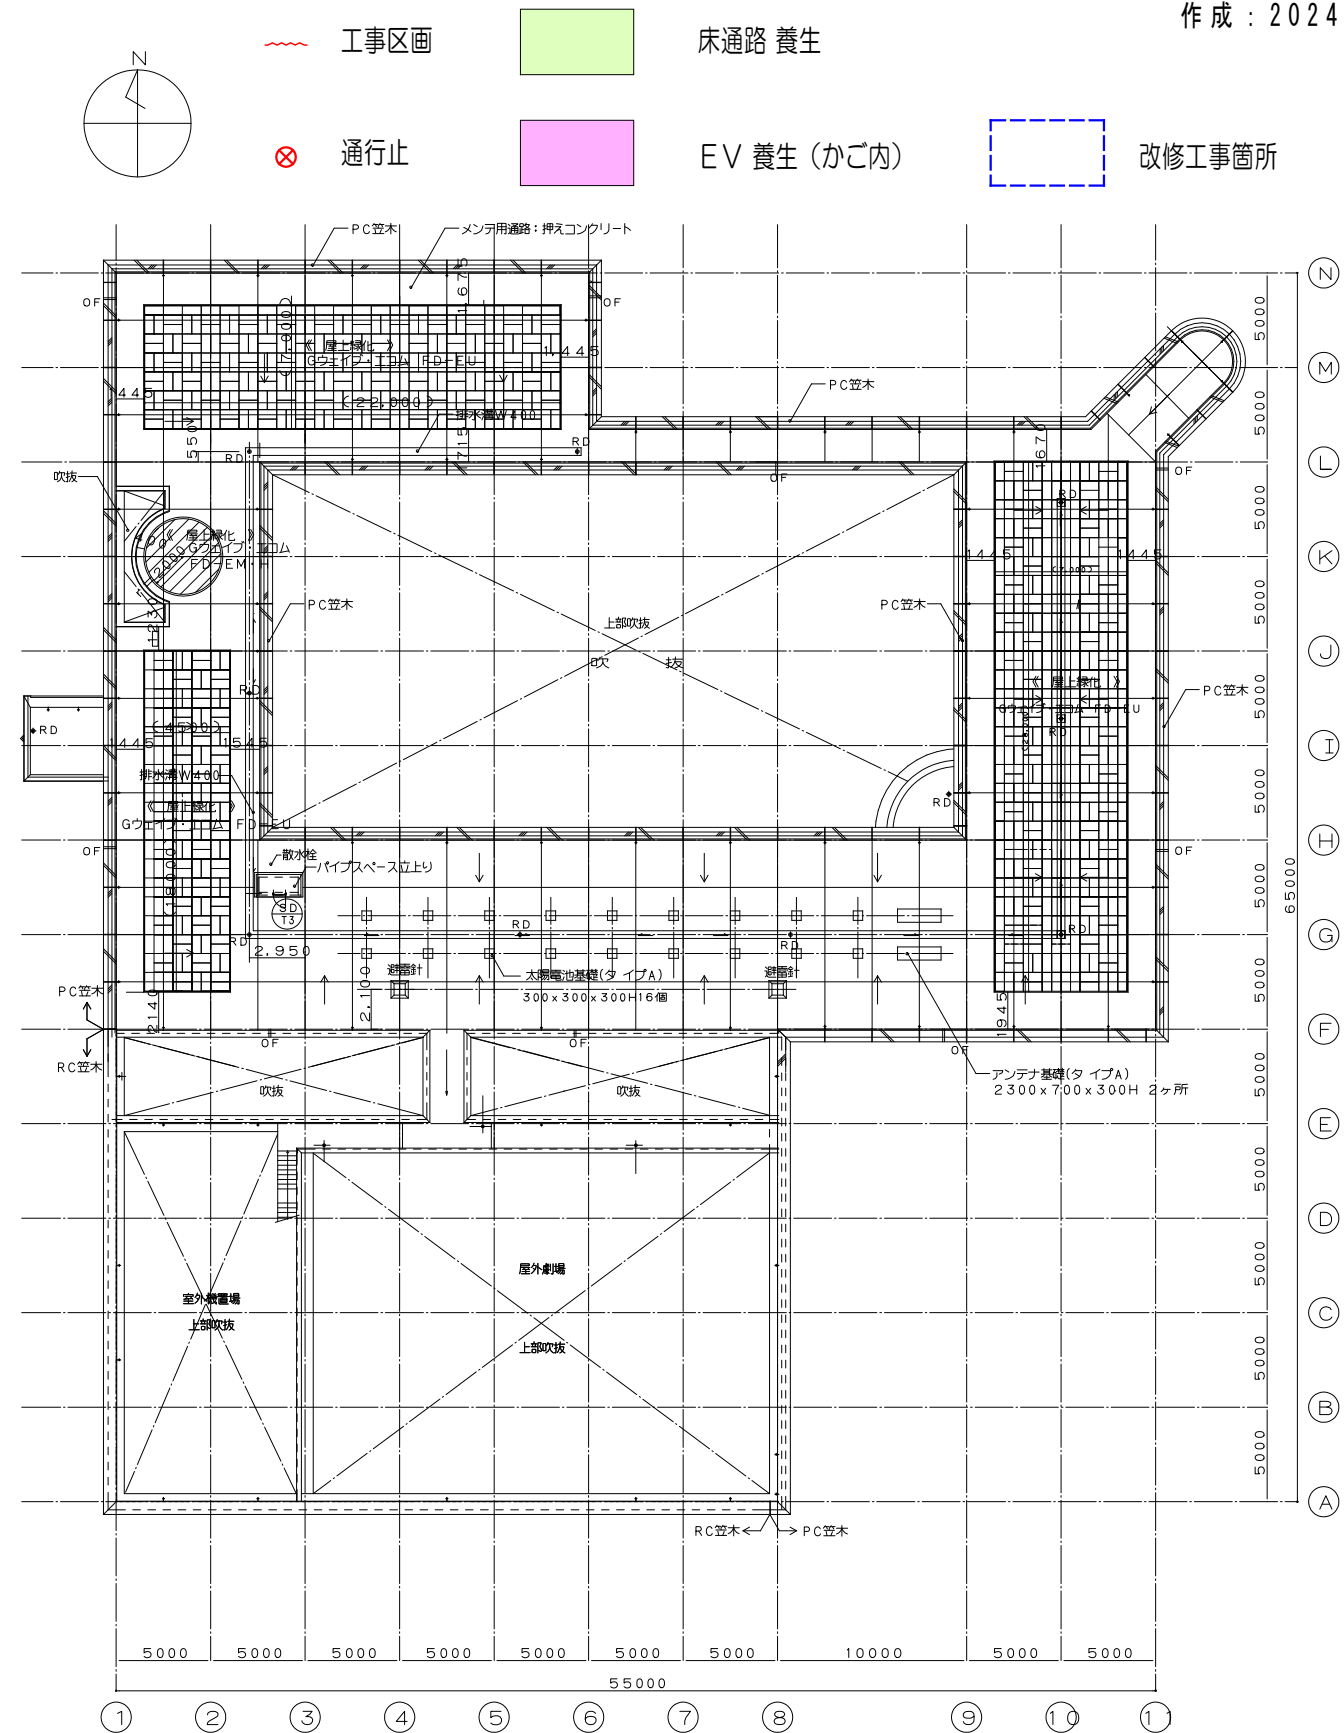

R階平面図