

2025 年 6 月 20 日

関係者 各位

管財部 調達課

多摩キャンパス C スクエア GHP 空調機更新工事について

平素より学内工事にご理解とご協力を賜りありがとうございます。

標記の件、多摩キャンパス C スクエア GHP 空調機更新工事を下記の通り予定しております。

工事期間中はご迷惑をお掛けいたしますが、ご理解ご協力の程何卒よろしくお願いいたします。

記

件 名 多摩キャンパス C スクエア GHP 空調機更新工事

工事場所 多摩キャンパス C スクエア

工事日時 2025 年 7 月 7 日(月)～9 月 12 日(金)

工事会社 東京冷機工業株式会社(担当:高橋氏)

問合せ先 管財部調達課 諸星・矢崎 (内線 2154)

備 考

- ・7 月 7 日～8 月 1 日は中ホール系統、7 月 24 日～8 月 31 日はサークル室・音楽練習室系統の空調が停止いたします。
- ・7 月 7 日～8 月 1 日は C スクエア 東側エレベーターは利用不可となります。
- ・7 月 12 日(土)、8 月 2 日(土)は室外機の搬出入のため、C スクエアと福祉棟の間にクレーン車を据え付け、揚重作業を行います。
- ・上記揚重作業のため、4 号館裏駐輪場の一部が利用不可となります(揚重前日に区画いたします)。
- ・詳細は添付資料をご参照ください。
- ・安全には十分に配慮し、作業いたしますので、ご理解とご協力の程をよろしくお願いいたします。

以 上

工程表

[illegible]



2025年度CスクエアGHP空調機更新工事

工事期間
2025年7月7日～9月12日

1階東側EVホール仮設資材・養生期間（常設期間）
2025年7月4日～8月31日（8月6.7日除く）


1階共用部 仮設資材・養生期間（常設期間）
2025年7月4日～9月12日

集中制御工事期間
2025年7月7日～9月5日



仮設資材置場
期間2025年7月4日～9月12日
詳細位置は現地確認後

設備サイズ		
番号	ガス管	波管
a	12.7φ	9.52φ
b	15.88φ	9.52φ
c	19.05φ	9.52φ
d	25.4φ	12.7φ
e	28.58φ	12.7φ
f	31.75φ	15.88φ
g	31.75φ	19.05φ
h	38.1φ	19.05φ

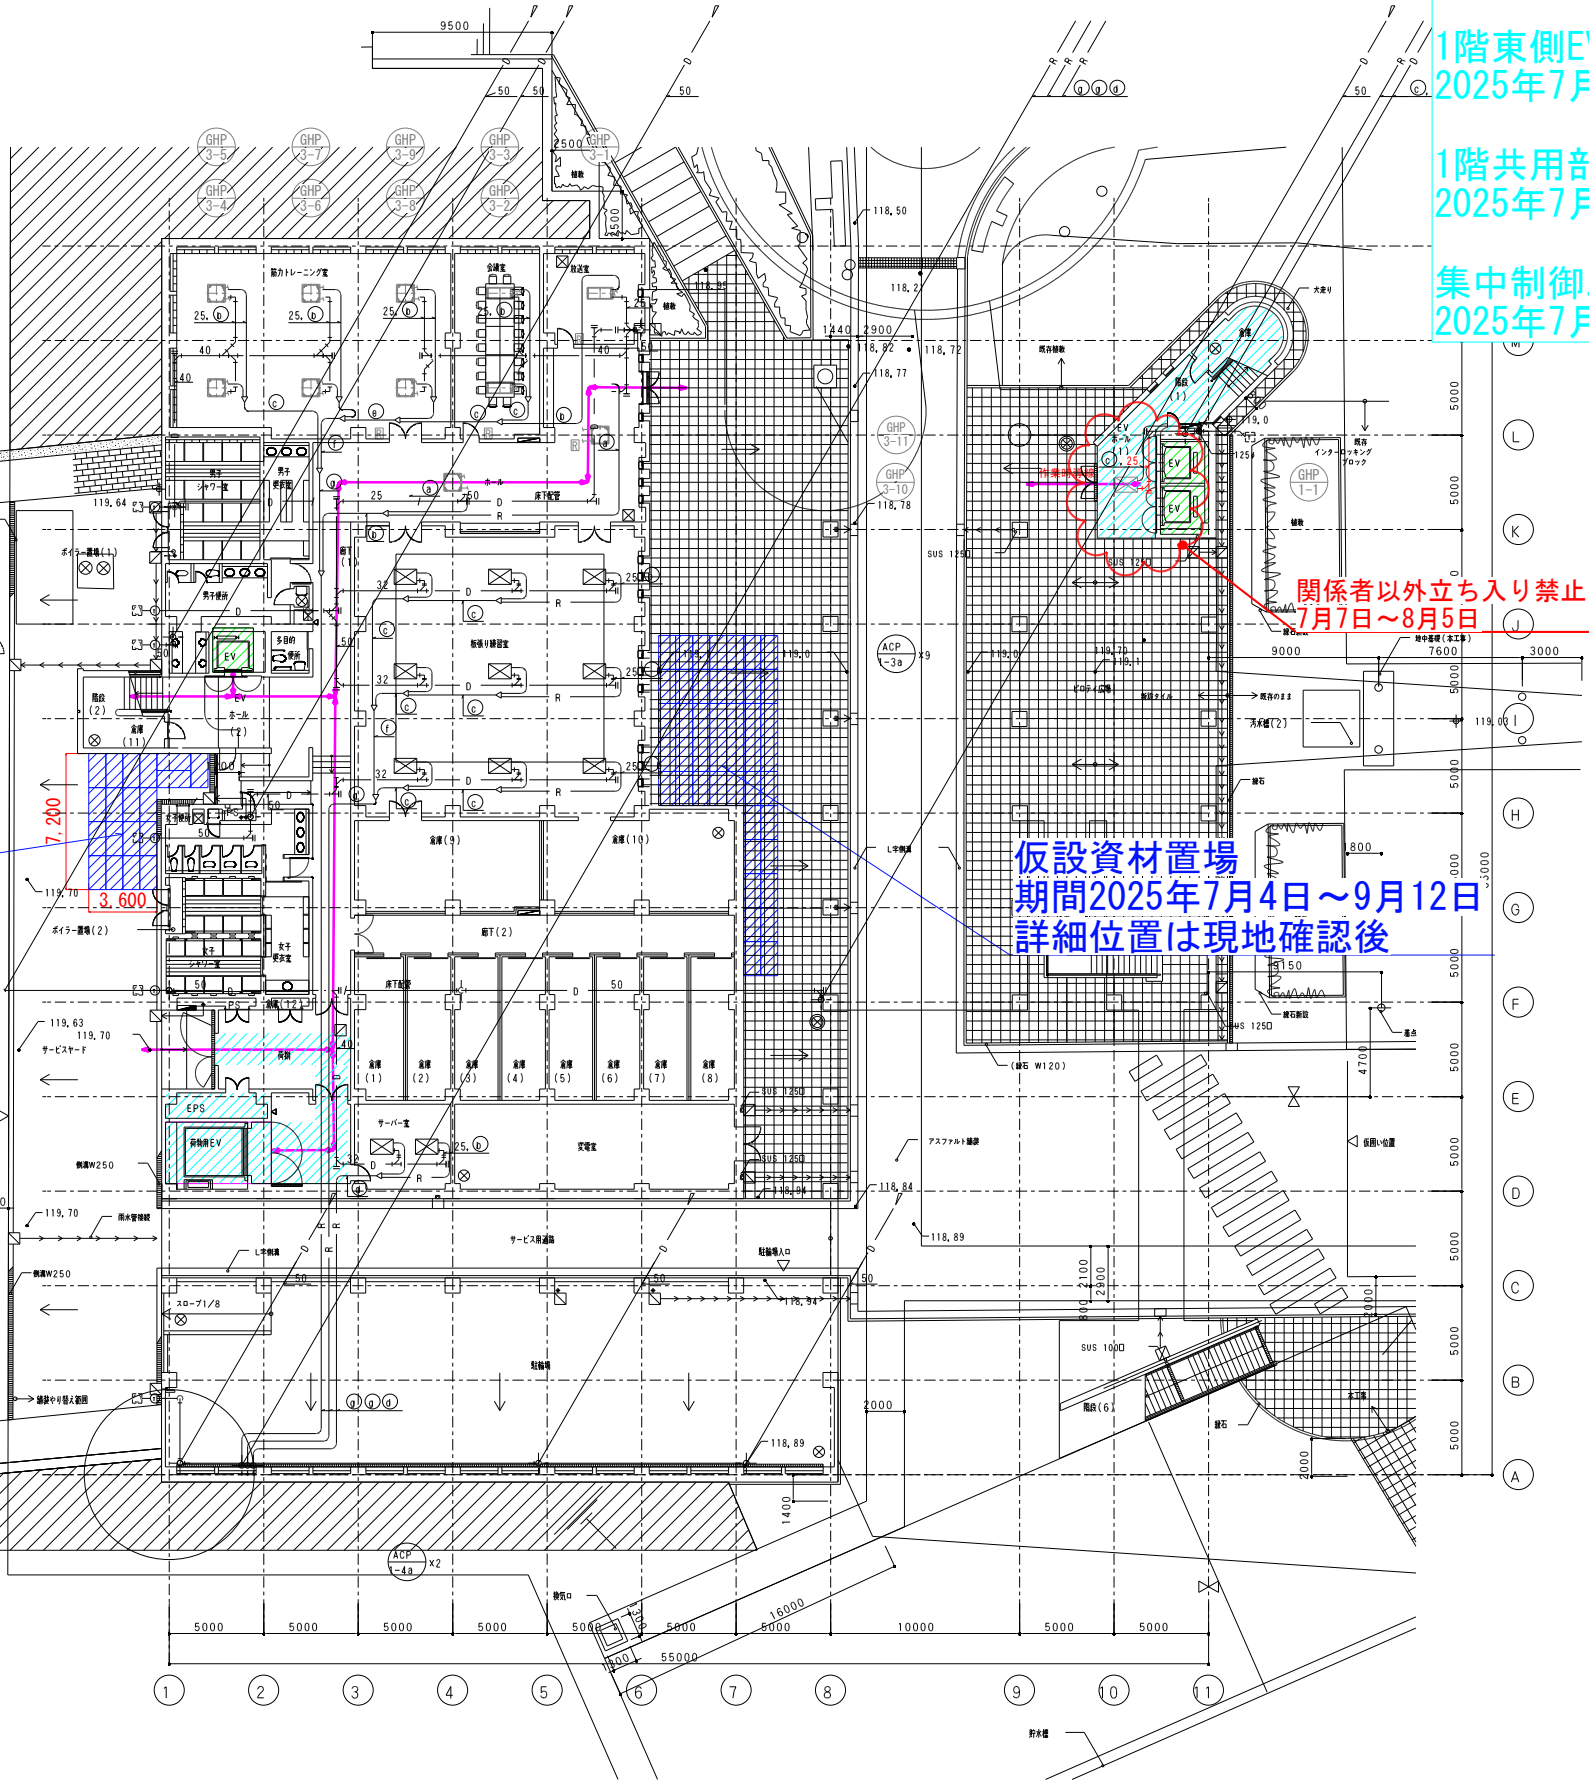

関係者以外立ち入り禁止
7月7日～8月5日

仮設資材置場
期間2025年7月4日～9月12日
詳細位置は現地確認後

1階平面図 S=1/200

訂正年月日 (DATE)	訂正年月日 (DATE)	竣工年月日 (DATE)	出図部	担当	設計	承認	工事名 (F08)	縮尺 (SCALE)	図名 (TITLE)	図番 (DRAWING No.)
・ ・ ・	・ ・ ・	2025・6・2					中央大学多摩キャンパス 2025年度CスクエアGHP空調機更新工事	1/200 (A1)	1階仮設・施工計画	


2025年度CスクエアGHP空調機更新工事

工事期間
2025年7月7日～9月12日

3階専有部 仮設資材・養生期間（常設期間）
2025年7月24日～8月31日

3階共用部 仮設資材・養生期間（常設期間）
2025年7月24日～8月31日

集中制御工事期間（入室有）
2025年7月7日～9月5日

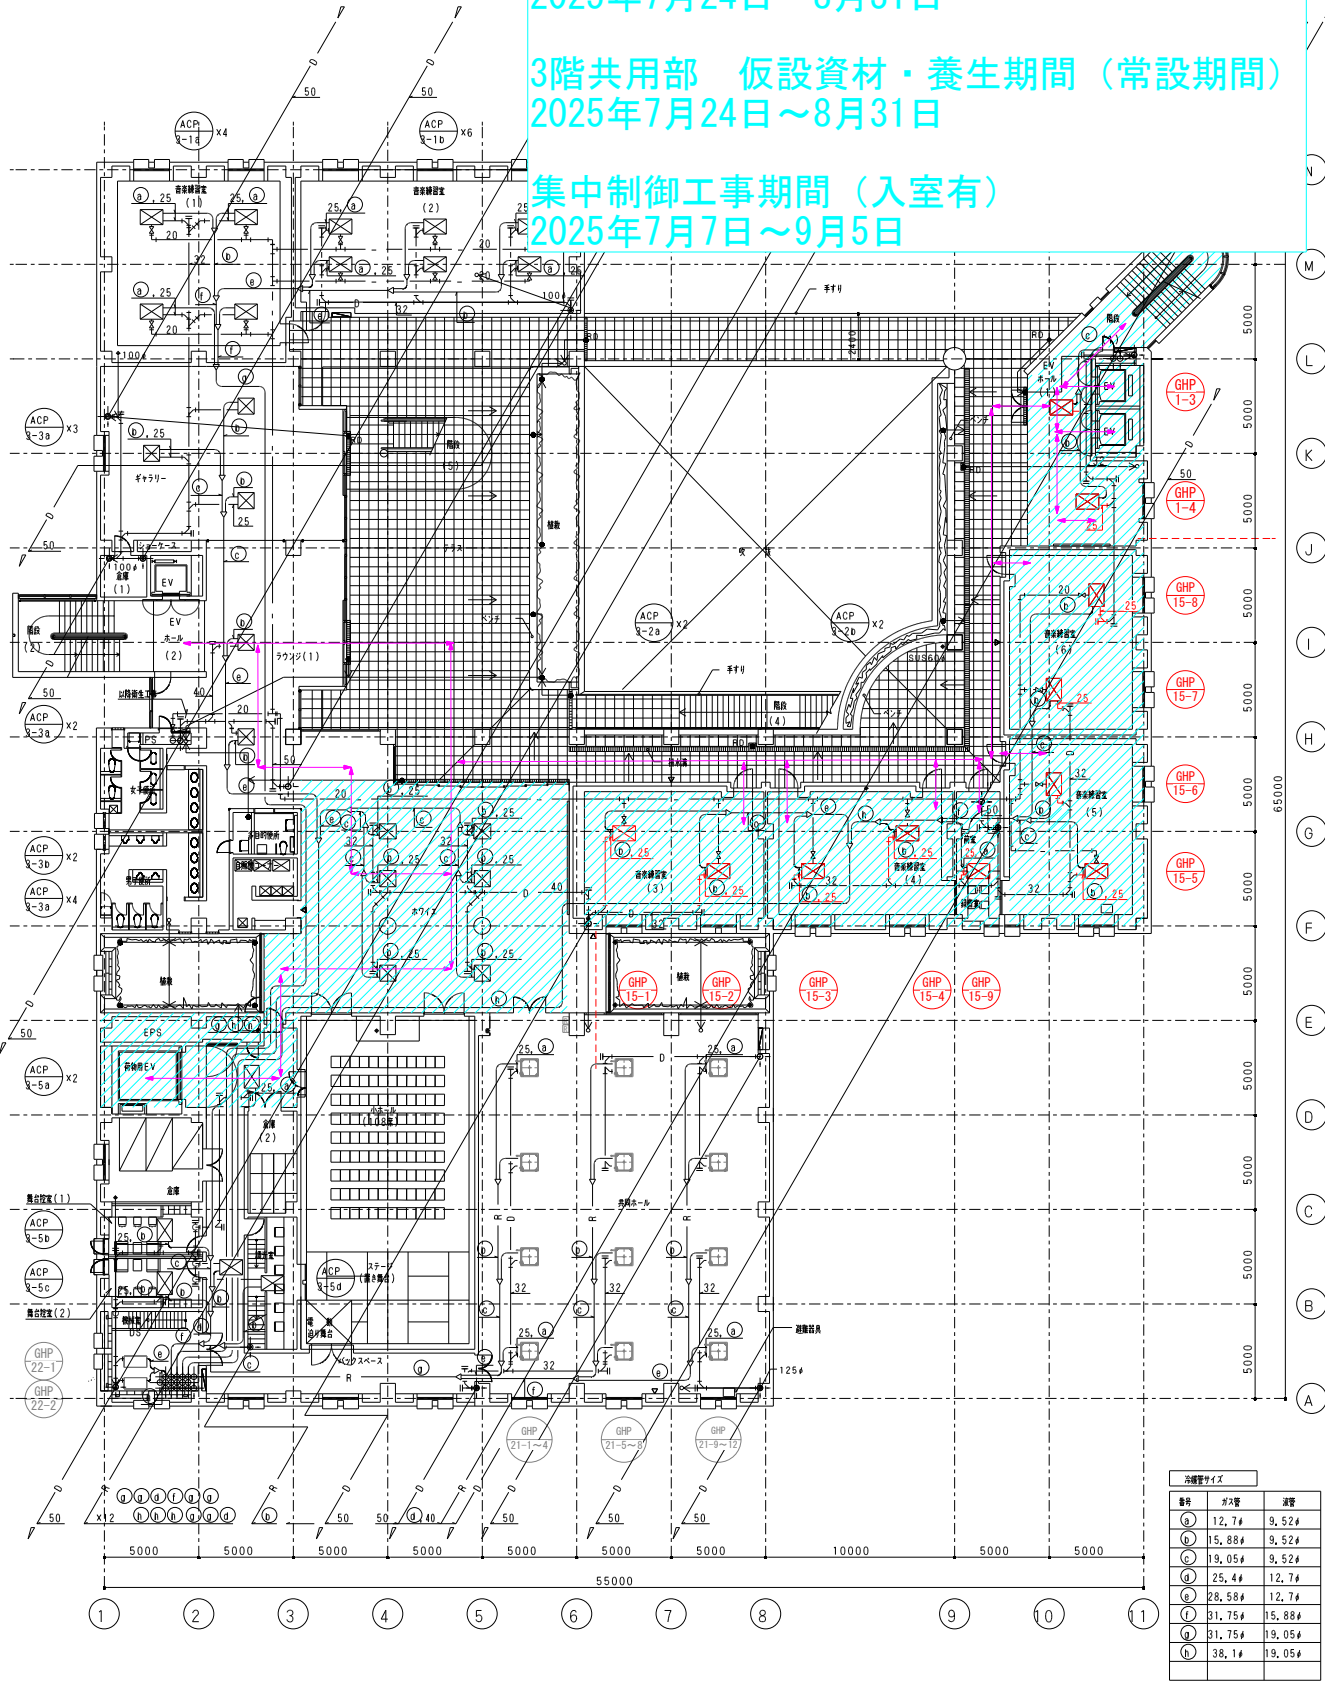

3階平面図 S=1/200

2025年度CスクエアGHP空調機更新工事


工事期間
2025年7月7日～9月12日

4階専有部 仮設資材・養生期間（常設期間）
2025年7月24日～8月31日

4階共用部 仮設資材・養生期間（常設期間）
2025年7月24日～8月31日

集中制御工事期間（事務室入室有）
2025年7月7日～9月5日

集中リモコン工事の為、入室致します

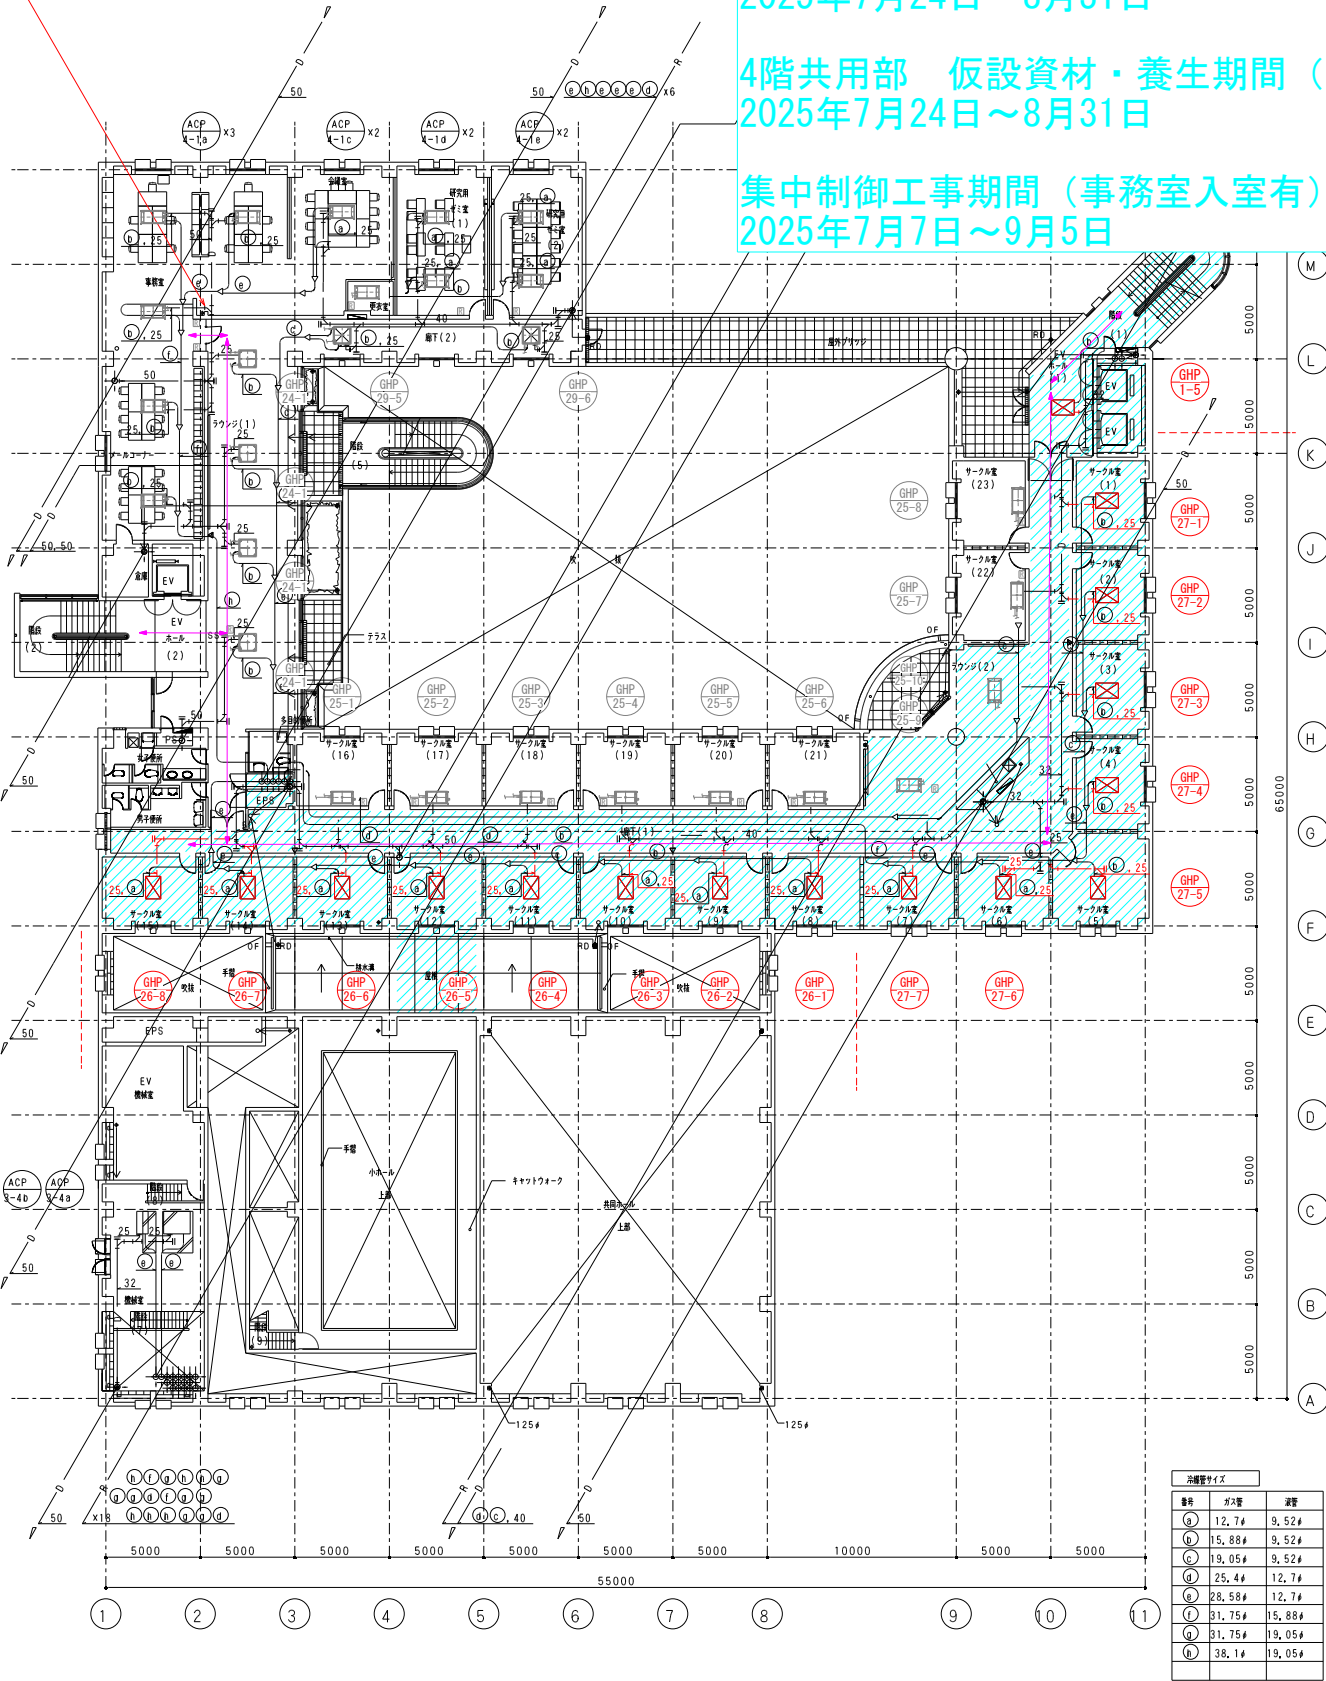

4階平面図 S=1/200


2025年度CスクエアGHP空調機更新工事

工事期間
2025年7月7日～9月12日

5階専有部 仮設資材・養生期間（常設期間）
2025年7月24日～8月31日


5階共用部 仮設資材・養生期間（常設期間）
2025年7月24日～8月31日


集中制御工事期間（入室有）
2025年7月24日～9月5日

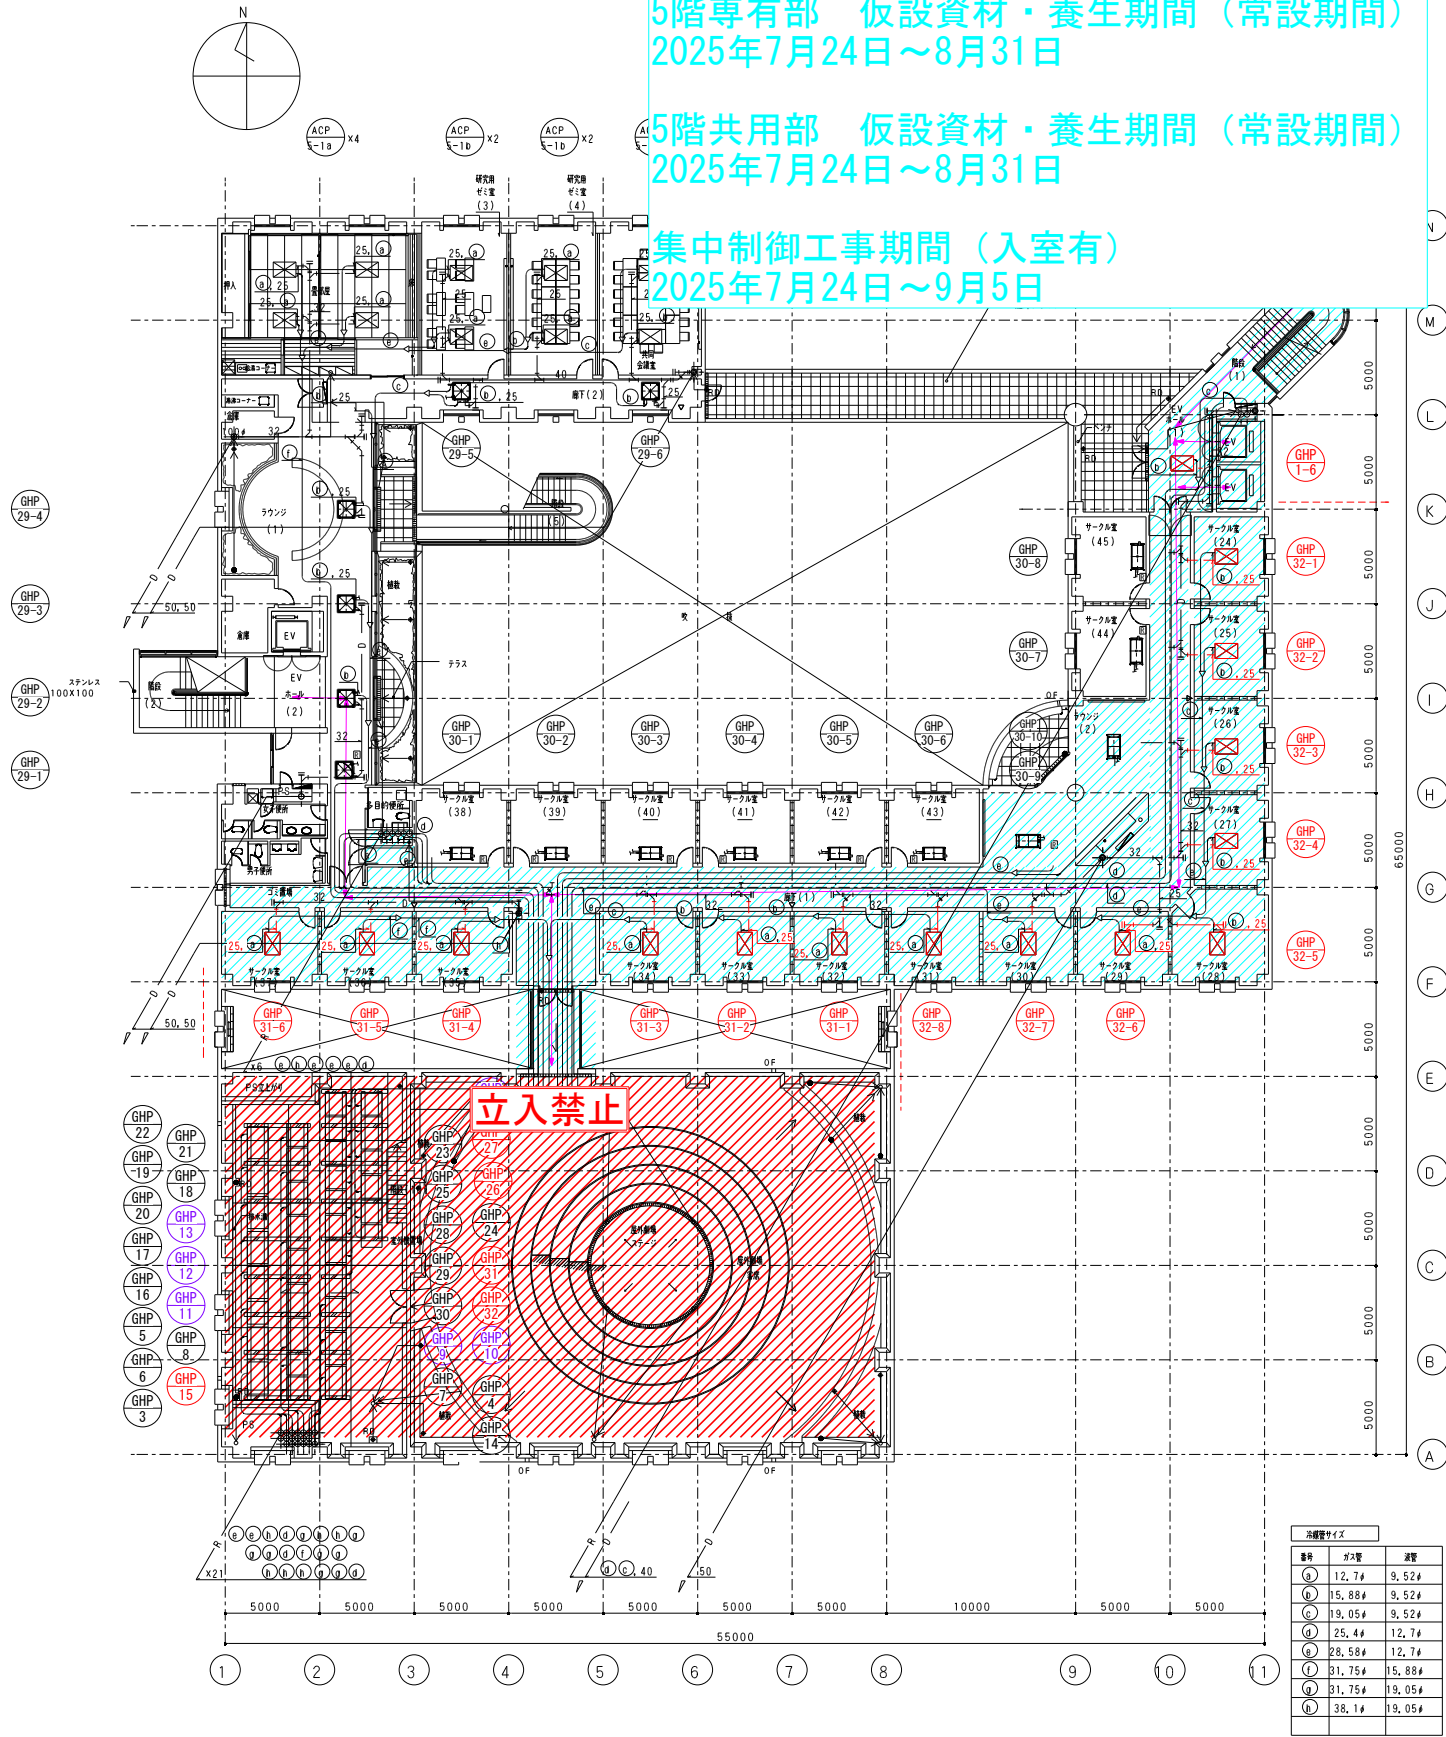

5階平面図 S=1/200

紫の6系統：7月12日（土）13日（日）で搬出入系統
赤の5系統：8月2日（土）3日（日）で搬出入系統

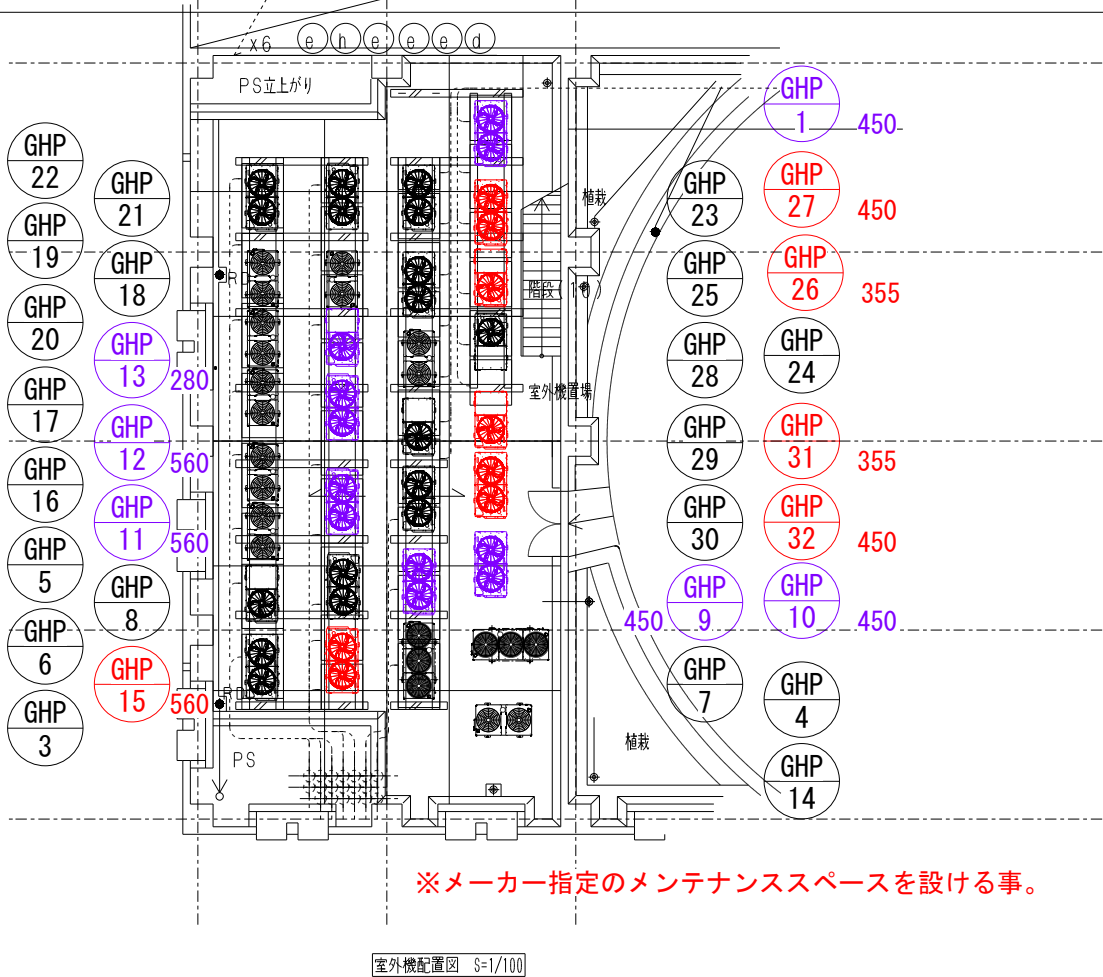

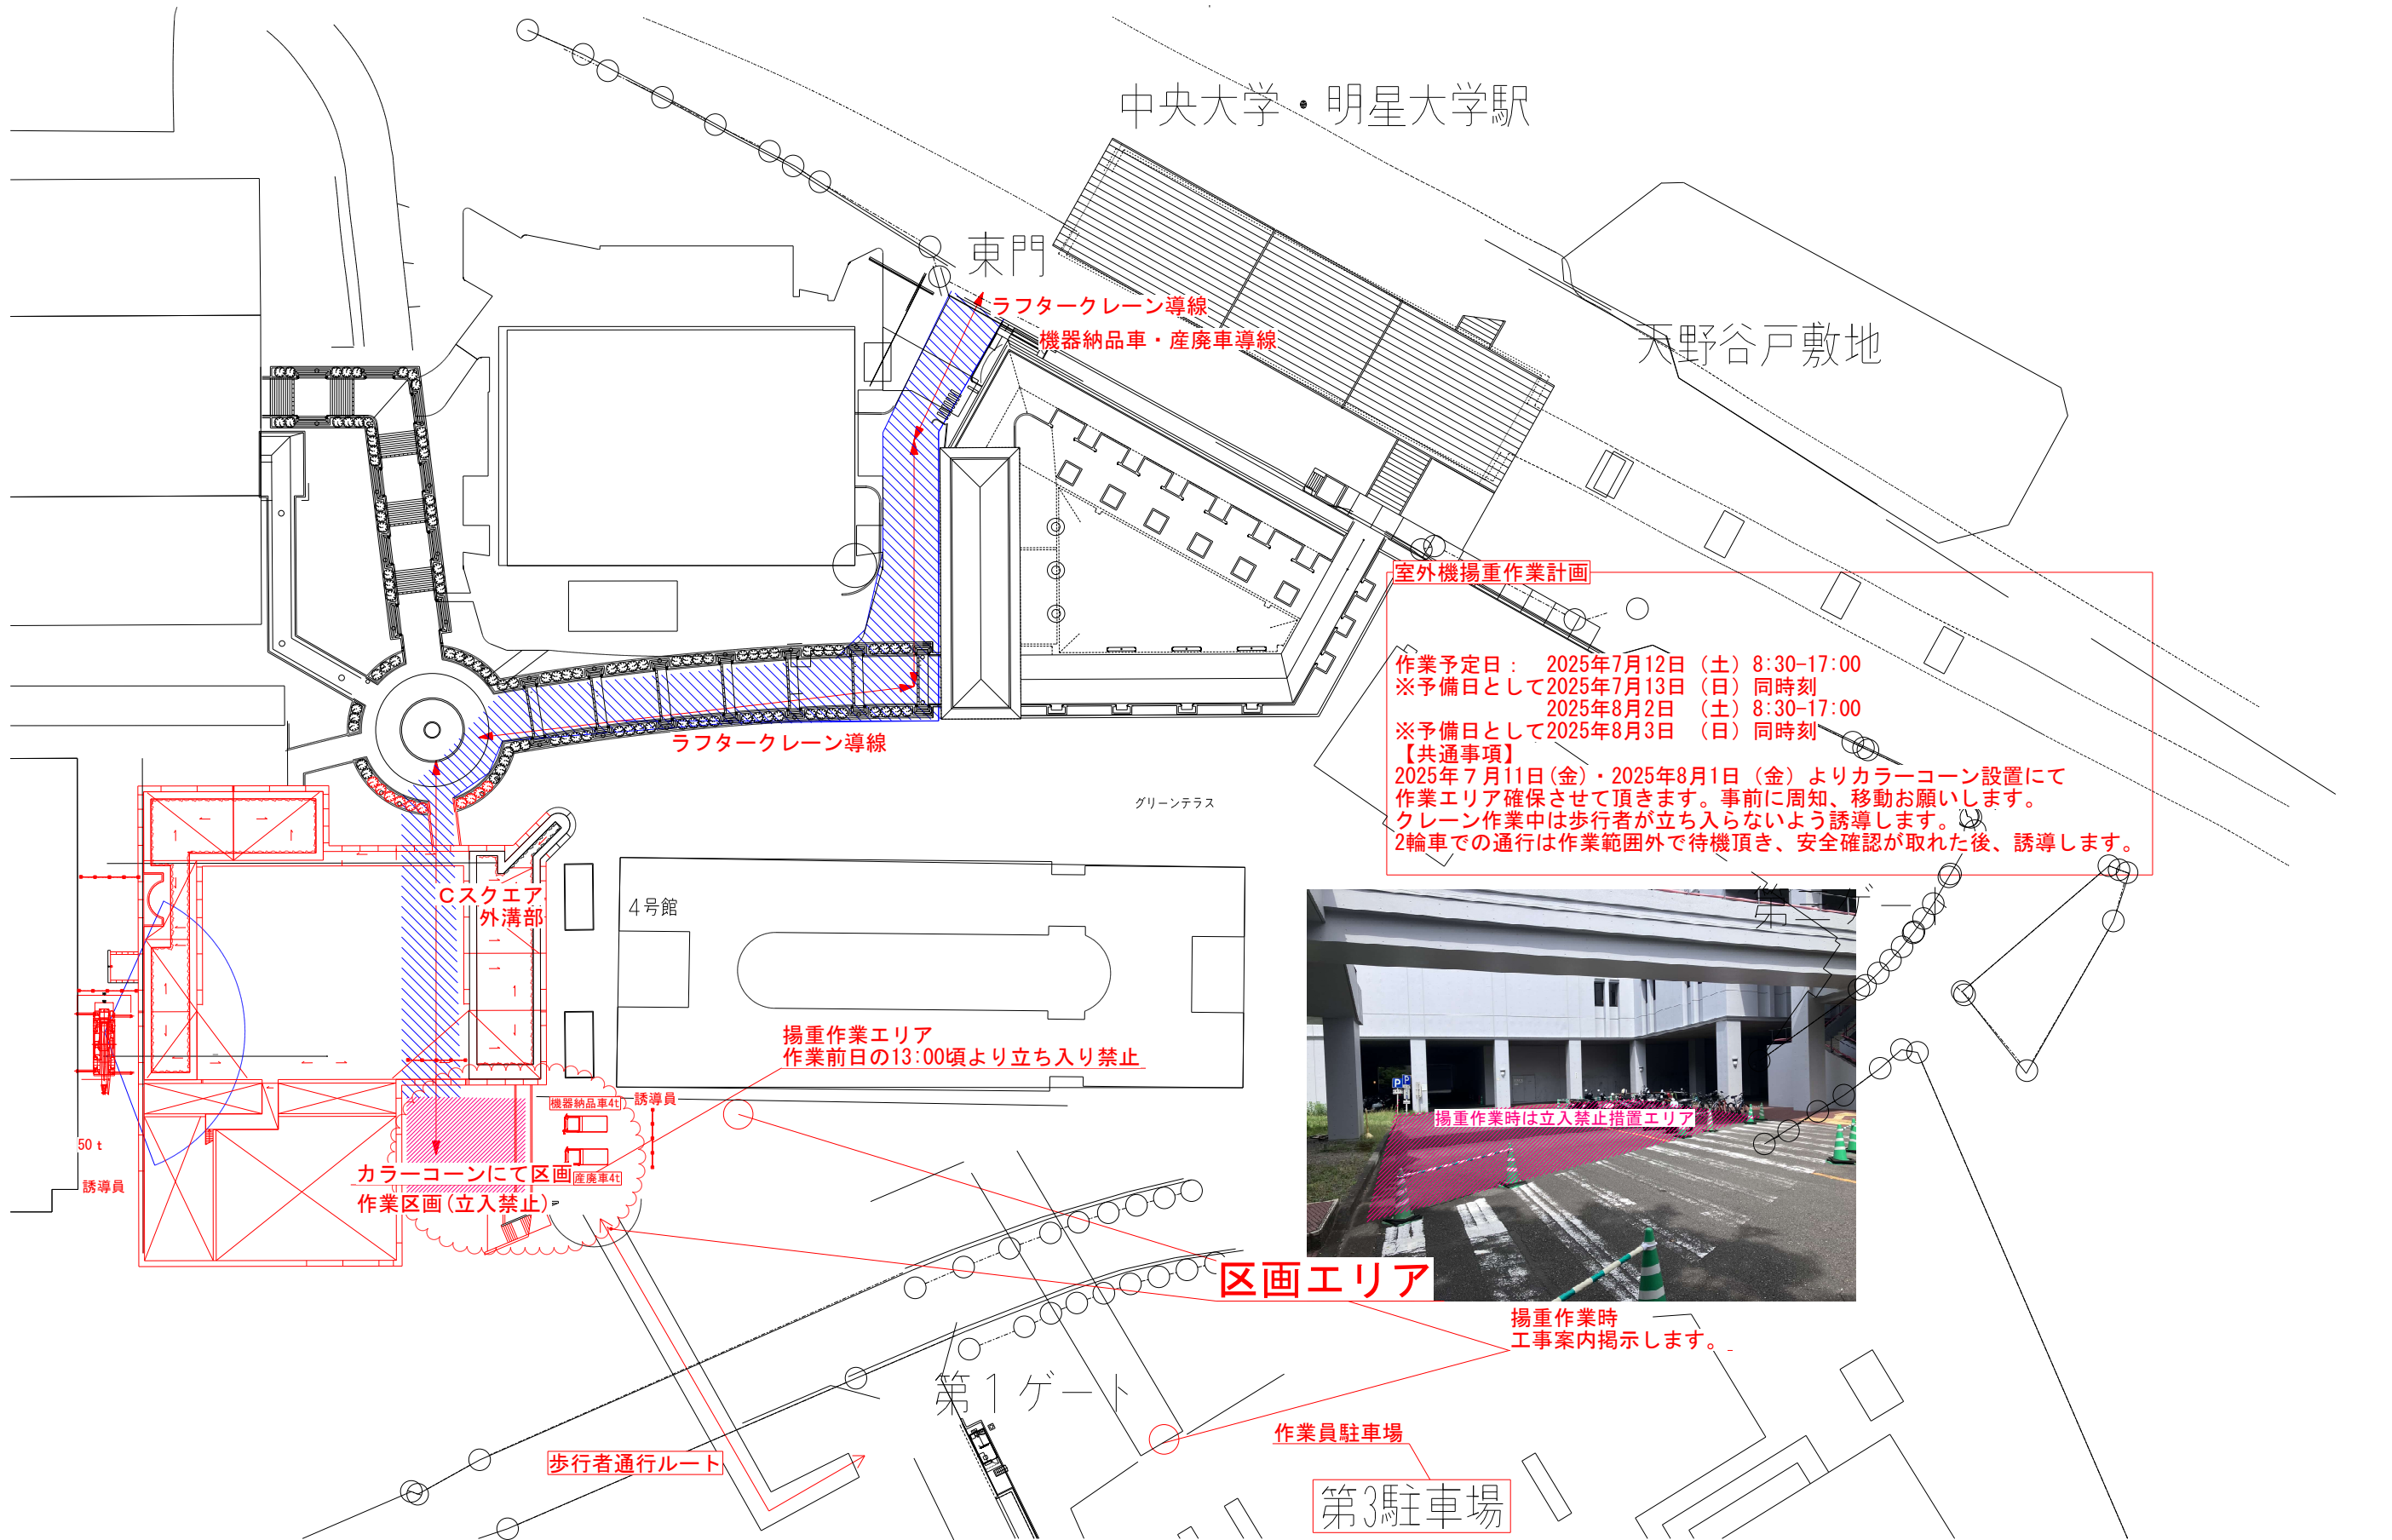

訂正年月日		設計年月日 (DATE)	出図部	担当	設計	承認	工事名 (FOR)	縮尺 (SCALE)	図名 (TITLE)	図番 (DRAWING No.)
・	・	2025・6・2	多摩営業所	高橋			2025年度CスクエアGHP空調機更新工事	A3 1/800	搬出入計画図	
・	・									