

各位

中央大学耐震補強工事及び吹付材除去工事等推進対策本部
施工管理部会 部会長 加用 久男

2号館3階エントランス・ペデ1倉庫における天井吹付材除去工事の実施について
(お知らせ)

2号館の天井吹付材については、原則として夏季休業期間中に除去工事を終了しておりますが、次の3ヶ所については耐震補強工事の工期延長のため、作業を延期しております。

については次の場所の除去工事を下記の通り実施いたしますので、お知らせいたします。

1. 除去範囲と工期

場所	工期 (うちクリーンルーム設置期間)	工事に伴う影響
2号館 3階エントランス上部	12/17～1/15 (12/21～12/29)	天井解体のため、 工期中は通行止と ります
ペデ1 大学史編纂課倉庫	12/13～1/6 (12/22～12/25)	
管財部倉庫	12/15～1/6 (12/23～12/26)	

2. 工事期間中の措置

2号館3階の工事期間中は、天井ボードを一旦撤去し、足場を組み立てます。工事の安全を確保するため、工事中は図の範囲を立ち入り禁止といたします。


したがって、3階からの出入口は使用できなくなりますので、ご不便をおかけしますが、保健センター横の2階出入口又は2階西側出入口をご利用下さいますようお願い申し上げます。

3. その他

本工事に対する問い合わせ先
管財部調達課 内線2151

以上


2号館3階

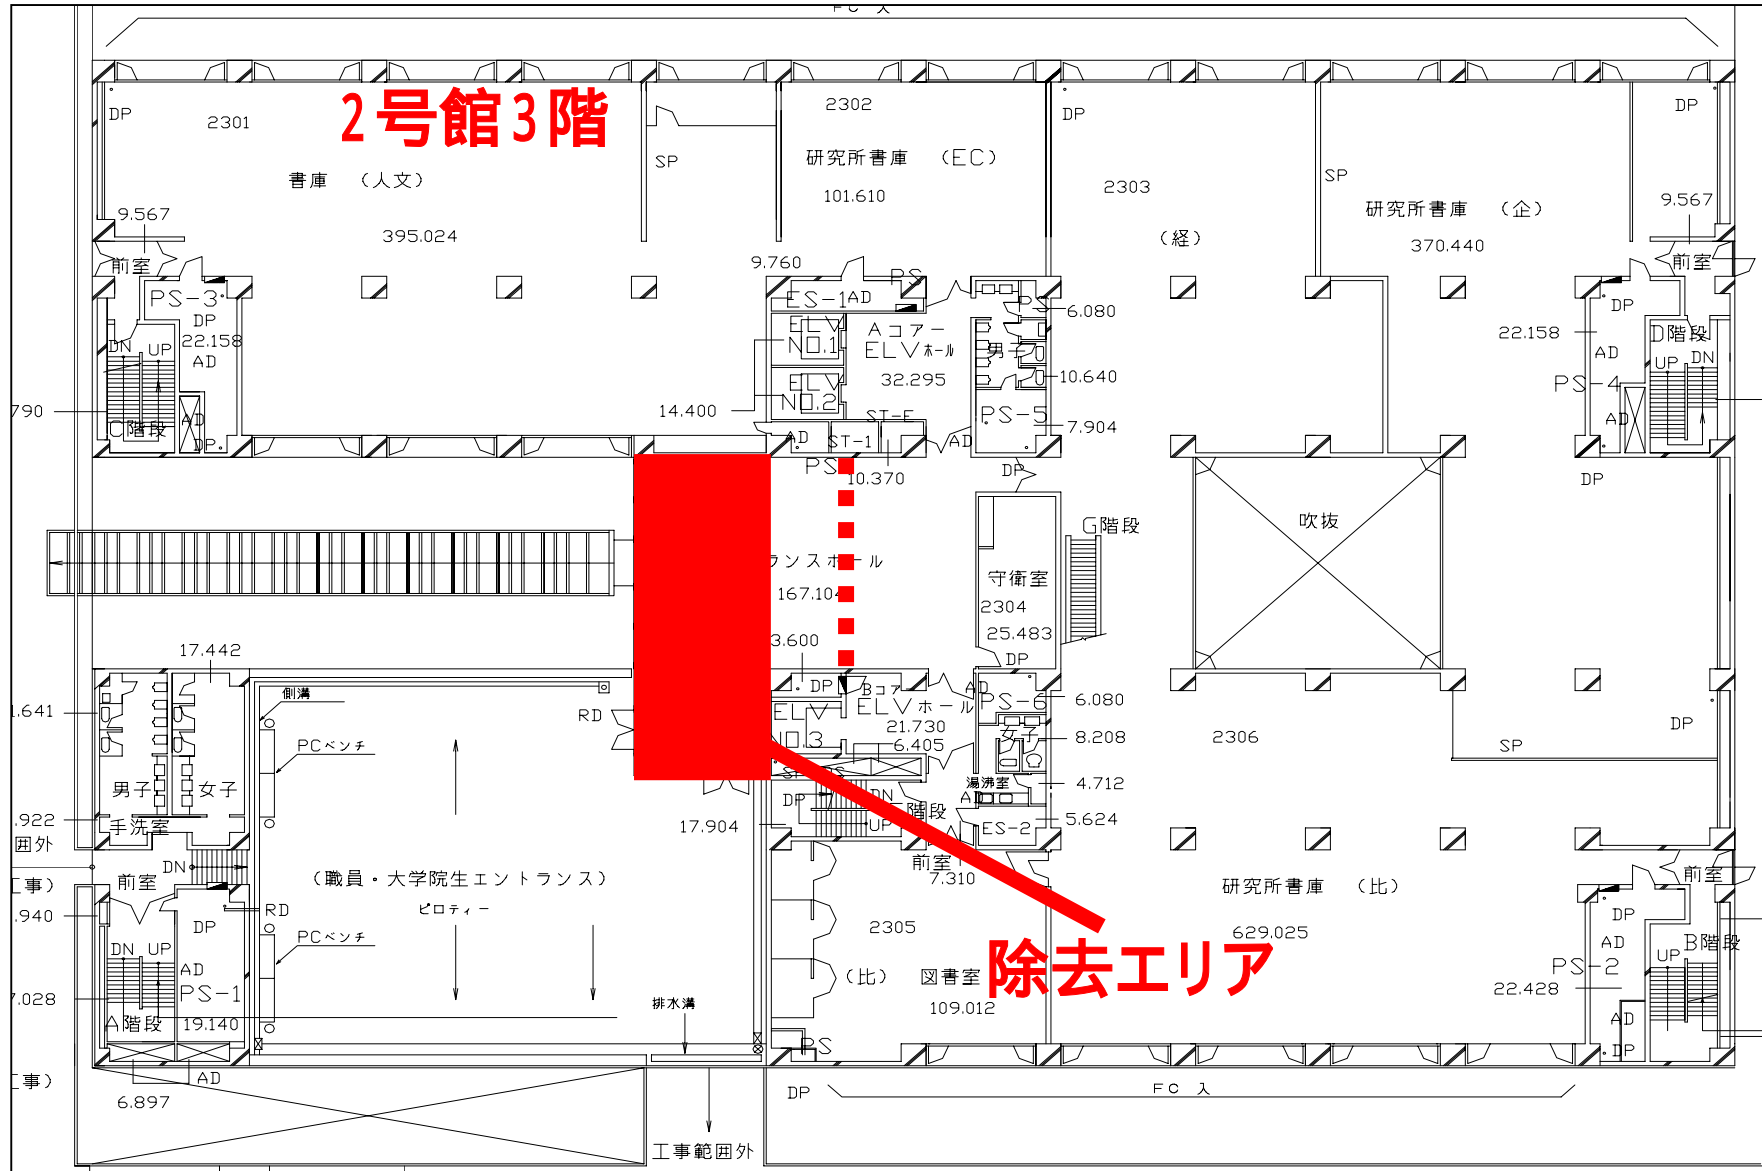

除去エリア

ペデ1

除去エリア

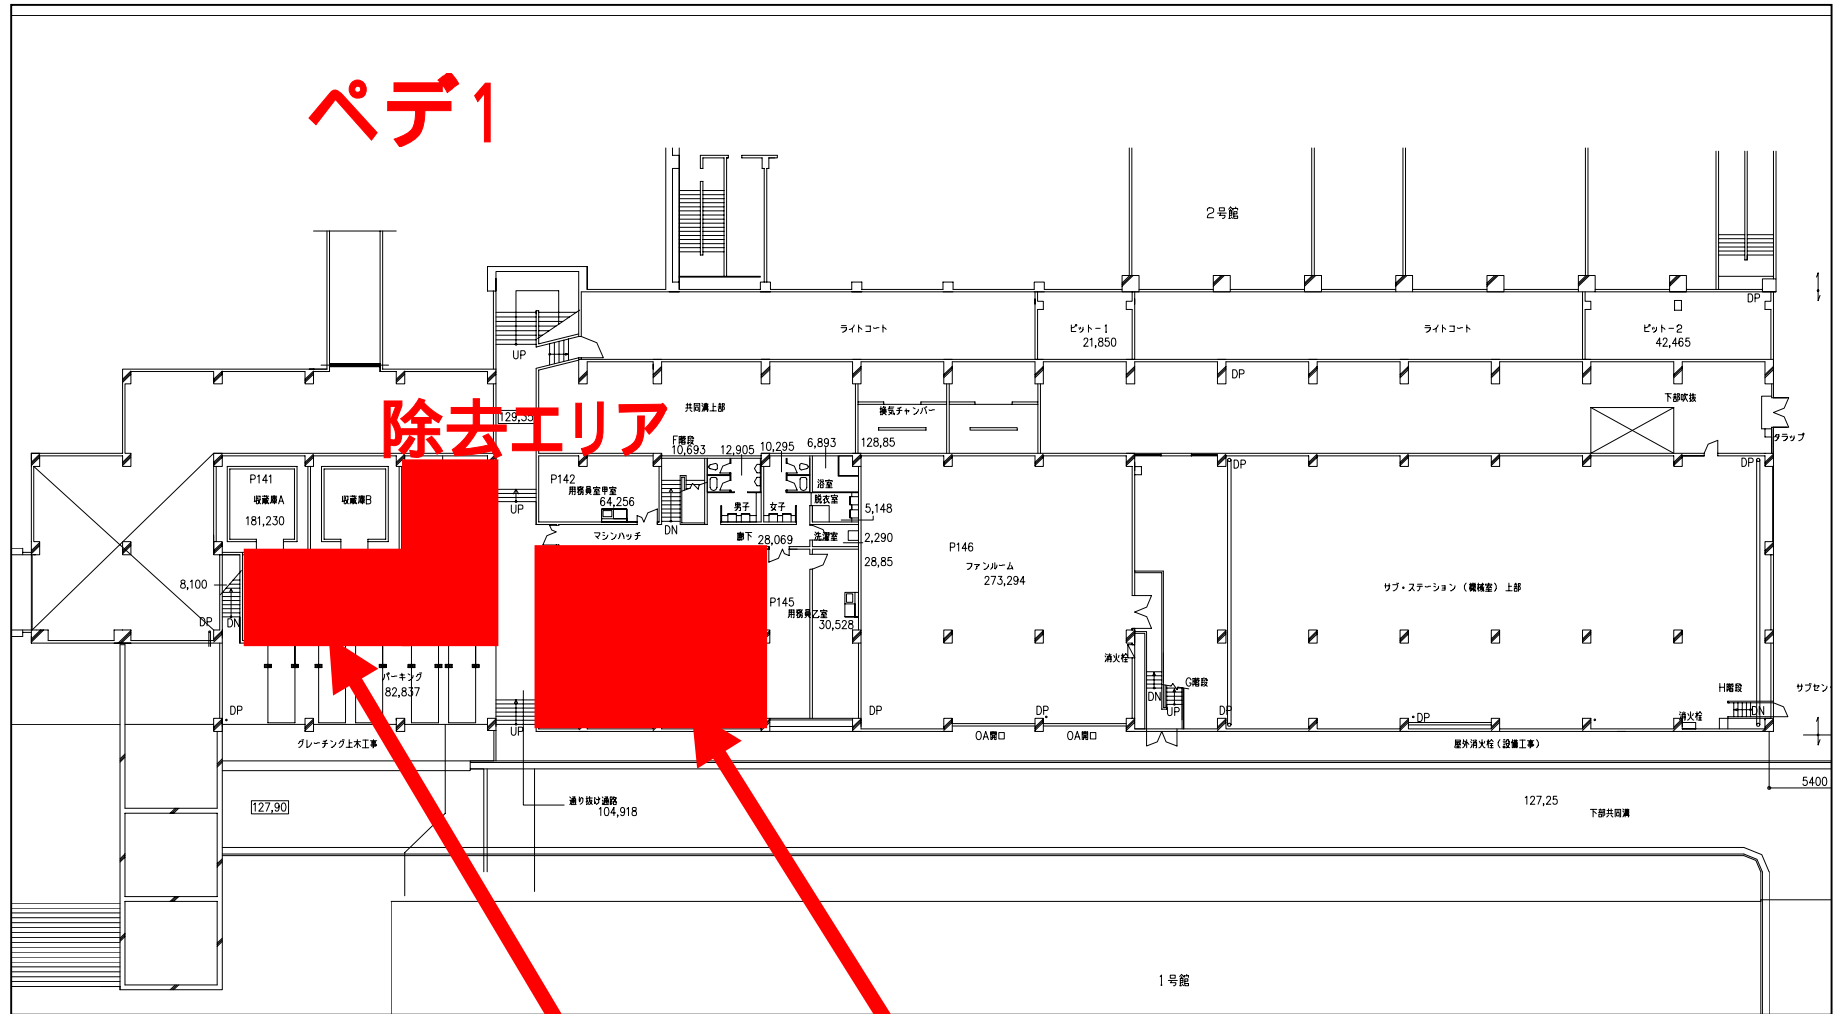

大学史編纂課倉庫 管財部倉庫