2014年2月13日

関係者各位

管財部調達課

多摩キャンパス2号館高架水槽廻り配管更新工事における
クレーン作業について

平素より学内の施設整備に関して、ご理解とご協力を賜り御礼申し上げます。

標記の件、2号館高架水槽廻り配管更新工事におけるクレーン作業を下記の通り実施いたします。施工中は歩行者・車両の通行制限が発生いたします。

ご不便をおかけいたしますが、何卒ご協力の程お願い申し上げます。

記

件　　名	多摩キャンパス2号館高架水槽廻り配管更新工事について
期　　間	2014年2月18日（火）　23:00　～　翌5:00
工事範囲	2号館・3号館間
施工会社	株式会社九電工
通行規制	○作業中2号館・3号館間の歩車道は通行できなくなります。 ○安全確保のため誘導員による誘導・指示を行いますのでご協力をお願いいたします。 ○一般車両の退構は東門になります。
問合せ先	管財部調達課　百瀬、益田（内線2156、2154）

以　上

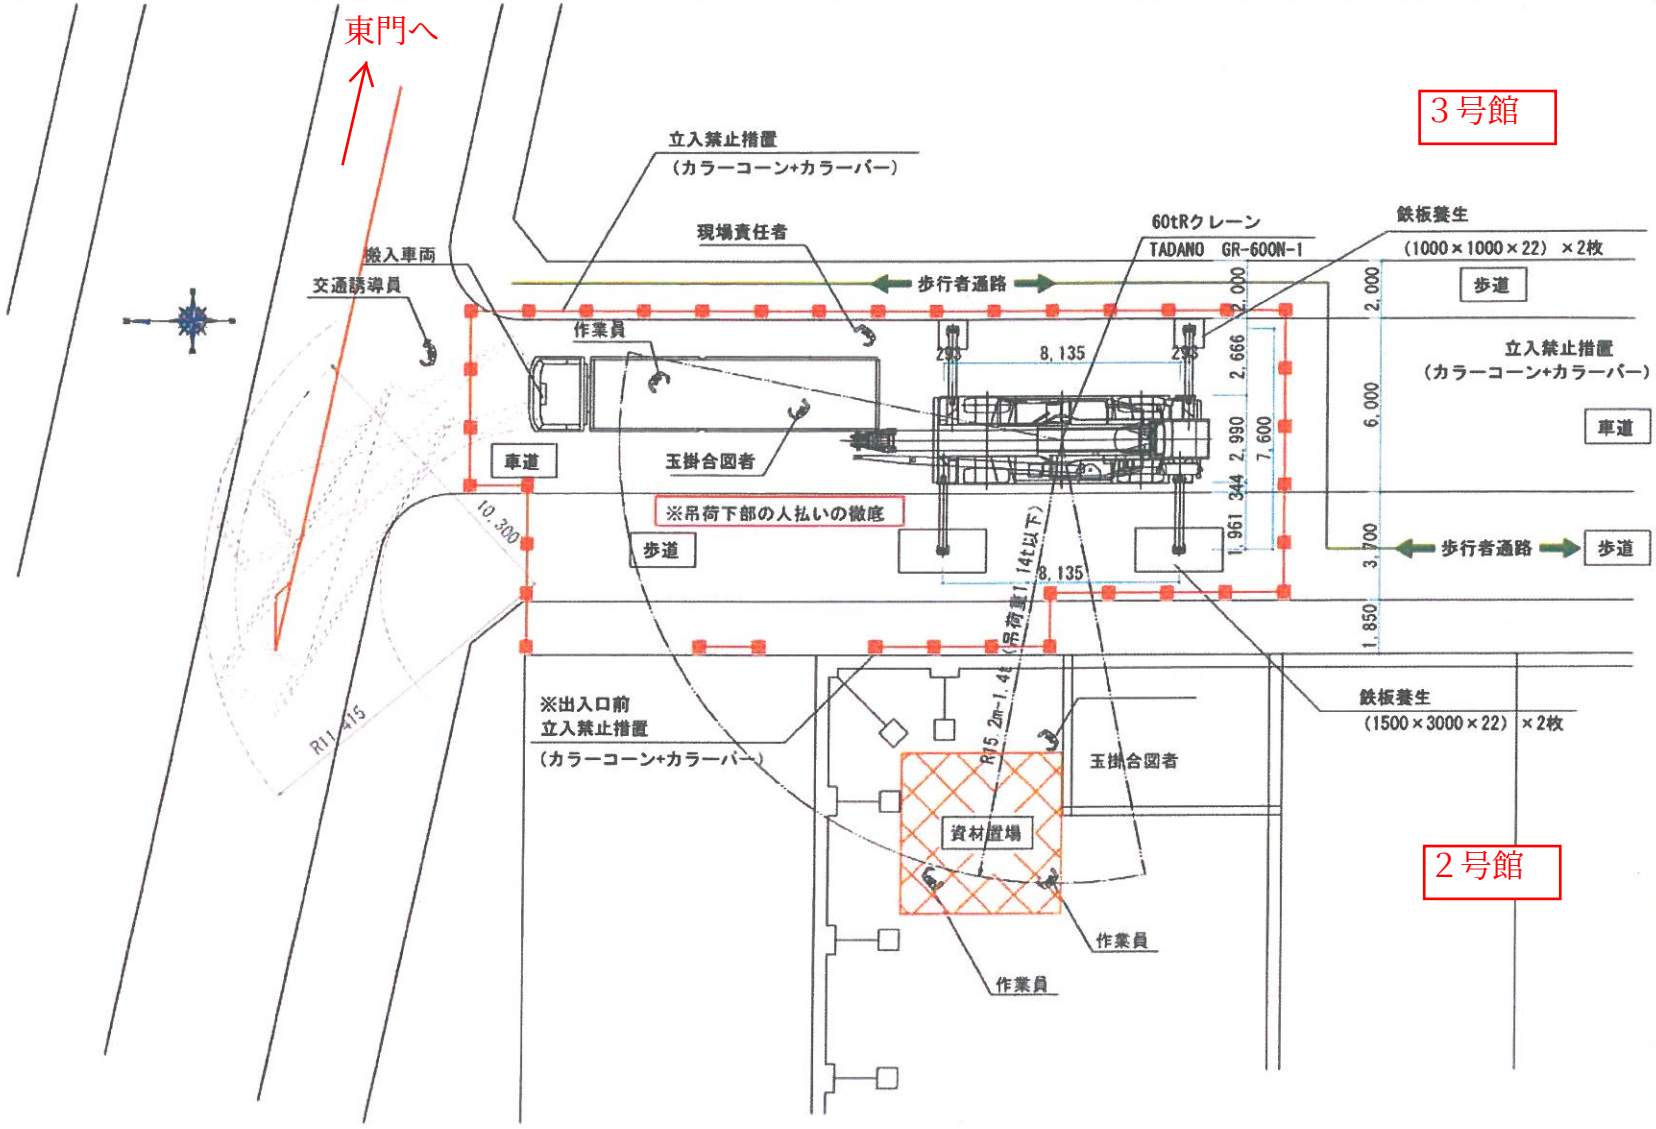

【配置図　S=1/250】

中央大学　2号館衛生設備改修工事
揚重計画図S=1/250