

2019年5月24日

関係者各位

管財部

グローバル館（仮称）・国際教育寮建設に伴う仮囲いの設置について

平素より学内の工事にご理解とご協力を賜りありがとうございます。

標記の件、グローバル館（仮称）・国際教育寮建設に伴い白門プロムナードに仮囲いを設置いたします。


ご迷惑をおかけいたしますが、ご理解ご協力のほど何卒よろしくお願いいたします。

記


件 名	グローバル館（仮称）・国際教育寮建設に伴う仮囲いの設置
期 間	2019年5月25日（土） ～ 2020年1月
施工会社	積水ハウス株式会社（責任者：大野）
問合せ先	管財部 井上・百瀬（内線 2155）
設置場所	白門プロムナードモノレール駅付近（別紙参照）
備 考	設置後8月までは歩行者通路幅員はほとんど変わりませんが、8月以降、工事の進捗に伴い、歩行者通路の幅員が狭くなります。その際、事前に改めてご案内いたします。

以上

グリーンテラスデッキの仮囲い設置イメージ（５月２７日～８月上旬）


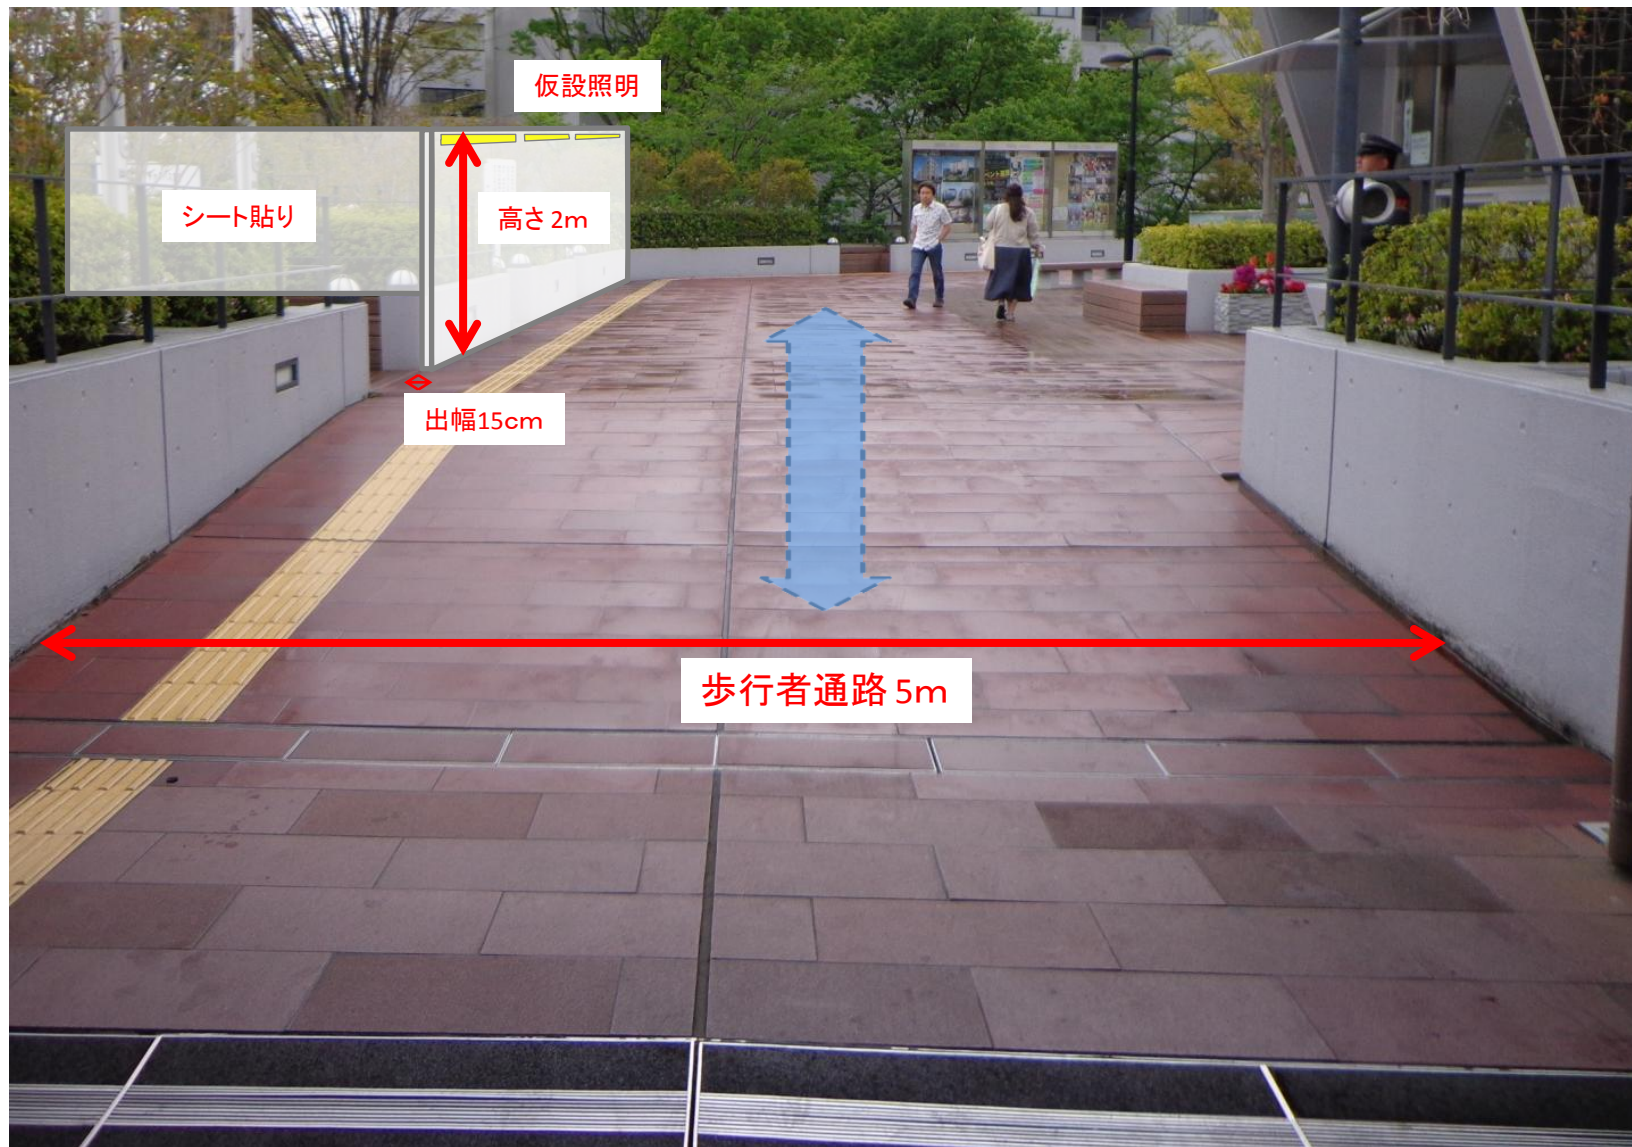


グリーンテラスデッキの仮囲い設置イメージ（8月上旬～2020年1月末）

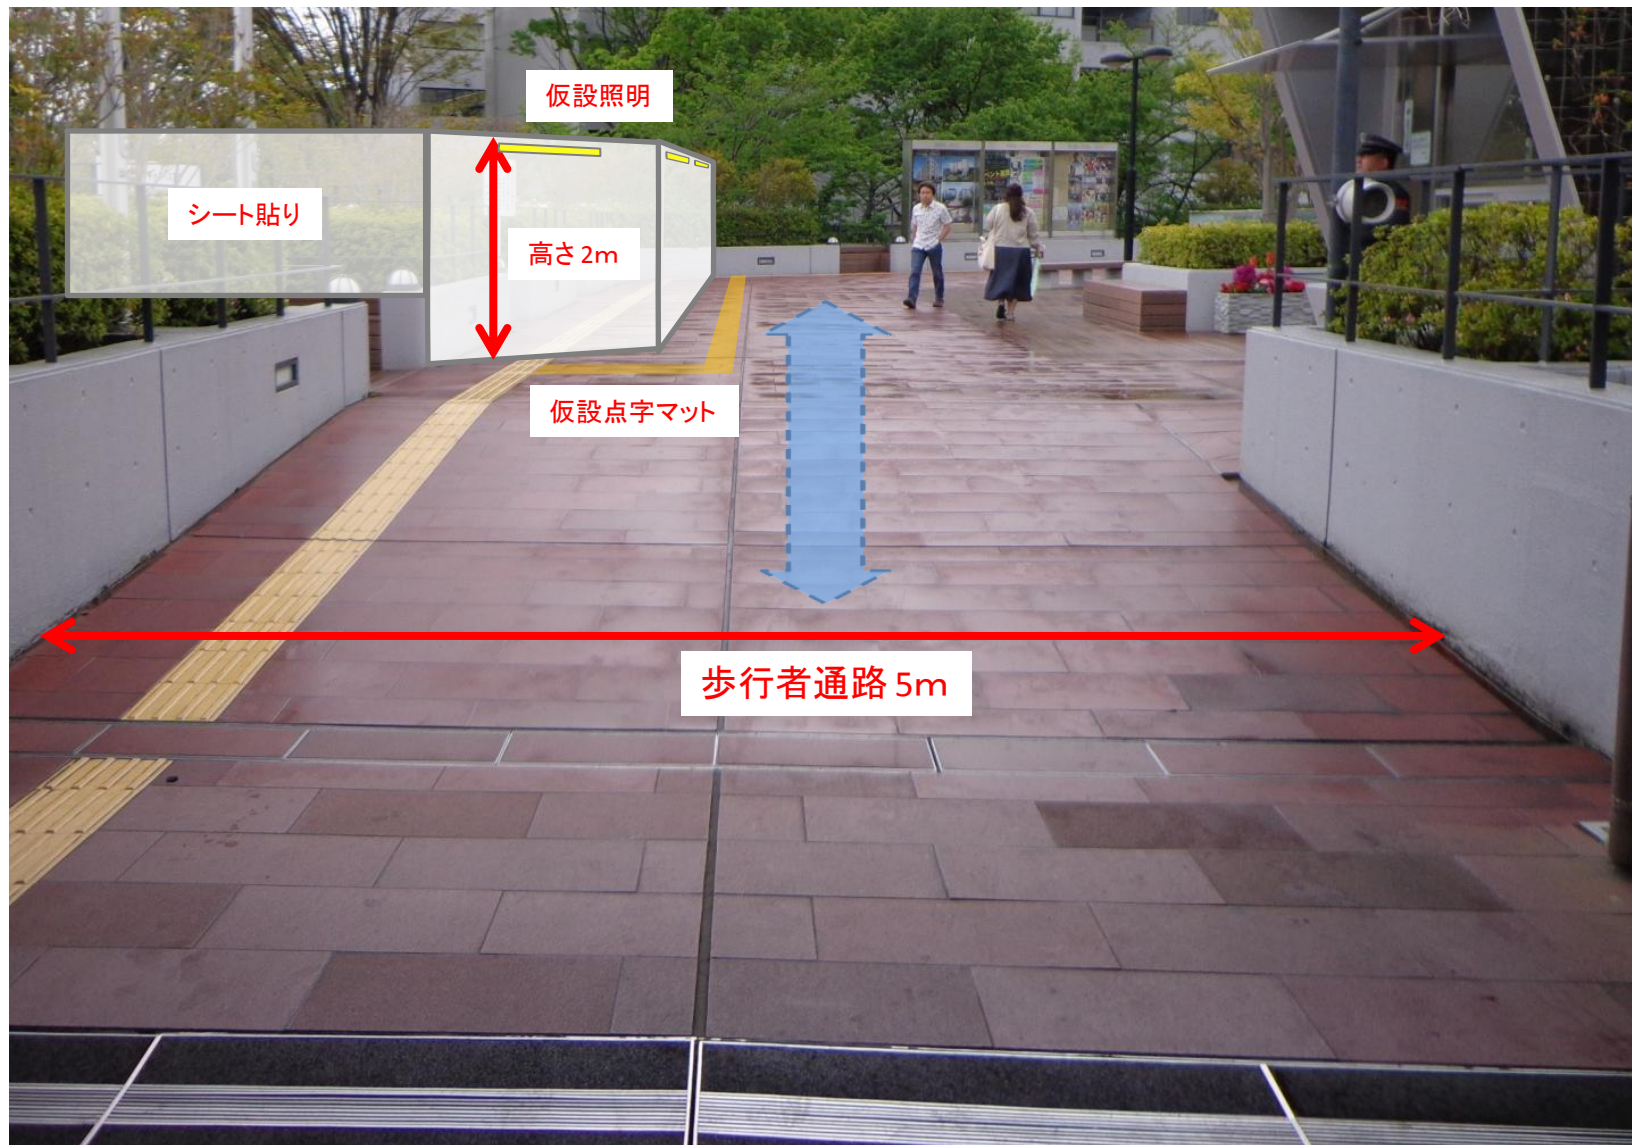

中央大学多摩キャンパス グローバル館(仮称)・国際教育寮整備・運営事業



■ グリーンテラスデッキ 工事用仮囲い設置のお知らせ

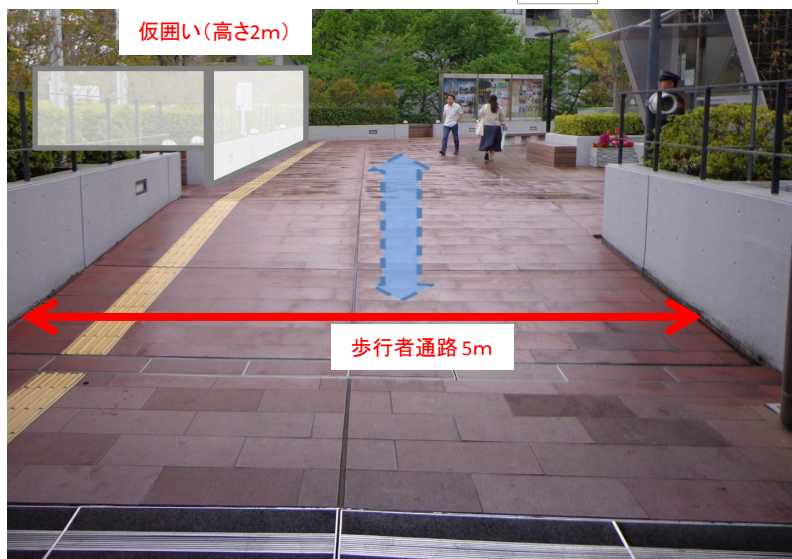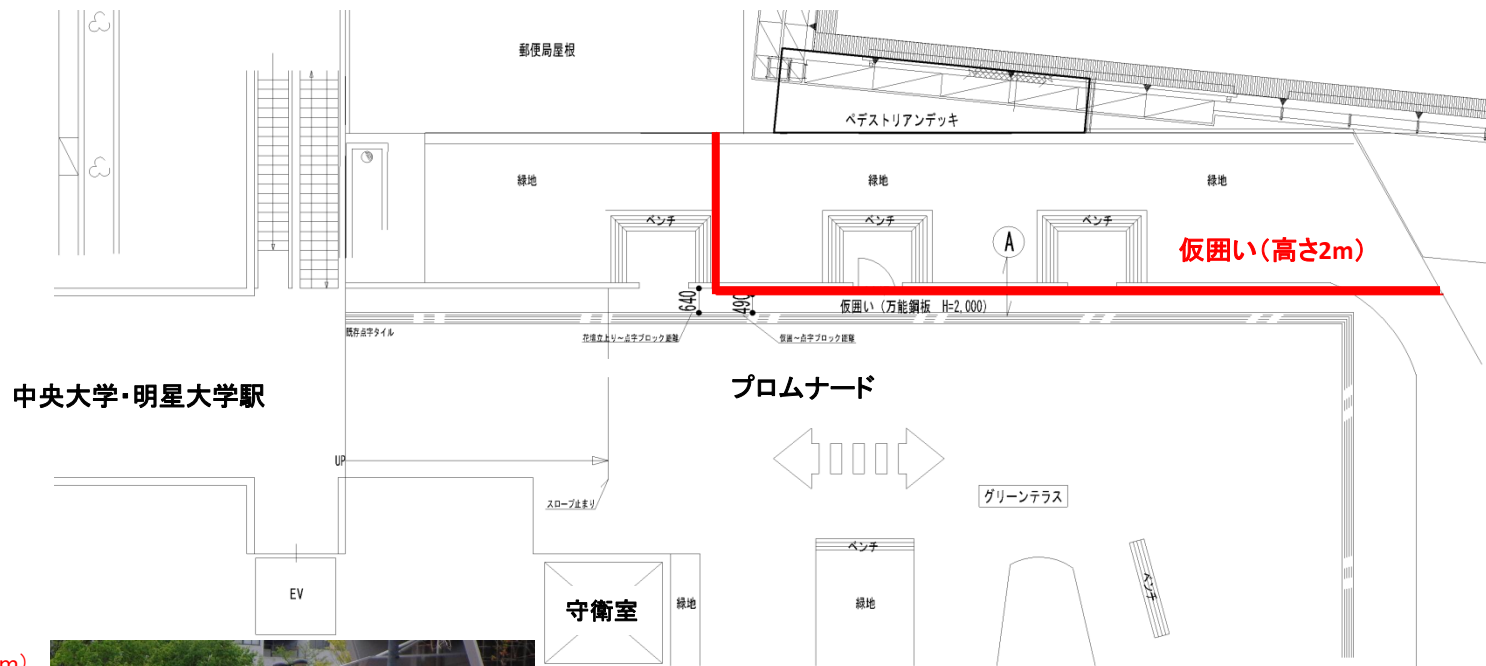

作業予定日：5月25日～5月27日

設置期間：2020年1月末まで


連絡先：積水ハウス(株)東日本特建支店
現場事務所 042-682-5371

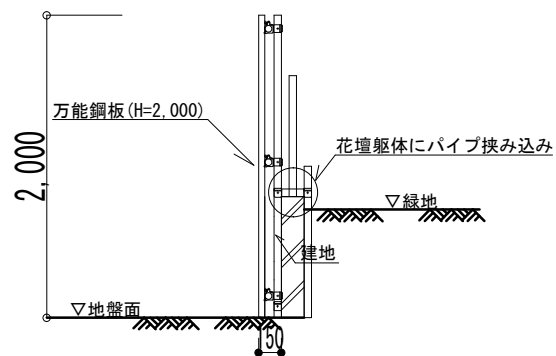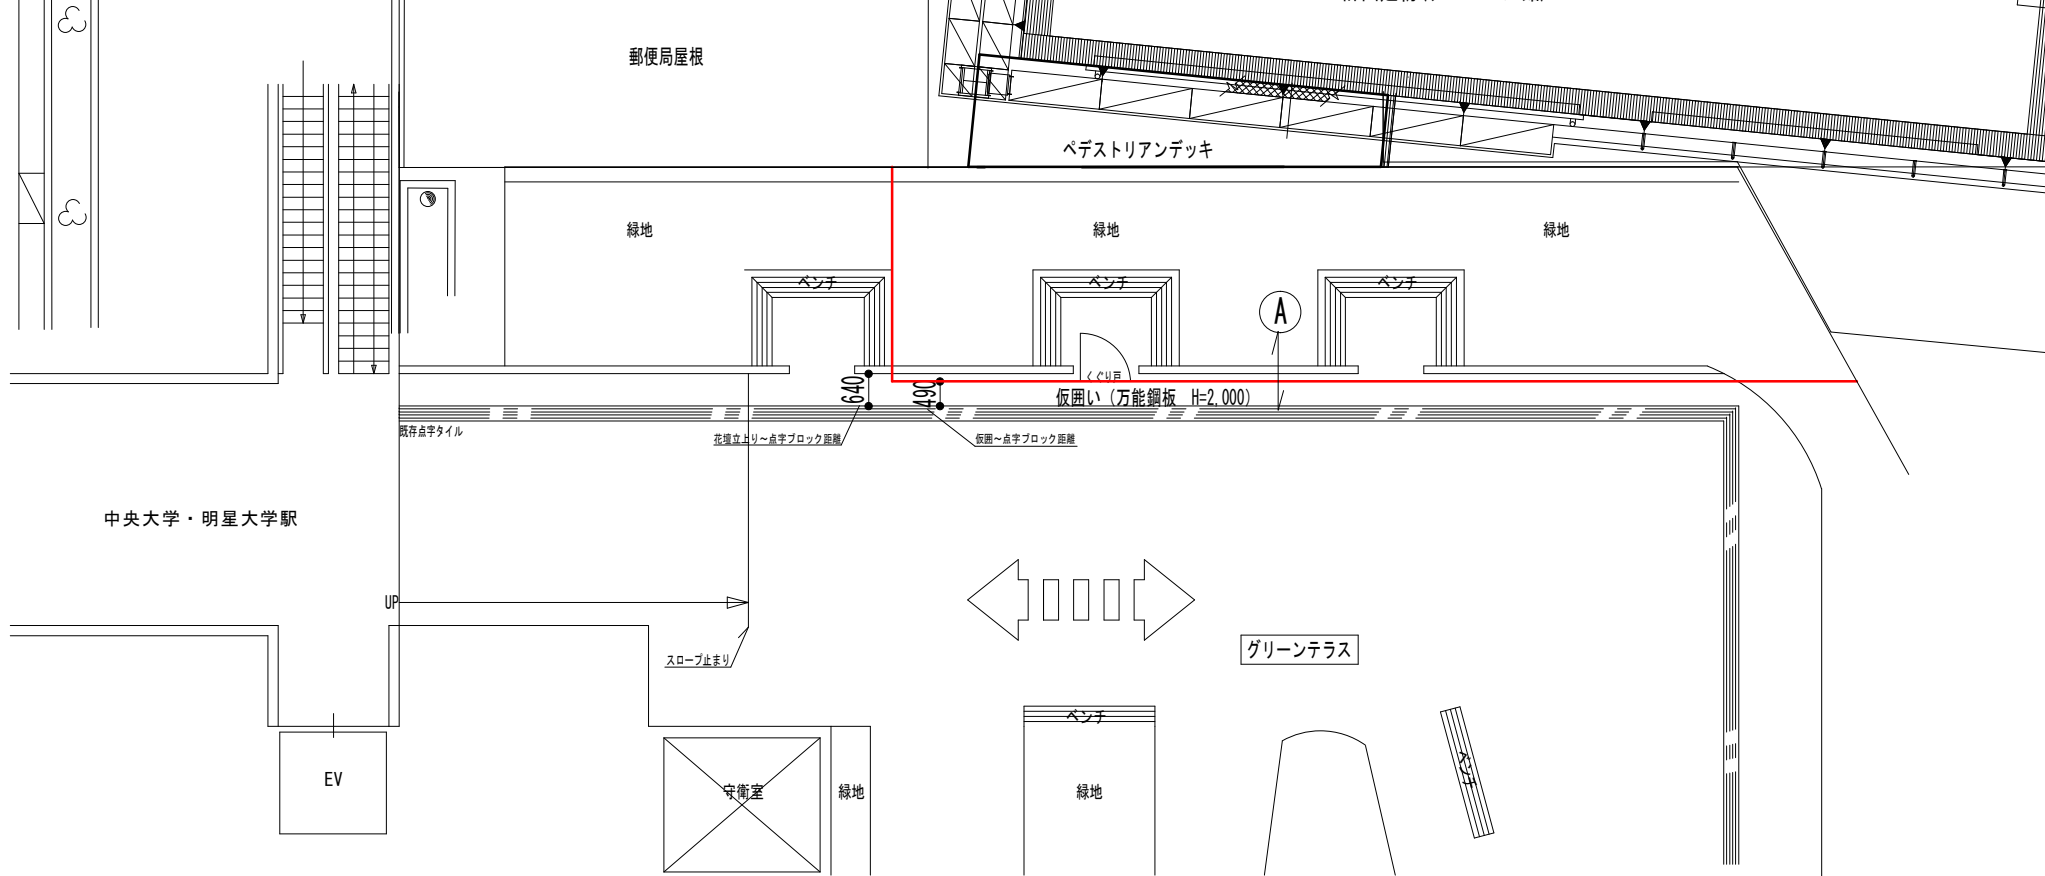

A断面

グリーンテラス仮囲計画図

第一段階 5/27～8月上旬


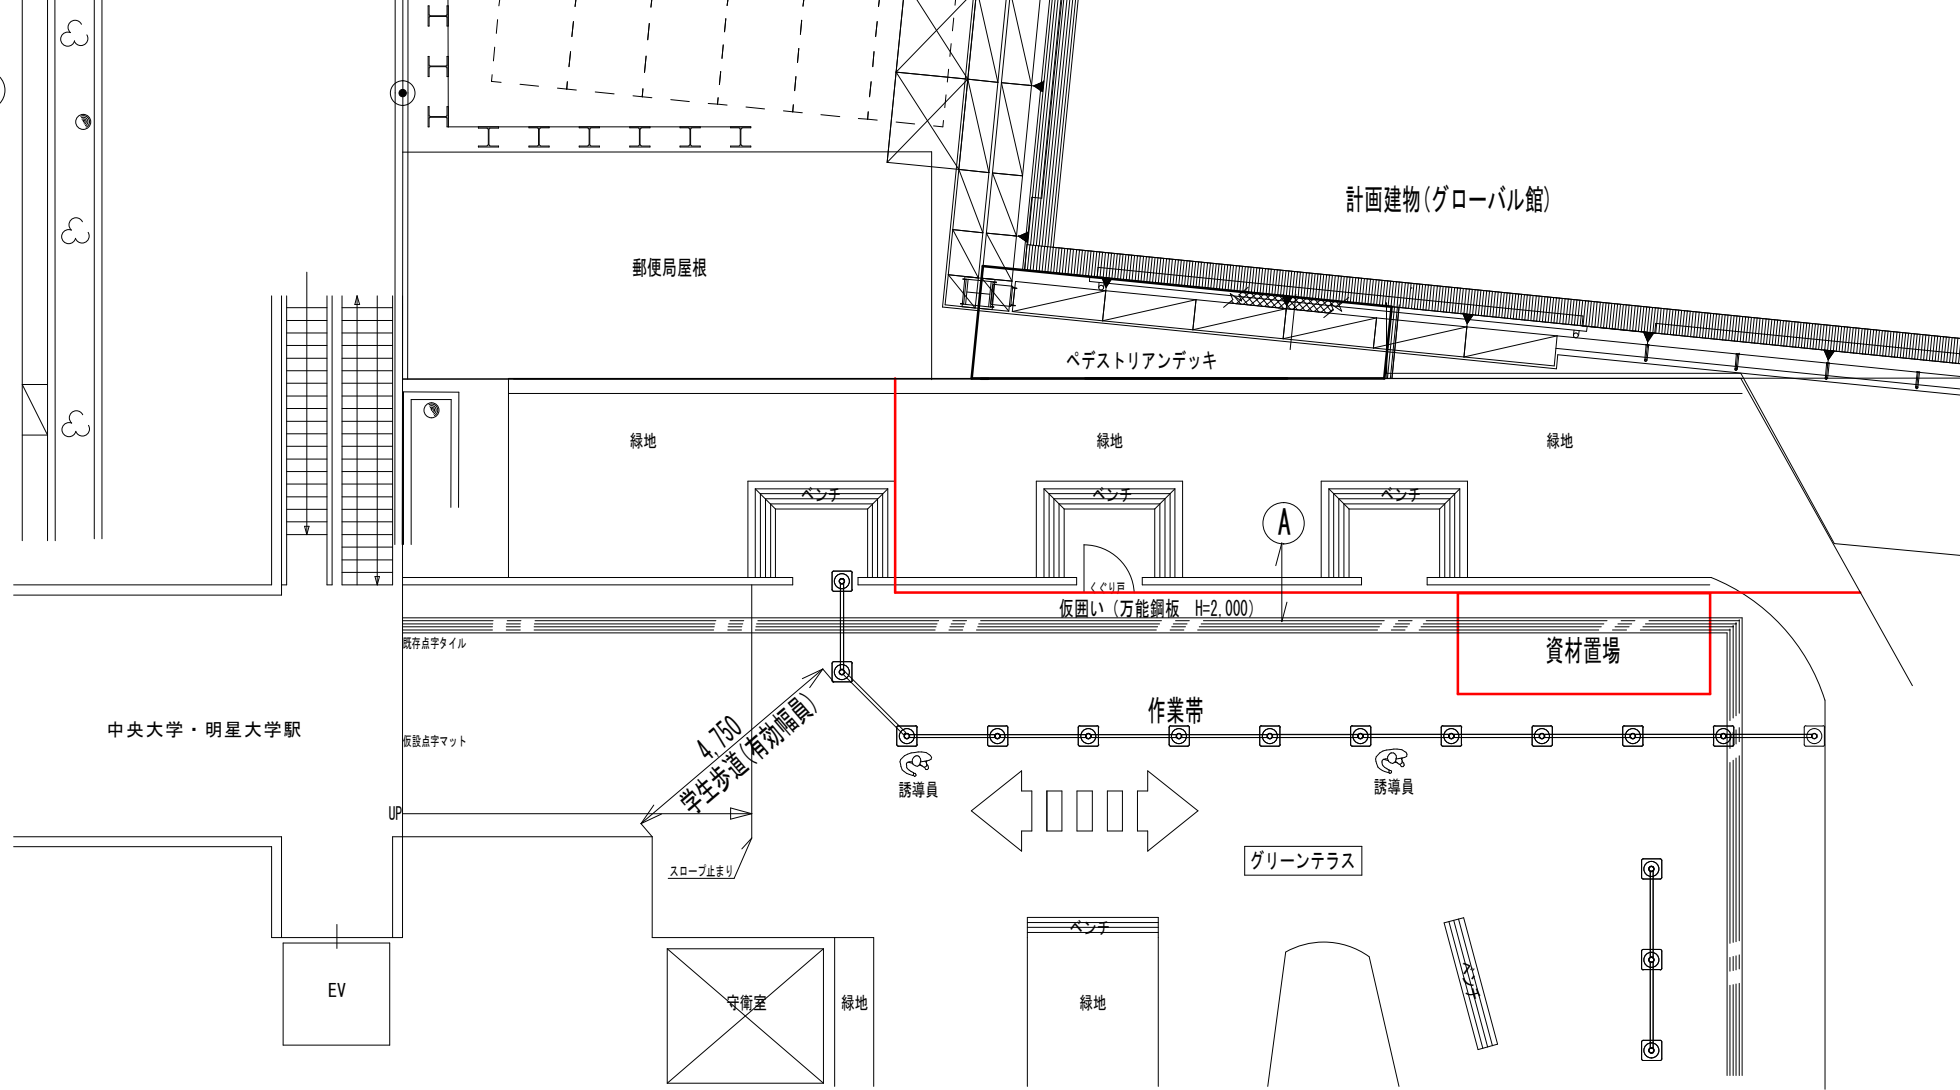


作業時計画図

作業予定日：5/25(土)資材揚重、仮囲設置作業

5/26(日)仮囲設置作業

5/27(月)仮設電灯設置

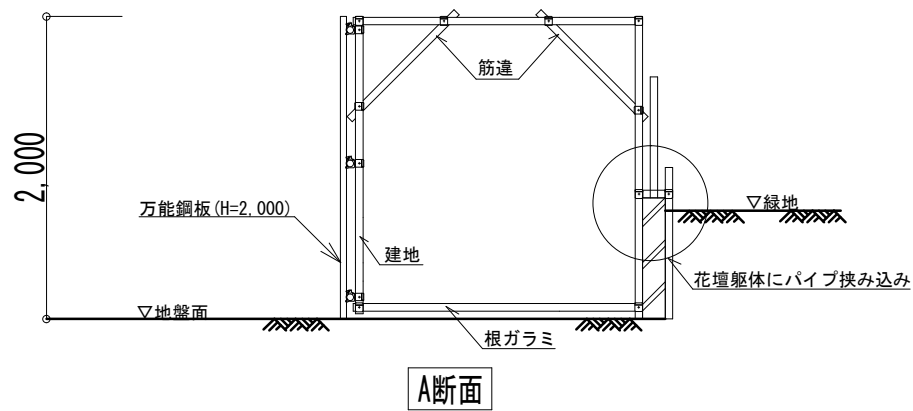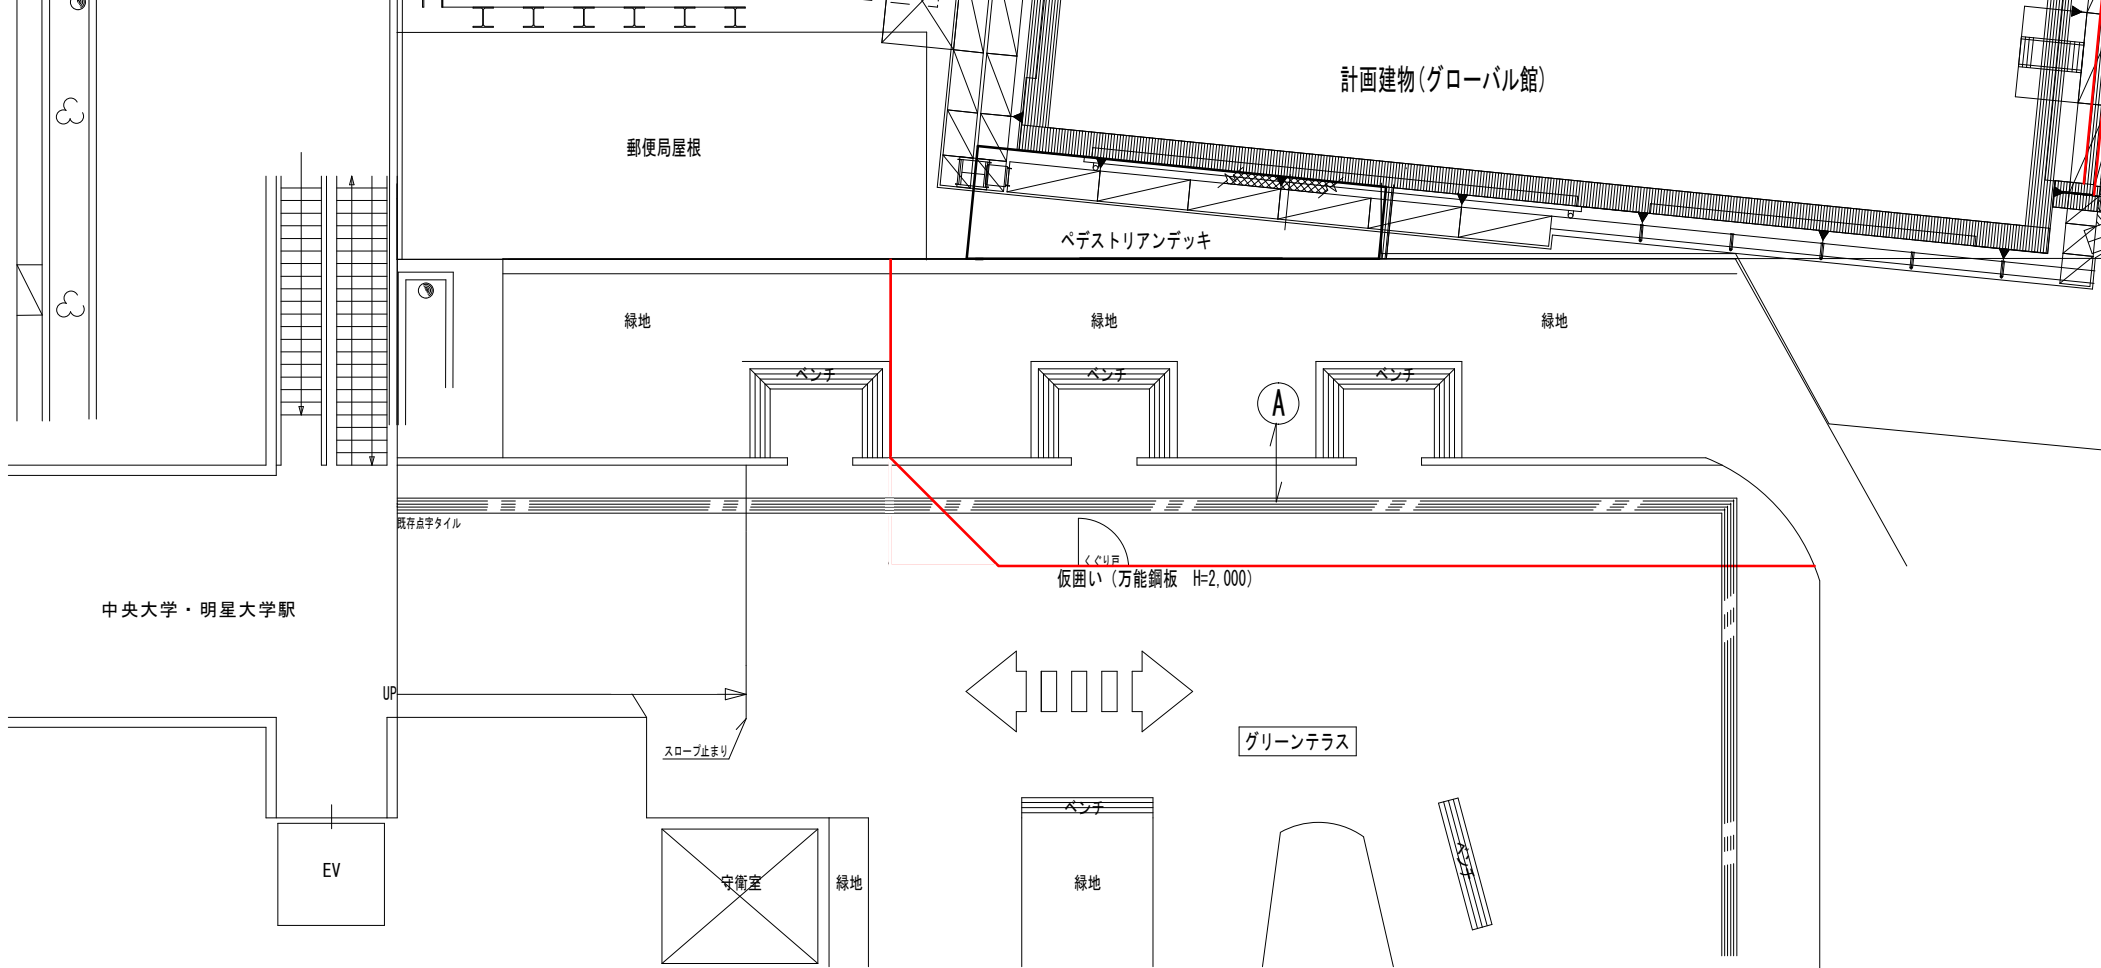

グリーンテラス仮囲計画図
第二段階 8月上旬~1月末