

2019 年 7 月 22 日

関係者各位

管財部調達課


市ヶ谷田町キャンパス 1 階天井スカルトン工事・5 階女子トイレ改修工事について

平素より学内工事にご理解とご協力を賜りありがとうございます。  
標記の件について、下記の通り工事を実施いたします。  
ご不便をおかけいたしますが、ご理解ご協力のほど何卒よろしくお願いいたします。

記


|      |   |
|------|---|
| 件 名  | 市ヶ谷田町キャンパス 1 階天井スカルトン工事・5 階女子トイレ改修工事   |
| 期 間  | ①1 階天井スカルトン工事<br>2019 年 8 月 3 日(土)～9 月 11 日(水) 8:00～21:00<br>※9 月 12 日(木)は、一部備品搬出作業があります。<br>②5 階女子トイレ改修工事<br>2019 年 8 月 3 日(土)～9 月 18 日(水) 8:00～21:00              |
| 施工場所 | 市ヶ谷田町キャンパス 1 階エントランスホール天井、5 階男女トイレ   |
| 施工会社 | 清水建設(株)(担当者:大河原、伊藤)   |
| 備 考  | ・工事期間中、工事に伴い騒音・振動・臭気が発生致します。詳細につきましては次ページ以降の工程表のご確認をお願いいたします。<br><br>・8 月 3 日(土)～9 月 11 日(水)までの工事期間中、正面出入口からの建物内へのアクセスは不可となります。お手数ではございますが、駐車場側の通用口よりアクセスをお願いいたします。 |
| 問合せ先 | 管財部調達課 山(内線 2156)   |

以上

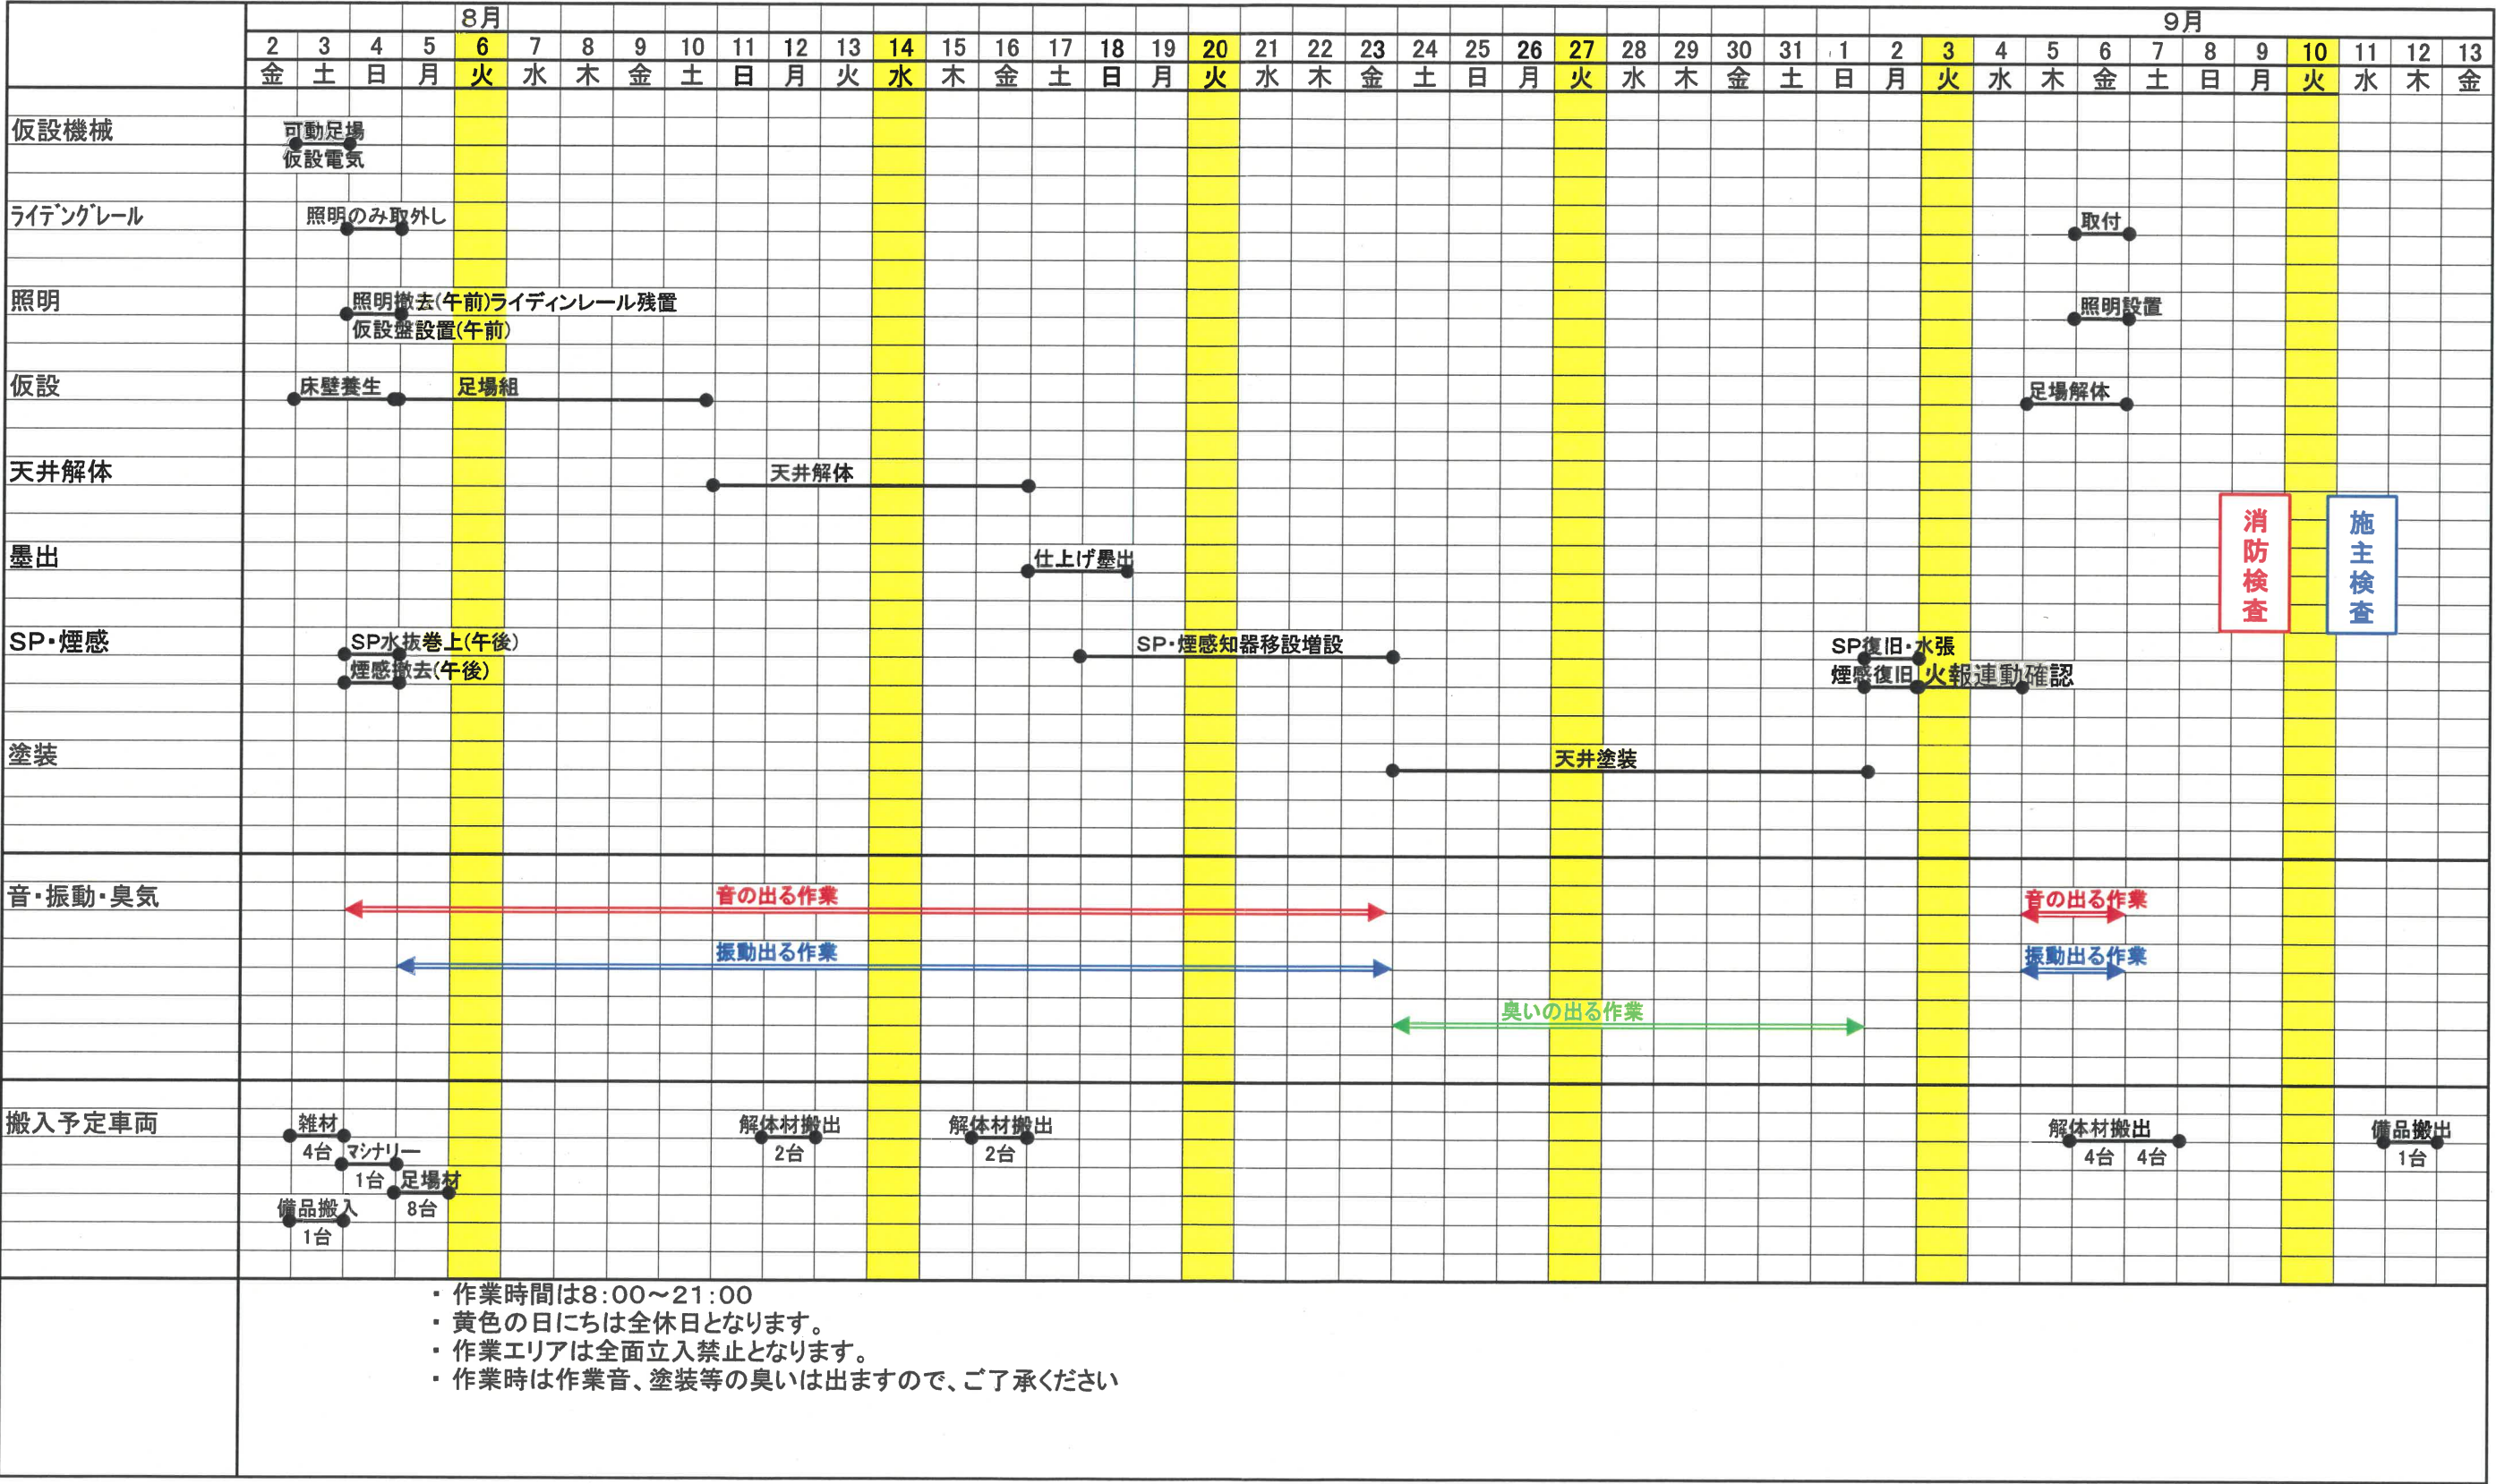


## 中央大学市ヶ谷田町キャンパス 5階女子トイレ改修工事工程表(案)

清水建設株式会社  
令和 元年7月15日作成

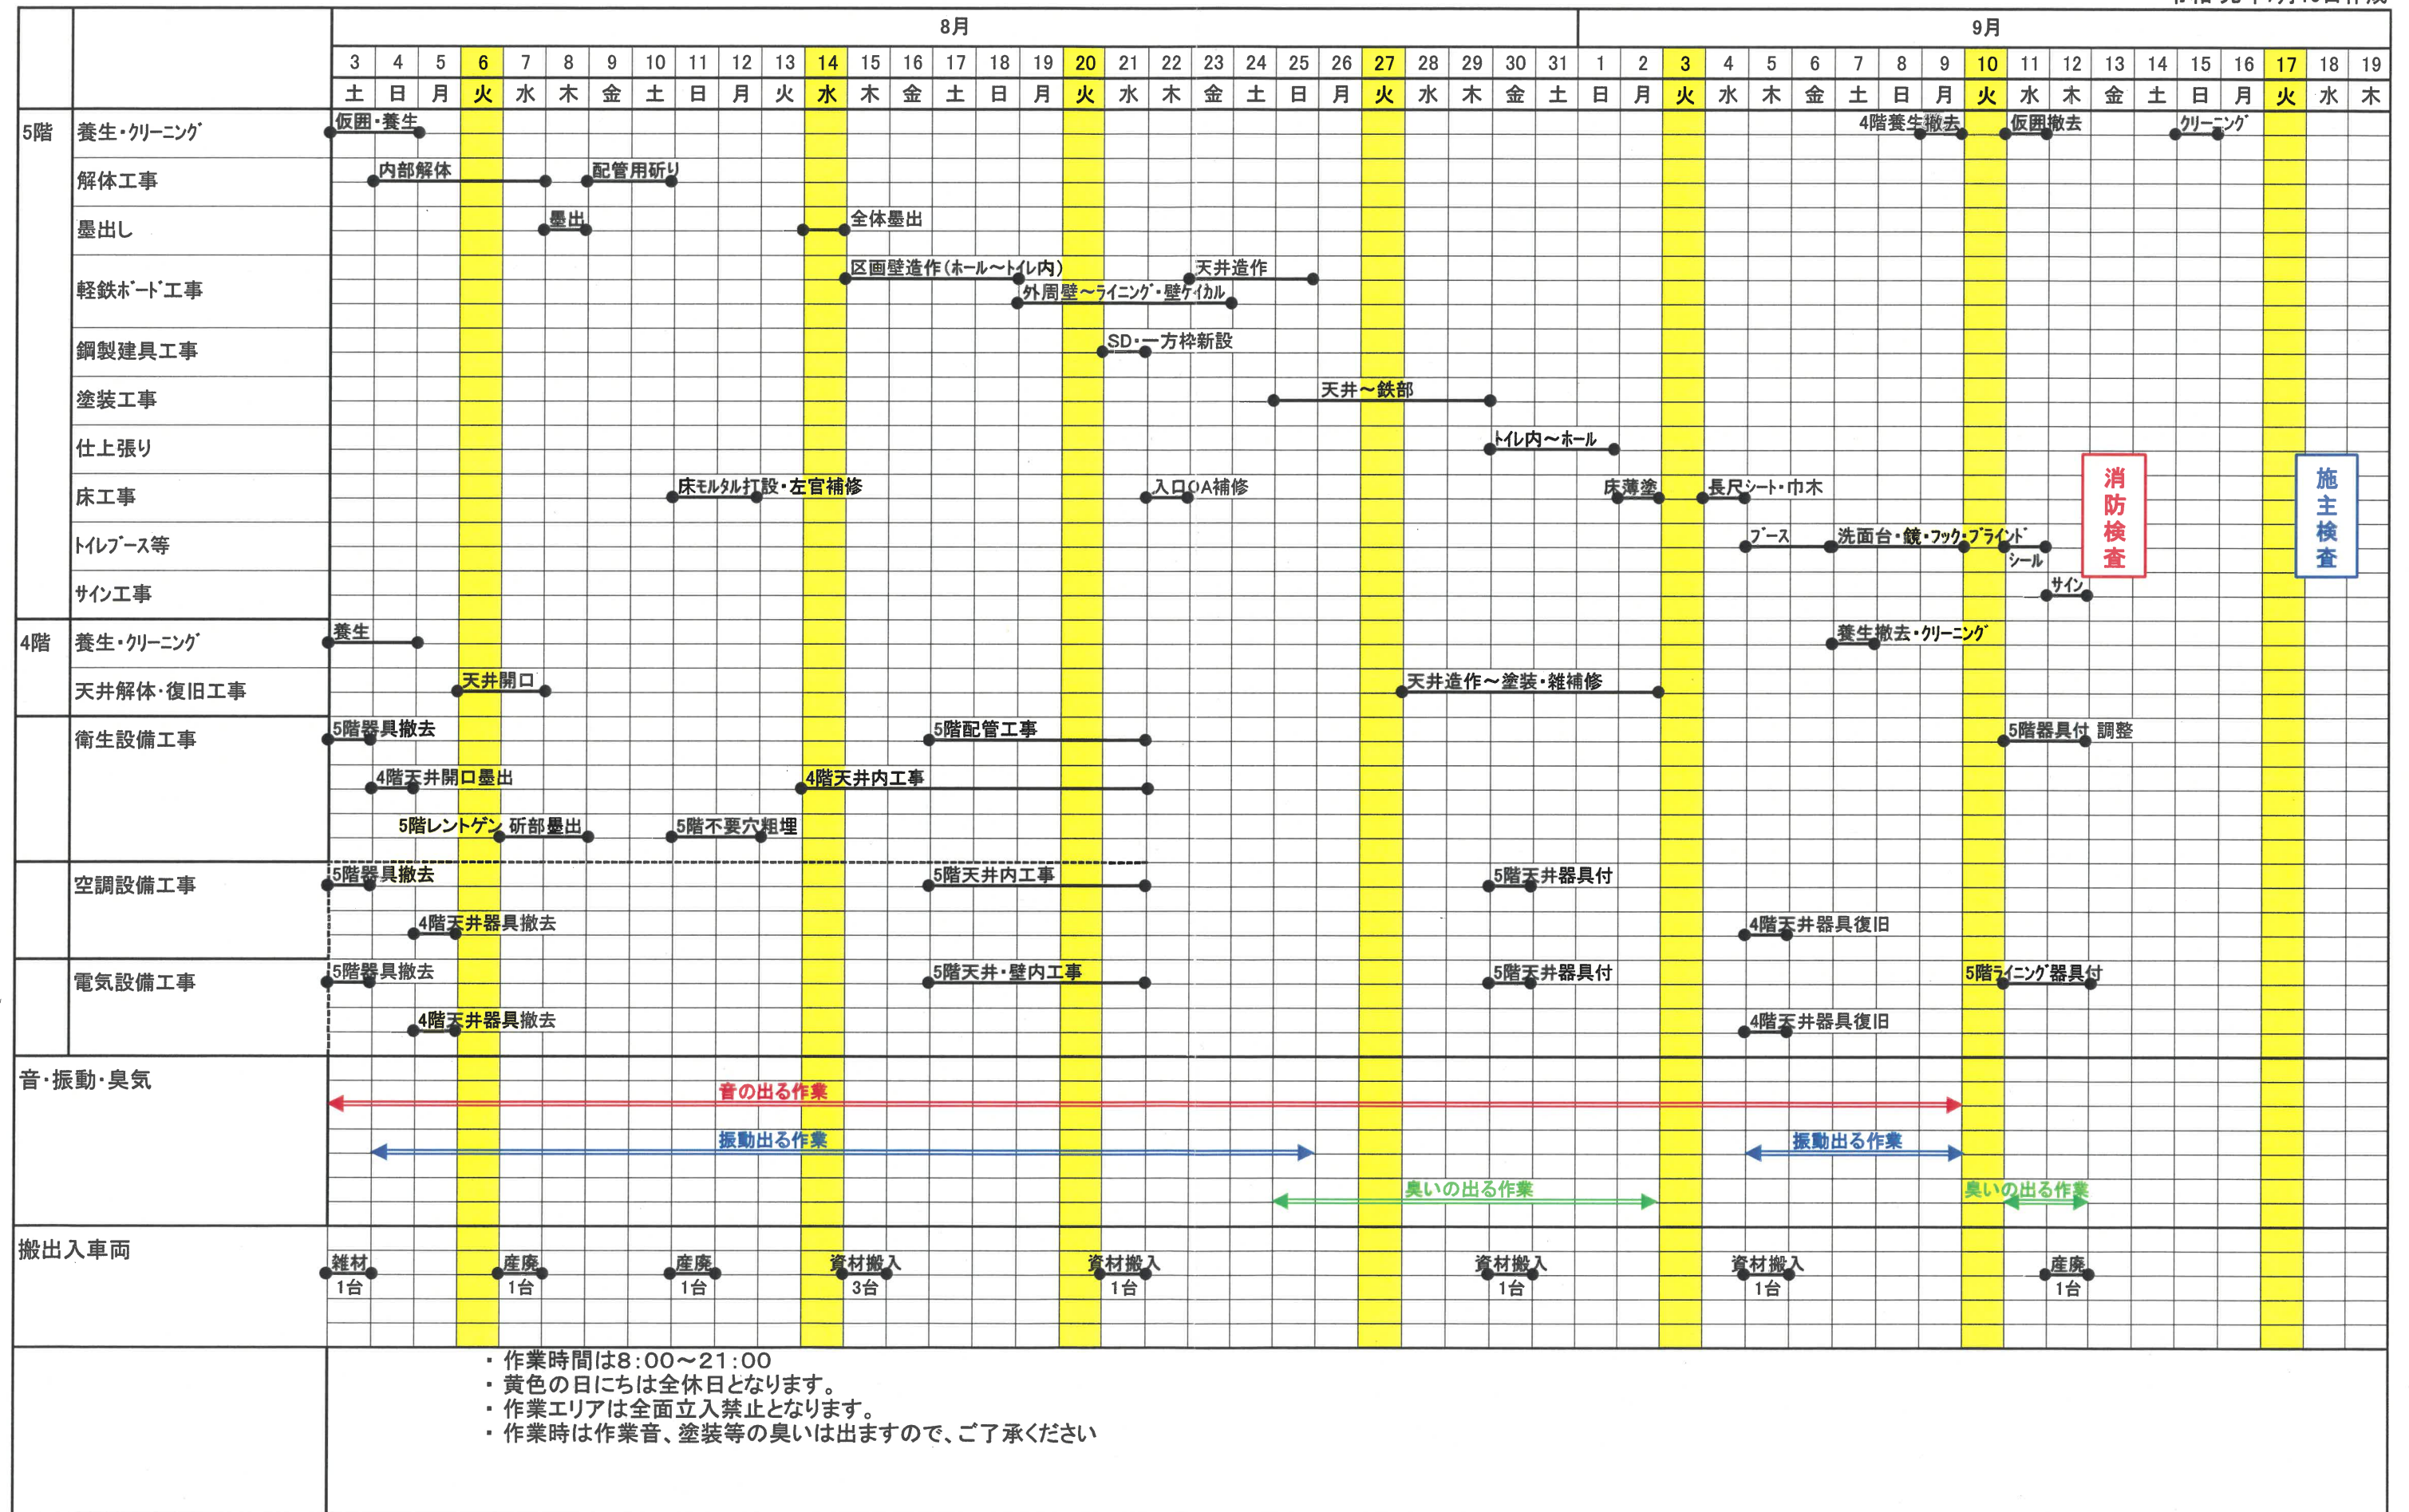


- 凡 例 -

-  床壁養生 床：ブルーシート  
壁：ダンプレート
-  搬出入車両導線
-  作業員導線
-  : 工事用消火器／水バケツ

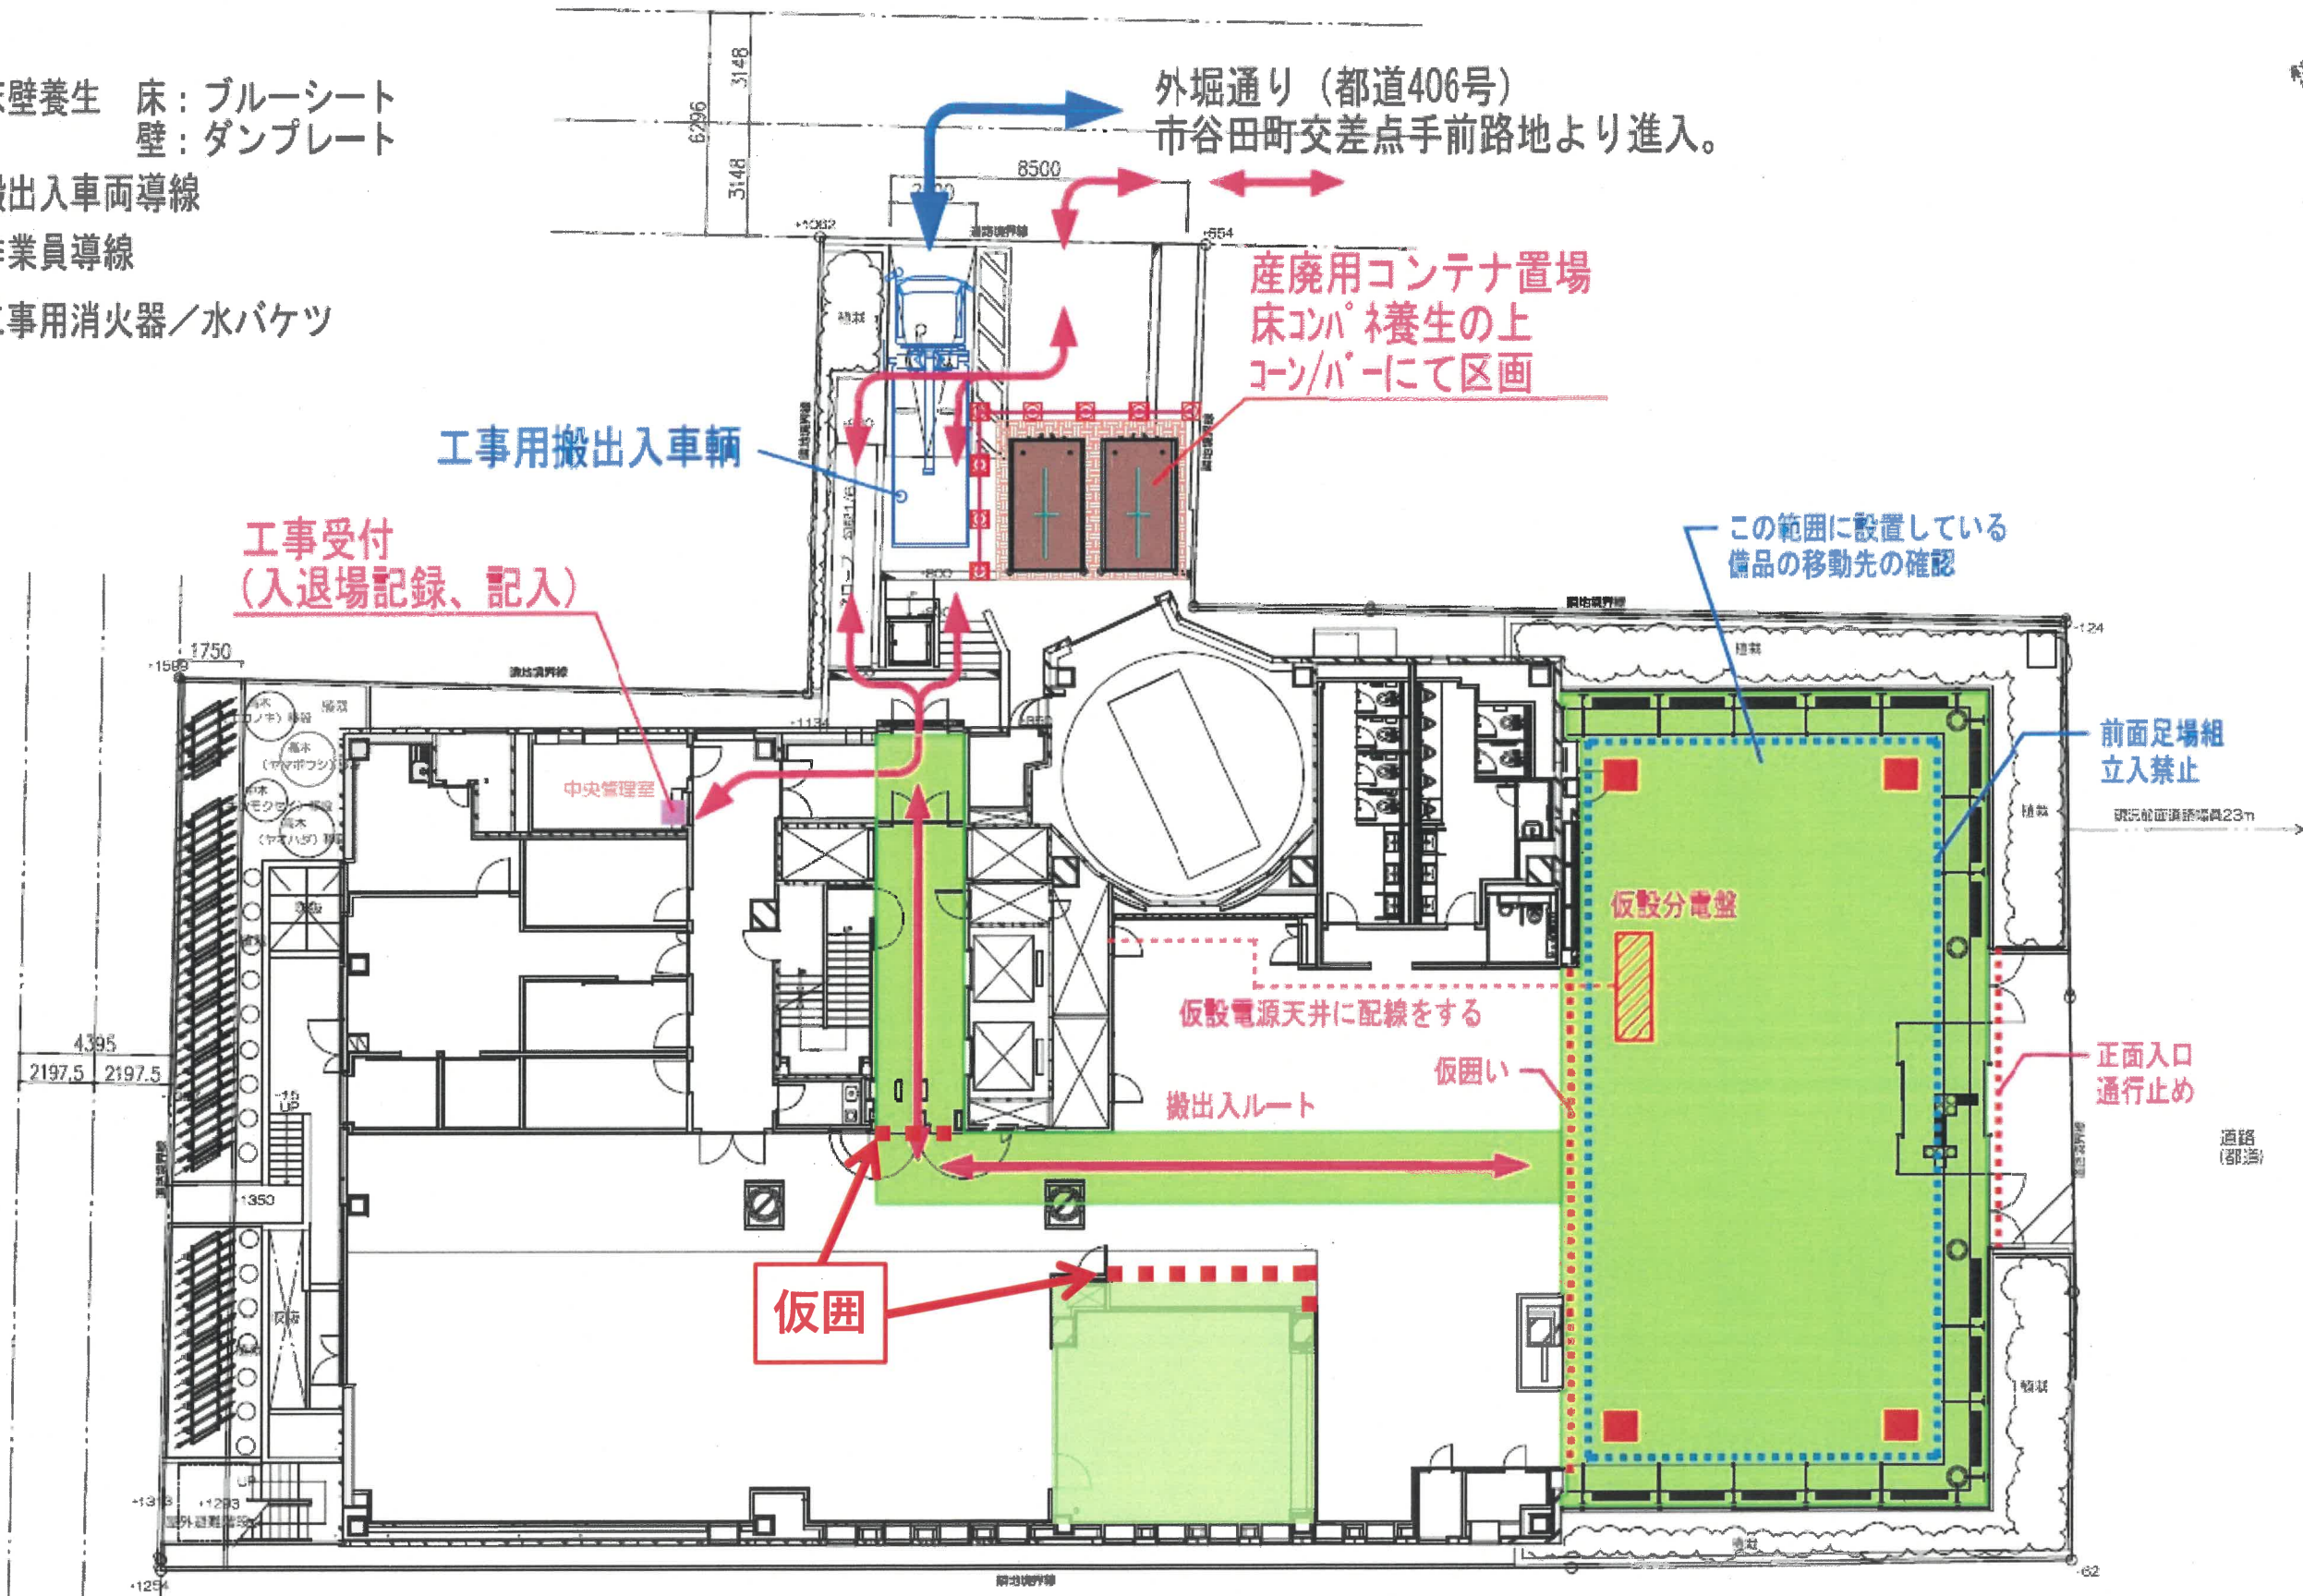

# 工事期間中の4階仮設計画図

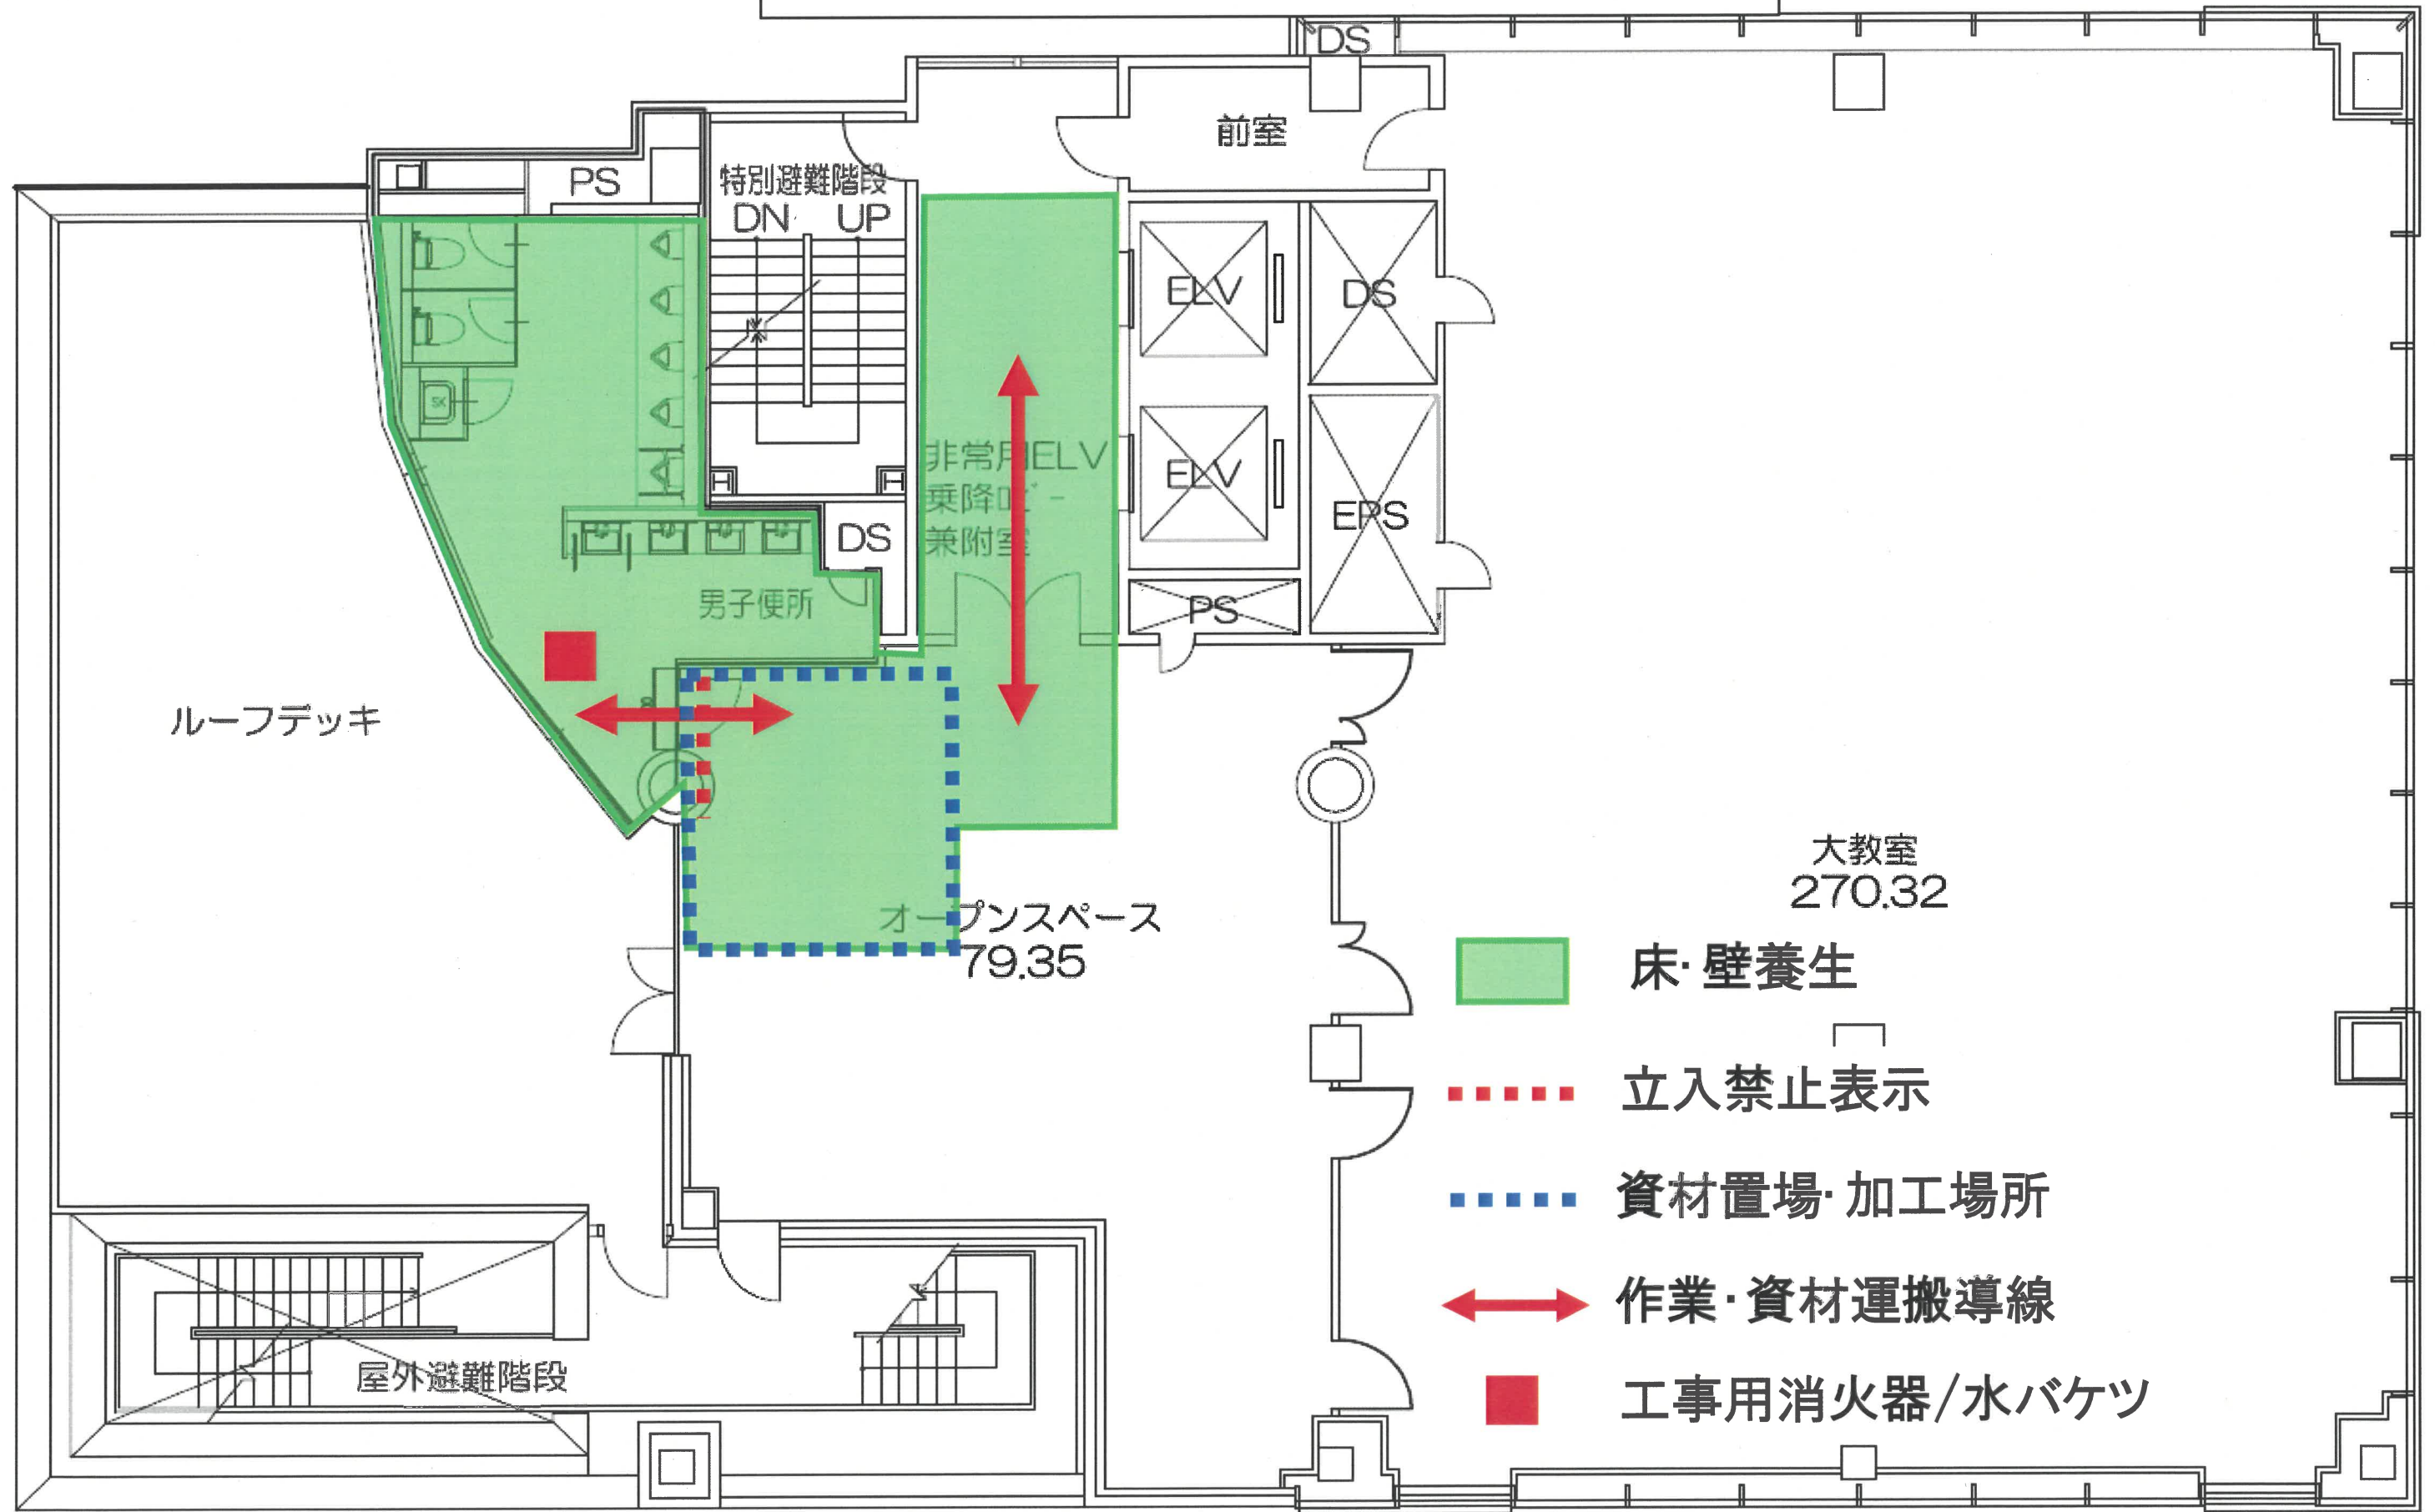

# 工事期間中の5階仮設計画図

