

2019 年 8 月 23 日

関係者各位

管財部調達課

グローバル館（仮称）・国際教育寮建設に伴う既設エリア通信ケーブル延線作業について

平素より学内工事にご理解とご協力を賜りありがとうございます。

標記の件について、グローバル館（仮称）・国際教育寮建設に伴う既設エリア通信ケーブル延線作業を下記のとおり実施いたします。

ご迷惑をおかけいたしますが、ご理解ご協力の程よろしくお願いいたします。

記

件 名	グローバル館（仮称）・国際教育寮建設に伴う既設エリア通信ケーブル延線作業
作業場所	グリーンテラス（屋内・屋外）・プロムナード下
期 間	2019 年 9 月 6 日（金）～9 月 8 日（日） 8:00～20:00 ※プロムナード下を高所作業車使用での作業となるため、一部車両片側交互通行となります。（別紙参照） ※作業の関係で 2 階女子トイレが使用不可となりますので、多目的トイレ利用のご協力をお願いいたします。（別紙参照） 2019 年 9 月 14 日（土） 8:00～20:00 ※15 日（日）予備日となります。 ※グリーンテラス 1 階南側駐車場の使用ができません。（別紙参照） ※9 月 9 日（月）～12 日（木）も作業実施日となりますが、利用者様への直接の規制等はございません。
施工会社	積水ハウス株式会社（担当：大野）
問合せ先	管財部調達課 山・峯村（内線 2156、2154）

以 上

9/9～12(13) 作業内容

- ①. エネルギーセンター、1号館、サブステーションに配線するケーブルをそれぞれまとめる
- ②. 上記の建物へ配線を行い、それぞれの仮置き場所でケーブルを丸める


	9/6(金)	9/7(土)	9/8(日)	9/9(月)	9/10(火)	9/11(水)	9/12(木)	9/13(金)	9/14(土)	9/15(日)
デッキ下部・駐車場・共同溝エリア										
共同溝・エネルギーセンター・1号館・サブステーションエリア	(18:00～ケーブル搬入)									(予備日)

9/7, 8 作業内容

- ①. ペDESTリアンデッキ下部の蓋を外す
外した蓋はグリーンテラス駐車場室外機置場横に仮置きを行なう
 - ②. ケーブル置場から
→ペDESTリアンデッキ下部ケーブルラック
→グリーンテラス2階女子トイレ
→グリーンテラス駐車場でEPS
の順に配線をする
 - ③. 駐車場でEPS前にグローバル館側のケーブルを丸める
 - ④. ドラムに残った既設建物側のケーブルを共同溝内に取込み、共同溝内床に延ばす
- 以上の作業を2～4本まとめて行い終わったら②に戻る
- ⑤. すべてのケーブルの配線が終わったらケーブルラックの蓋を復旧する

9/14(15) 作業内容

- ①. グリーンテラス駐車場の蓋を外す
外した蓋はグリーンテラス駐車場南側に仮置きを行なう
- ②. 駐車場でEPS前から配線をし仮置きスペースにグローバル館側のケーブルを丸める
- ③. すべてのケーブルの配線が終わったらケーブルラックの蓋を復旧する

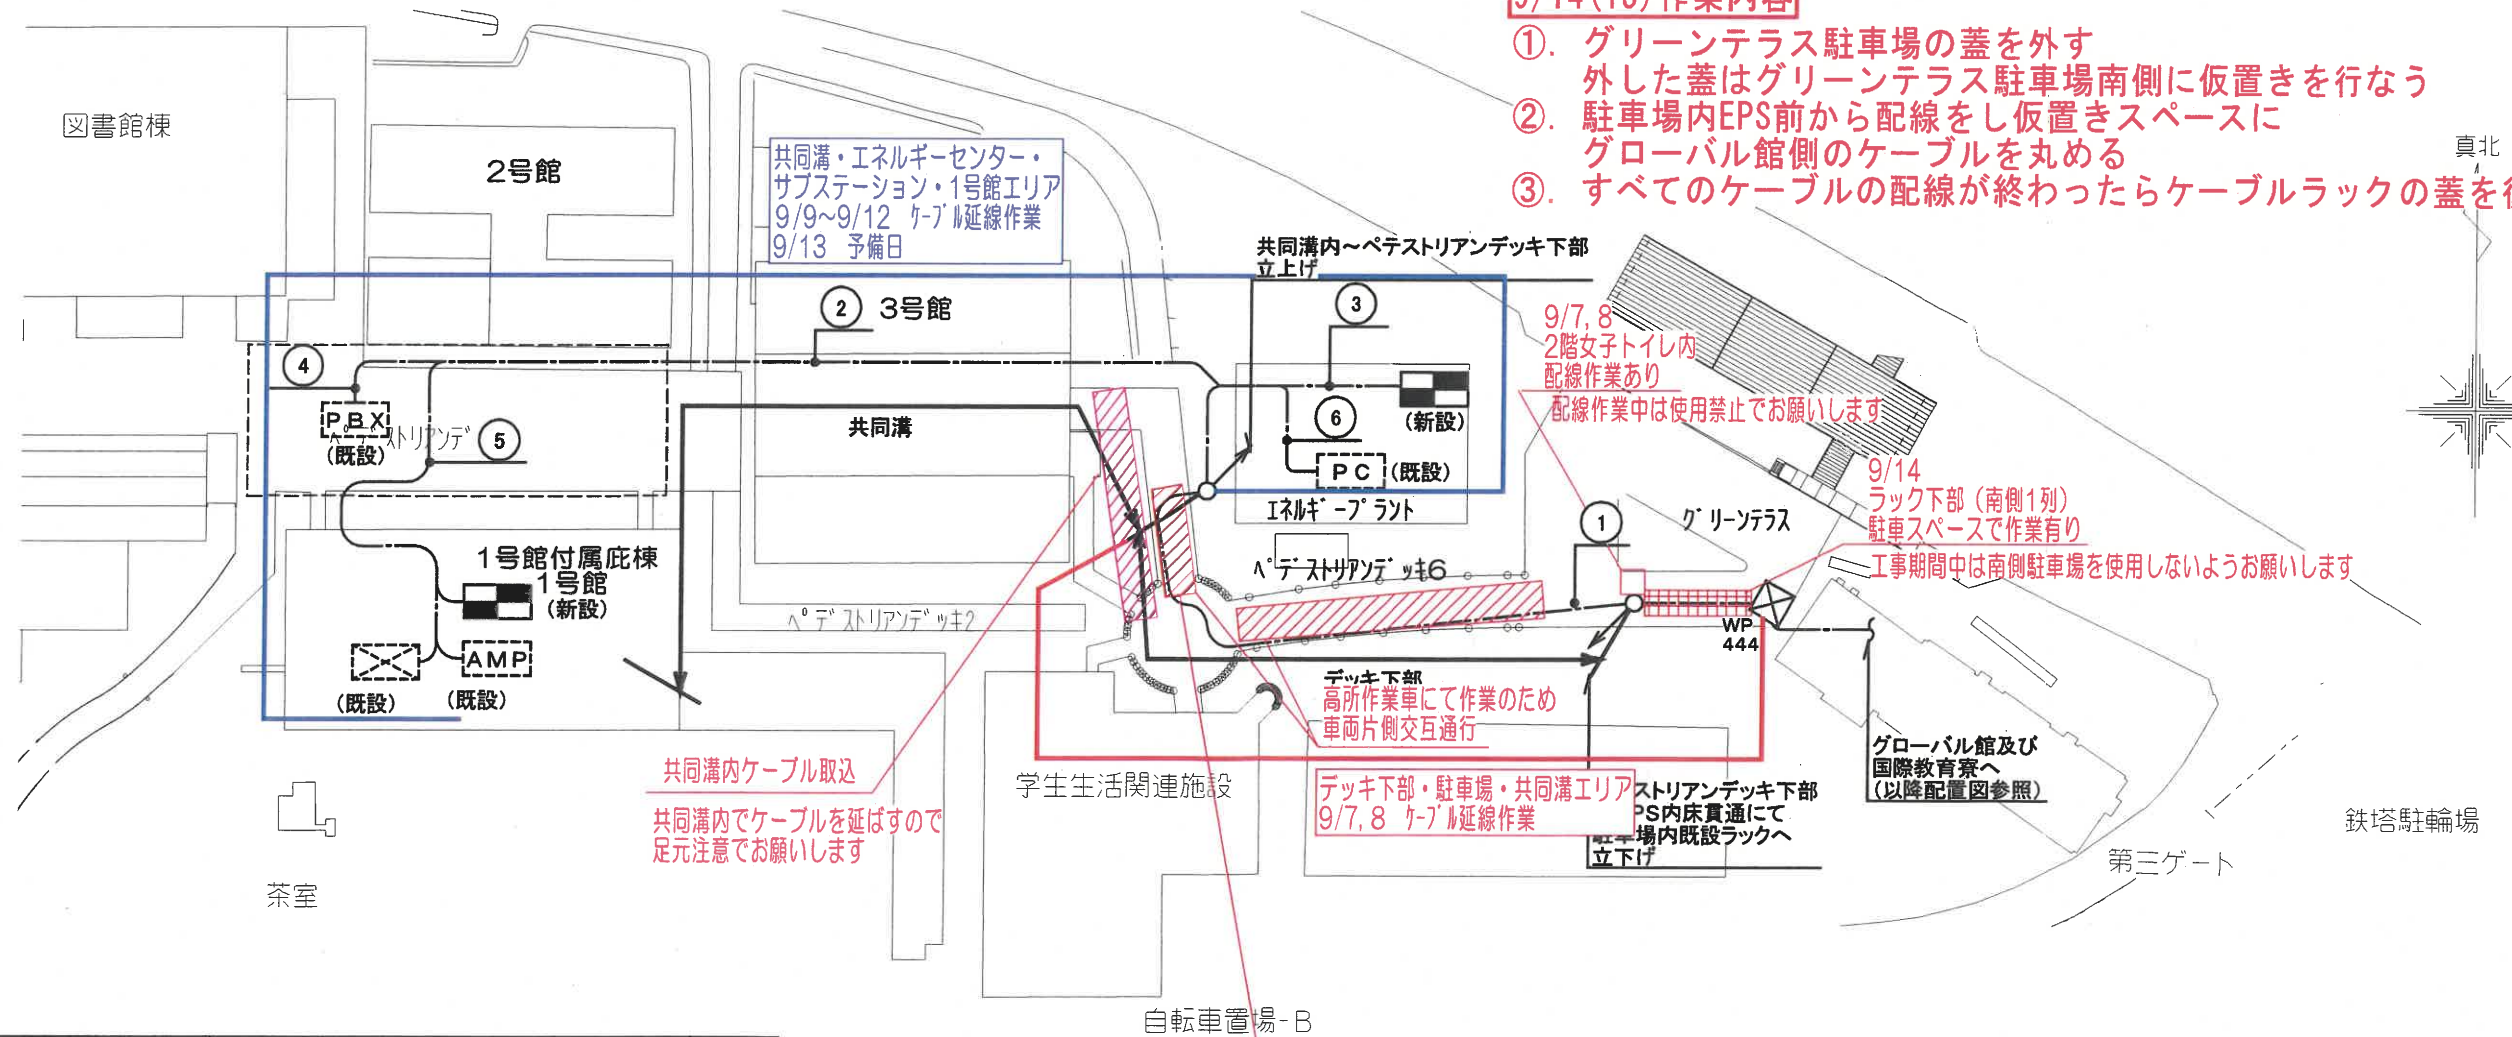


ケーブルリスト

設備	配管配線	行先	直長
TEL	構内ケーブル0.65-50P(FEP40)	グローバル館3階端子盤～サブステーション既設PBX	500m
放送	HP-S1.2-10P(FEP30)	国際教育寮放送架～1号館既設放送架	550m
	MVVS0.75-2C(FEP30)	国際教育寮放送架～1号館既設放送架	550m
警報	CVVS2*-6C(FEP30)	グローバル館警報盤～エネルギーセンター警報盤	370m
	CVVS2*-6C(FEP30)	国際教育寮警報盤～エネルギーセンター警報盤	370m
自火報	HP1.2-5P(FEP30)	国際教育寮受信機～1号館既設副受信機	550m
	HP1.2-10P(FEP30)	国際教育寮受信機～エネルギーセンター既設中央監視設備	370m

既設エリア通信ケーブル
延線作業範囲図

9/7, 8 (8:00~20:00)
ケーブル延線作業中配置図

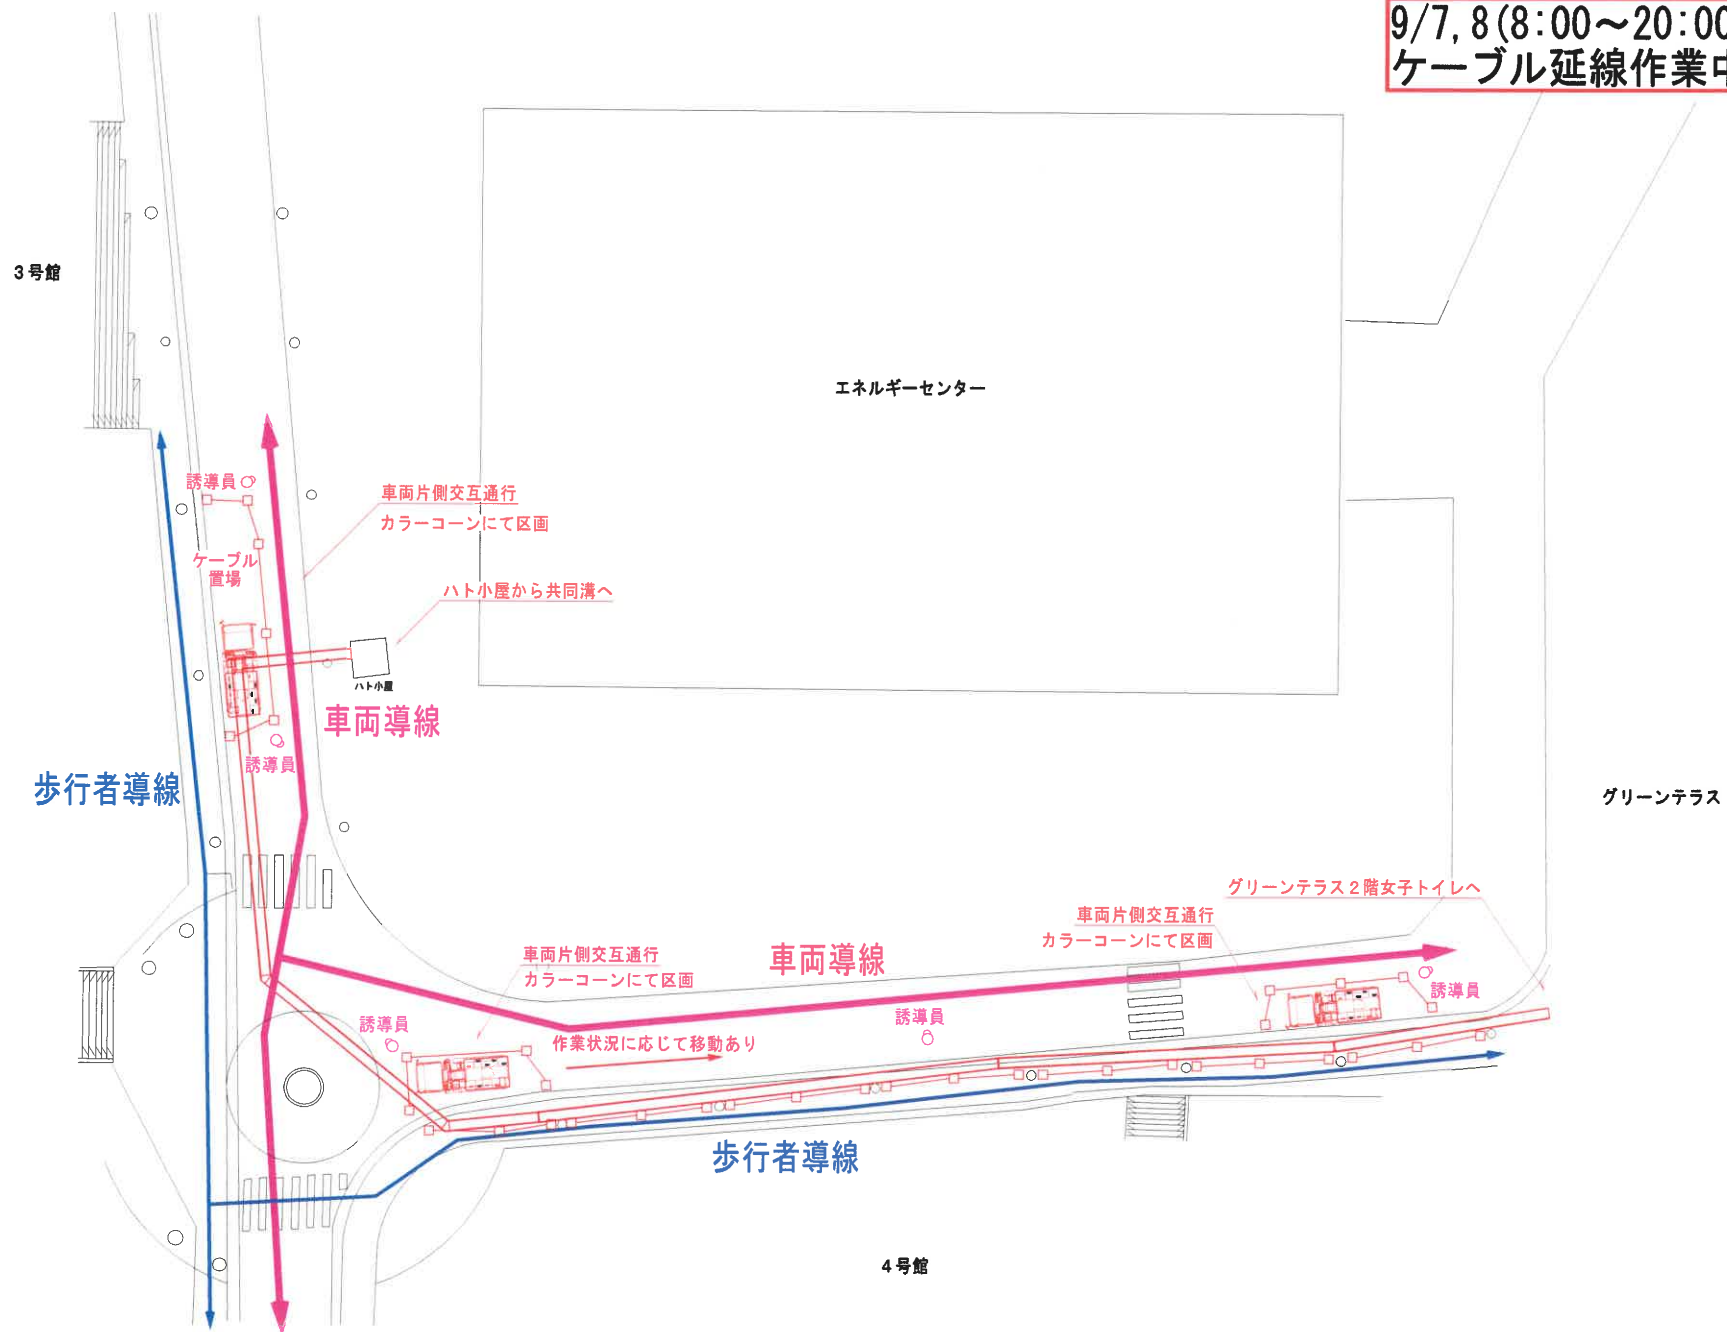

ペDESTリアンデッキ下部平面図

9/14(8:00～20:00)
9/15予備日
ケーブル延線作業中配置図

工事期間中は
南側の駐車場を使用しないようお願いします

カラーコーンにて区画

ラックの蓋仮置き場

駐車場内既存ラックを使用

9/7,8の作業で仮
置きしたケーブル

～11月頃まで
グローバル館側のケーブルを
丸めて仮置き

日建設計

中央大学多摩キャンパス
多摩モノレール駅前整備に関する新築工事

電 (通し番号 6)
3 - 3

幹線・動力設備設備
グリーンテラス地下1階・1階平面図

1/200 No. T 000571 A

グリーンテラス1階平面図