多摩キャンパス 第一体育館エリア屋外プール(50m)壁面塗装補修工事について

平素より学内工事にご理解とご協力を賜りありがとうございます。標記の件、下記のとおり実施いたしますのでご連絡いたします。ご理解ご協力の程よろしくお願いいたします。

記

件 名 多摩キャンパス 第一体育館エリア屋外プール (50m) 壁面塗装補修工事

作業場所 多摩キャンパス 第一体育館エリア屋外プール内

作業期間 2019年11月4日(月)~2020年3月13日(金)

※11月4日(月)~11月10日(日)は事前準備となります。

工事内容 壁面塗装補修工事


施工会社 株式会社二葉工務店

問合せ先 管財部調達課 峯村・難波(内線 2154・2156)

備 考 ・詳細については、次ページ以降の工程表・仮設計画図のご確認をお願いいたします。

・工事期間中は一部騒音作業など、ご迷惑をお掛けしますが、ご理解とご協力のほどをよろしくお願いいたします。

以上

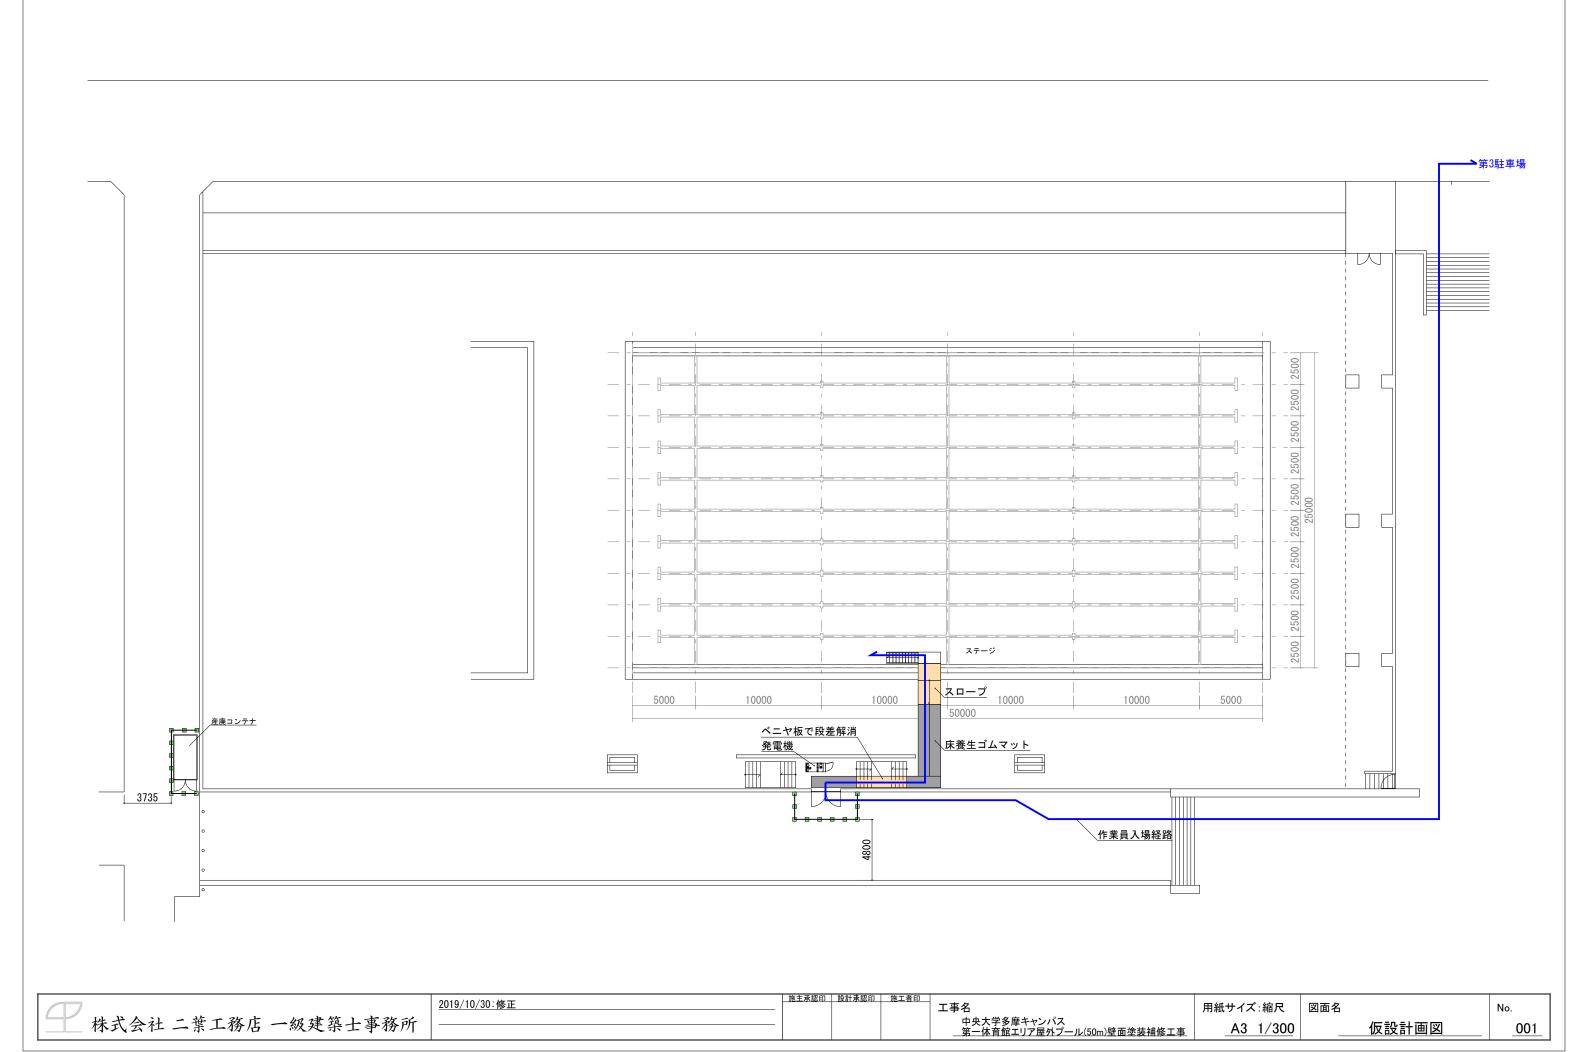

自 2019.11.5. 作成 2019.10.15. 至 2020.3.13. 修正 2019.10.15. 工事名:中央大学 多摩キャンパス 工期: 第一体育館エリア屋外プール(50m)壁面塗装補修工事 アスペスト含有検査 会議・検査 プレハブ・発電機・床養生 仮設工事 既存塗膜除去 ひび割れ補修 高圧洗浄 資材搬入 下地調整 I (壁面) 下地調整Ⅱ(壁面) プライマー塗布(床面) タックコート・レジモル(床面) 目止め(床面) 面調整(床面) 下塗り(壁面) 中塗り(床・壁) 上塗り(1回目)(床・壁) <u>:</u>塗り(2回目)(床・壁) コースライン引き

株式会社 二葉工務店 一級建築士事務所

施主承認印 設計承認印 施工者印

工事名 中央大学多摩キャンパス 第一体育館エリア屋外プール壁塗装補修工事 用紙サイズ:縮尺 図面名 A3 -/-

^{ī名} 工事工程表 No. **001**