

2019 年 11 月 18 日

関係者各位

管財部調達課

多摩キャンパス学部共通棟(仮称)新築工事に伴う
歩行者及び車両の入退構経路変更のお知らせについて

平素より学内工事にご理解とご協力を賜りありがとうございます。標記の件、多摩キャンパス学部共通棟(仮称)新築工事に伴う歩行者及び車両の入退構経路変更のお知らせを下記のとおり実施いたしますのでご連絡いたします。ご理解ご協力の程よろしくお願いいたします。

記

件 名	多摩キャンパス学部共通棟(仮称)新築工事に伴う 歩行者及び車両の入退構経路変更
該当場所	※詳細は別紙参照
封鎖期間	2019 年 12 月 1 日(日)～2021 年 1 月 31 日(日) (予定)
施工会社	株式会社 竹中工務店 (担当者：吉岡・瀧・古俣)
問合せ先	管財部調達課 山 (内線 2156)

以上


【車両の入退構について】
※東門からの入退構は封鎖期間中は利用不可

①正門：開門～閉門利用可能(現状通り)
②第1ゲート(第3駐車場エリア)を経由してCスクエア経由
入構のみ(8:00～9:30)
退構は正門からとなります


【歩行者の入退構について】
※東門のみ下記規制有り

①5:00～8:15の時間帯のみ利用可能
②23:00以降の退構は可能(現状通り)


東門封鎖期間
2019年12月1日(日)～2021年1月31日(日)(予定)

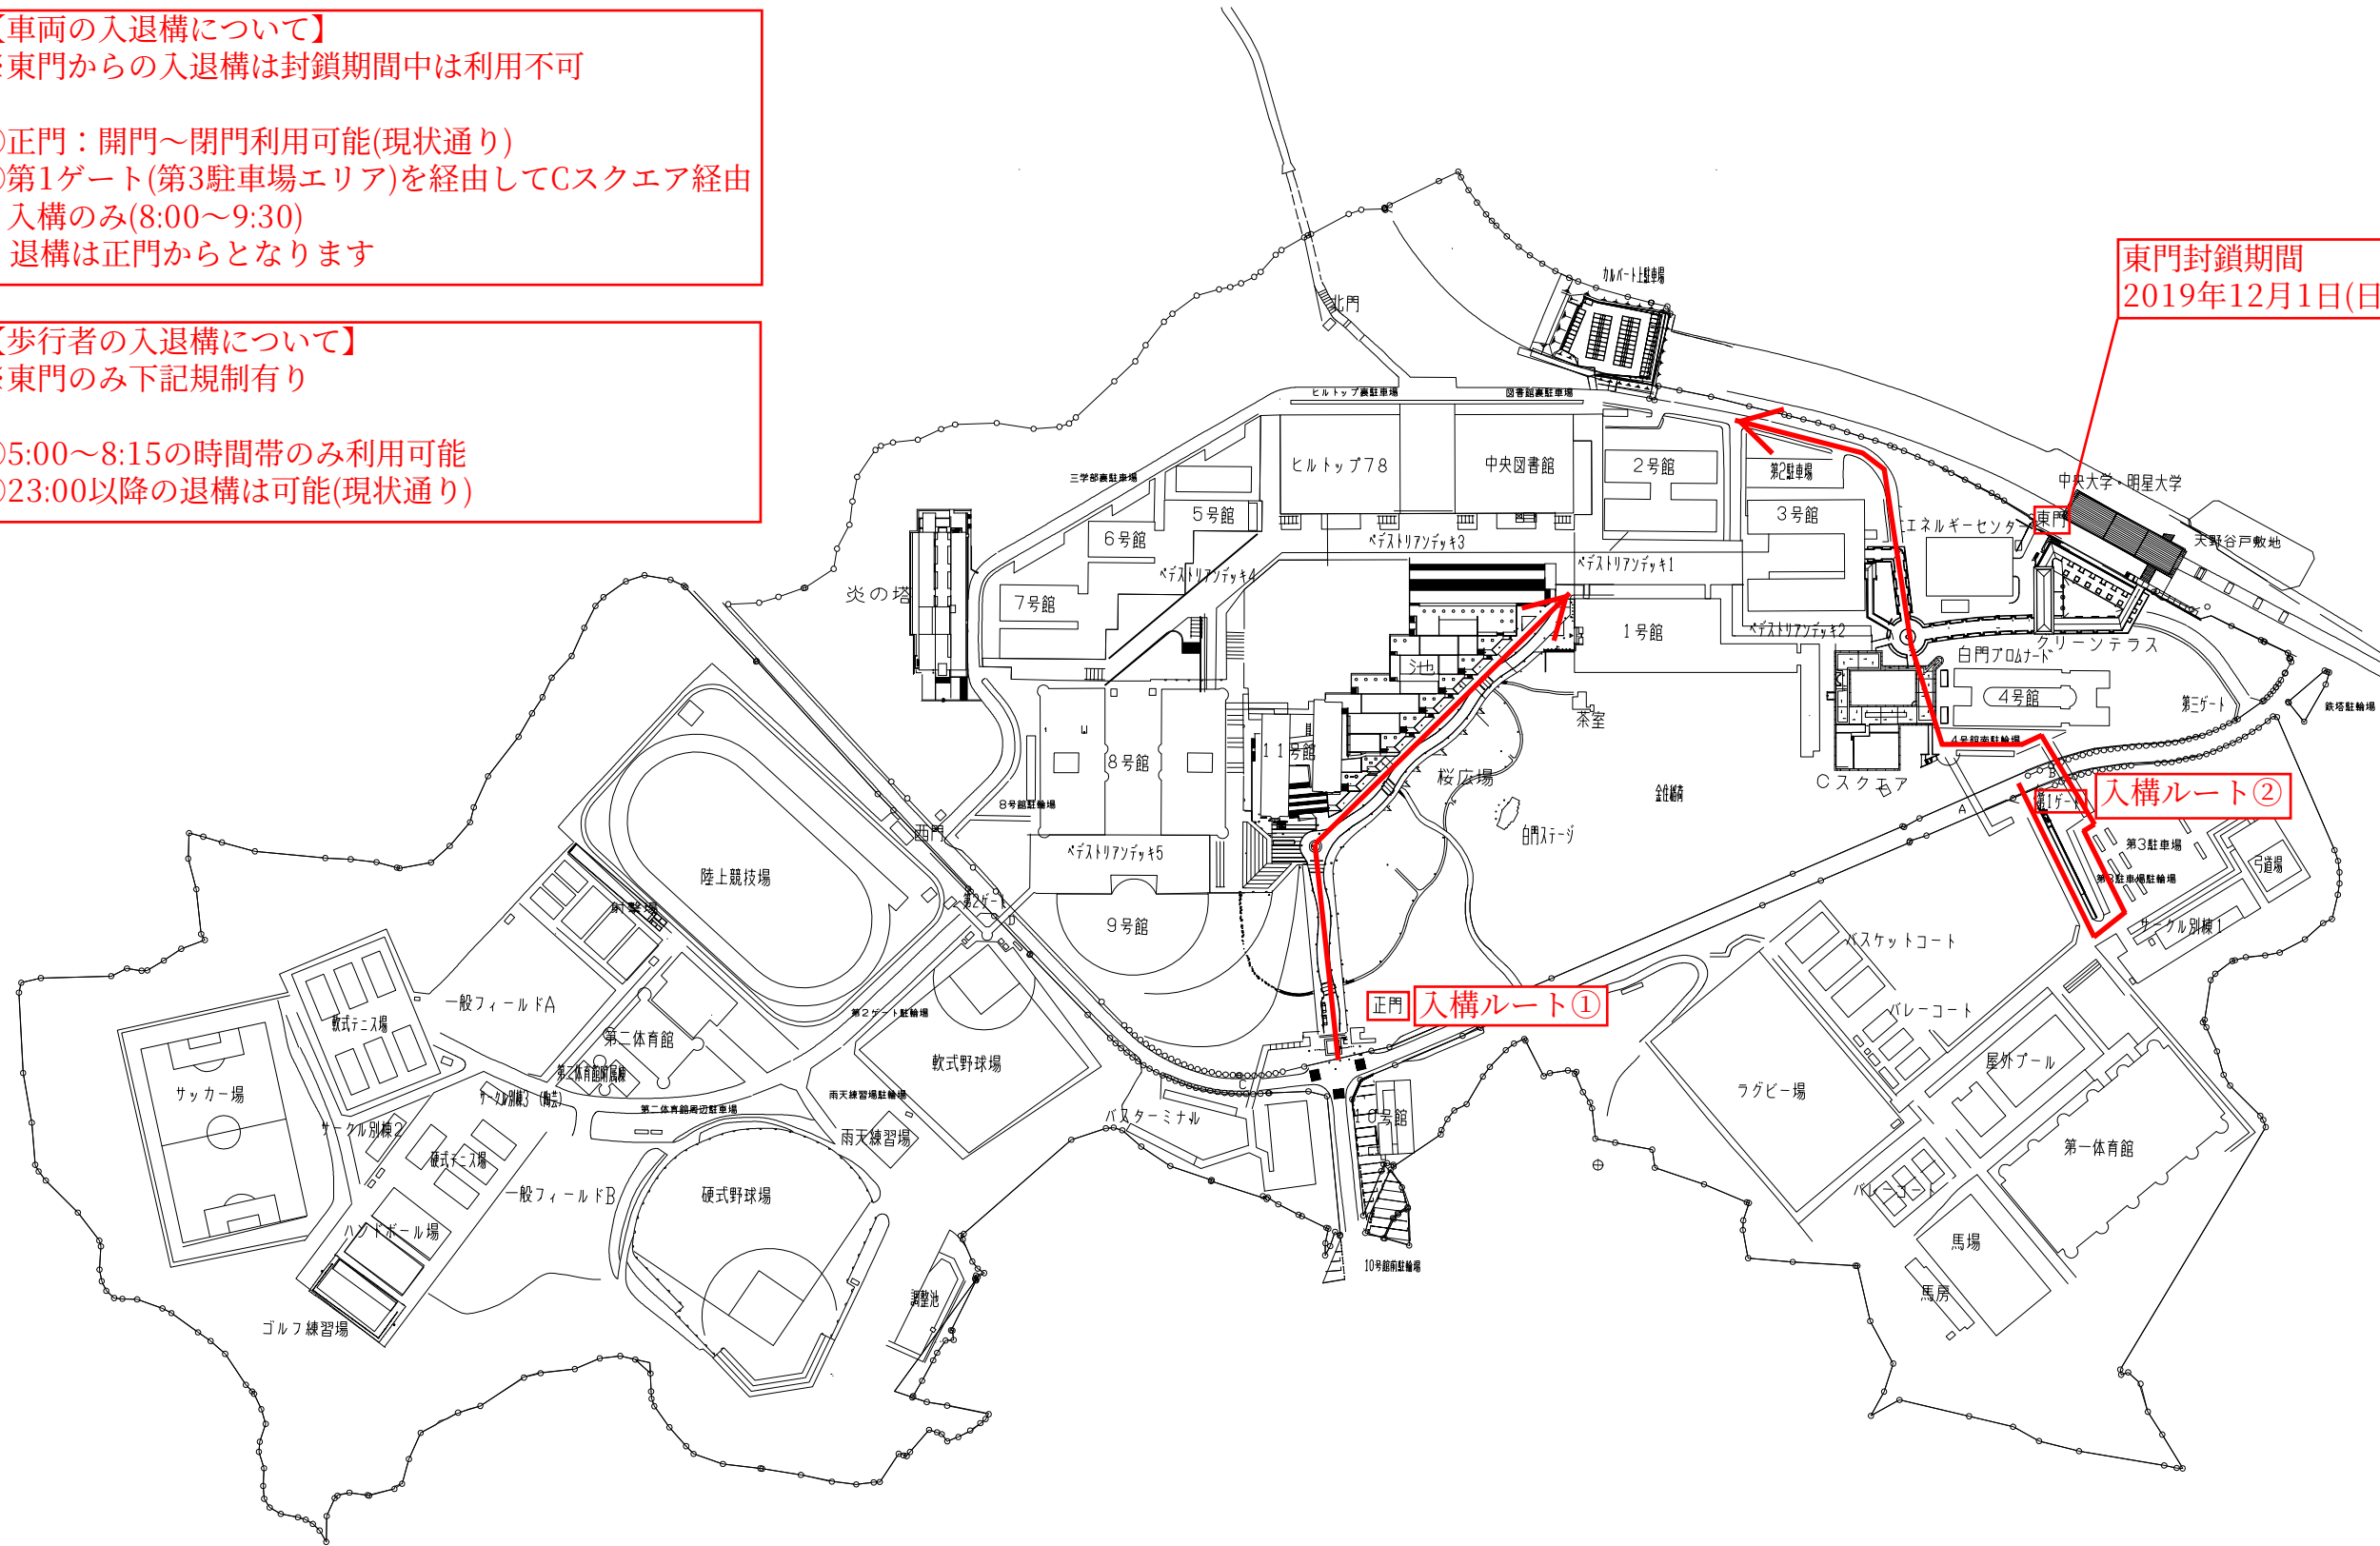


東門の工事専用としての使用計画（案）

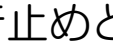新築工事では、改修工事以上に工事車両の搬入出を予定しています。また、大型車両からの荷取り等は前面の校内道路より行う計画としています。今後新築工事を行っていく中で、歩行者や一般車両との接触事故等を防ぐために、東門を工事専用とさせて頂きたいと考えています。下記に示す箇所を通行止めとさせて頂き、ハッチング範囲（)を工事車両搬入出・荷取エリアとさせて頂き下さい。

工事専用期間：2019年12月1日～2021年1月31日

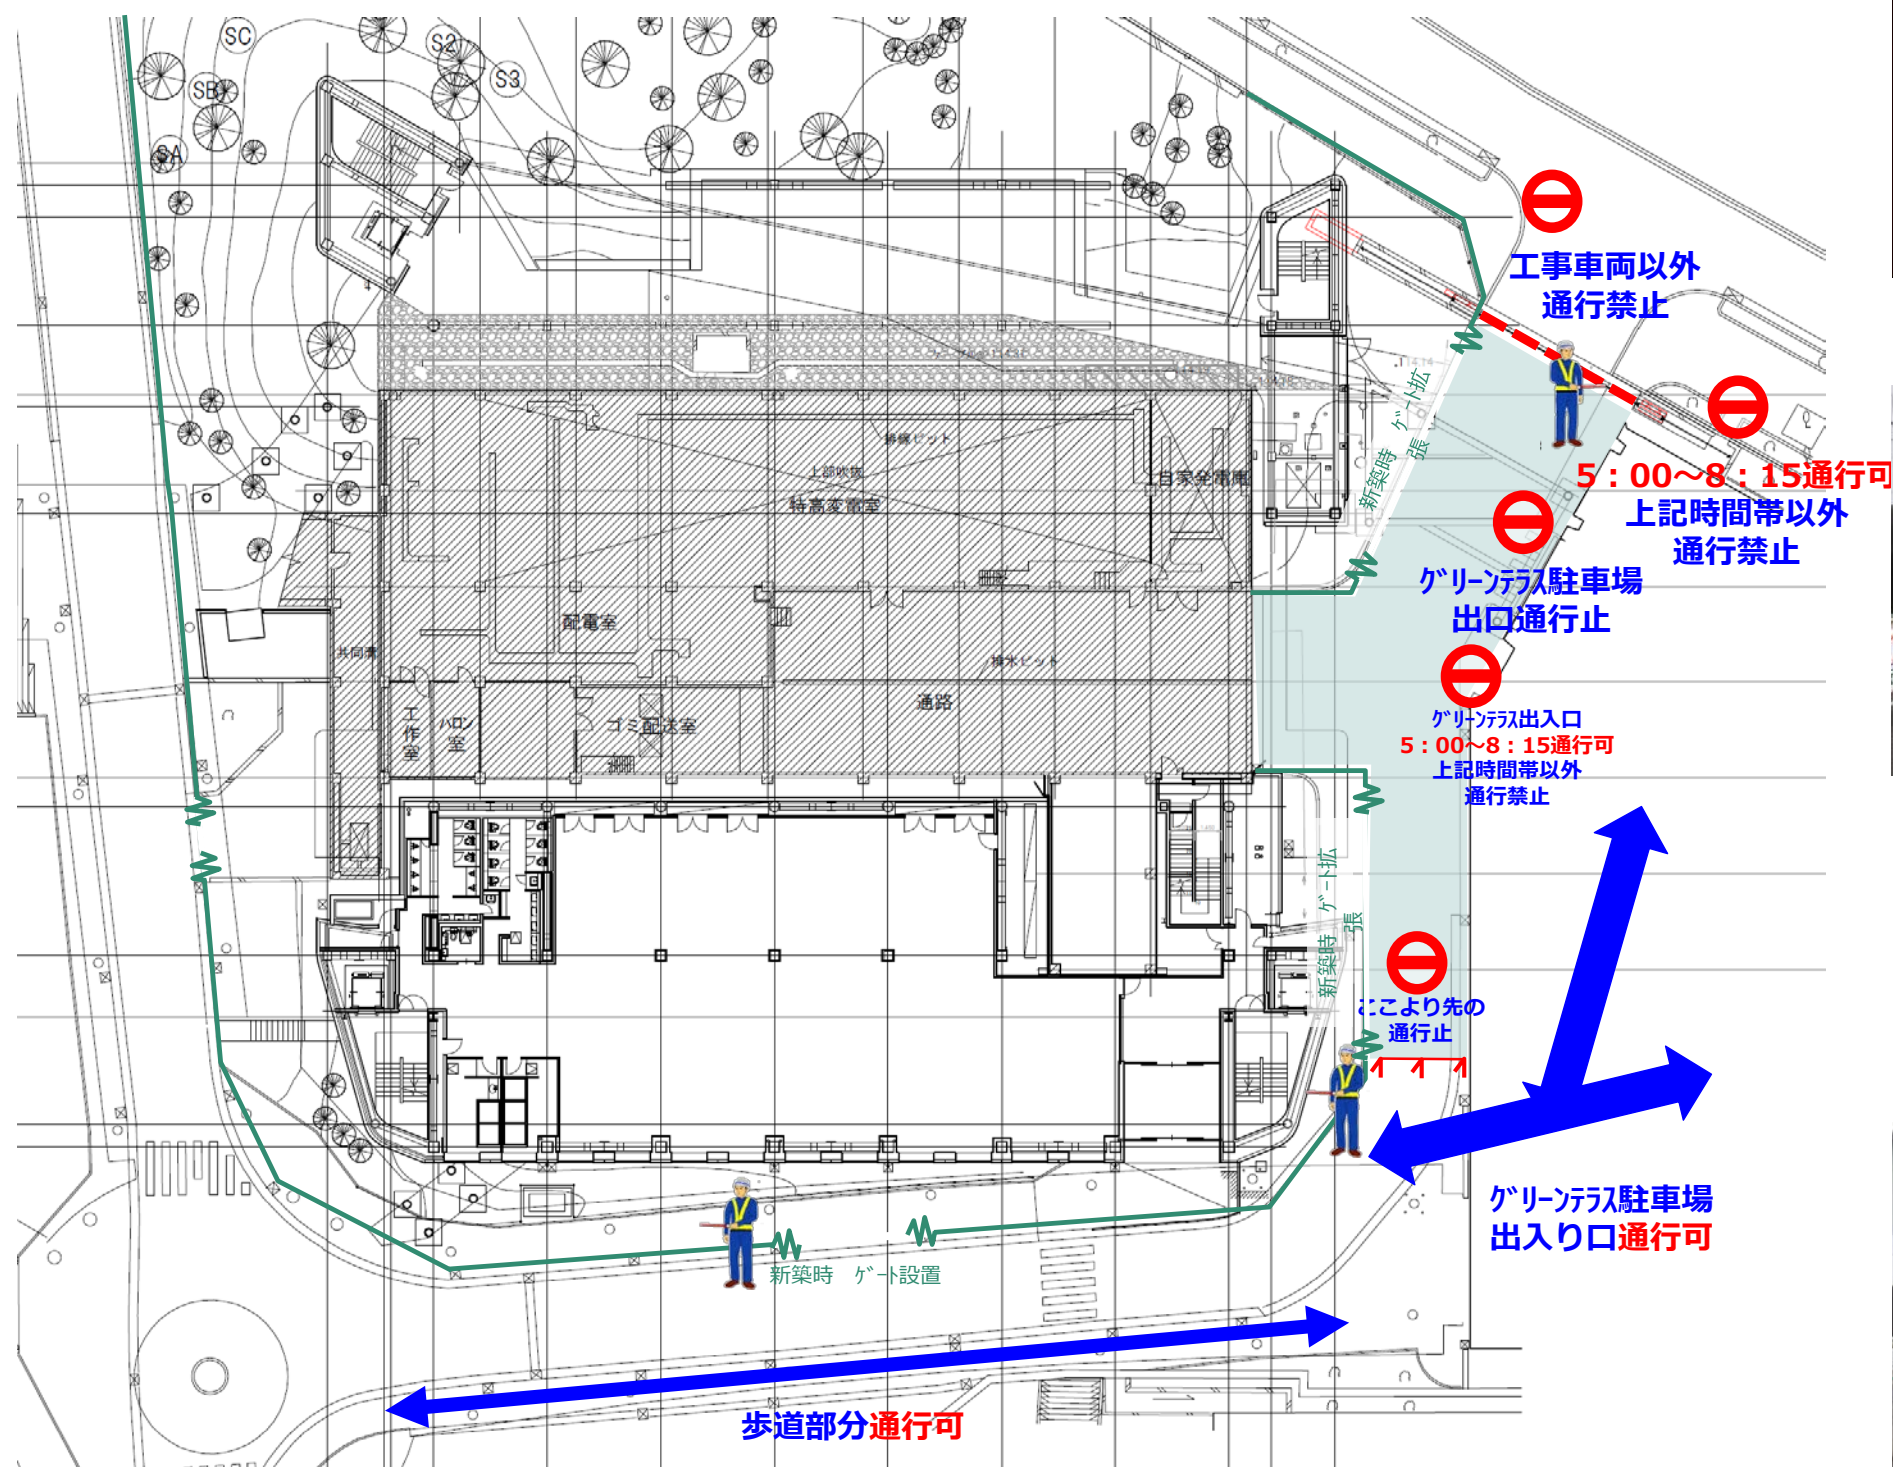

・グリーンテラス入口の階段部分にはｽｰﾌﾟを設置し車椅子の方も通行ができるようにします。
(w900、1/12勾配)

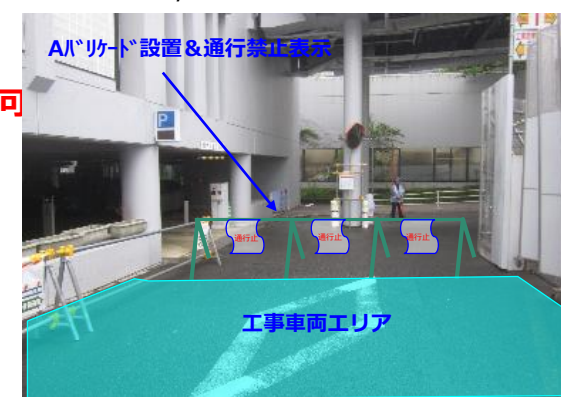

グリーンテラス駐車場 利用可能



・南側の駐車場入口の先はAバリアードを設置し、通行止めとさせて頂き下さい。
・グリーンテラスから駐車場内を通って外に出るルートは、確保します。
・グリーンテラス駐車場への出入りは、南側からのみとさせて頂き下さい。必要に応じて、注意表示・カーブミラーの増設を行います。
改修工事期間同様に朝8:00～夕方18:00（休憩時間を除く）までは誘導員を配備し、車両誘導を行います。