

2019年11月8日

関係者各位

管財部調達課

多摩キャンパス 硬式野球場内野土質改善・不陸調整工事について

平素より学内工事にご理解とご協力を賜りありがとうございます。標記の件、下記のとおり実施いたしますのでご連絡いたします。ご理解ご協力の程よろしくお願いいたします。

記

件 名 多摩キャンパス 硬式野球場内野土質改善・不陸調整工事

作業場所 硬式野球場

作業期間 2019年11月22日(金)～2020年1月15日(水):予定

※12月2日(月)～12月15日(日)は大型トラック搬入のため、第2体育館エリアの駐輪場を一部閉鎖させていただきますので、ご迷惑をおかけいたしますが、何卒ご了承くださいませようお願い申し上げます。(別紙をご参照ください。)

工事内容 内野部分の土質改善・入替、不陸調整

施工会社 東和スポーツ施設株式会社


問合せ先 調達課 野田・難波(内線 2164・2156)

備 考

- ・詳細については、次ページ以降の工程表・仮設計画図のご確認をお願いいたします。
- ・工事期間中、12月2日～12月15日(予定)まで駐輪場の一部が閉鎖となりますので、ご迷惑をお掛けしますが、ご理解とご協力のほどをよろしくお願いいたします。詳細は仮設計画図をご確認ください。

以上

仮設計画平面図 S=1:400

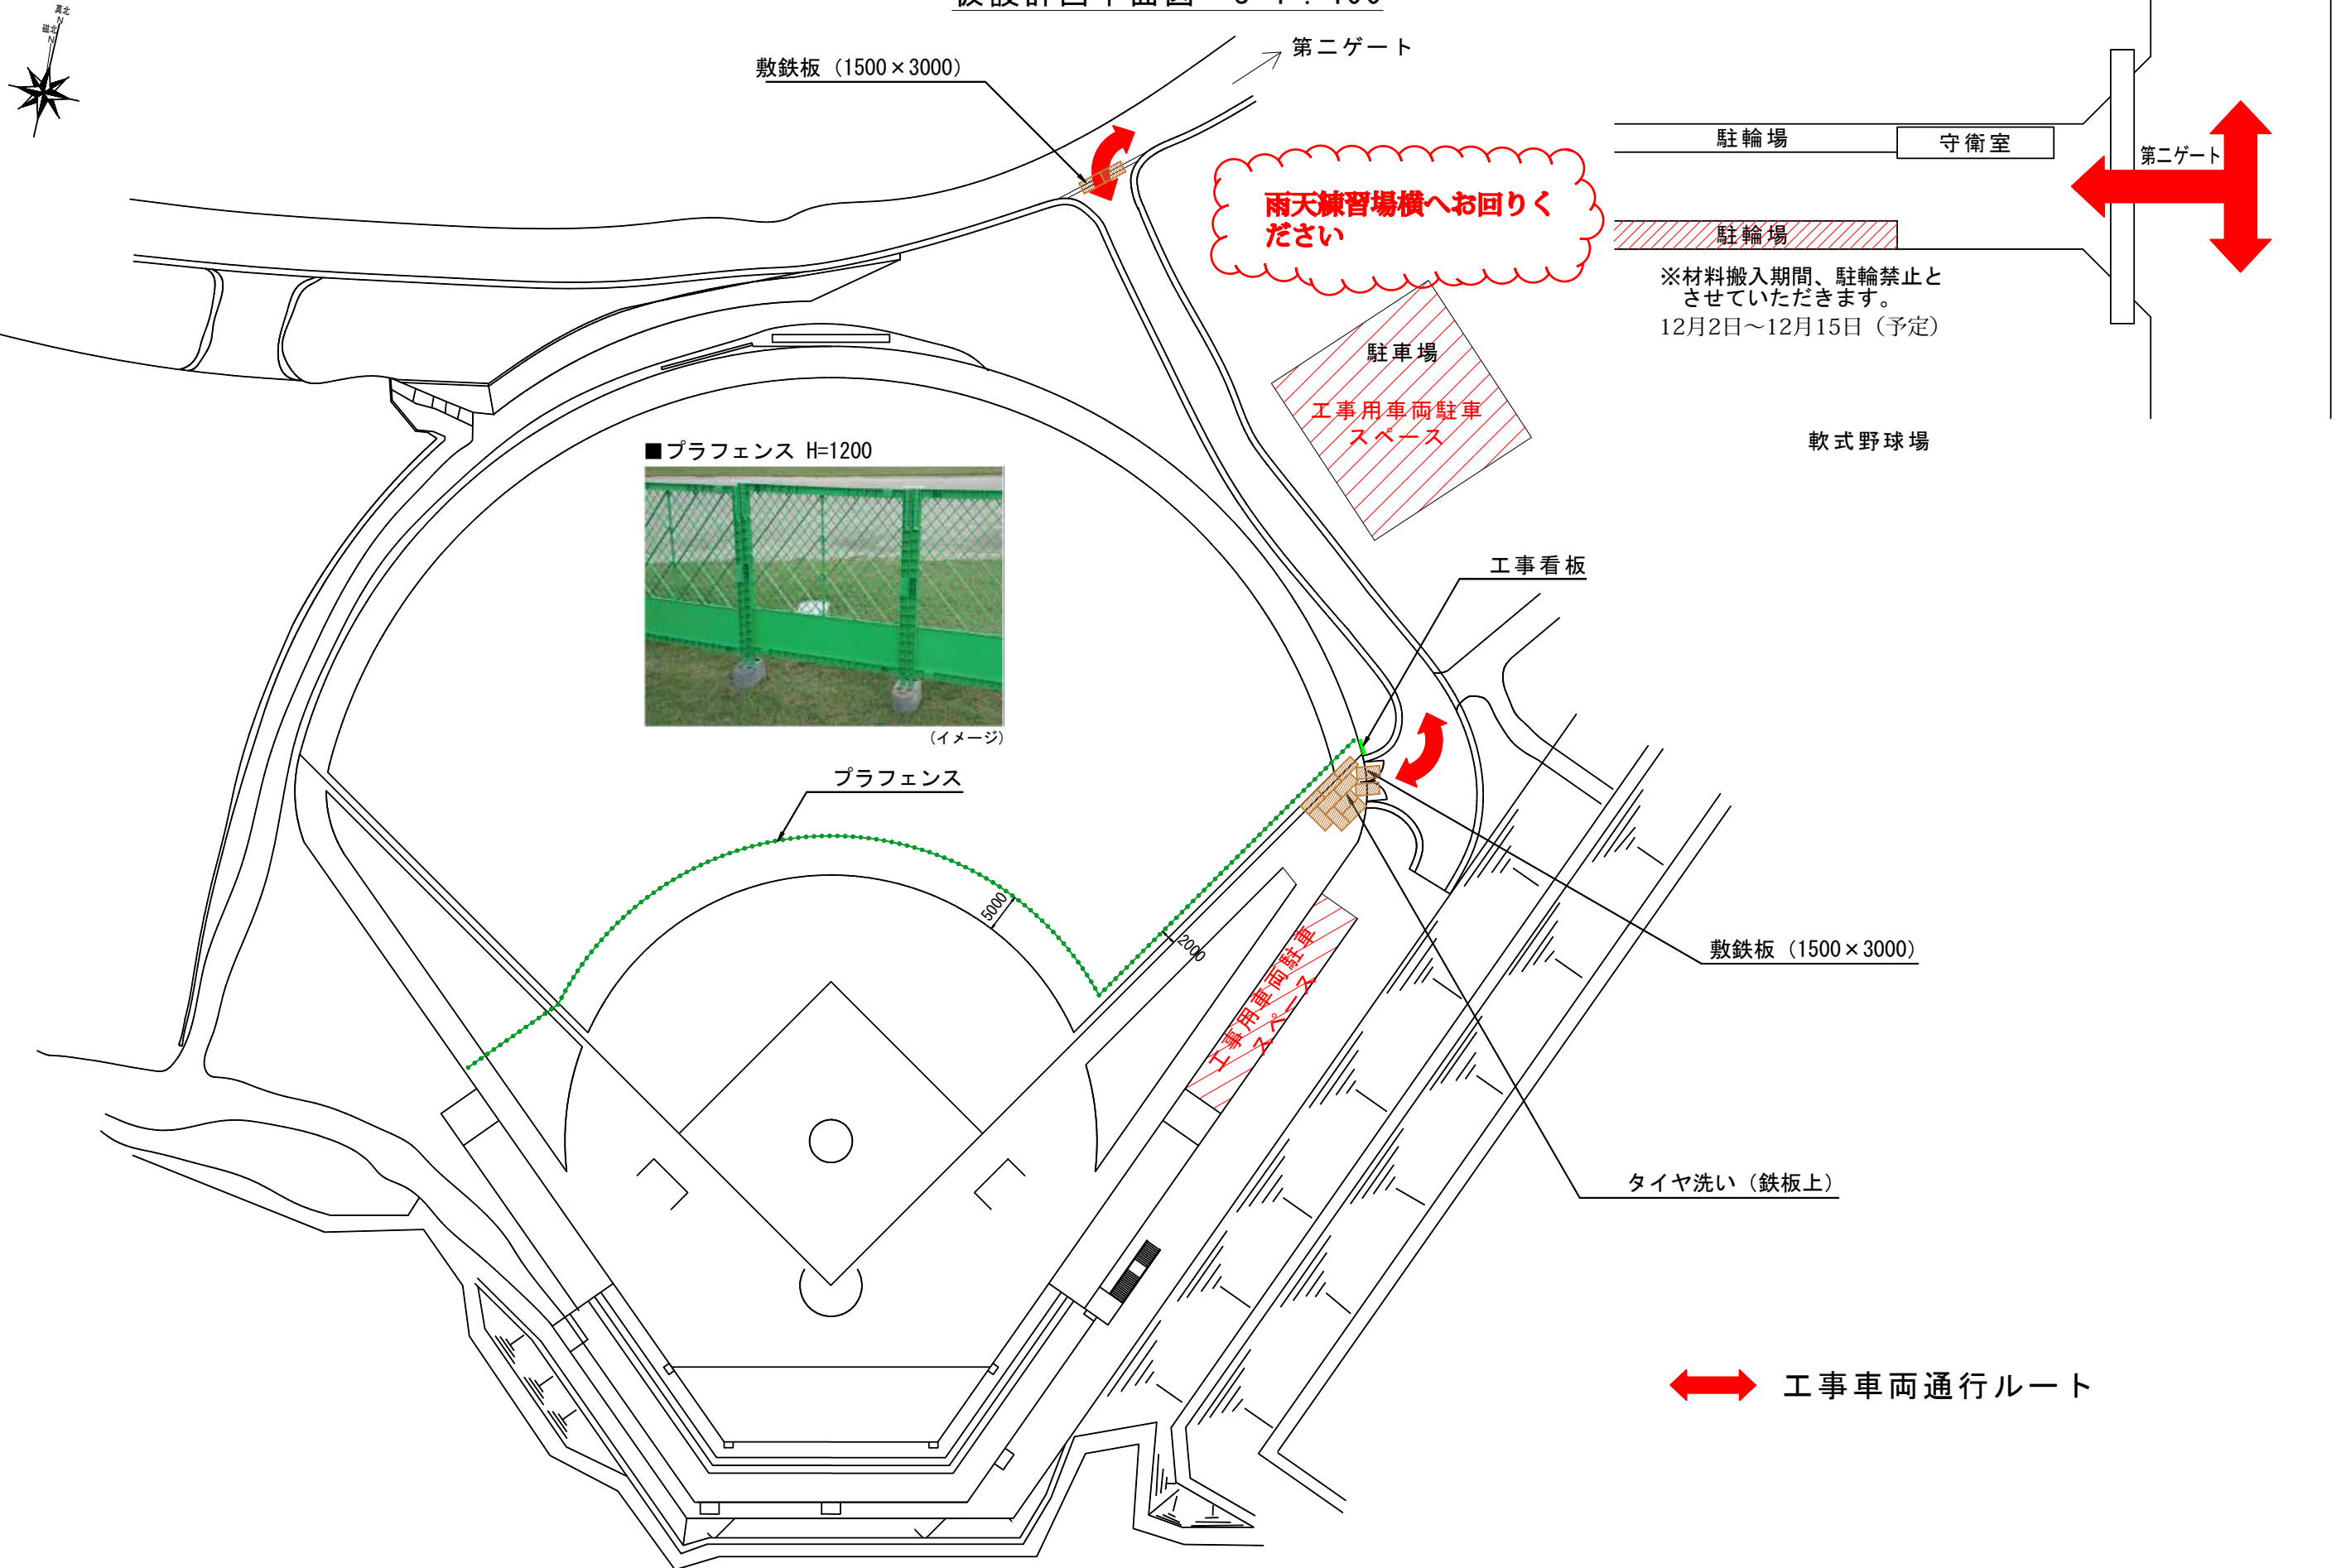

※材料搬入期間、駐輪禁止とさせていただきます。
12月2日～12月15日(予定)

⇄ 工事車両通行ルート

