

2020 年 7 月 21 日

関係者各位

管財部調達課

多摩キャンパス 5 号館 1～7 階男女トイレ・ペDESTリアンデッキ 4 西側男女トイレ
改修工事について（ご連絡）

平素より学内工事にご理解とご協力を賜りありがとうございます。

標記の件、下記のとおり実施いたしますのでご連絡いたします。利用者の安全には十分留意しますので、ご理解とご協力の程を何卒よろしくお願いいたします。

記

件 名	多摩キャンパス 5 号館 1～7 階男女トイレ・ペDESTリアンデッキ 4 西側男女トイレ改修工事
施工場所	5 号館（1～7 階トイレ）・ペDESTリアンデッキ 4 西側トイレ
施工期間	2020 年 7 月 22 日（水）～9 月 30 日（水）（予定） ※5 号館 1 階～5 階までは 9 月 20 日（日）までに完了します。 ※調査期間も含みます。
施工会社	三機工業株式会社(担当者：大田黒氏)
問合せ先	管財部調達課 野田・山（内線 2164・2156）
備 考	・工事期間中は該当のトイレの利用はできません。 ・作業内容や騒音作業などの詳細については、別紙の工程表・仮設計画をご参照ください。 ・ペDESTリアンデッキ 4 西側トイレ工事に伴い、工事期間中は近傍の流し台も利用できなくなりますので、ご理解とご協力のほどを何卒お願い申し上げます。

以上



搬入用車両停車位置



産業廃棄物置場



作業員用トイレ

校地面積485,364.63m²
校舎面積180,235.09m²

モノレール・中央大学・明星大学

天野谷戸敷地

東門

エネルギーセンター

第三ゲート

4号館

右折禁止

第3駐車場

第3駐車場駐輪場

サークル別棟1

作業員用駐車場

第一体育館

屋外プール

バレーコート

バスケットコート

ラグビー場

創立100周年記念ステージ
白門ステージ

桜広場

茶室

金生稲荷

Cスクエア

白門ガロムチビル

歩行動線

パストリアンデッキ2

パストリアンデッキ1

パストリアンデッキ3

歩行動線

作業員用トイレ(B1F)

作業場所(1階～7階)

5号館

作業場所(B1階)

7号館

8号館

11号館

パストリアンデッキ5

9号館

喫煙所

資材搬出入ルート

正門

10号館

バスターミナル

軟式野球場

駐輪場

東習場

記
事

三機工業株式会社

照 査 製 図 日 付
2020.07.03
縮 尺 A1:1/400
A3:1/800


名 称
中央大学多摩キャンパス 5号館 1～7階男女トイレ・パストリアンデッキ西側男女トイレ改修工事
仮設計図面1
整理番号
図面番号

5号館 地下1階平面図




5号館 1階平面図

工事期間 8月3日（月）～9月17日（木）

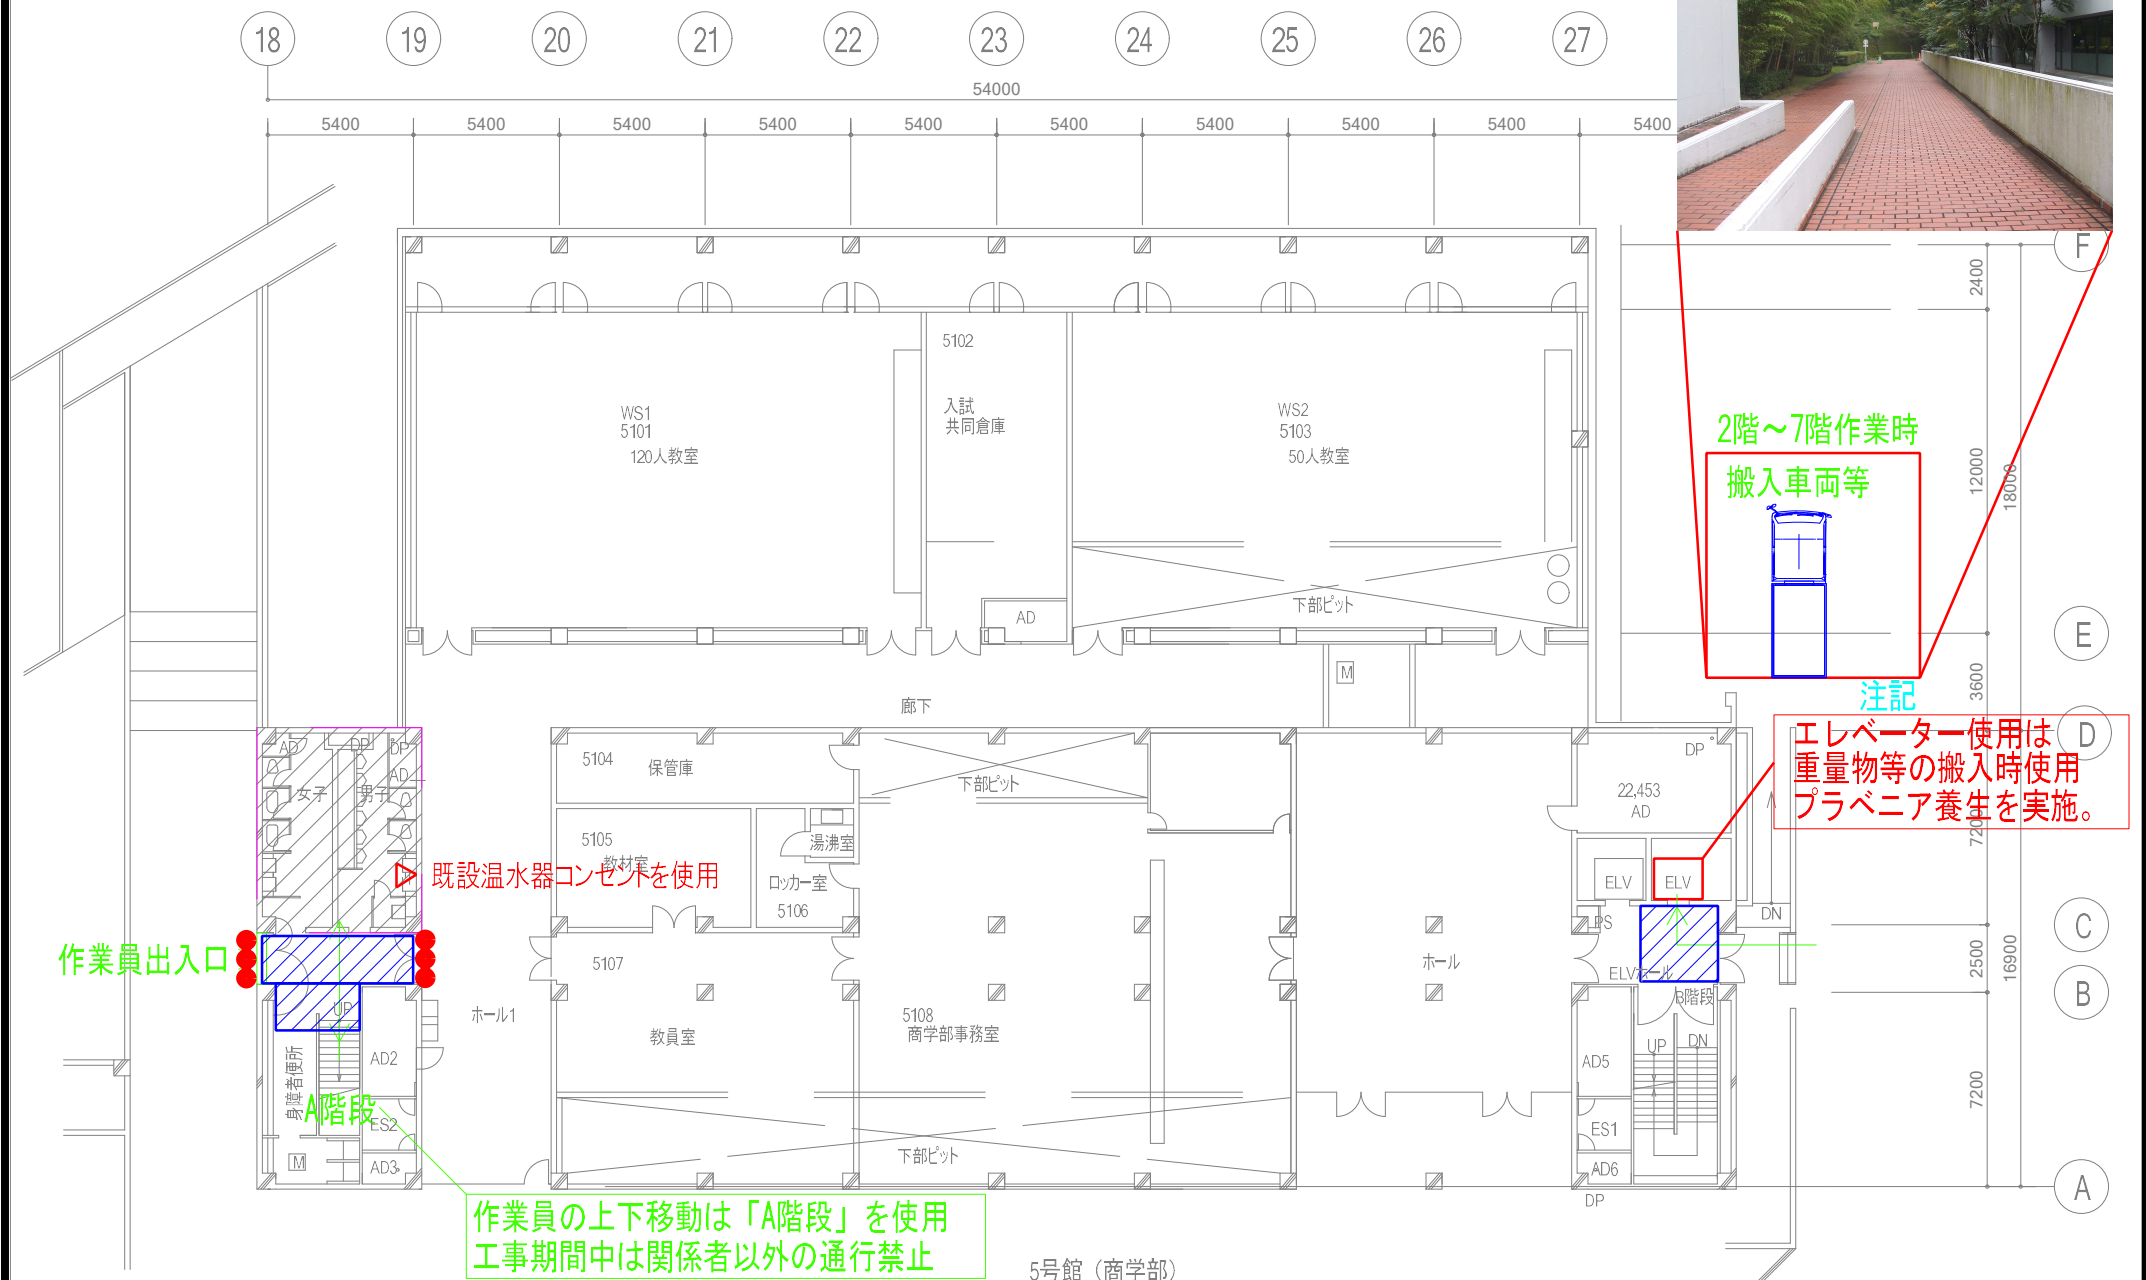


5号館 2階平面図

工事期間 8月3日(月)～9月17日(木)

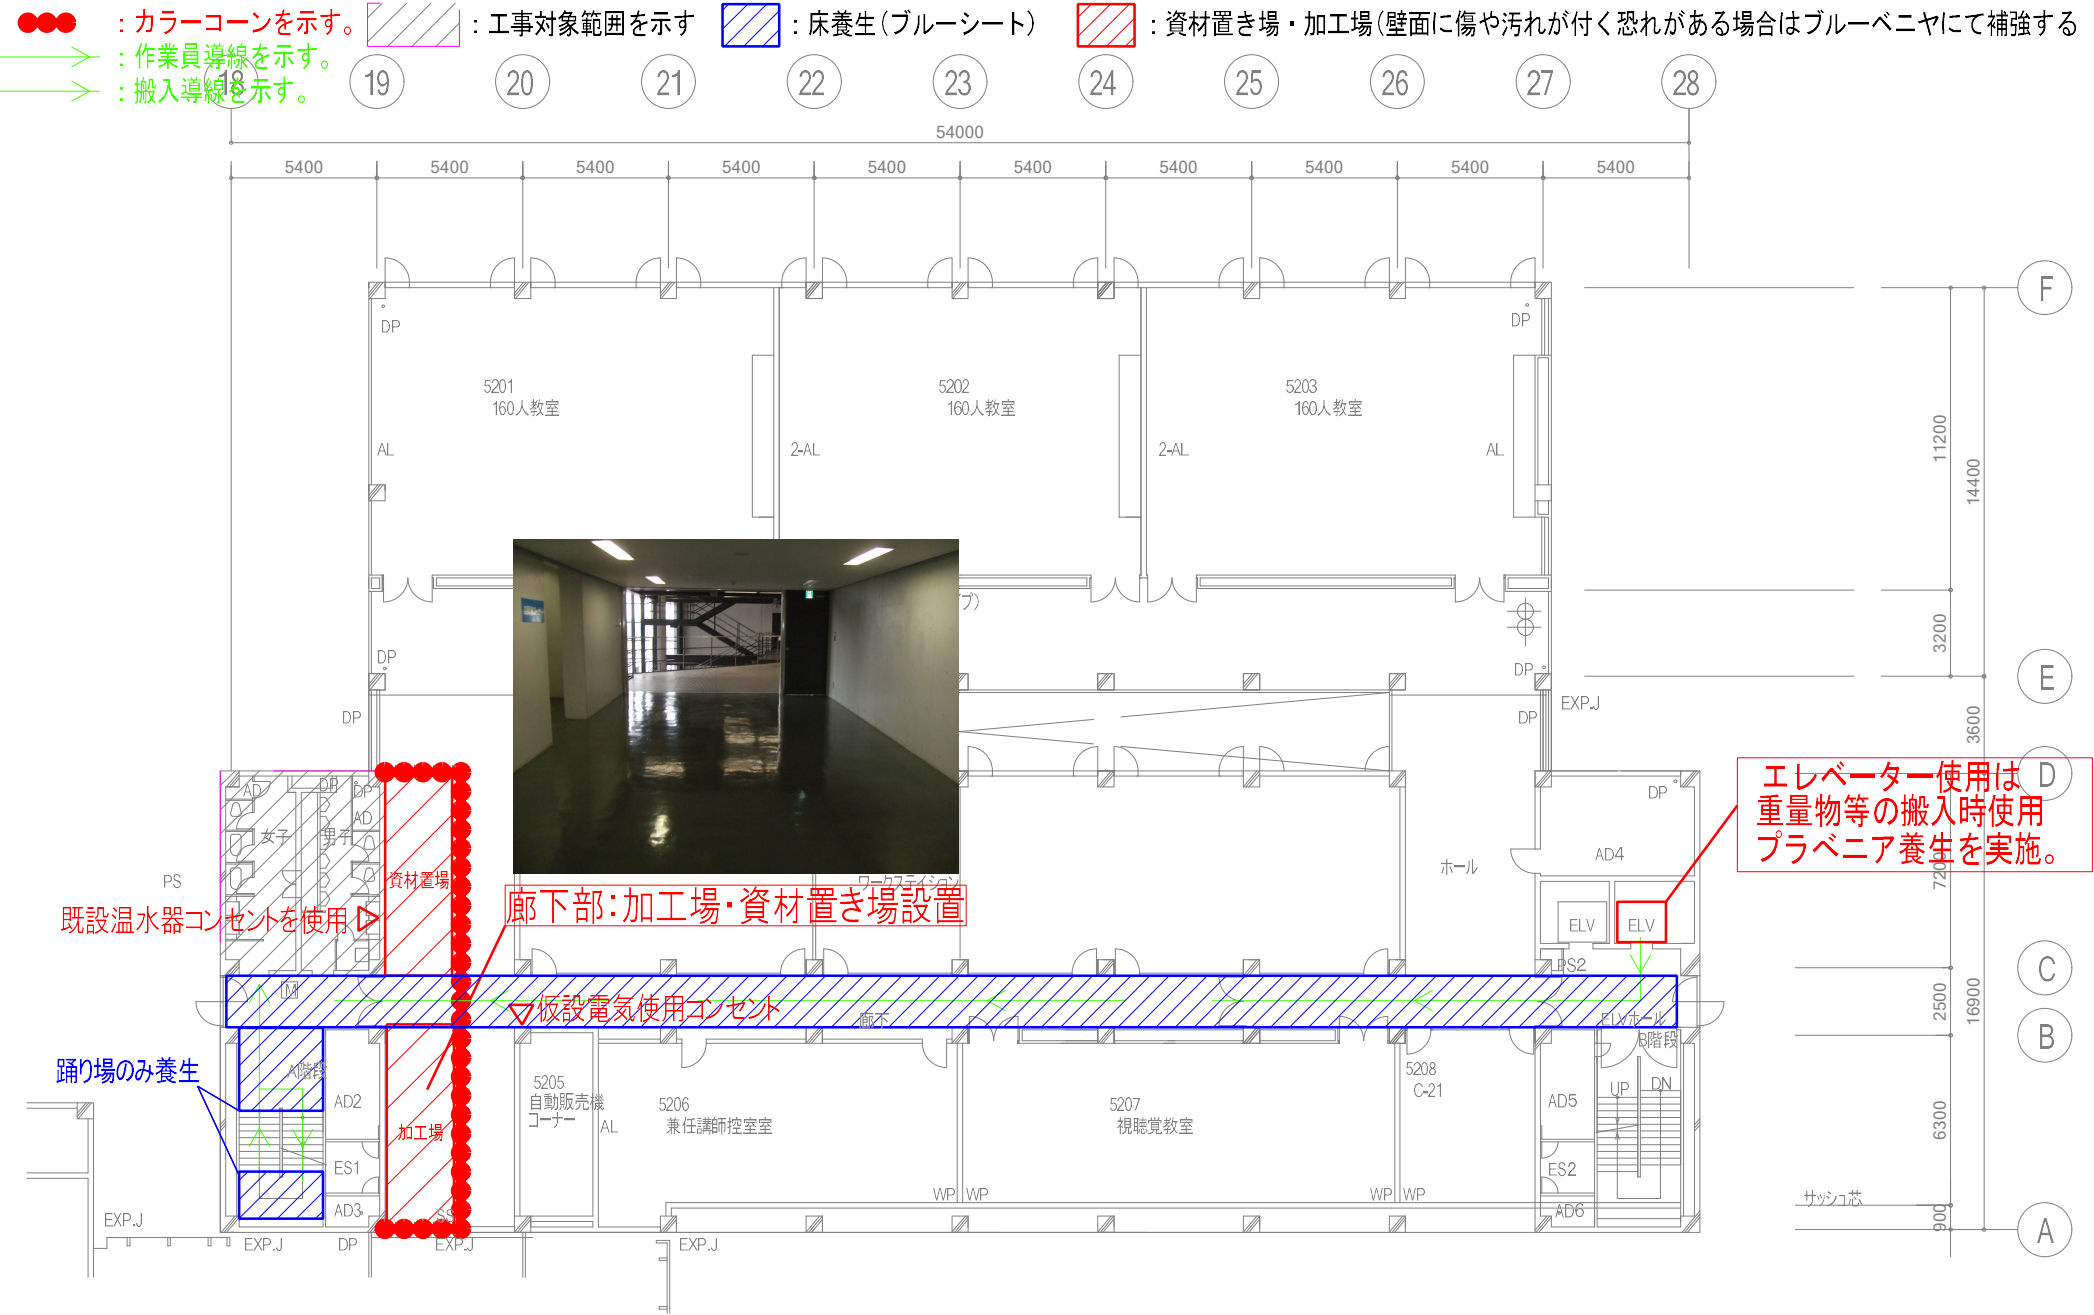

5号館 3階平面図


工事期間 7月23日(木)～9月17日(木)

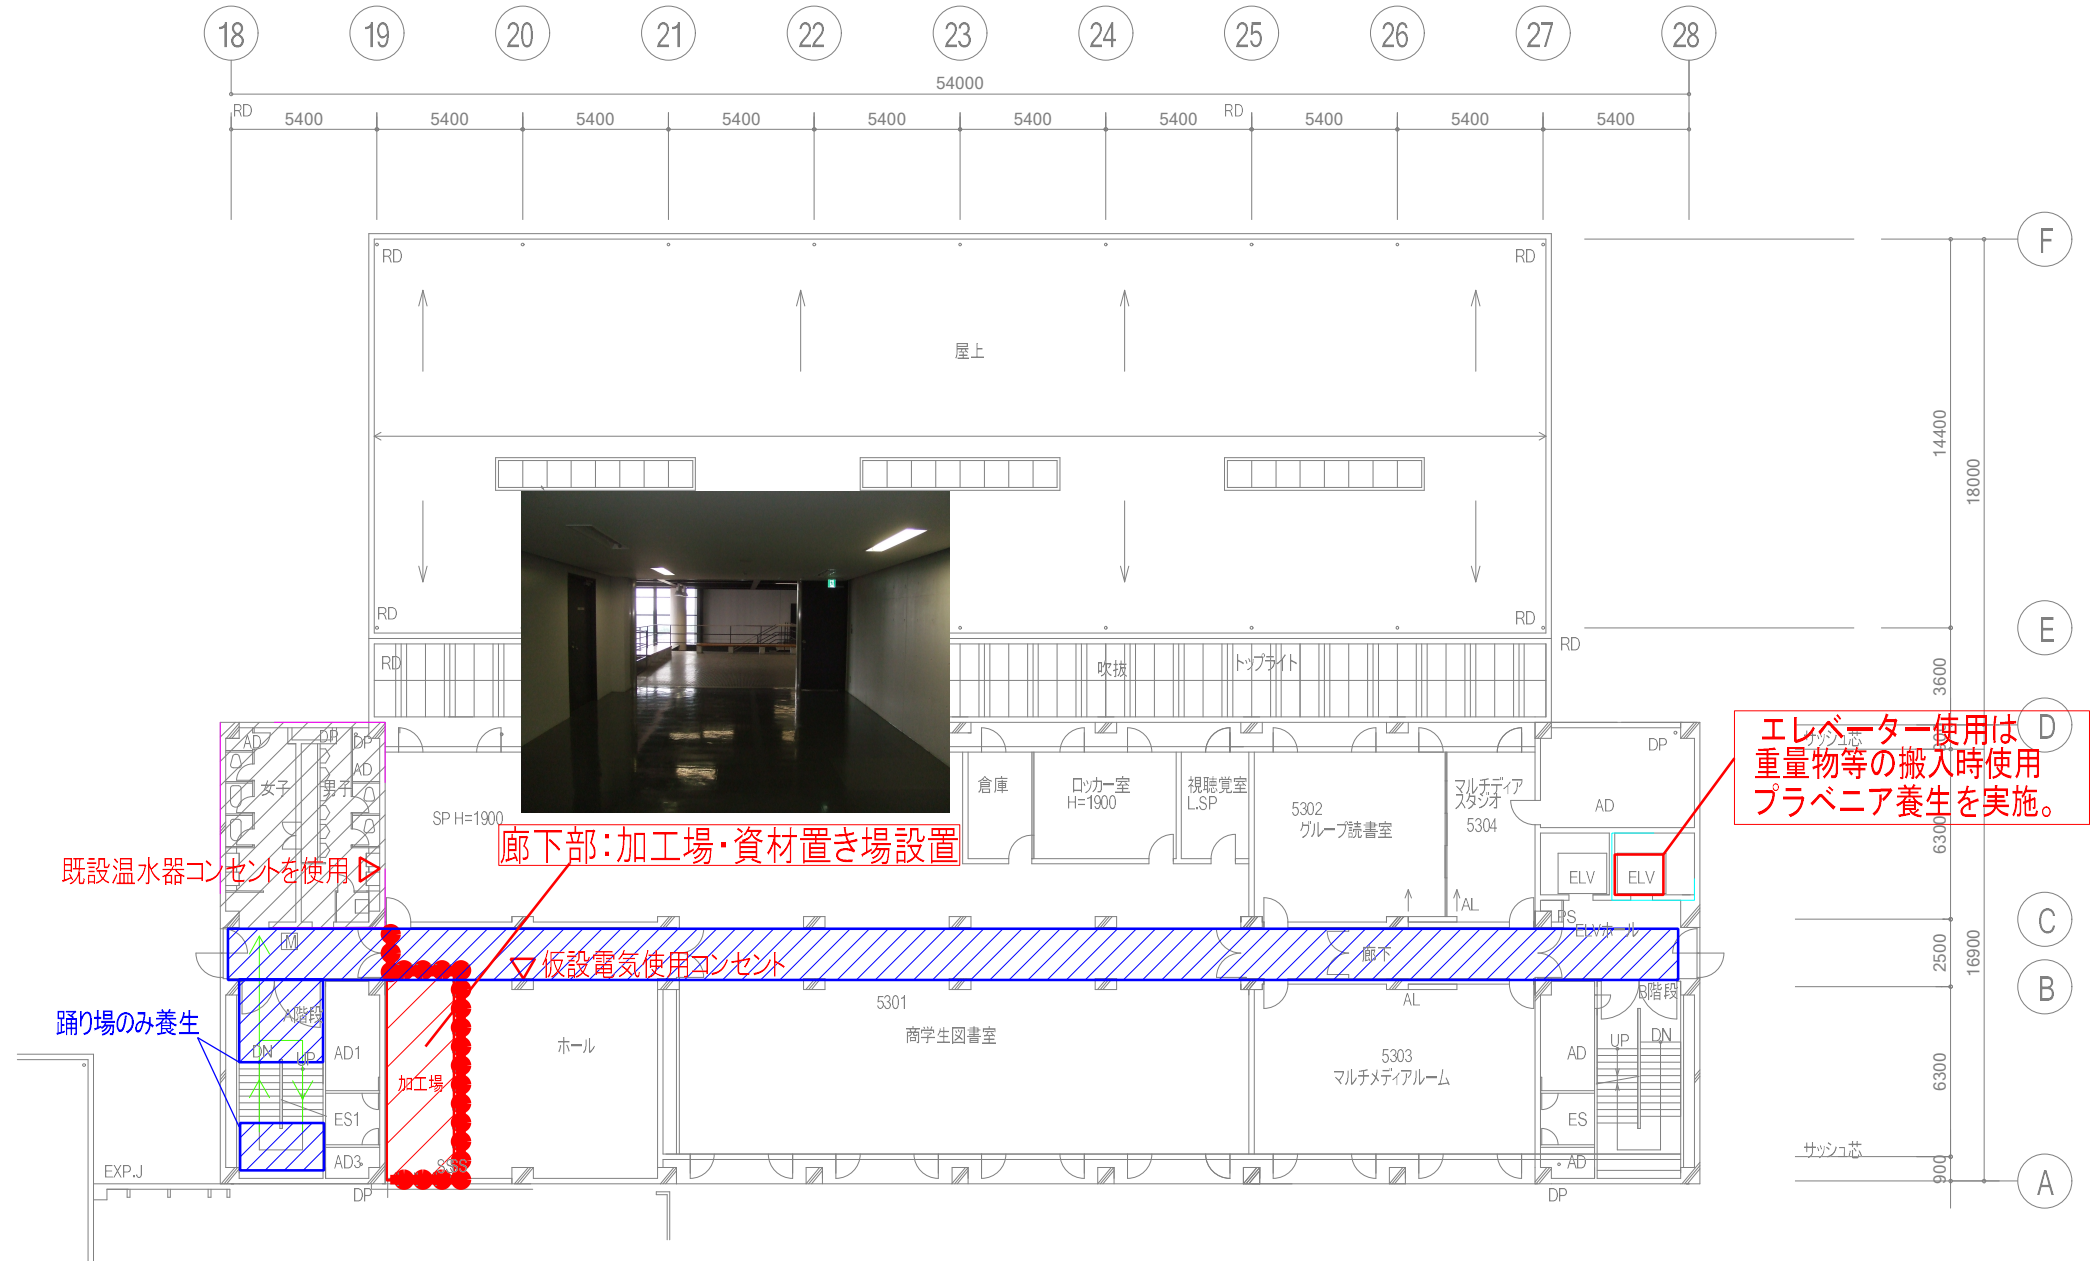

5号館 4階平面図


工事期間 7月23日（木）～9月17日（木）

- : カラーコーンを示す。
- : 作業員導線を示す。
- : 搬入導線を示す。
- : 工事対象範囲を示す
- : 床養生(ブルーシート)
- : 資材置き場・加工場(壁面に傷や汚れが付く恐れがある場合はブルーベニヤにて補強する)

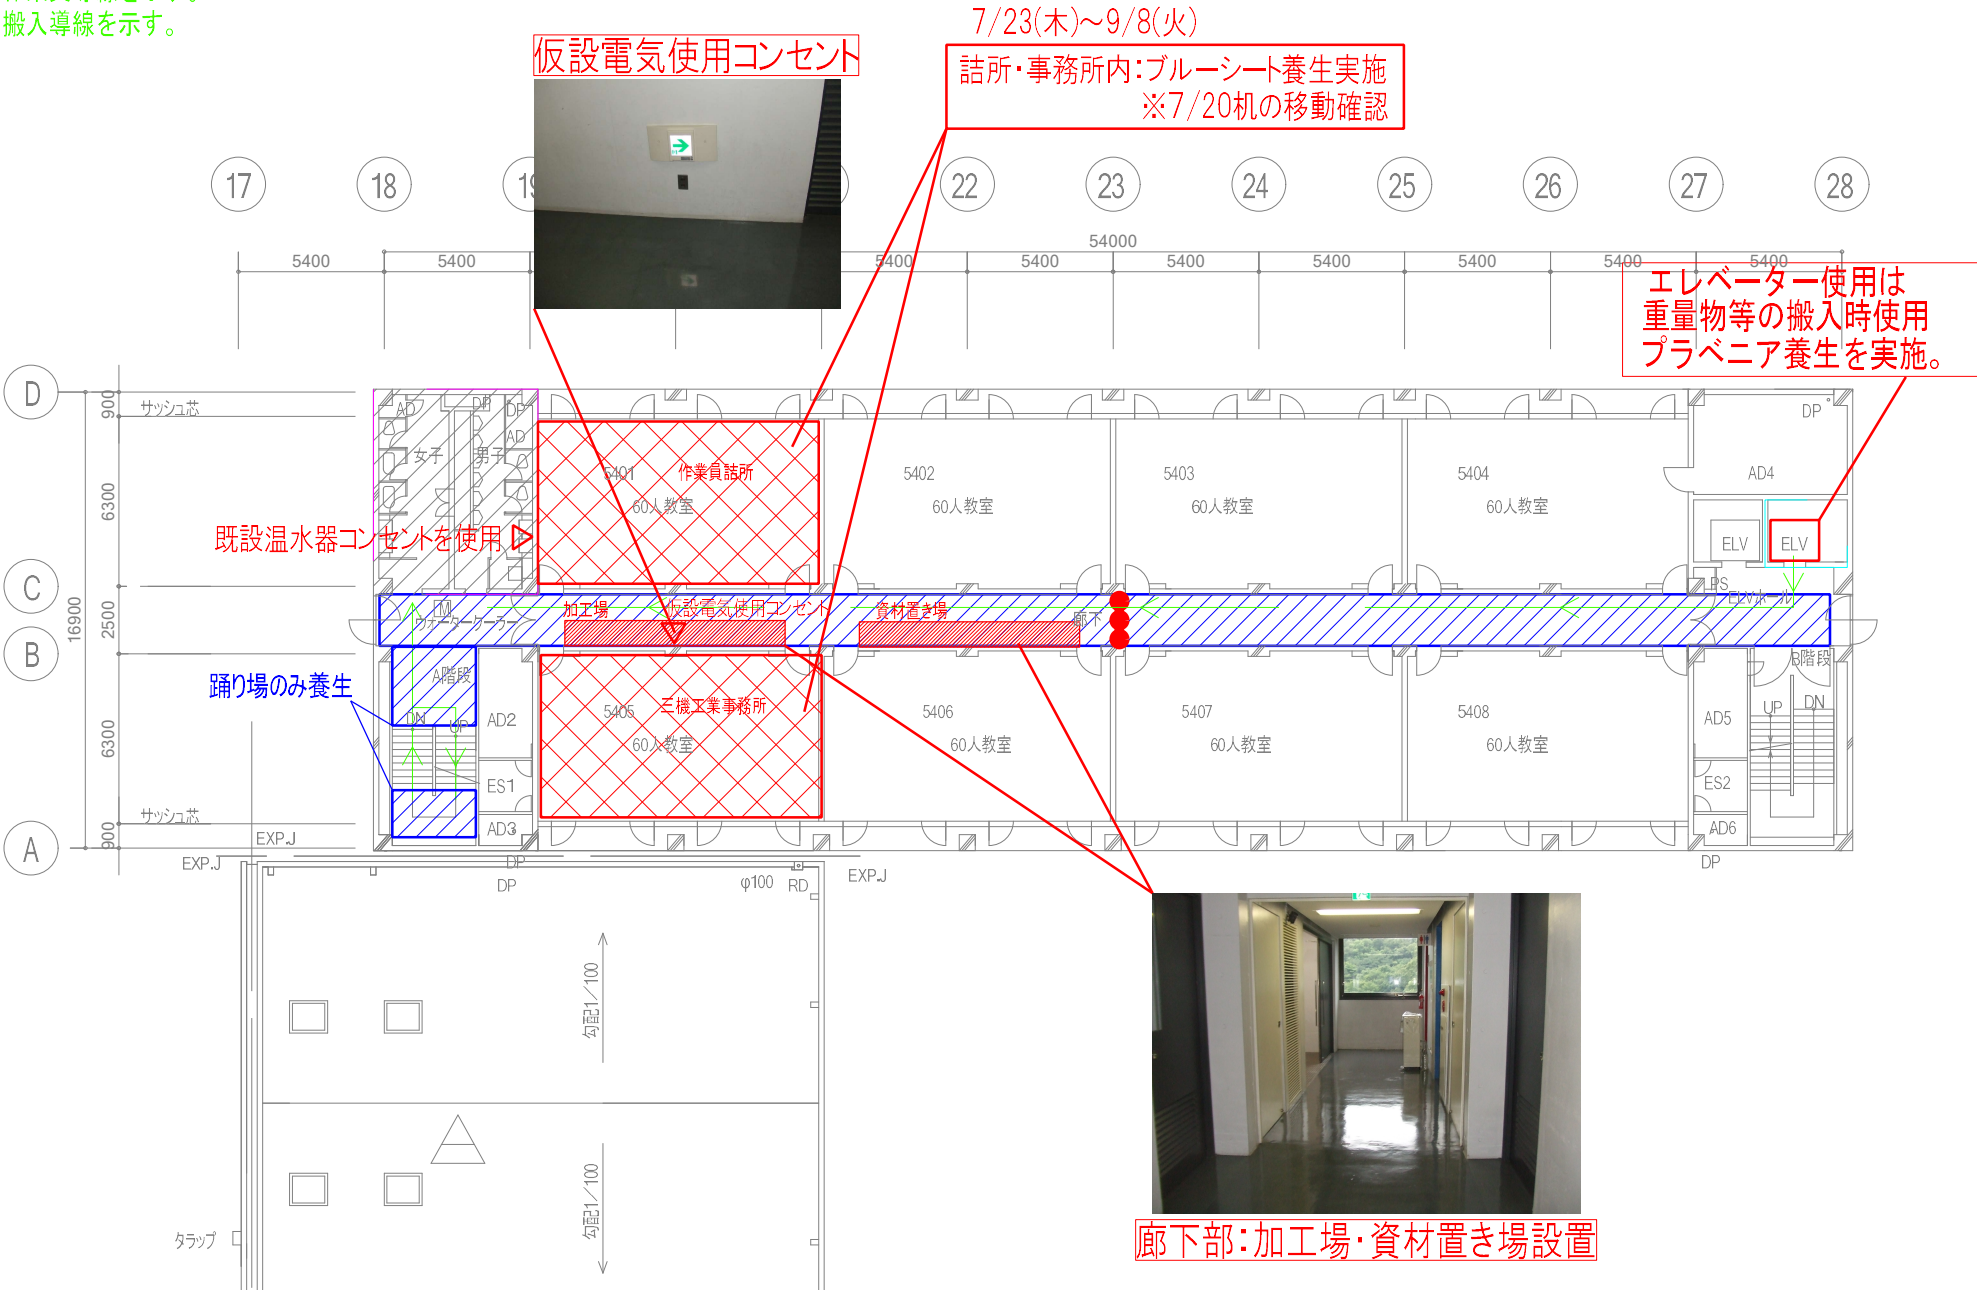


5号館 5階平面図

工事期間 7月23日（木）～9月17日（木）

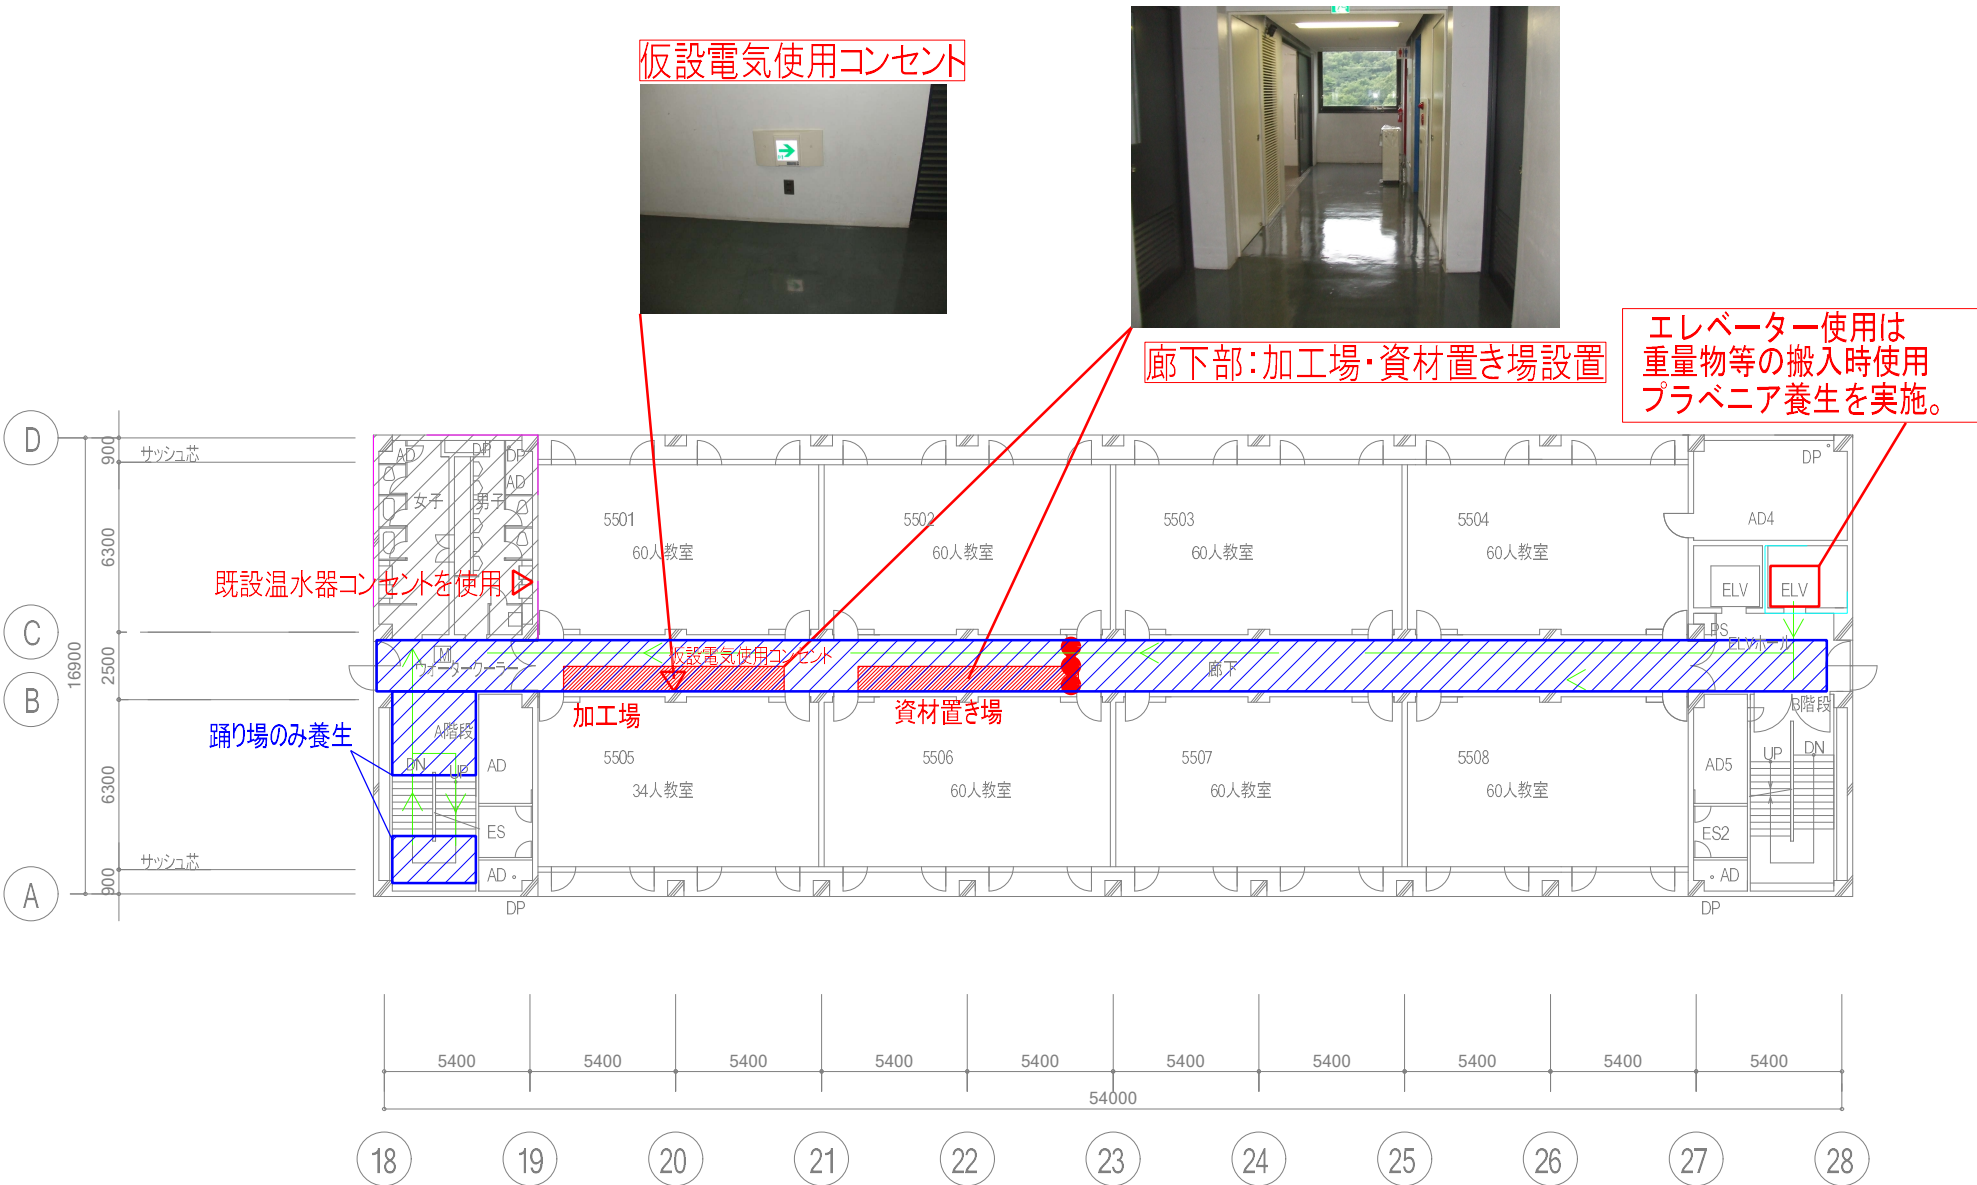

9/9(水)～9/20(水) ※9/21～使用可能教室は8月上旬に決定する予定
 詰所・事務所内:ブルーシート養生実施
 ※7/20機の移動確認

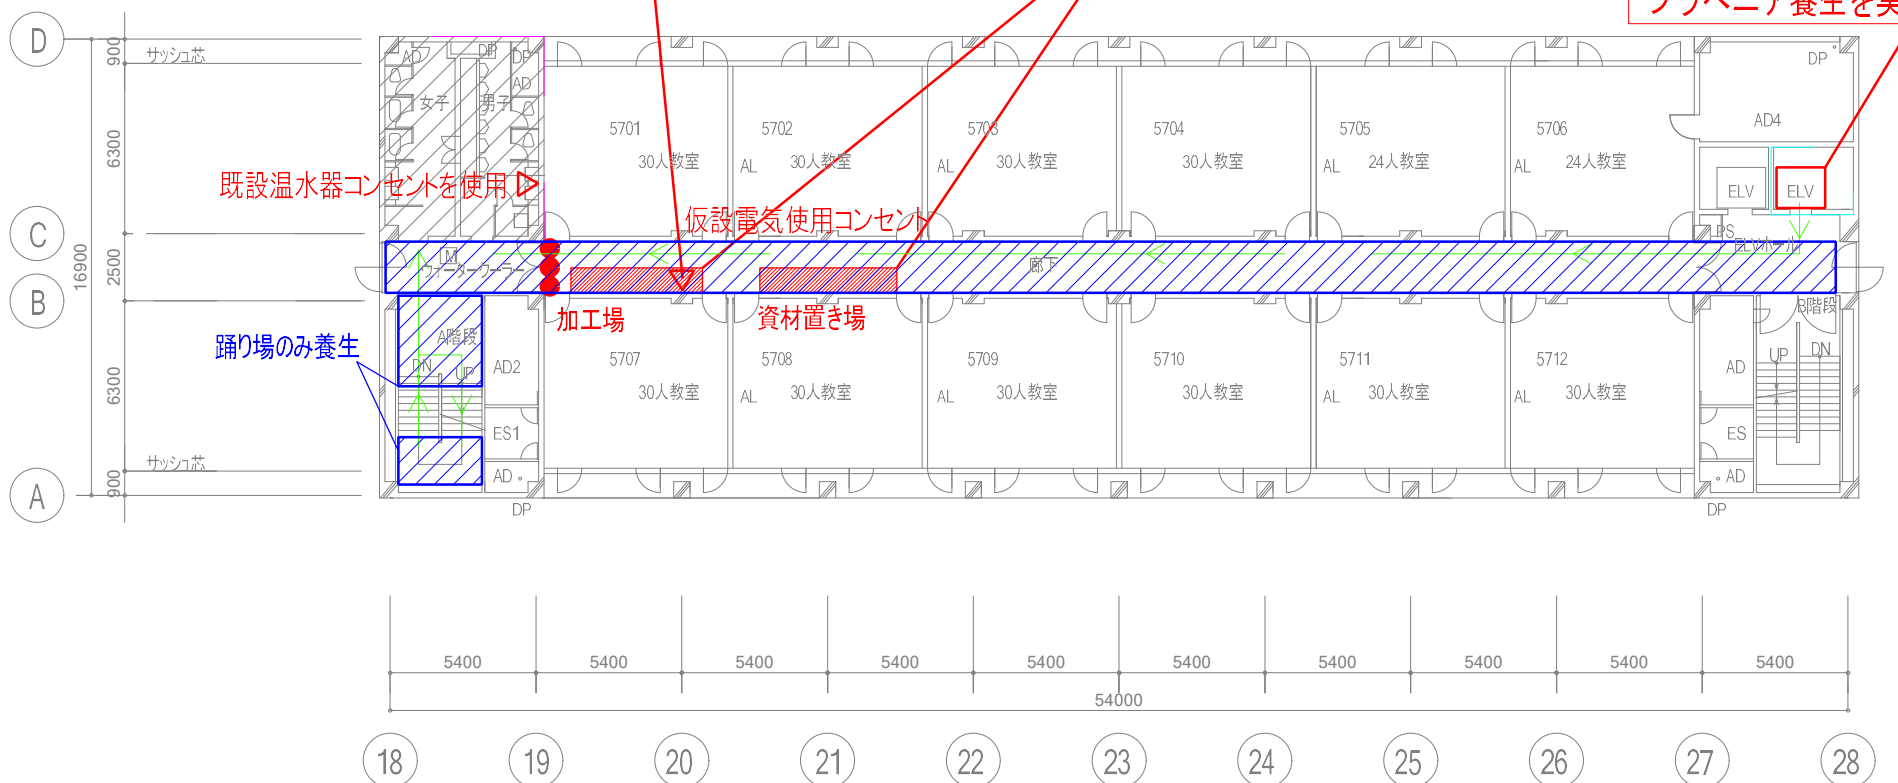整理番号
工事


工事期間 月 日 () ~9月30日 (水)

- : カラーコーンを示す。
- ▨

: 工事対象範囲を示す
- : 作業員導線を示す。
- : 搬入導線を示す。
- ▨

: 床養生(ブルーシート)
- ▨

: 資材置き場・加工場(壁面に傷や汚れが付く恐れがある場合はブルーベニヤにて補強する)

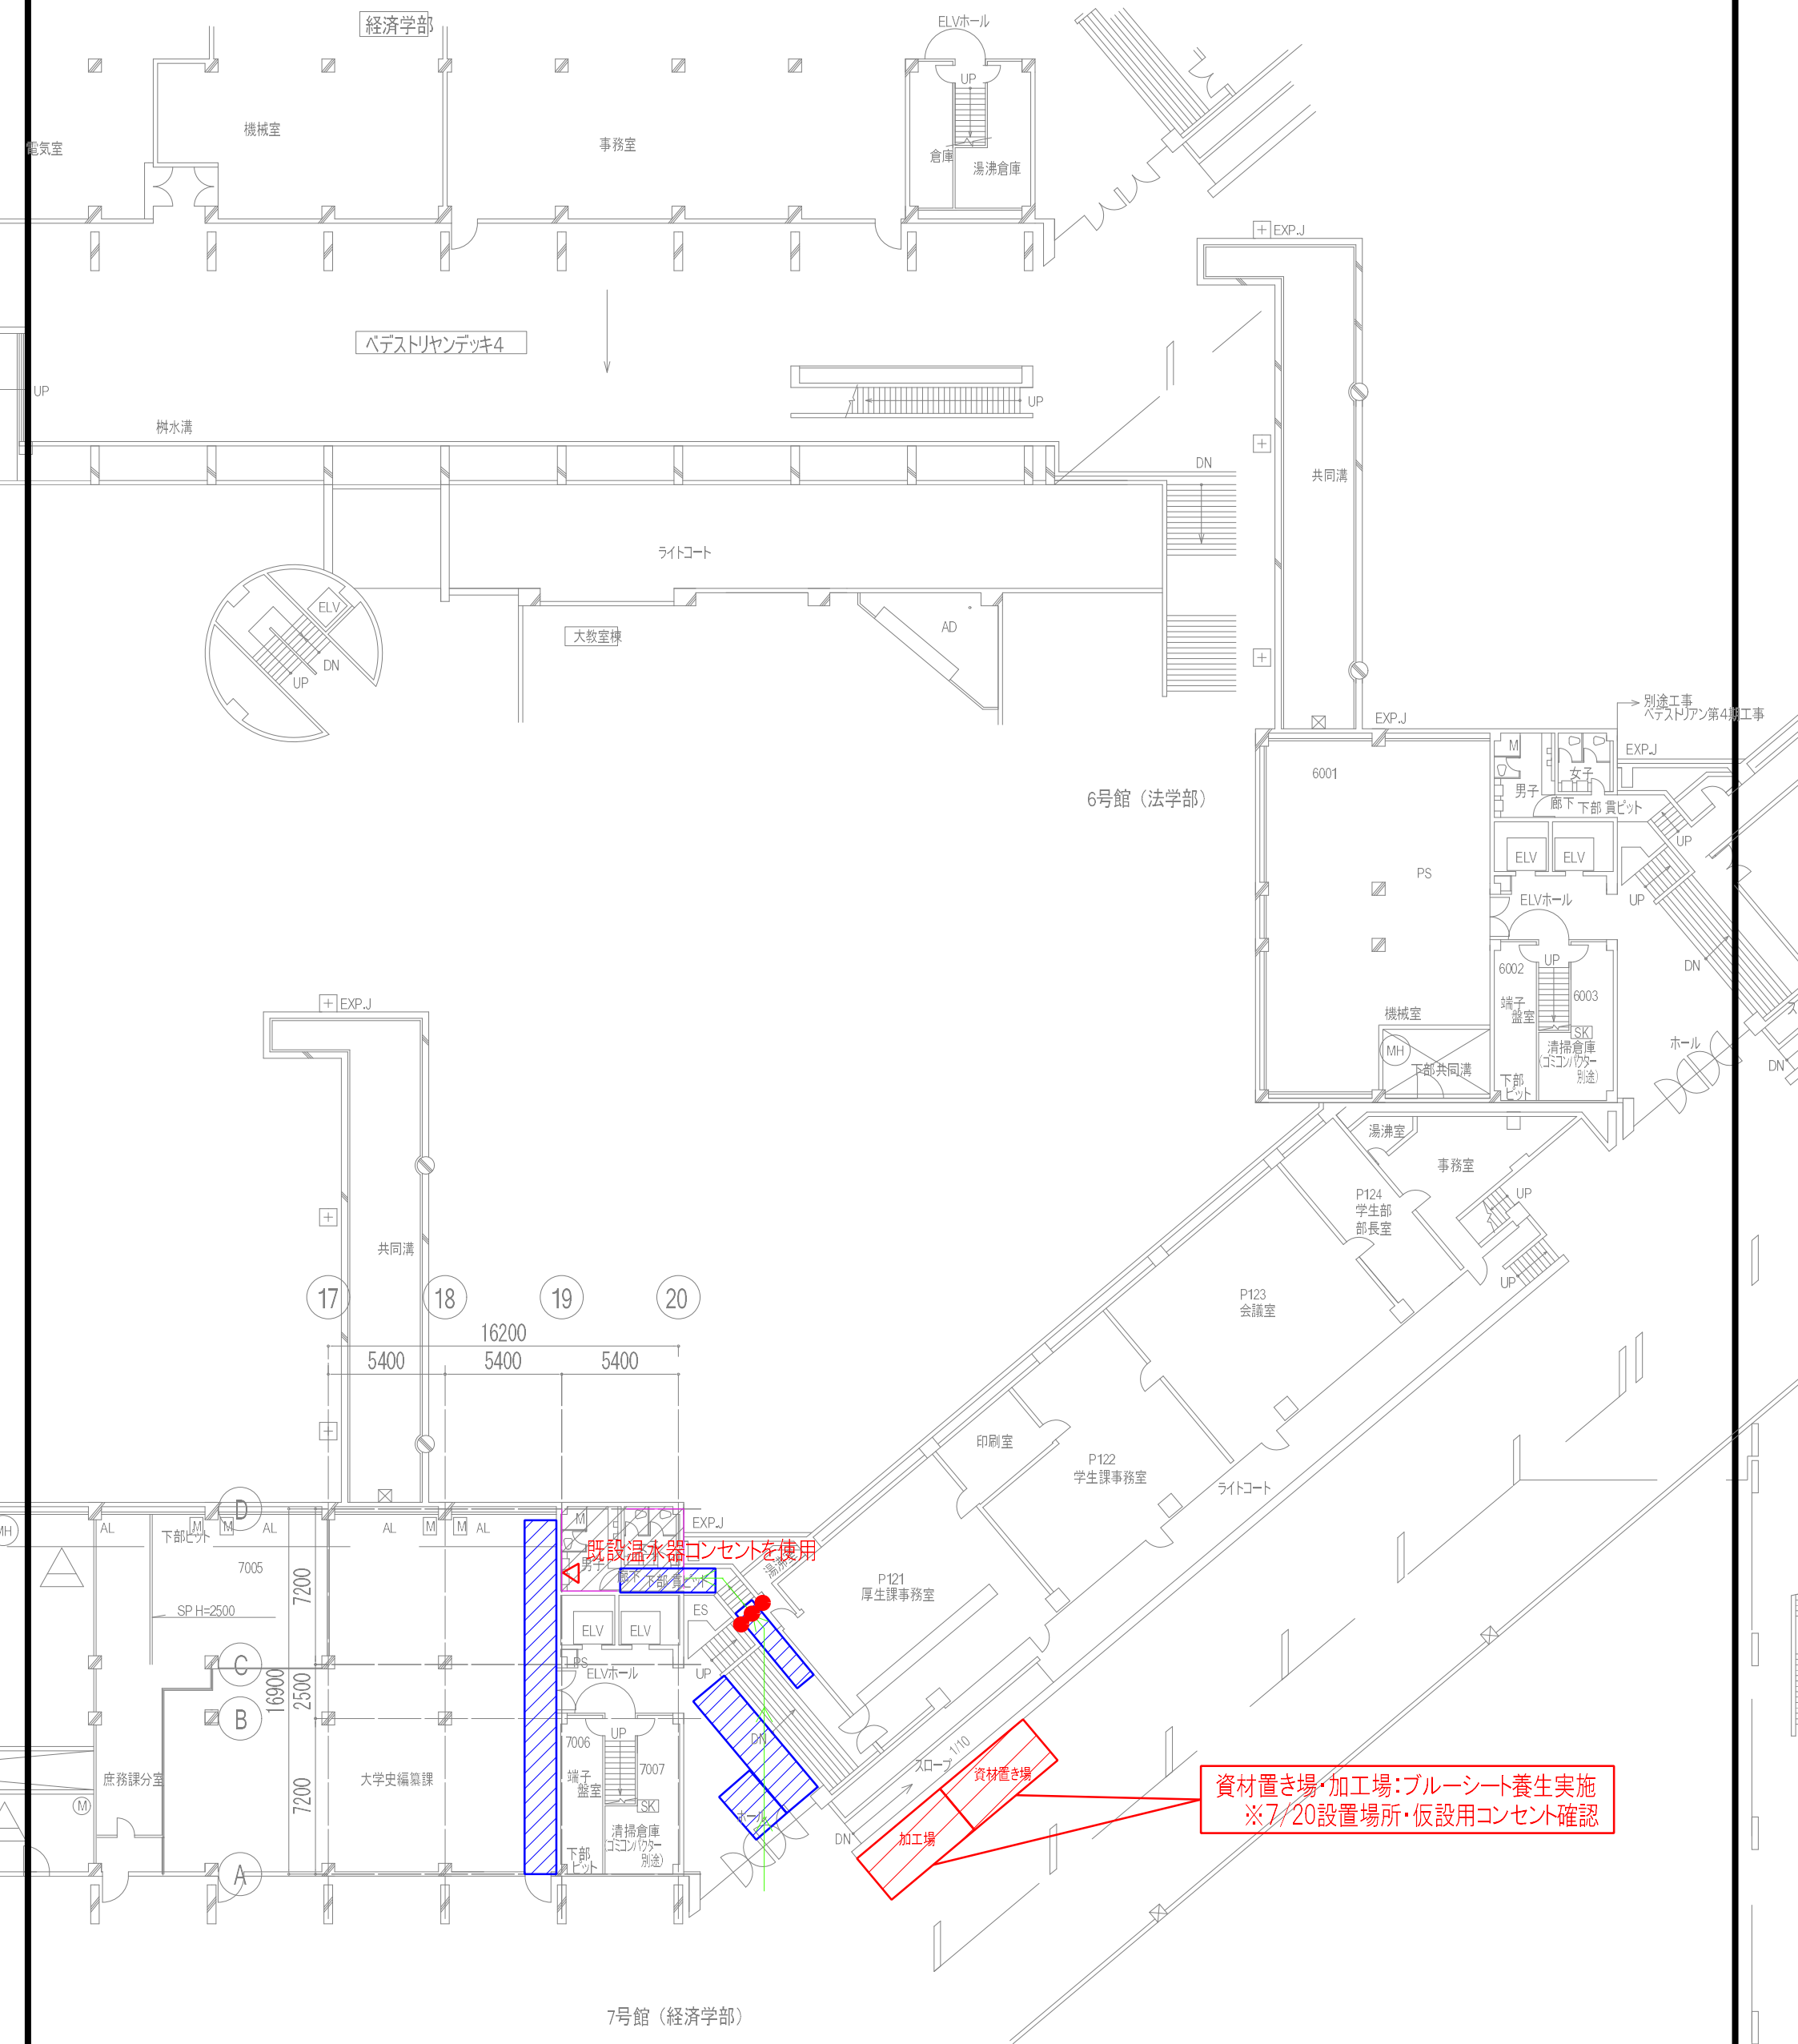

三機工業株式会社

照 査

日 付
2020. 07. 14

縮 尺
A1:-
A3:-

名 称 中央大学多摩キャンパス
5号館1~7階男女トイレ・ペデストリアンデッキ4西側男女トイレ改修工事

仮設計画図-6

整理番号

図面番号