

2020 年 8 月 3 日

関係者各位

管財部調達課

多摩キャンパス グリーンテラス 1 階エレベーターホール天井漏水対策工事について


平素より学内工事にご理解とご協力を賜りありがとうございます。
標記の件、多摩キャンパスグリーンテラス 1 階エレベーターホール天井漏水対策工事を下記の通り実施いたします。
ご迷惑をおかけいたしますが、ご理解ご協力のほど何卒よろしくお願いいたします。

記

件 名	グリーンテラス 1 階エレベーターホール天井漏水対策工事
作業場所	グリーンテラス 1 階エレベーターホール
作業期間	8月7日（金）～ 8月11 日（火）（予定）（予備日：8月12日（水））
施工会社	株式会社竹中工務店 （担当：吉岡、瀧）
問合せ先	管財部調達課 百瀬（内線 2155）
備 考	・エレベーターホールは工事エリアとして区画しますので立入ができません。 ・エレベーターは 1 階からの乗り降りができません。 ・階段の利用はできます。 ・東門からキャンパス内への動線は外部構内道路にカラーコーンにて区画を行います。

以上

施工計画

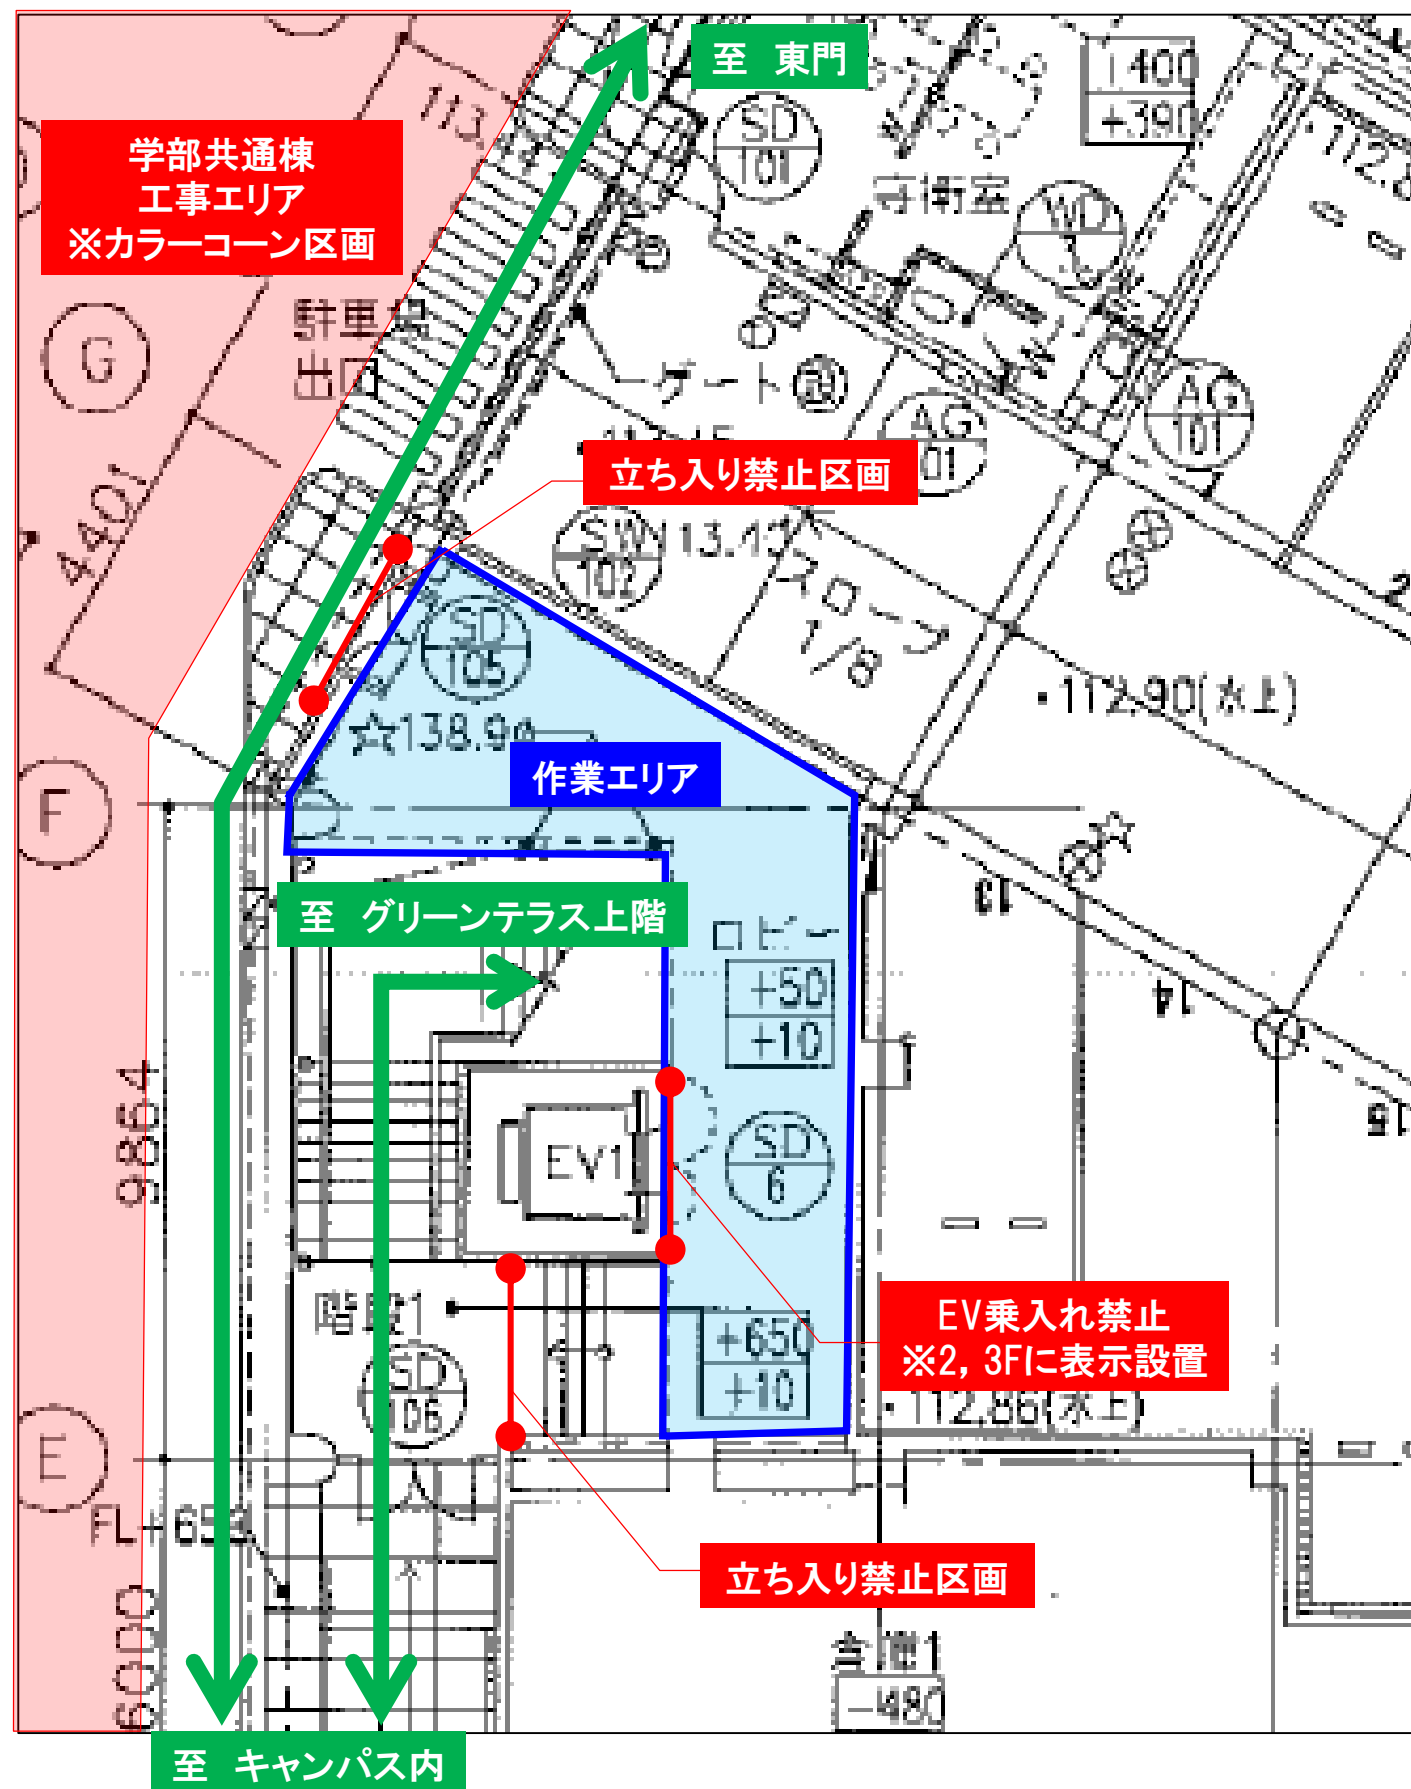

【工事内容】

グリーンテラス 1Fロビー 天井裏断熱及び天井ボード貼り替え

【工事工程】

◆作業期間 2020年8月7日(金) ～ 8月11日(火) ※12日予備日

◆作業時間 8:00 ～ 18:00

◆工程

8/7(金) : 天井ボード、下地撤去

※学部共通棟上棟式後 10:00以降作業開始予定

8/8(土) : 天井裏断熱

8/9(日) : 作業なし

8/10(月) : 天井復旧

8/11(火) : 天井復旧

8/12(水) : 予備日

【工事計画】

- ・作業エリアはカラーコーンとコーンバーにて区画を行います。
- ・EVは1階からの乗り入れができないため、2, 3階に表示を行います。
- ・グリーンテラスの内部階段はご利用頂けます。
- ・東門からキャンパス内への動線は外部構内道路にカラーコーンにて区画を行います。