

2020年10月8日

関係者各位

管財部調達課

多摩キャンパス 炎の塔 GHP エアコン（空調機）更新工事（第4期）について

平素より学内工事にご理解とご協力を賜りありがとうございます。

標記の件につきまして、多摩キャンパス 炎の塔 GHP エアコン（空調機）更新工事（第4期）を下記の通り実施いたします。


安全に十分配慮致しますので、ご不便をおかけいたしますが、ご理解とご協力のほどを何卒よろしくお願いいたします。

記

件名	炎の塔 GHP（空調機）更新工事（第4期）
期間	2020年10月23日（金）～10月30日（金） ※工事が終わり次第、開放させていただきます。 ※炎の塔施工箇所の空調運転停止期間についても10月23日（金）～10月30日（金）です。
作業場所	炎の塔
工事内容	空調機の更新工事 ※一部仮囲い、立入禁止エリアがあります。
施工会社	三機工業株式会社（担当：大田黒氏、阿部氏）
問合せ先	管財部調達課 難波・峯村（内線 2156・2154）
備考	・詳細は別添仮設計画、工程表をご参照ください。 ・ <u>クレーン作業を10月25日（月）8時から18時で行います。その時間内は車両通行不可となります。クレーン車の停車位置は別紙のとおりです。西門、作業エリア付近には駐車をしないようご協力のほどよろしくお願いいたします。</u>


以上

作業車両 入出ルート図

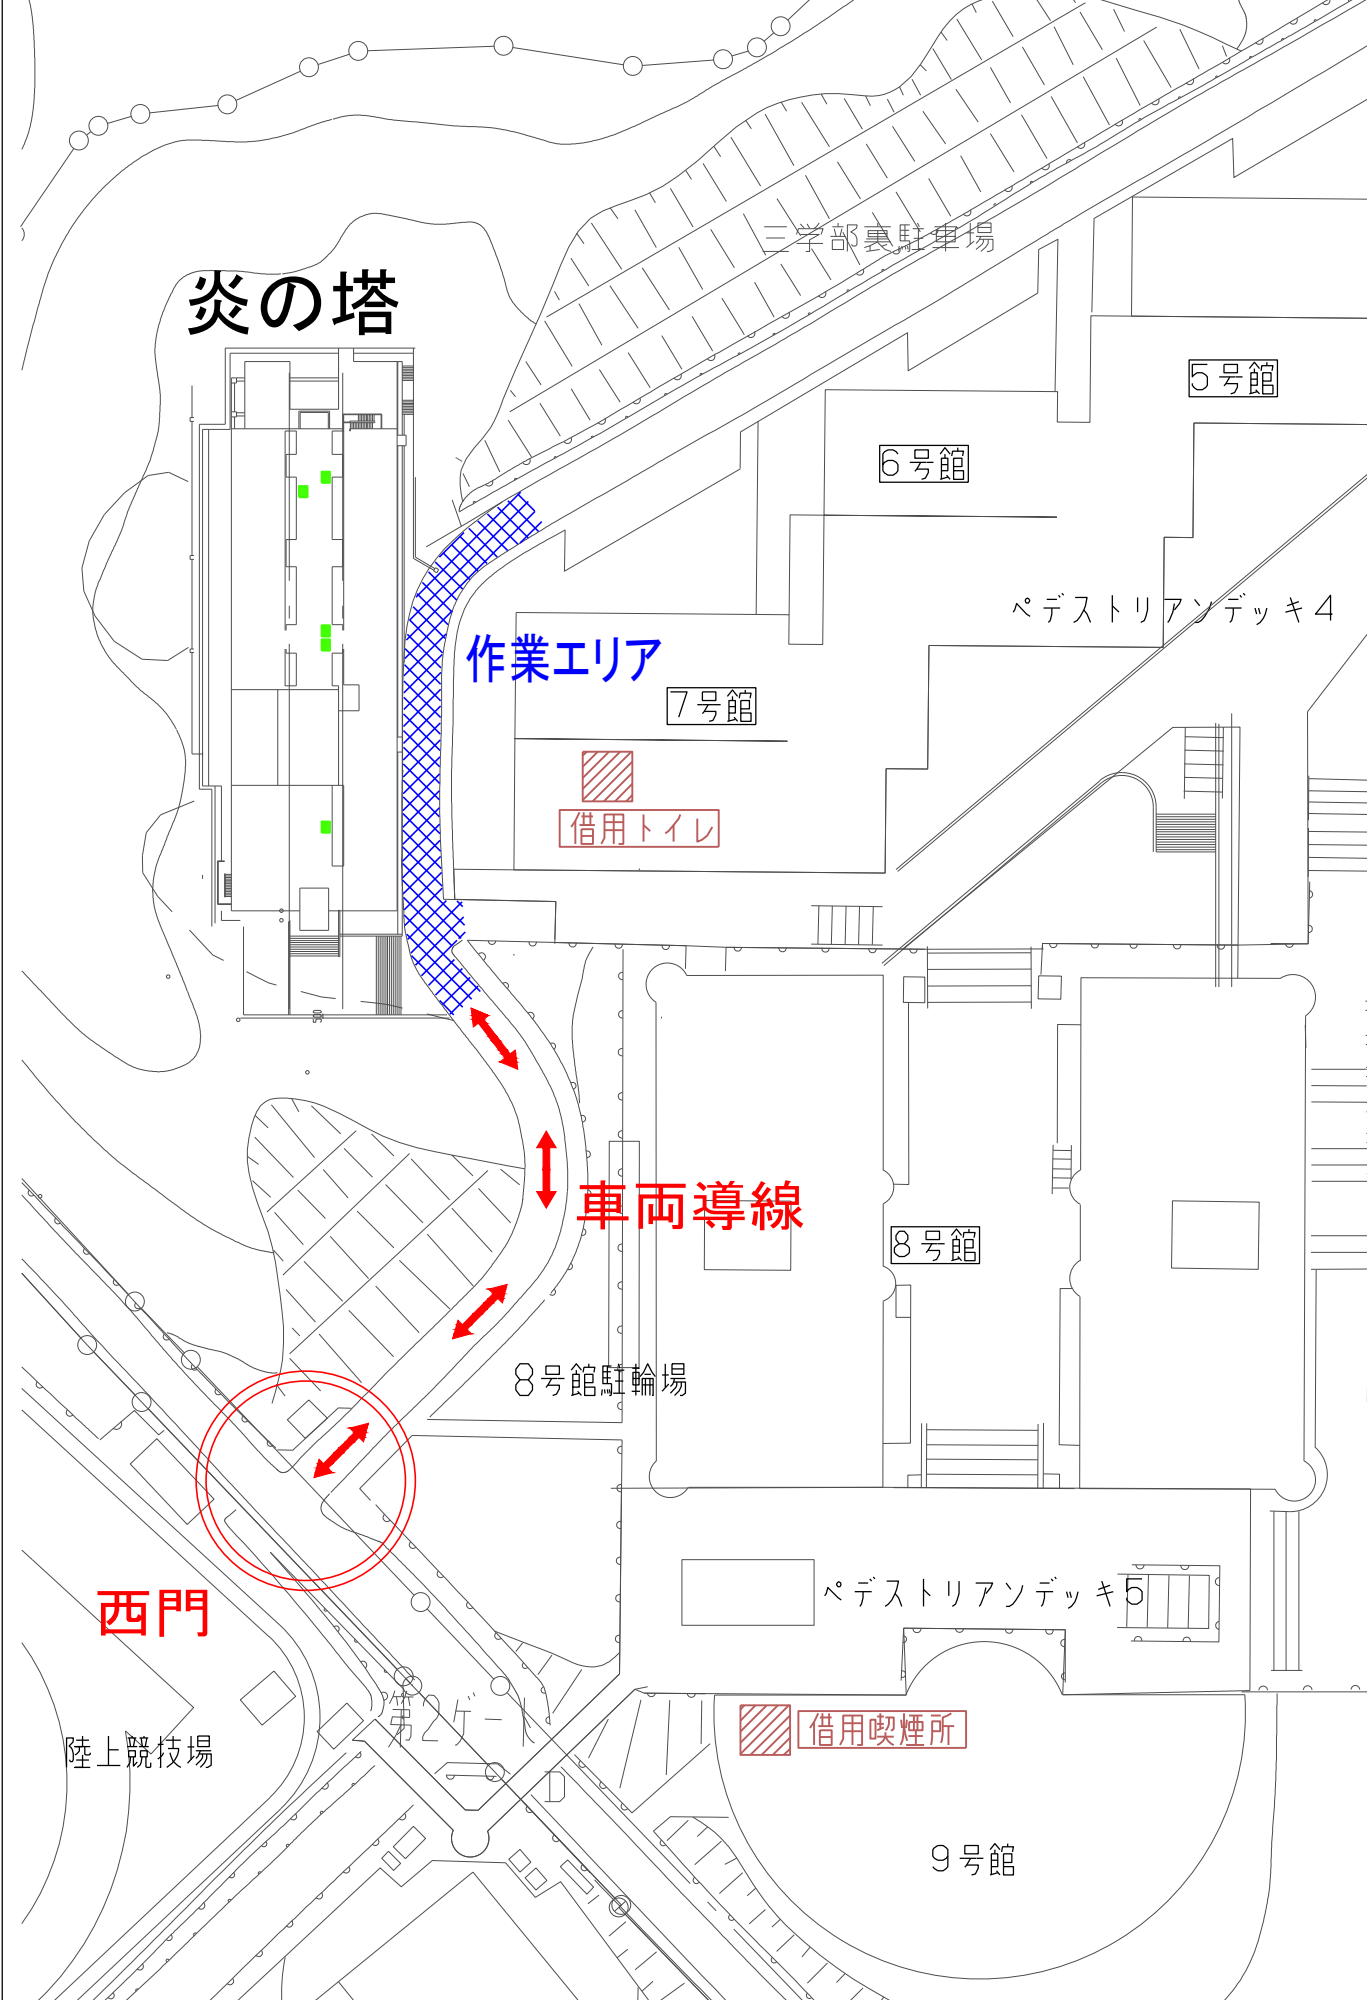


室外機搬入・搬出クレーン車作業範囲図

作業時間 8:30~12:00

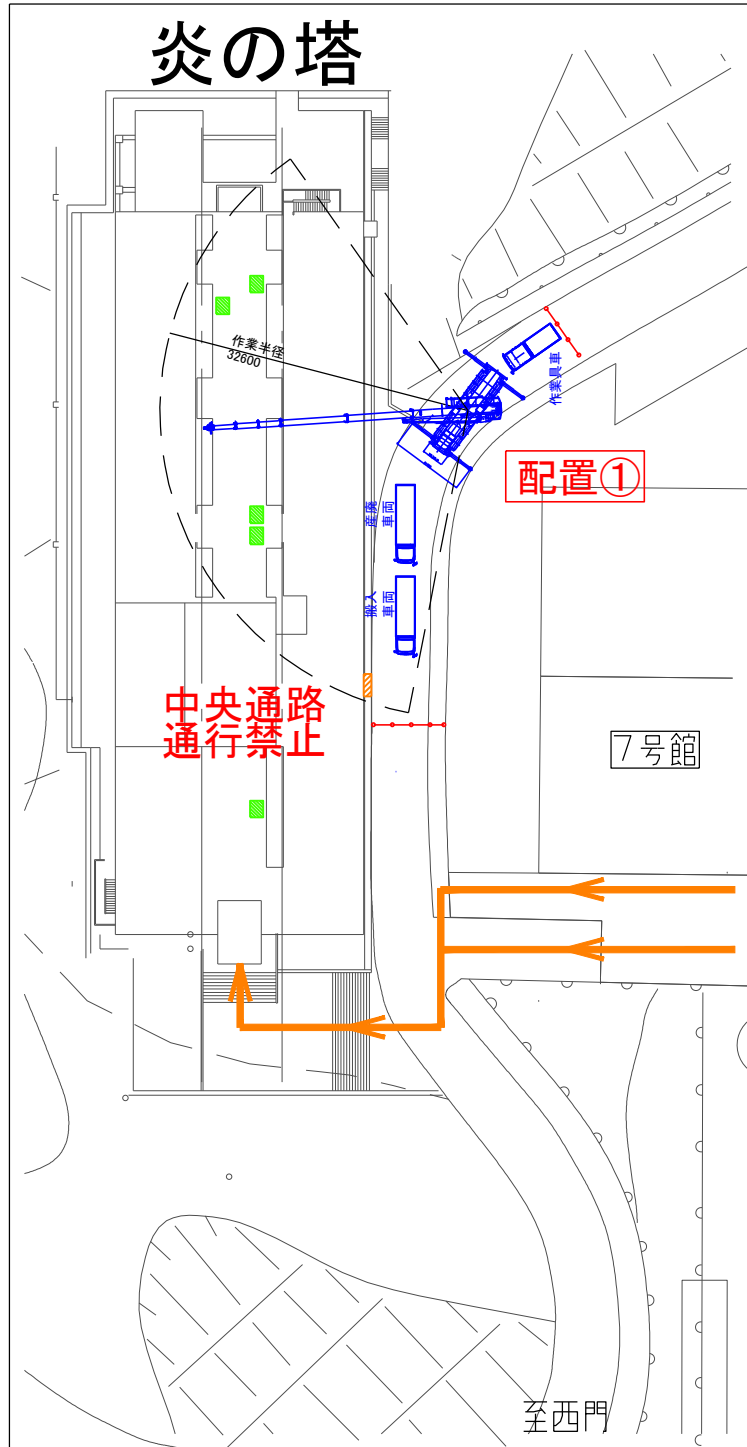

作業時間 14:00~18:00

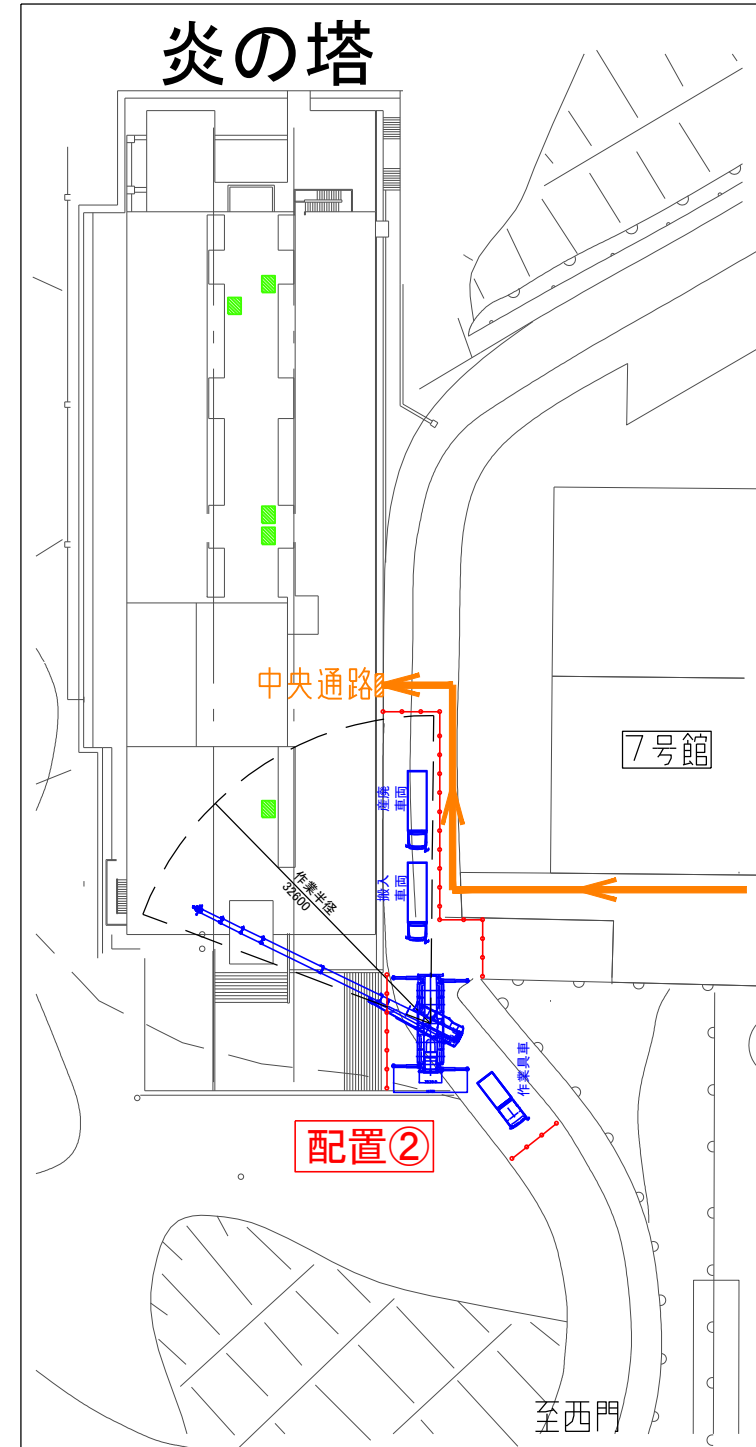

作業期間 2020年10月25日(日)
8時~18時

※搬入・搬出は、70tクレーン車使用
※クレーン作業時誘導員配置
※現場施工時は現場内立入禁止案内表示

注意事項
①クレーン作業中歩行者の通行を優先とし安全確認を行う
②吊荷が歩行者通路及び作業路上空を通過する際は一時的に通行止めと致します。
③カラーコーン区画内は作業エリアとして立入り禁止とします。

- : 更新機器 (GHP) × 5台
 - : 撤去機器 650kg
 - : 新設機器 510kg
 - : カラーコーンを示す。
 - ← : 学生導線を示す。
- 使用ラフタークレーン
SL-700R
44.5mブーム+12.9mslジブ オフセット45°
荷重1.1t
作業半径32.6m