

2021 年 7 月 6 日

関係者各位

管財部調達課

7 号館地下 1 階～7 階及び 5 号館地下 1 階男女トイレ改修工事について(ご連絡)

平素より学内工事にご理解とご協力を賜りありがとうございます。標記の件下記のとおり実施いたしますのでご連絡いたします。ご理解ご協力の程よろしくお願いいたします。

記

施工場所 7 号館地下 1 階～7 階及び 5 号館地下 1 階男女トイレ

施工日時 ①7 号館地下 1 階～7 階男女トイレ:7 月 23 日(金)～9 月 20 日(月) (予定)

②5 号館地下 1 階男女トイレ:7 月 12 日(月)～9 月 20 日(月) (予定)

※①②工事期間共に、工事時間は原則 8:00～18:00(予定)となります。

※ただし、②工事の騒音を伴う作業は 7 月 23 日(金)からとします。

工事会社 (株)九電工 担当者:石田氏

問合せ先 管財部 野田・山 (内線 2164・2156)

備 考

- ・工事期間中は該当のトイレのご利用はできません。他棟のトイレをご利用下さい。
- ・各学部前期試験の期間については、騒音を伴う作業は致しません。
- ・作業内容や騒音作業などの詳細については、別紙の工程表・仮設計画をご参照ください。
- ・利用者の安全には十分留意しますので、ご理解とご協力のほどをよろしくお願いいたします。

以上

中央大学 多摩キャンパス 7号館地下1階～7階及び5号館地下1階男女トイレ改修工事

作成：2021/07/05

仮設計画図 全体図

※構内速度20Km/h以下厳守！
停止線では徐行一時停止し、歩行者及び周囲確認！


〔凡例〕




工事場所



車両導線

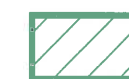

駐車場

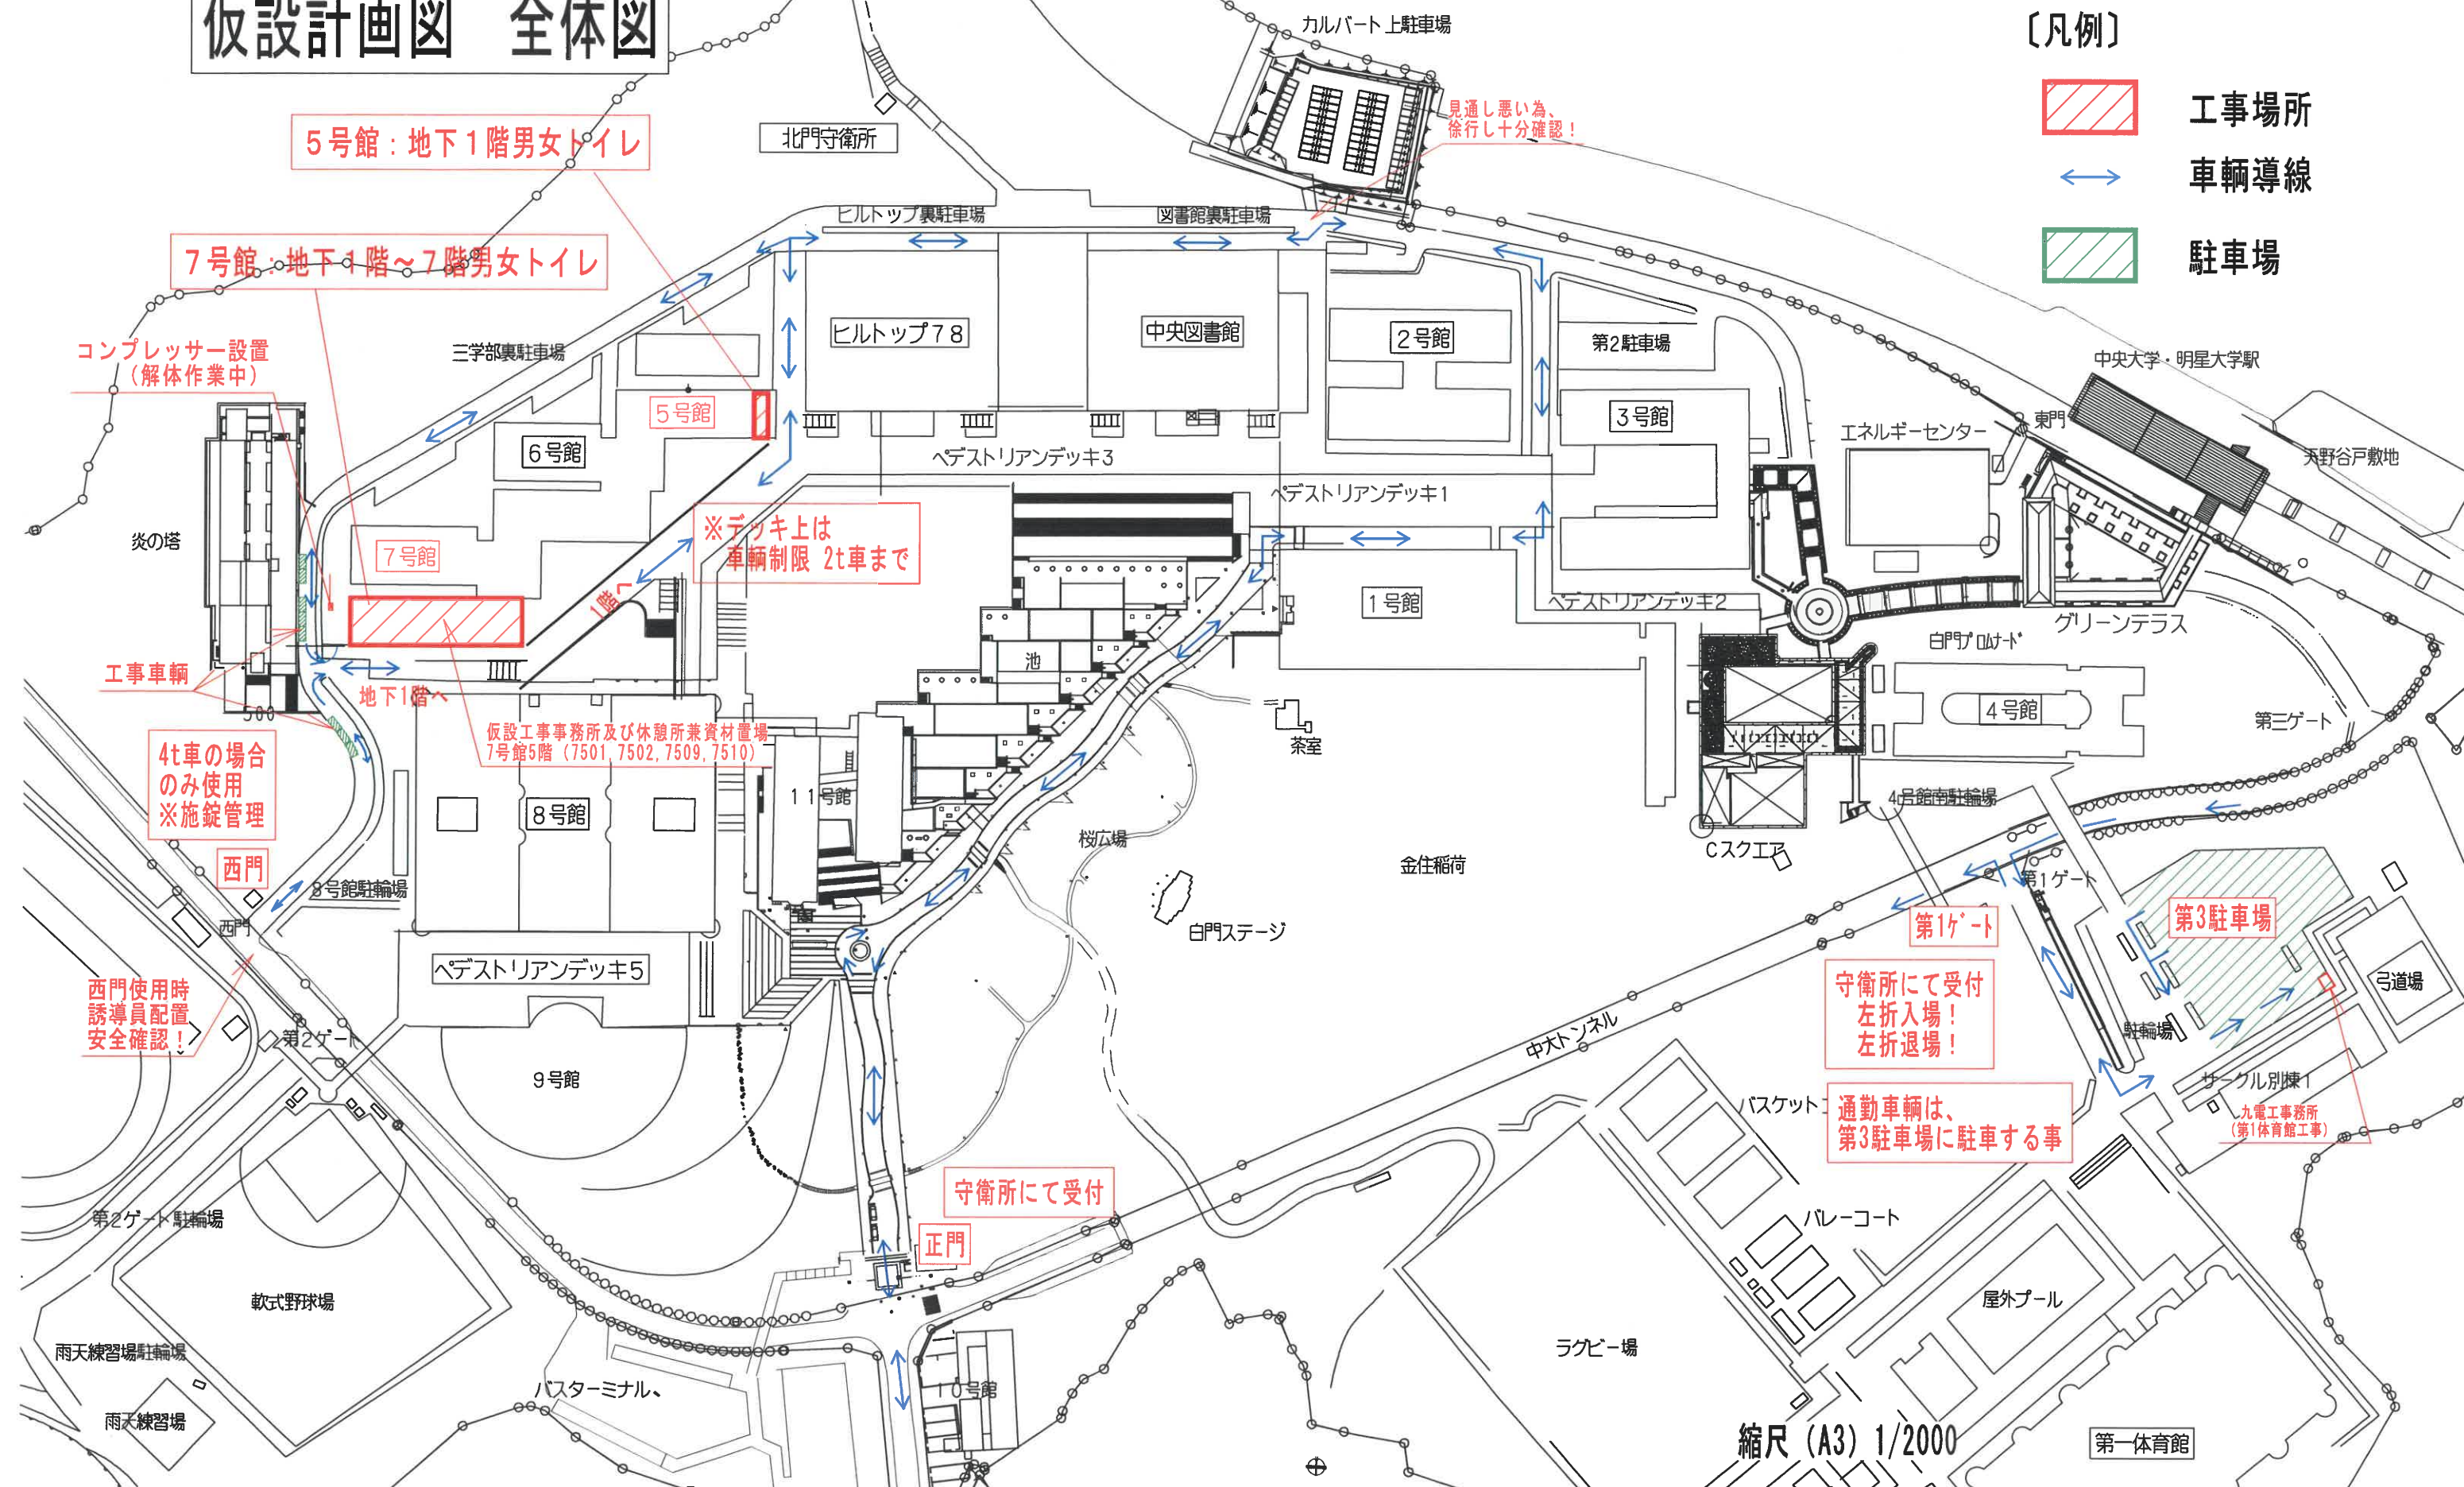

縮尺 (A3) 1/2000

第一体育館

中央大学 多摩キャンパス
7号館地下1階～7階及び5号館地下1階男女トイレ改修工事

仮設計画図 5・6・7号館地下1階平面図

