

2021年7月14日

関係者各位

管財部調達課

### 市ヶ谷キャンパス 2号館 2・5・6階空調機更新工事

平素より学内工事にご理解とご協力を賜りありがとうございます。標記の件下記のとおり実施いたしますのでご連絡いたします。ご理解ご協力の程よろしく願いいたします。

#### 記

- 件名 市ヶ谷キャンパス 2号館 2・5・6階空調機更新工事
- 施行場所 市ヶ谷キャンパス 2号館 2・5・6階教室
- 施行日時 8月6日(金)～8月23日(月) 8:00～18:00(予定)
- 調査会社 東京冷機工業株式会社 担当者:岡本氏
- 問合せ先 管財部調達課 難波・山 (内線 2156)
- 備考
- ・詳細については、次ページ以降の工程表等をご確認ください。
  - ・現在の予定では、8月6日(金)～8月23日(月)までを工事期間と予定しておりますが、工事状況により、工期が延びる可能性があります。
  - ・8月7日(土)については、22時から夜間作業を行う予定です(22時～翌5時(予定))。
  - ※台風等の悪天候の場合、クレーン作業が延期になる場合があります。
  - ・工事期間中、工事対象の教室は使用および空調の使用はできません。

以上

# 工 程 表

工事名称	2号館2・5・6階空調機更新工事	工期	自 2021/08/06 至 2021/08/21	社名	学校法人中央大学	弊営業所	東京冷機工業株式会社 東京営業所 TEL 03(3943)7311(代) FAX 03(3943)0551	印	印	印	印				
現場	中央大学 市谷キャンパス	機器		住所		営業	森田	作成日				2021/06/14			
所在地	新宿区市谷本村町42-8			御担当		工事	岡本	修正日				2021/06/18			
TEL								作成者				岡本			


月・日・曜日		2021年8月																															
		1	2	3	4	5	6	7	8	9	10	11	12	13	14	15	16	17	18	19	20	21	22	23									
工種	業者名	日	月	火	水	木	金	土	日	月	火	水	木	金	土	日	月	火	水	木	金	土	日	月									
空調停止期間							2階空調停止期間																										
							5.6階空調停止期間																										
養生、片付け							20時～ 2階、資材置場養生					2階片付、5.6階養生										5.6階片付											
2階空調(内13台外2台)	空調業者						ガス回収				室内機更新13台																						
5階空調(内13台外2台)	空調業者						ガス回収							室内機更新13台										試運転									
6階空調(内14台外1台)	空調業者						ガス回収											室内機更新14台						試運転									
室外機(5台)	空調業者 搬出入業者						22時～ 室外機5台入替		レッカー予備日～8/10															5.6階耐圧試験									
集中リモコン	電気業者											2階集中リモコン												5.6階集中リモコン									
納品							室内外機納品							産廃										産廃									
音出LNG期間		[Blue bar spanning from 8/1 to 8/7]																															
停電																								[Blue bar on 8/22]									

**備 考**

- ・天候や進捗状況により変更の可能性あります。
- ・8/7(土)のみ夜間(20時～5時)、それ以外はAM9時～PM5時mでの作業と致します。

2号館2階改修図 S=1:400

1号館2階

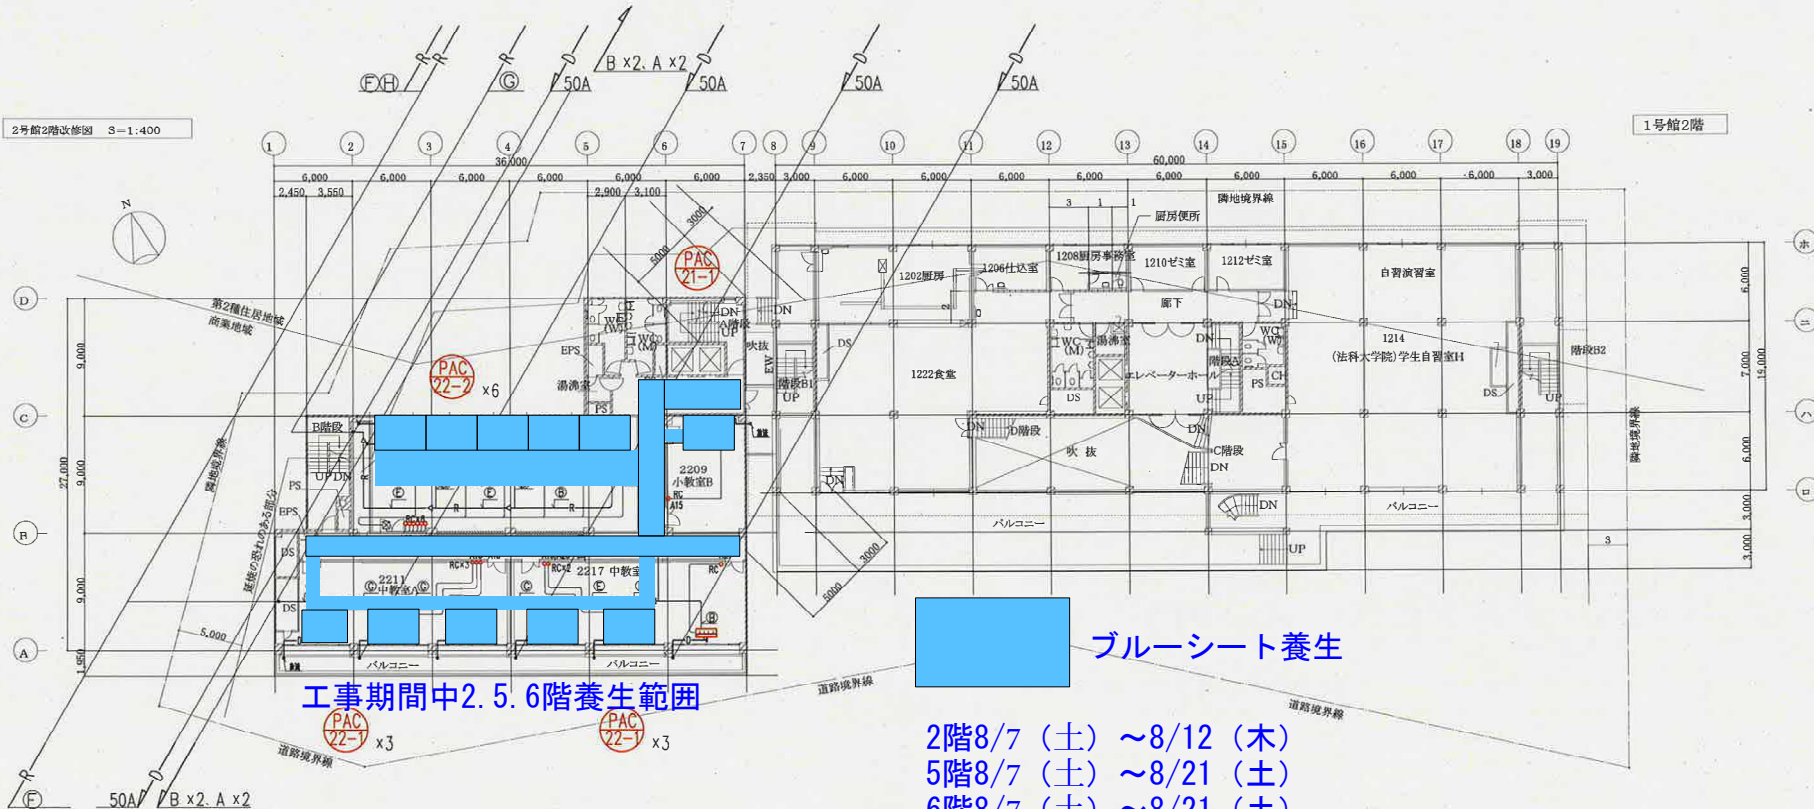

工事中2.5.6階養生範囲

ブルーシート養生

- 2階8/7 (土) ~8/12 (木)
- 5階8/7 (土) ~8/21 (土)
- 6階8/7 (土) ~8/21 (土)

		<b>東京冷機</b>		工事名 2.5.6階空調設備工事	図名 2.5.6階養生計画
		東京・神奈川・埼玉・千葉・北関東	出図部 東京営業所	日付 2021.06.16	縮尺 (A2) 1/100
			印		図番