

2022 年 2 月 22 日

関係者 各位

管財部調達課

多摩 正門守衛室埋設配管更新工事について(ご連絡)

平素より学内工事にご理解とご協力を賜りありがとうございます。標記の件、下記のとおり実施いたしますのでご連絡いたします。ご理解ご協力の程よろしく願いいたします。

記

件 名 多摩キャンパス 正門守衛室埋設配管更新工事

作業場所 多摩キャンパス 正門守衛室付近

作業期間 2022 年 3 月 3 日(木)～22 日(火)9 時～18 時(予定)

※詳細は次ページ以降をご確認ください。


施行会社 ミサワリフォーム株式会社(担当:吉田氏)

問合せ先 管財部調達課 矢崎 (内線 2154)

備 考

- ・工事期間中、守衛室側の歩道が一部通行止めになります。反対側の歩道をご利用ください。
- ・3 月 3 日(木)～13 日(日)は掘削作業のため、工事音が発生いたします。また、同期間は守衛の待機場所を守衛室向かい側(検温エリア)に移動いたします。
- ・安全に留意して作業致しますので、ご理解ご協力の程よろしく願いいたします。

以 上

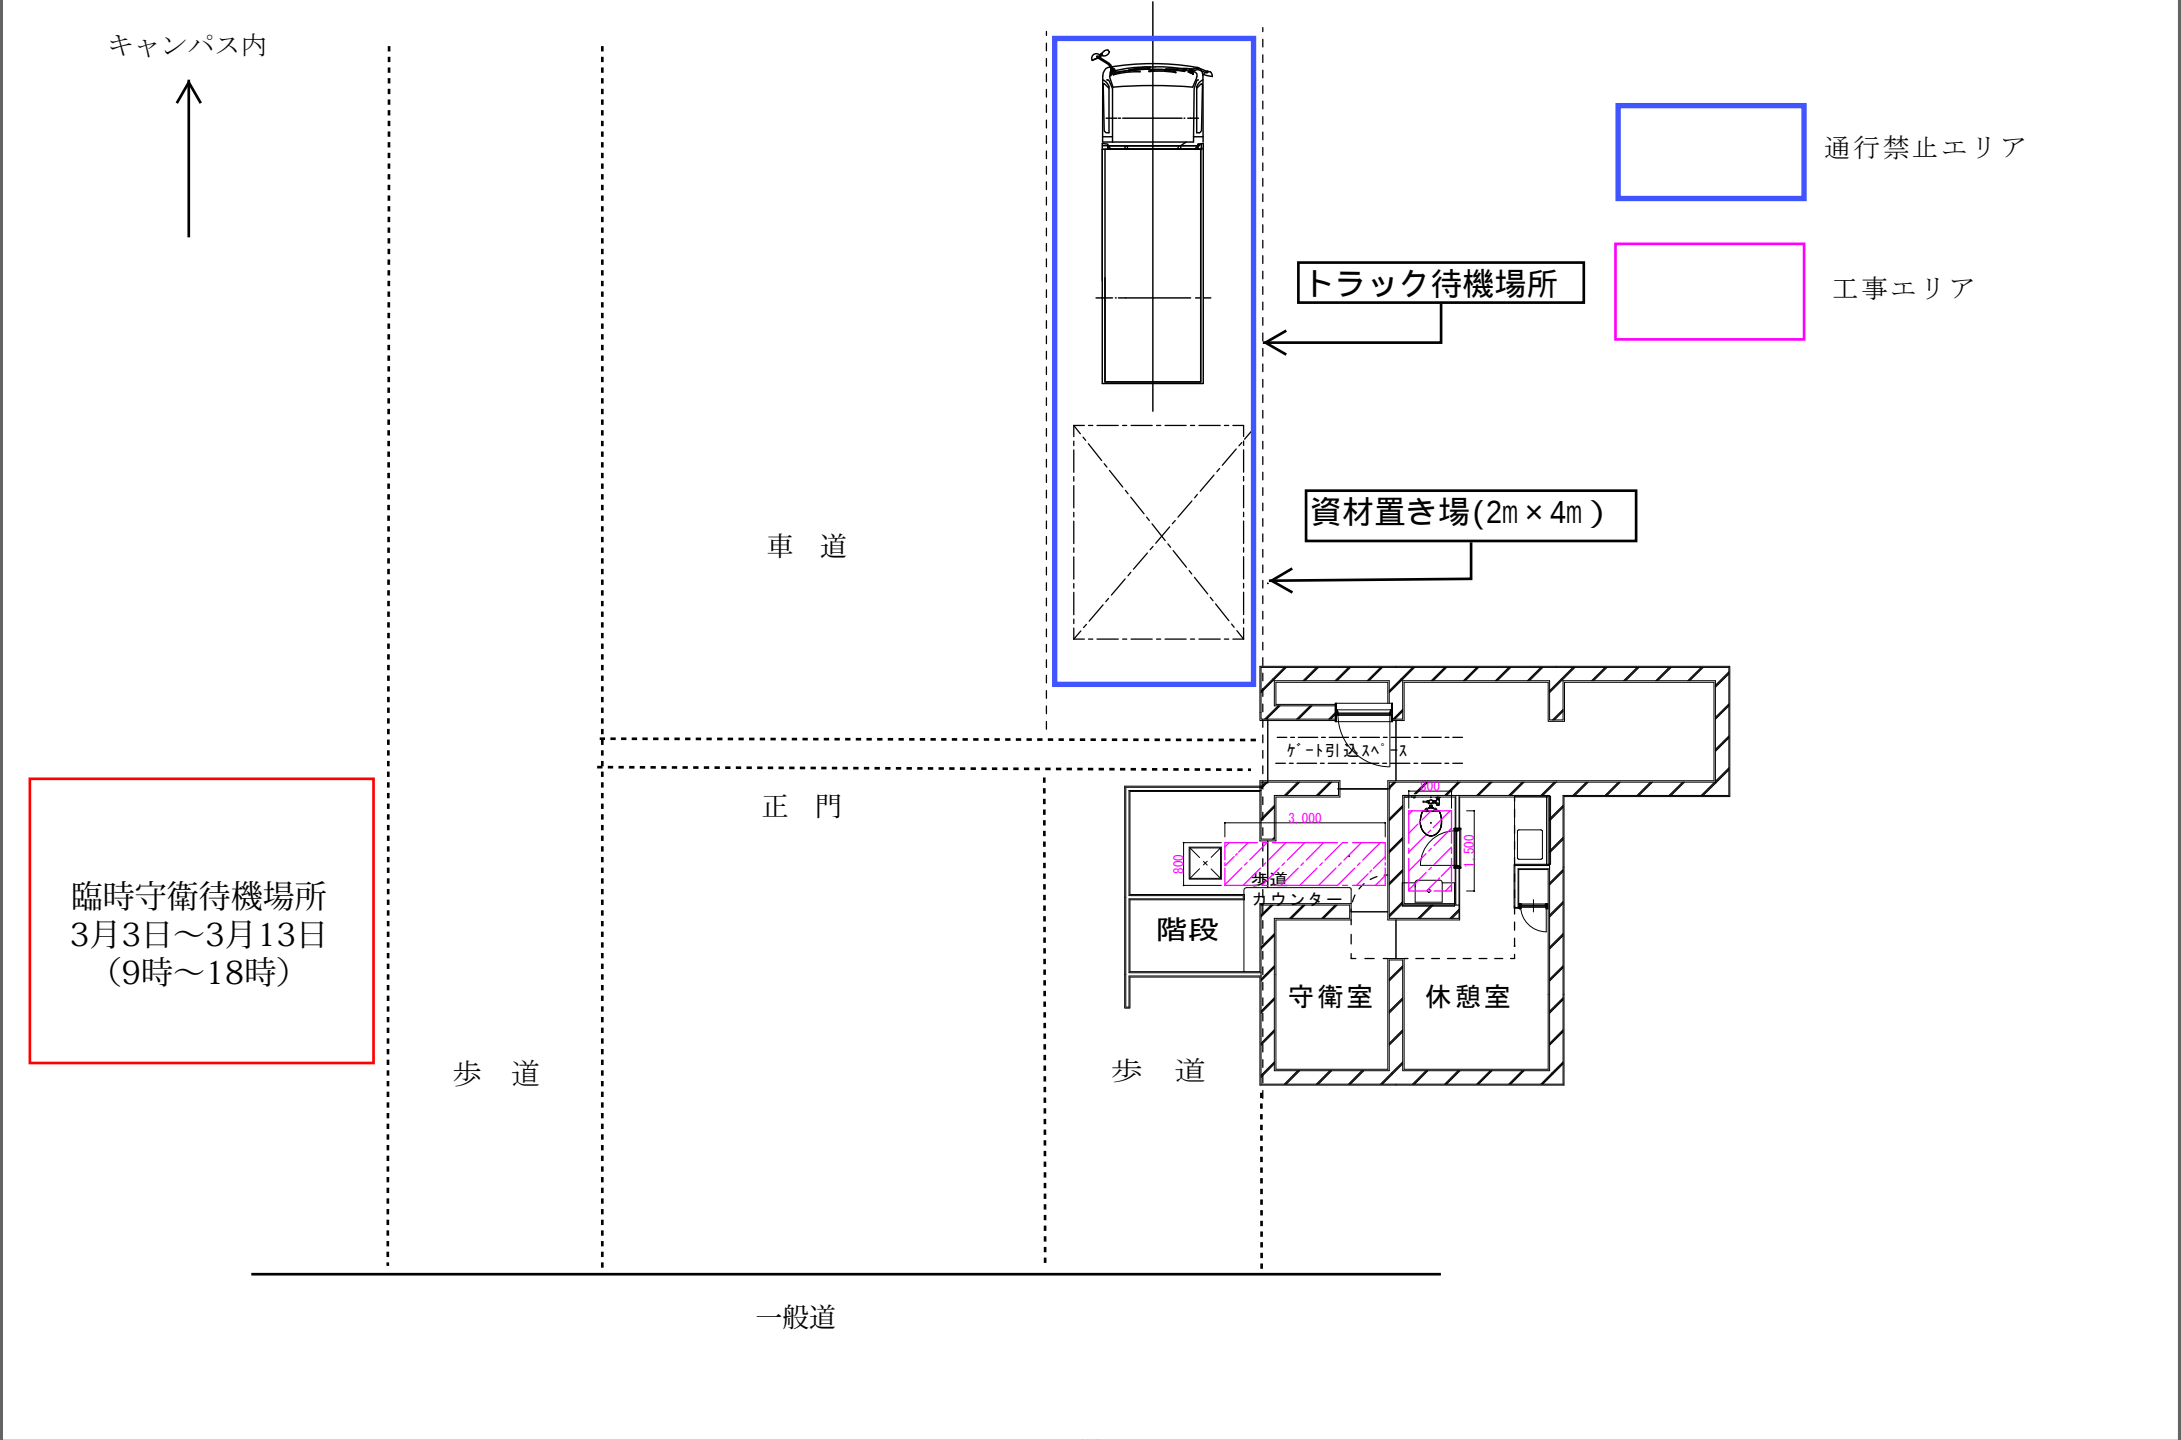

守衛室配管交換工事 仮設計画図			SCALE	DATE	01	02	03	04	05	06	07	08	承認	作成	営業	NO.
			1/50	2022/2/18		09	10	11	12	13	14	15				