

2022 年 7 月 20 日

関係者 各位

管財部調達課

多摩キャンパス 11 号館 B 棟 2～5 階男女トイレ改修工事について(お知らせ)

平素より学内工事にご理解とご協力を賜りありがとうございます。

標記の件、多摩キャンパス 11 号館 B 棟 2～5 階男女トイレ改修工事を下記の通り予定しております。

工事期間中はご迷惑をお掛けいたしますが、ご理解ご協力の程何卒よろしくお願いいたします。

記

件 名 多摩キャンパス 11 号館 B 棟 2～5 階男女トイレ改修工事

工事場所 多摩キャンパス 11 号館 B 棟 2～5 階男女トイレ

工事日時 2022 年 7 月 30 日(土)～9 月 16 日(金)

工事会社 清水建設株式会社 担当者:中丸氏


問合せ先 管財部調達課 峯村・矢崎 (内線 2154)

備 考

- ・工事期間中は該当のトイレは利用できません。
- ・作業内容や騒音作業などの詳細については、別紙の工程表・仮設計画をご参照ください。
- ・原則夜間作業といたします(一部執務に営業の出ない作業を昼間に行います)。
- ・利用者の安全には十分留意しますので、ご理解とご協力の程よろしくお願いいたします。

以 上


中央大学多摩キャンパス
11号館B棟2～5階男女トイレ改修工事 仮設計画図

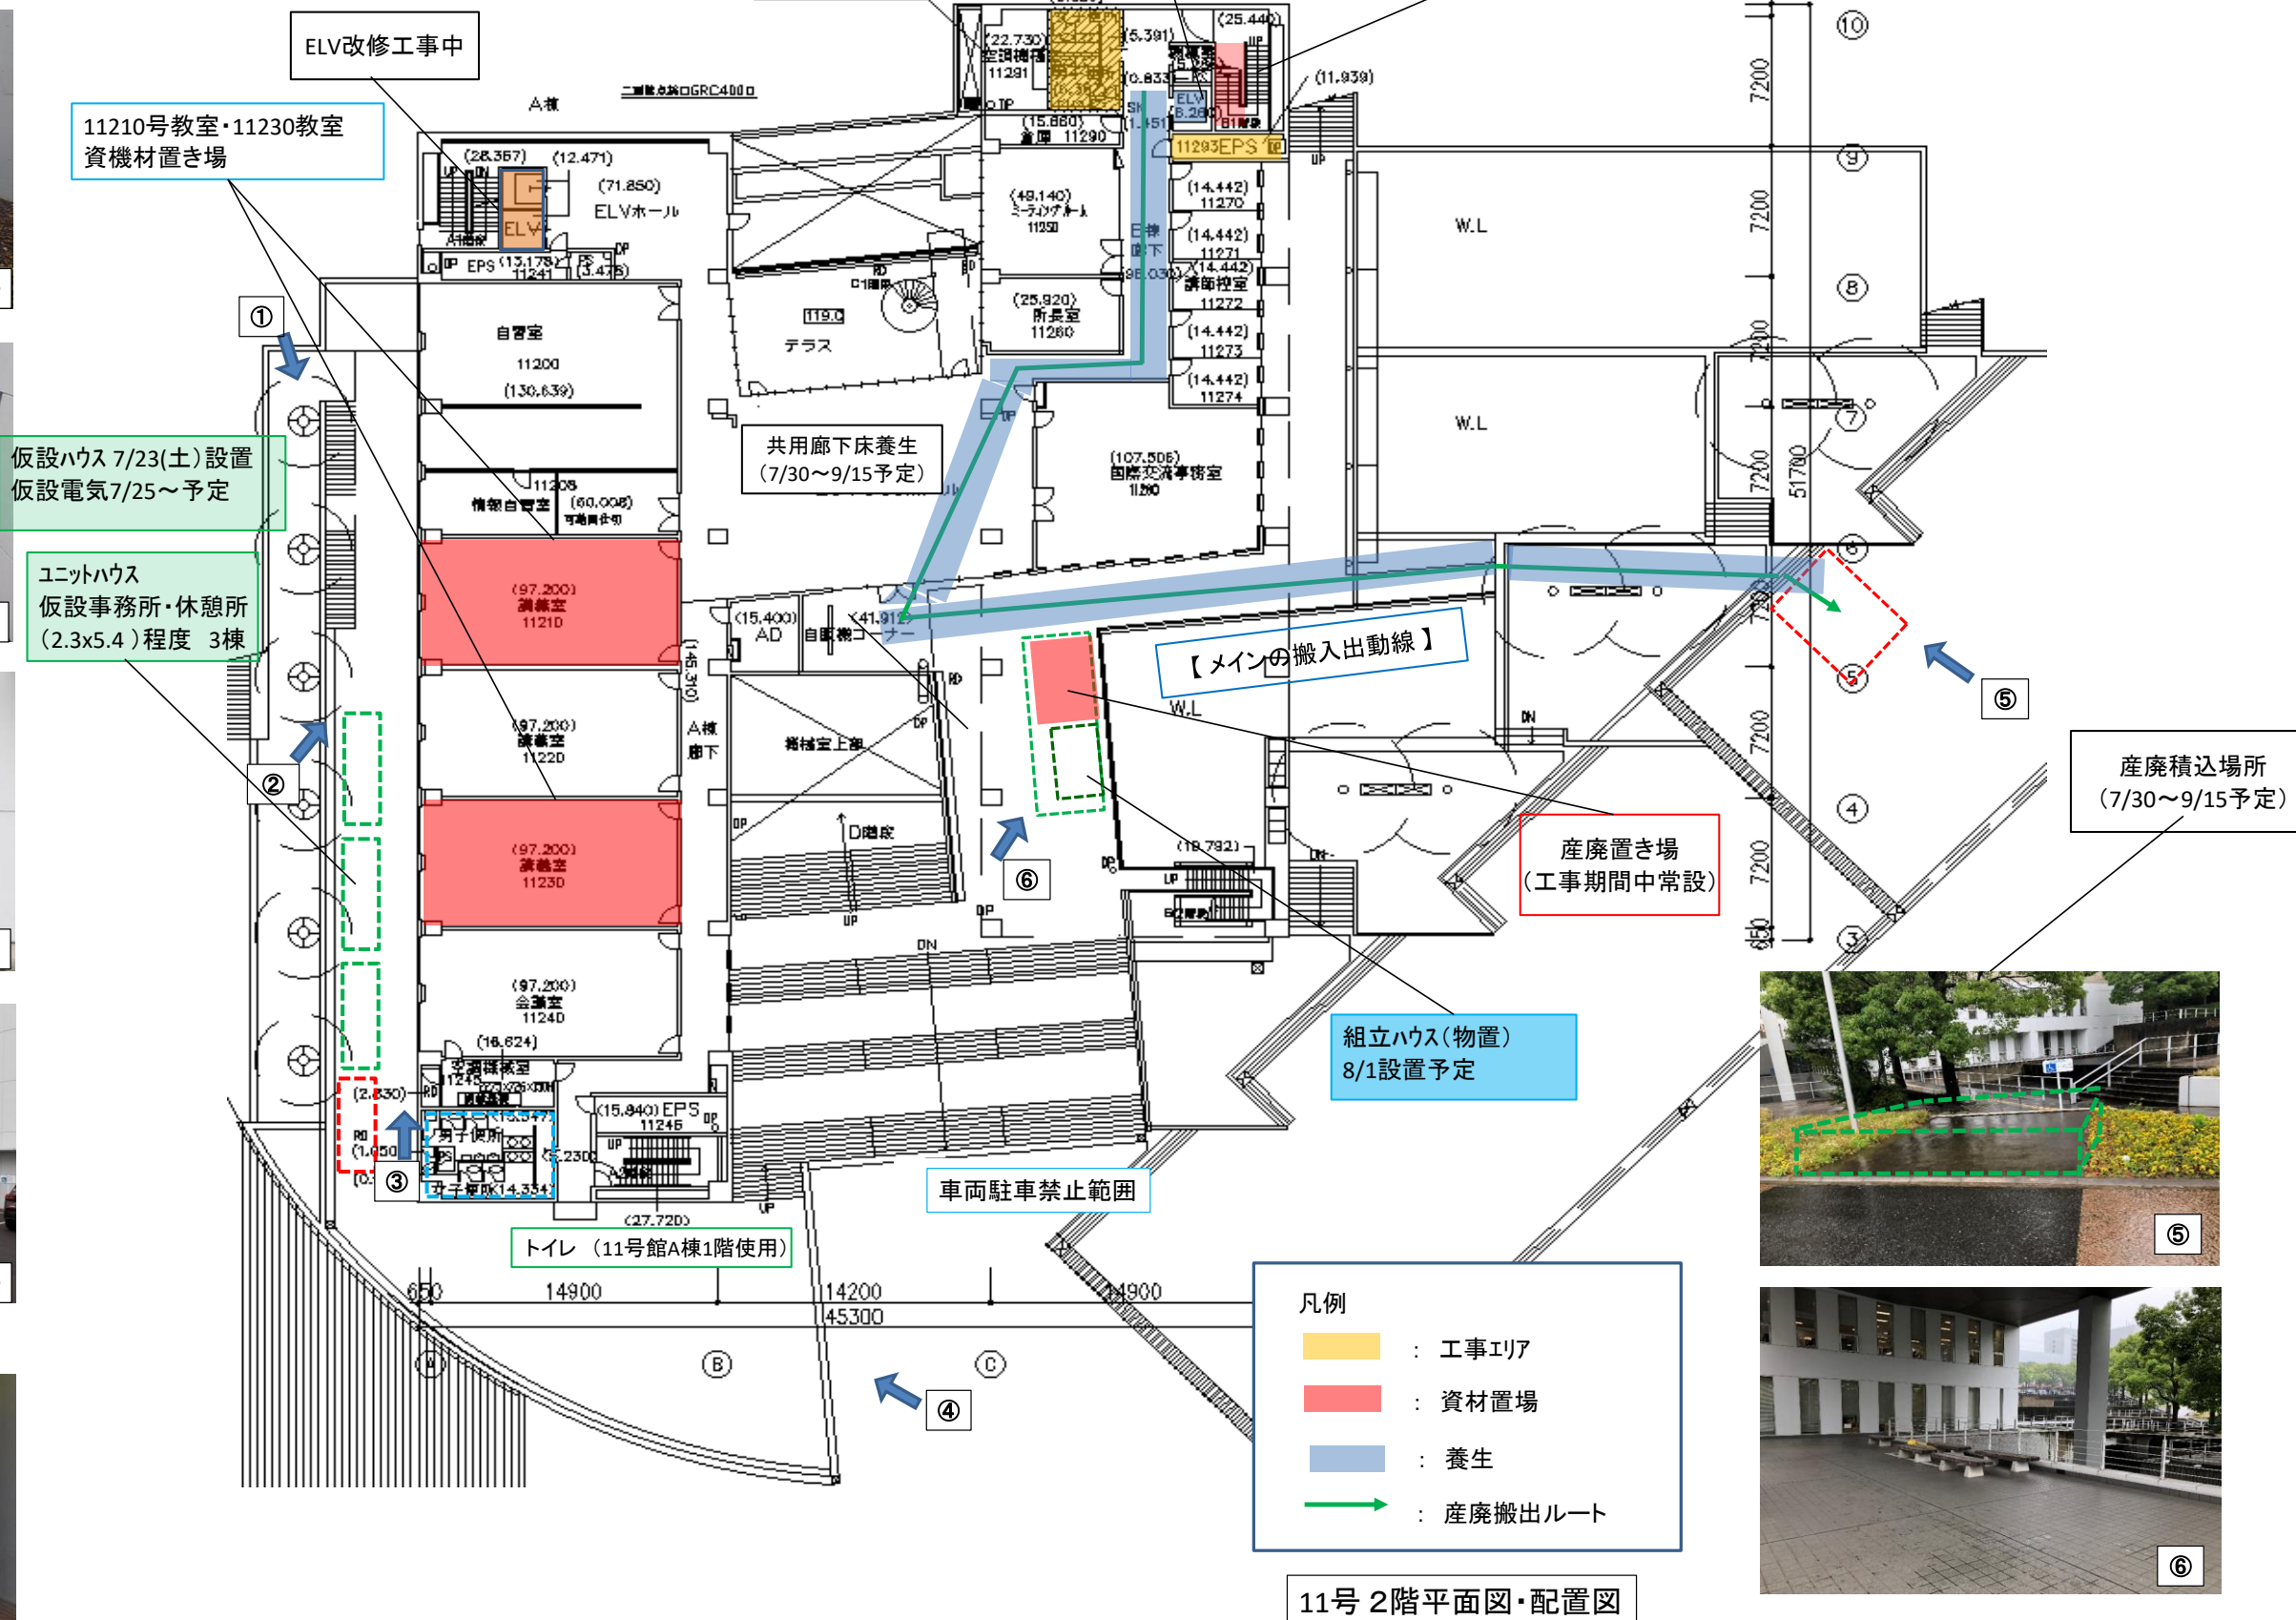


中央大学多摩キャンパス
11号館B棟2～5階男女トイレ改修工事 仮設計画図

凡例


- : 工事エリア
- : 資材置場
- : 養生

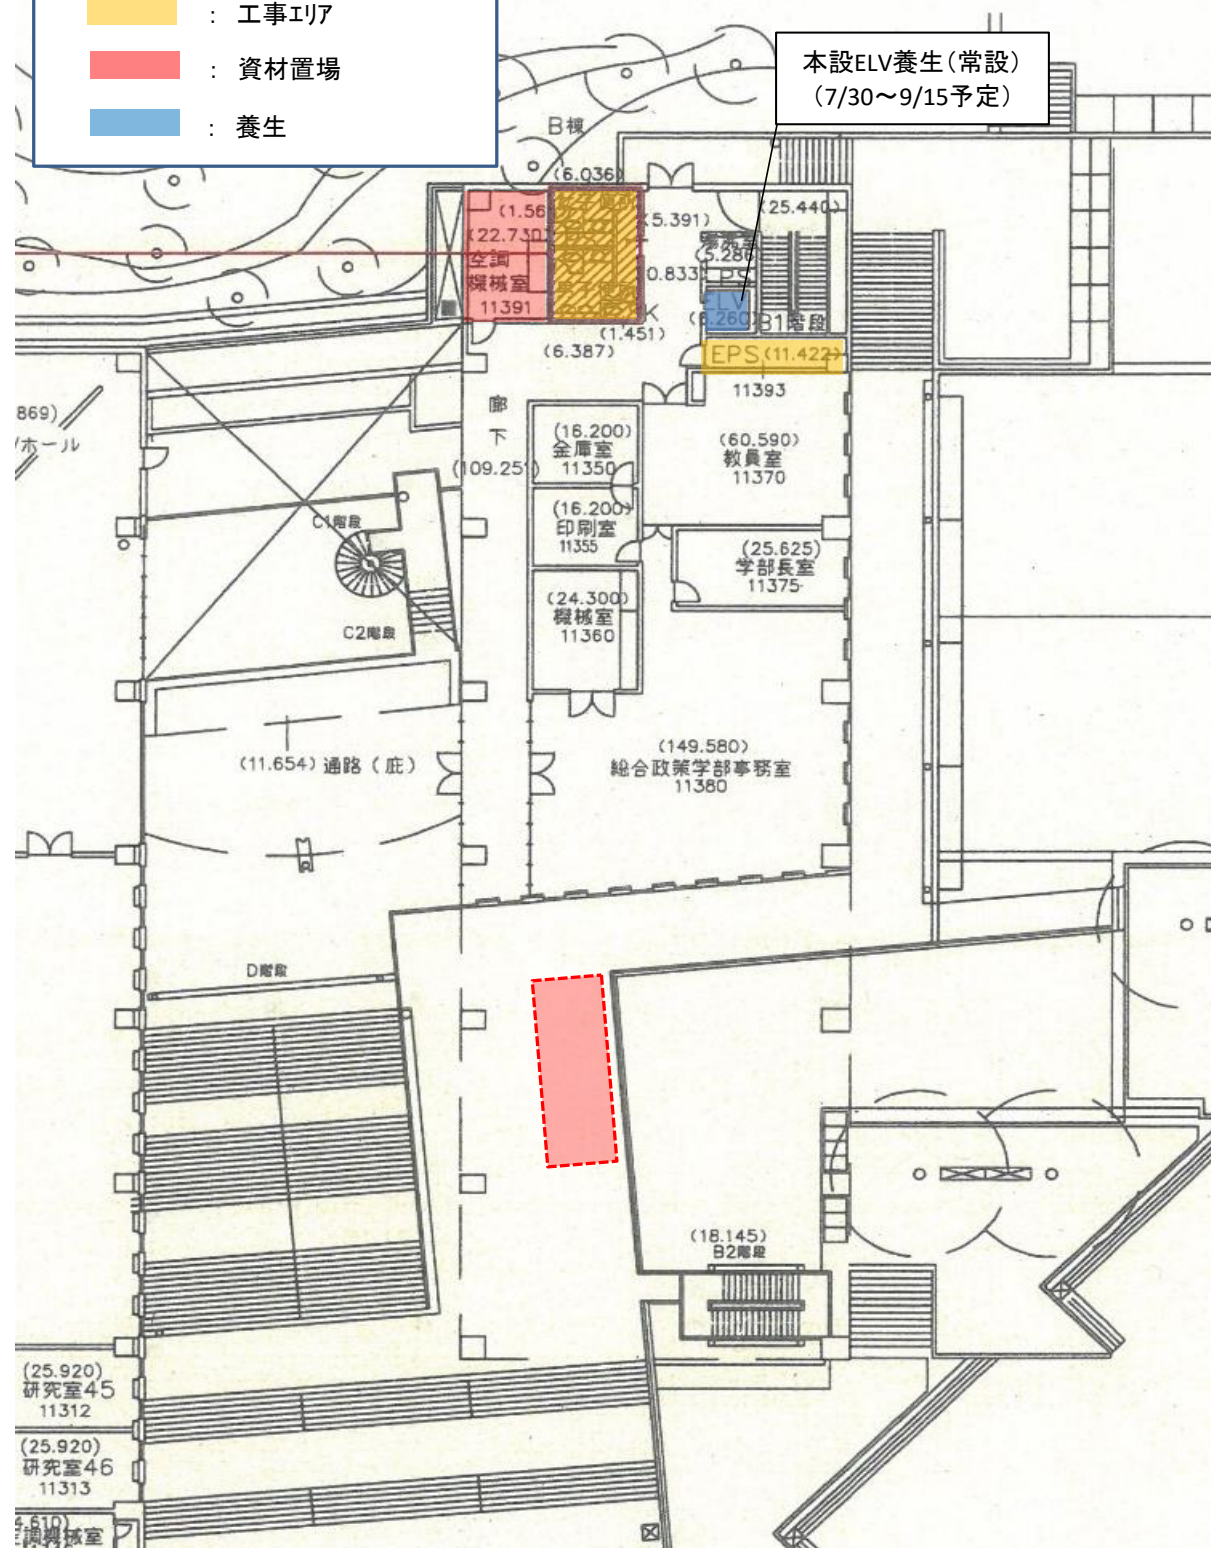

3階平面図

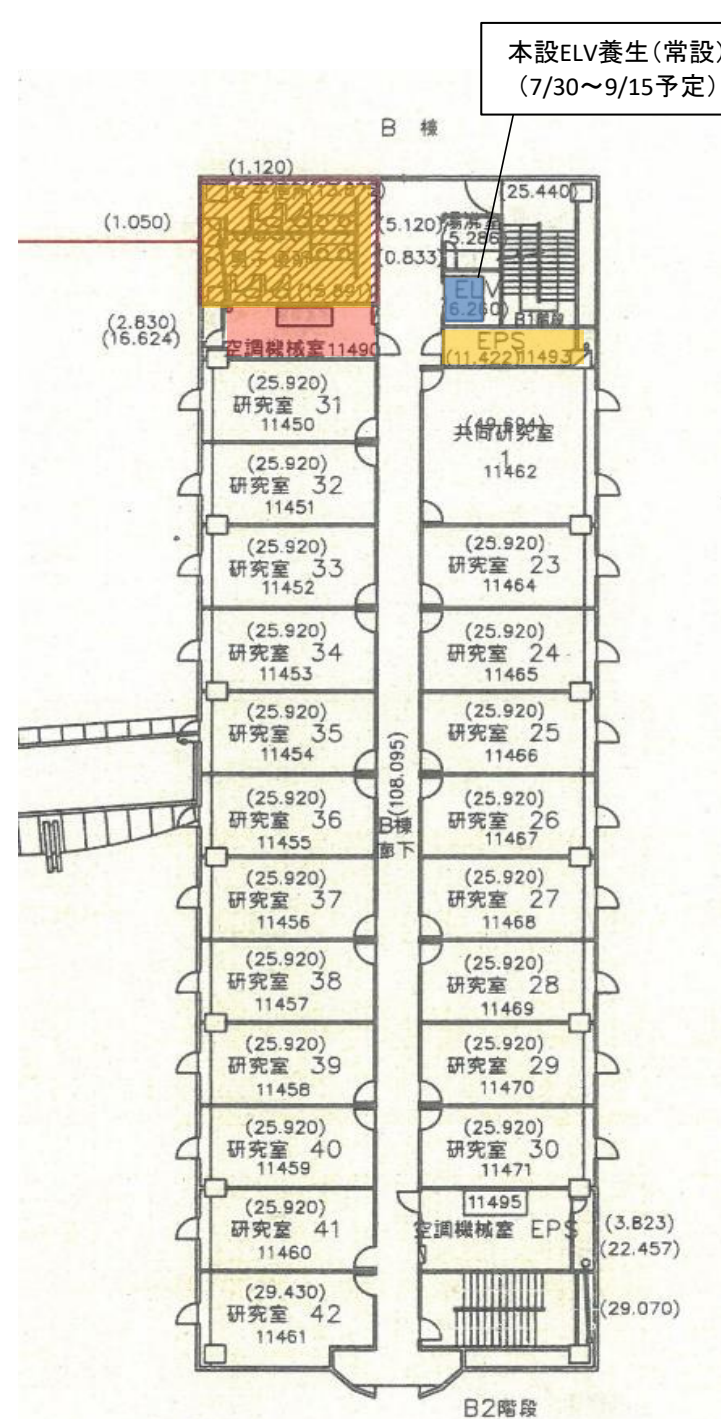

4階平面図

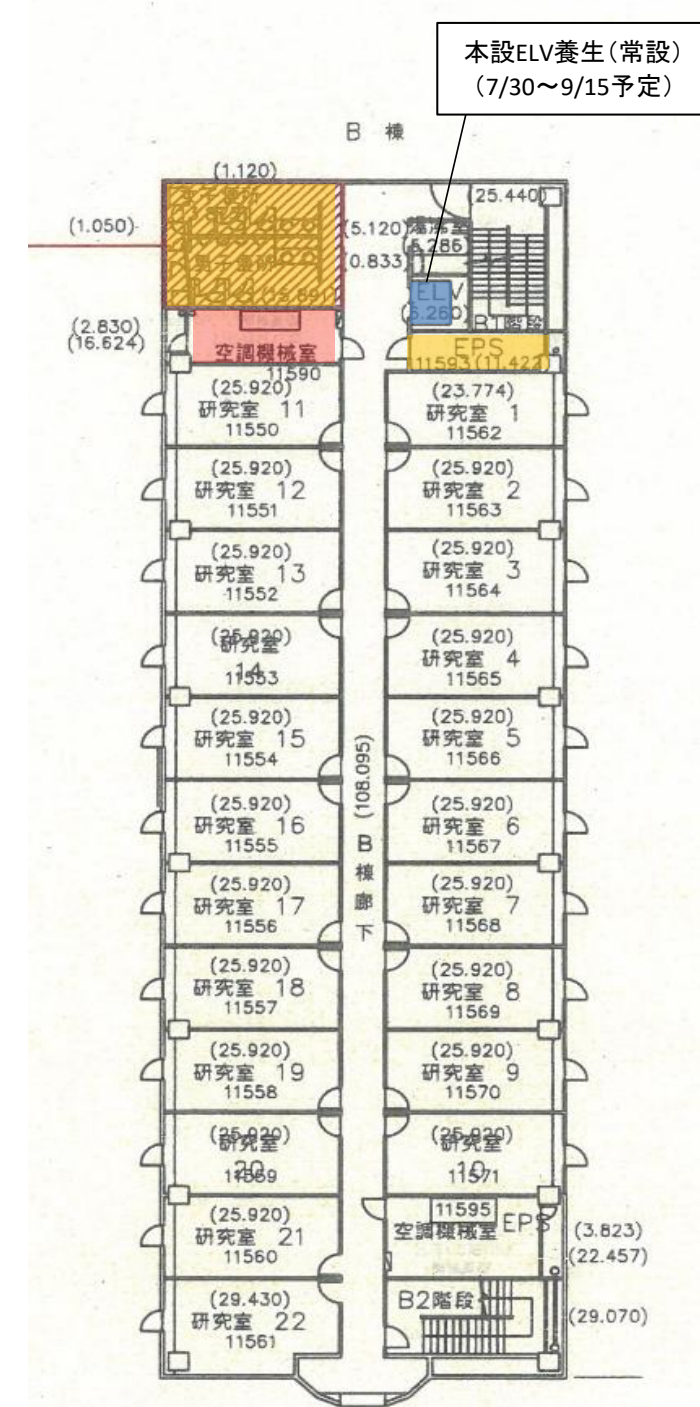

5階平面図

3～5階平面図