

2022 年 7 月 20 日

関係者 各位

管財部調達課

多摩キャンパス ヒルトップ C コア 1・2・4 階男女トイレ改修工事について(お知らせ)

平素より学内工事にご理解とご協力を賜りありがとうございます。

標記の件、多摩キャンパス ヒルトップ C コア 1・2・4 階男女トイレ改修工事を下記の通り予定しております。

工事期間中はご迷惑をお掛けいたしますが、ご理解ご協力の程何卒よろしくお願いいたします。

記

件 名 多摩キャンパス ヒルトップ C コア 1・2・4 階男女トイレ改修工事

工事場所 多摩キャンパス ヒルトップ C コア 1・2・4 階男女トイレ

工事日時 2022 年 7 月 30 日(土)～9 月 16 日(金)

工事会社 株式会社ハタノ工務店 担当者:川田氏

問合せ先 管財部調達課 峯村・矢崎 (内線 2154)

備 考

- ・工事期間中は該当のトイレは利用できません。
- ・作業内容や騒音作業などの詳細については、別紙の工程表・仮設計画をご参照ください。
- ・騒音作業は、営業終了後(19 時半～23 時)に行います。
- ・利用者の安全には十分留意しますので、ご理解とご協力のほどをよろしくお願いいたします。

以 上

作成日	7月4日
	作成者 梶原

※作業の進み具合により工程が前後することがございますので、ご了承ください。
※作業時間は8:00～19:00(残業あり)

施工者 株式会社ハタノ工務店

ヒルトップCコア1・2・4階男女トイレ改修工事 仮設計画1

全体図



養生範囲






7 m²コンテナ設置



資材置き場



プラフェンス

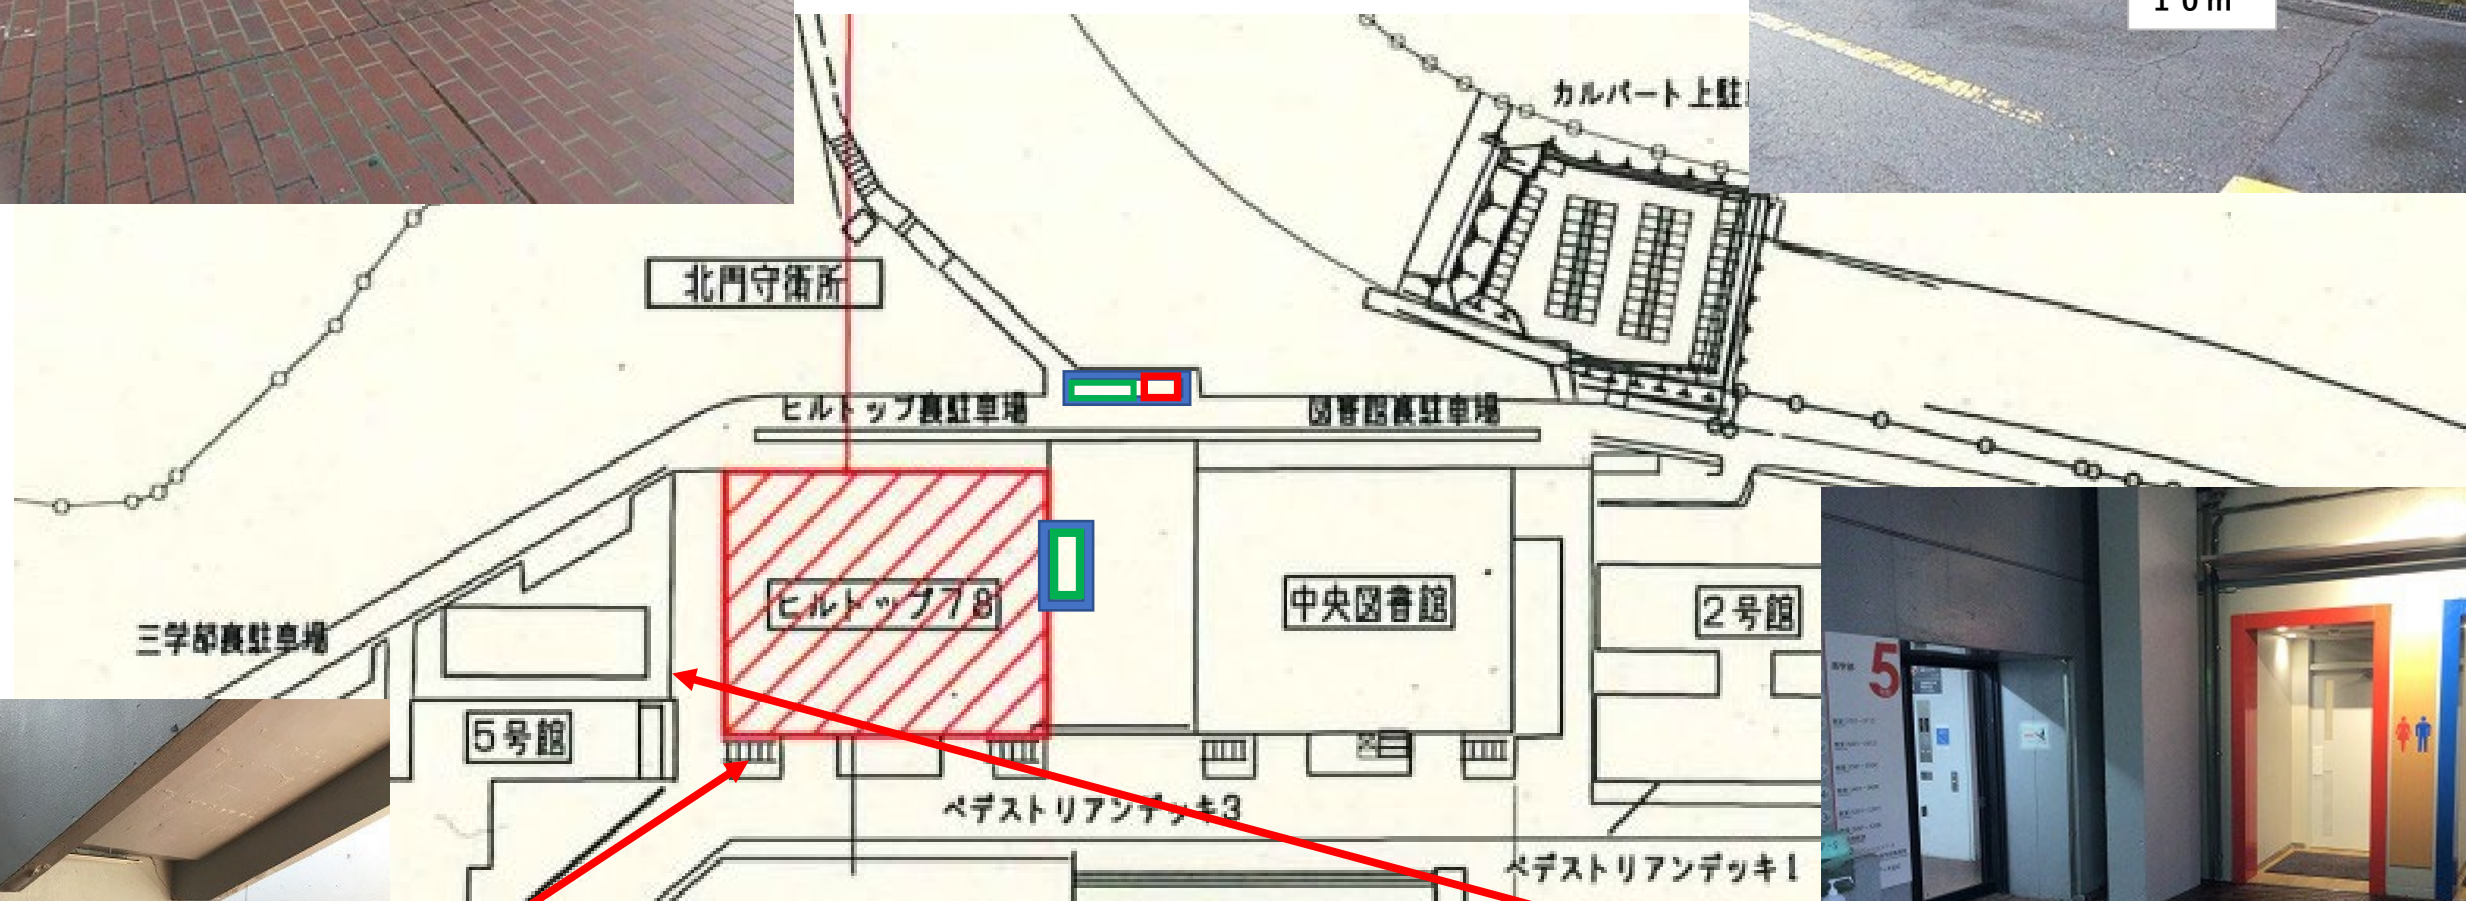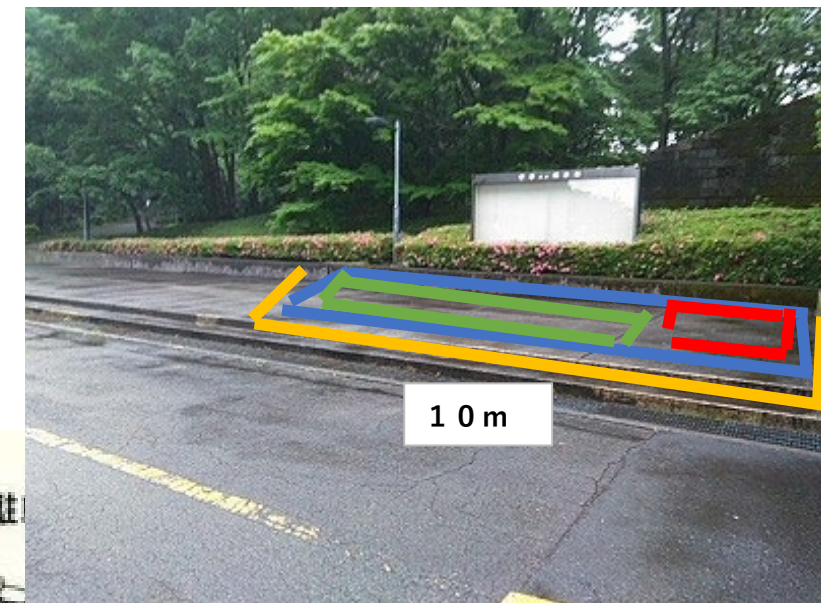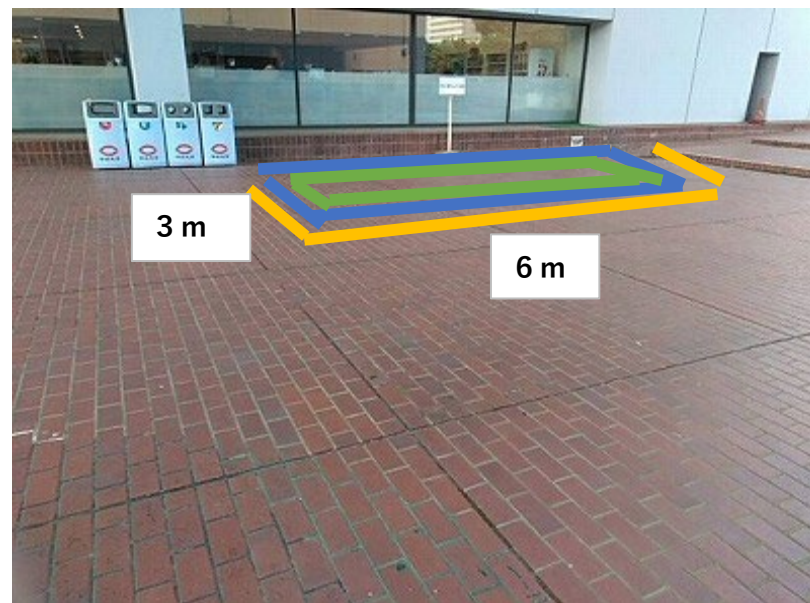


1階 階段下 水道をお貸し下さい。



1階 入り口横 作業員トイレをお貸し下さい。

ヒルトップCコア1・2・4階男女トイレ改修工事 仮設計画2

出入口付近

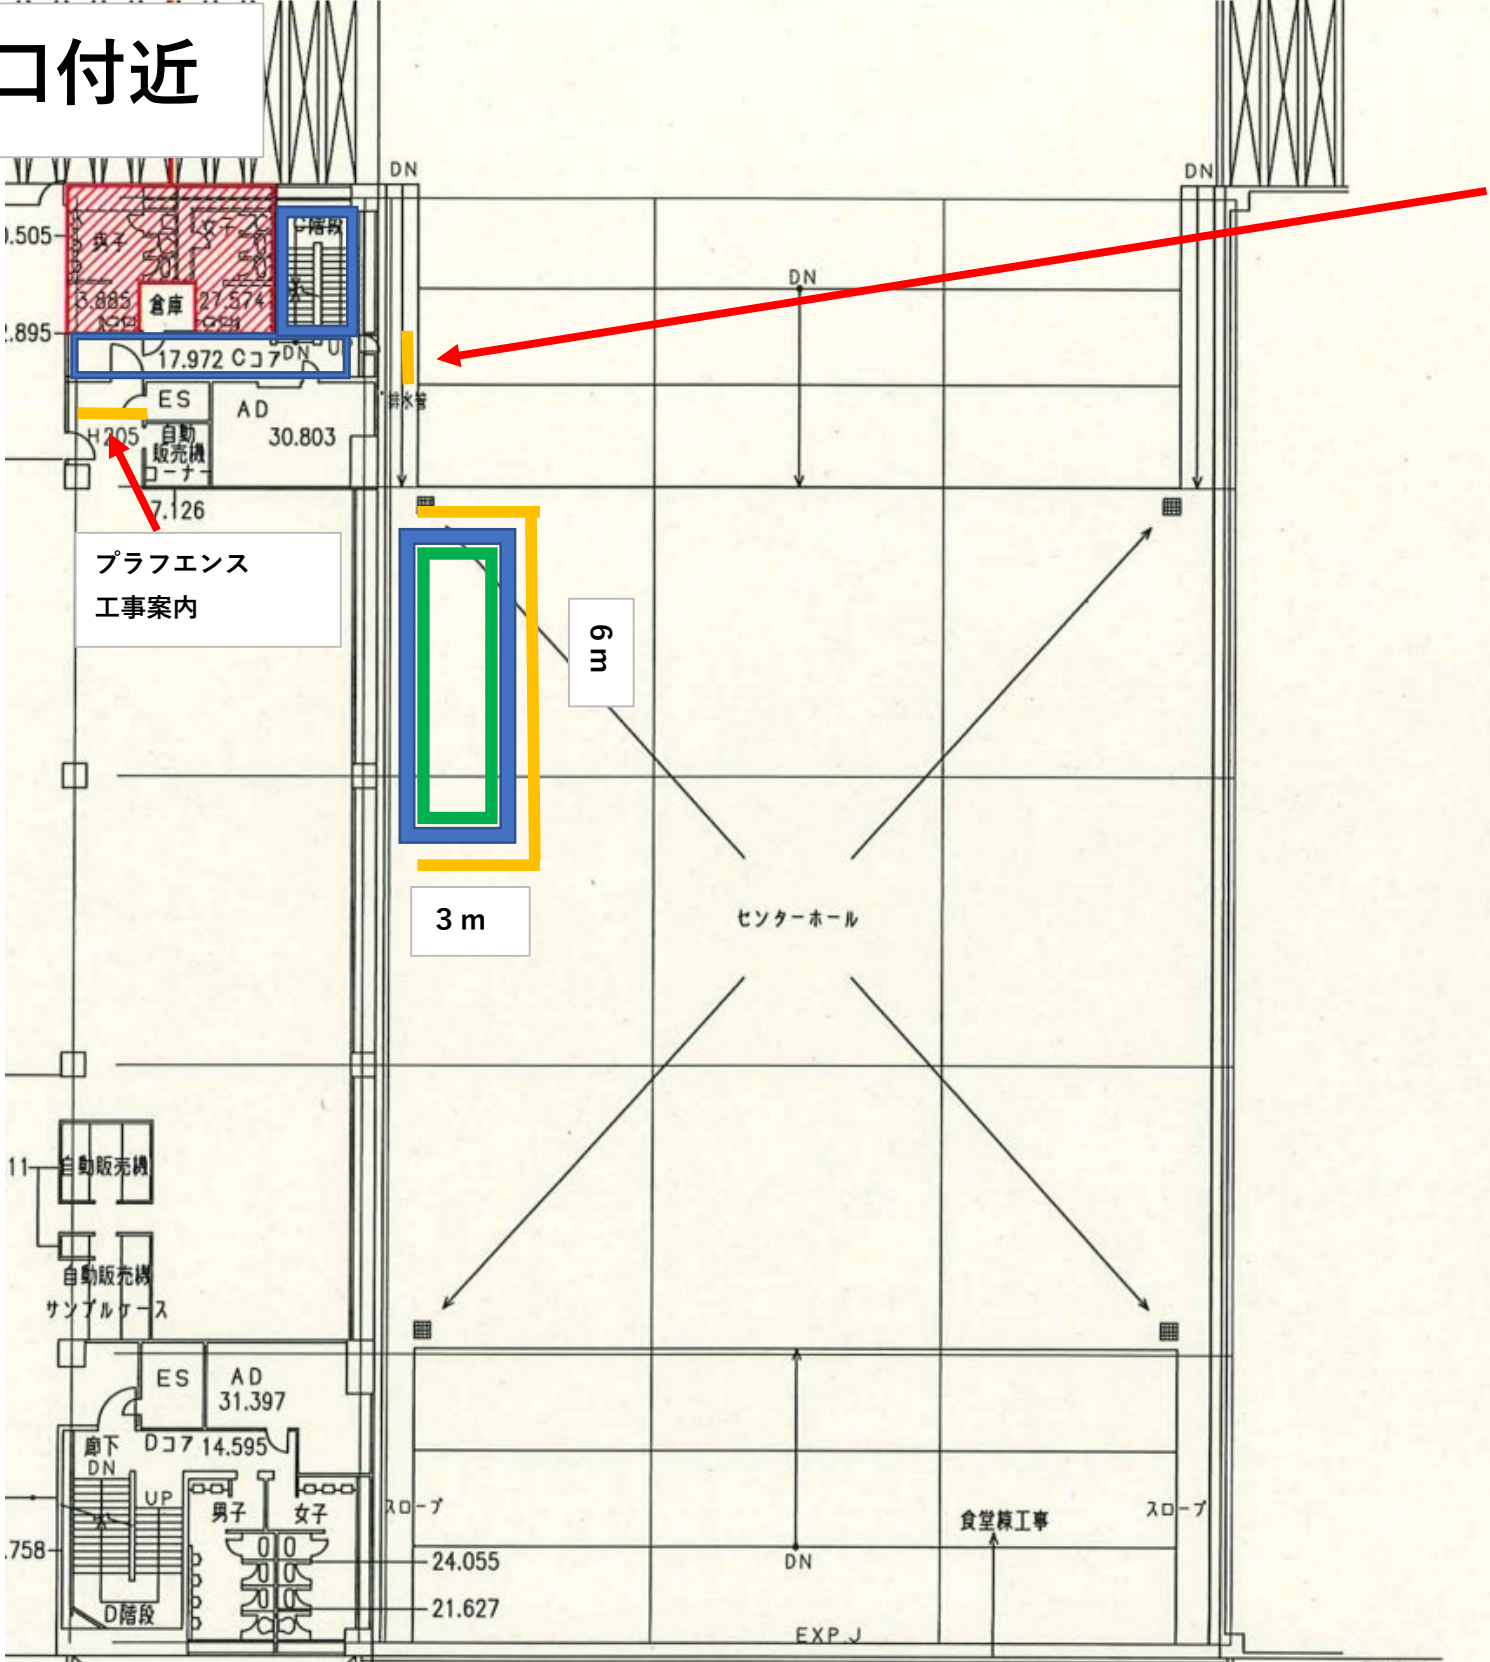

養生範囲



資材置き場



プラフェンス