

2022 年 7 月 21 日

関係者 各位

管財部調達課

多摩キャンパス 8 号館 1 階 8105 室天井等耐震化工事について（お知らせ）

平素より学内工事にご理解とご協力を賜りありがとうございます。
標記の件、多摩キャンパス 8 号館 1 階 8105 室天井等耐震化工事を下記の通り予定しております。
工事期間中はご迷惑をおかけいたしますが、ご理解ご協力のほど何卒よろしくお願いいたします。

記

件 名	多摩キャンパス 8 号館 1 階 8105 室天井等耐震化工事
施工場所	8 号館 1 階 8105 室
施工期間	2022 年 8 月 1 日（月） ～ 2022 年 9 月 16 日（金）（予定）
施工会社	株式会社 竹中工務店
問合せ先	管財部調達課 山・矢崎（内線 2156・2154）
備 考	・作業内容や騒音作業などの詳細については、別紙の工程表・仮設計画をご参照ください。 ・なお、資材搬入に伴い 8 月 1 日(月)～4 日(木)および 8 月 25 日(木)、資材搬出に伴い 9 月 10 日(土)～12 日(月)については、11 号館南側駐車場(※別紙参照)にクレーンを据付の上、作業を行います。(※駐車場のご利用は出来ません。) ・利用者の安全には十分留意しますので、ご理解とご協力のほどをよろしくお願いいたします。

以上

中央大学多摩キャンパス 8号館1階8105室天井耐震化工事 全体工程表(案)																														建築主	学校法人中央大学										構 造	RC					階数	F 1F					株式会社 日立建設設計					株式会社 竹中工務店東京本店				
																														設 計	株式会社 日立建設設計										建面積	3,024.13㎡					着工	2022年8月1日														
																														監 理	株式会社 日立建設設計																															
																														建築地	東京都八王子市東中野742-1										延面積	8,244.63㎡					竣工	2022年9月16日														

期間

7月

8月

9月

作業

マイルストーン

製作納期

準備工事

仮設工事

解体工事

内装工事

天井耐震化工事

塗装工事

電気設備工事

雑工事

▼第2回定例会議

作業所 夏期休暇期間

▼第3回定例会議

▼天井仕上工事開始

▼第4回定例会議

▼第5回定例会議

▼第6回定例会議

▼第7回定例会議

▼天井仕上工事完了

照明試験点灯

▼中間検査

▼第8回定例会議

養生撤去

クリーニング

▼竣工検査

事務所・休憩所整備（8102室）

床養生

搬入

内部足場組立

天井解体

実測・加工

直貼天井仕上

壁紙・復旧

実測

墨出

騒音作業

探査、アンカー打設

図面修正・製作

鋼材搬入、取付

先行工場塗装

既存天井、梁塗装

器具撤去

室内環境測定

LED照明器具取付

室内環境測定


搬出

養生撤去

クリーニング

▼竣工検査


【作業時間】
• 8:00～18:00
【作業条件】
• 8/1～9/16 大学夏期休暇期間。
• 稼働中キャンパス内作業につき、騒音・振動・臭気等発生する作業や稼働している設備の一時停止等が必要な作業を行う場合は発注者の承諾を得る。
• 引渡し日翌日より、当該教室使用予定が入っているため工期厳守。

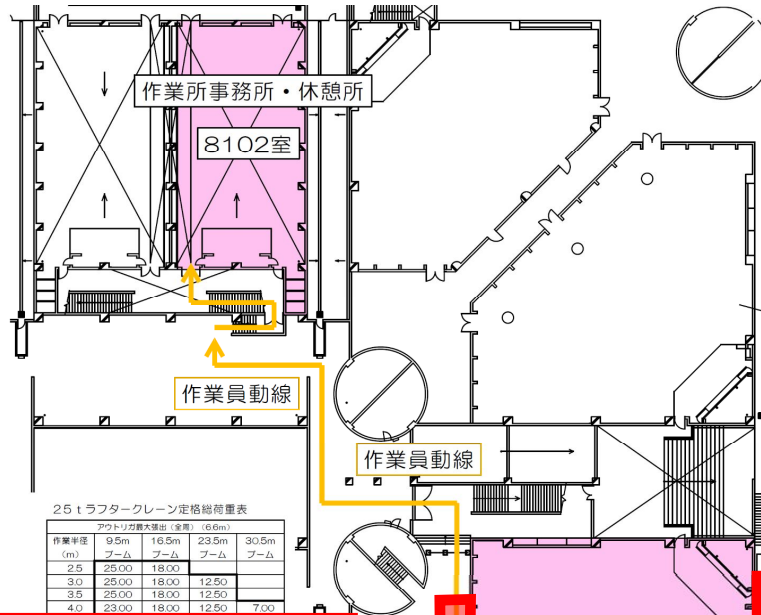

8/1～8/4、
8/25、
9/10～9/12
(予定)の期間、
こちらのエリアは
立入禁止区画とさ
せていただきます。


8/1～8/4、
8/25、
9/10～9/12
(予定)の期間、
こちらのエリアで
**重機による資材揚重
作業**をさせていただきます。

揚重作業時、ガードマン配置により
車両及び歩行者誘導いたします。

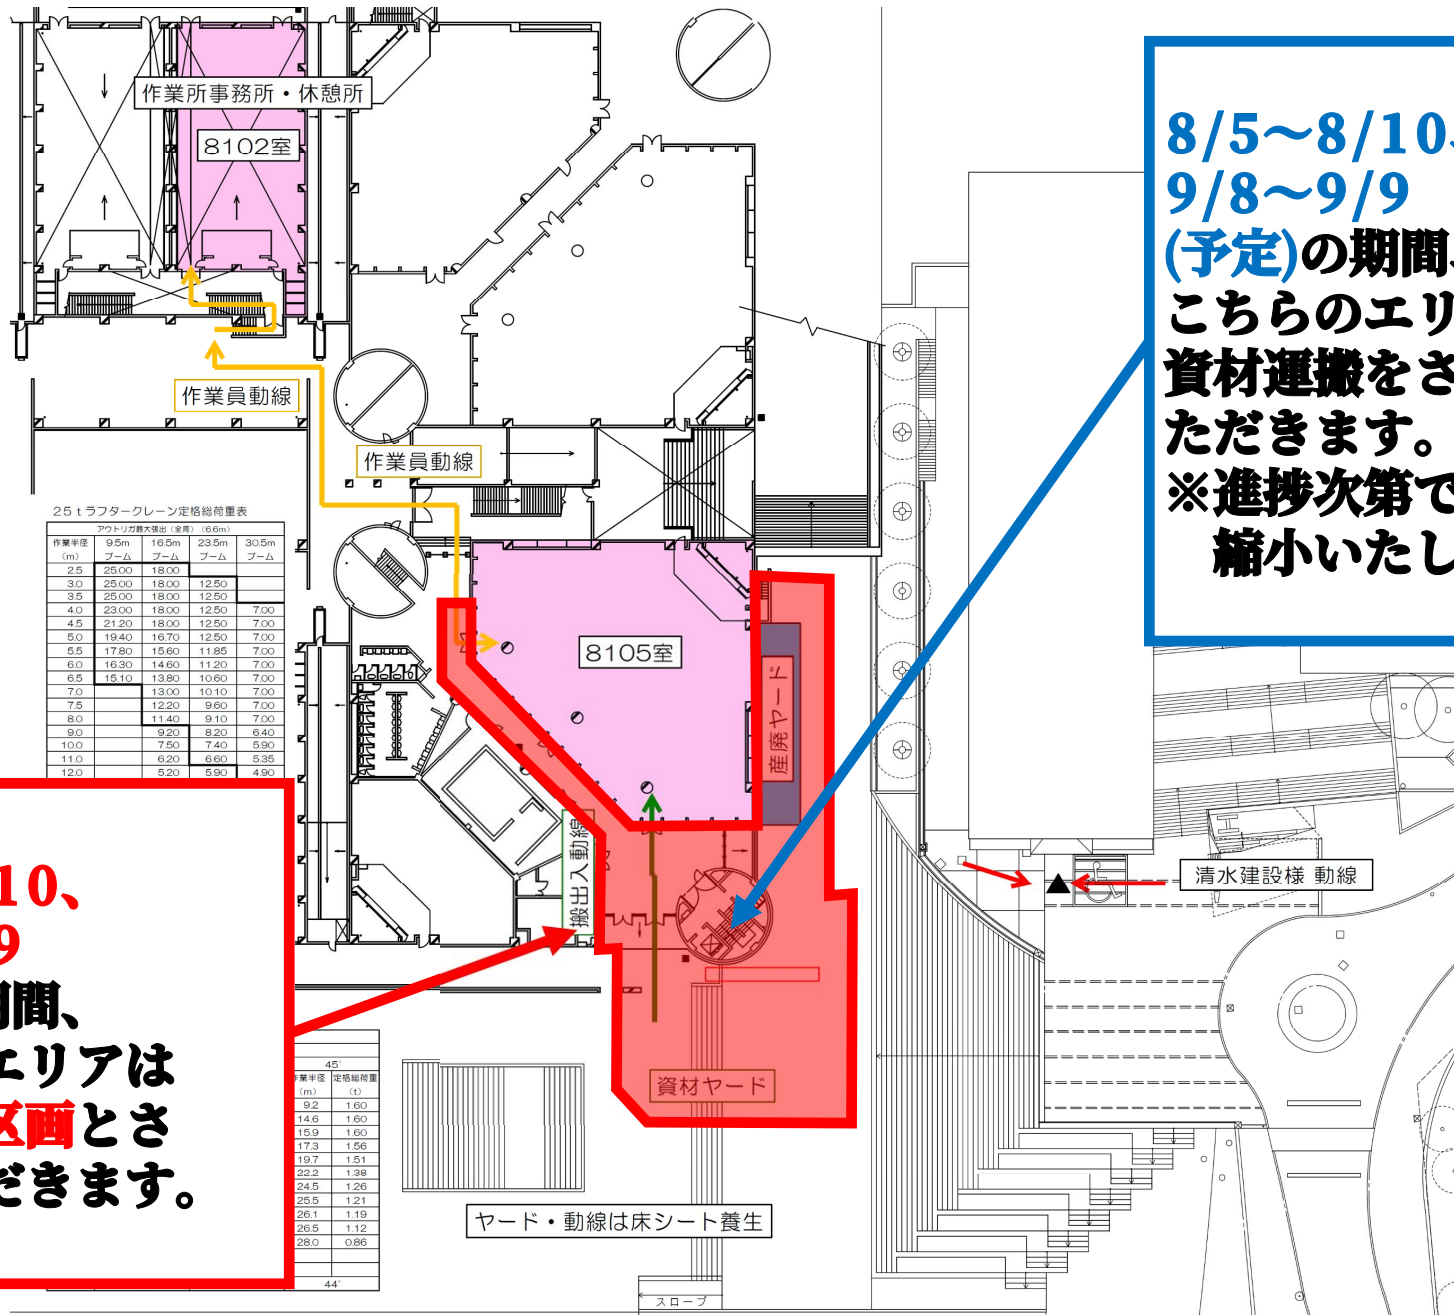


8/5～8/10、
9/8～9/9
(予定)の期間、
こちらのエリア内で
資材運搬をさせてい
たきます。
※進捗次第で範囲は
縮小いたします。

8/5～8/10、
9/8～9/9
(予定)の期間、
こちらのエリアは
立入禁止区画とさ
せていただきます。

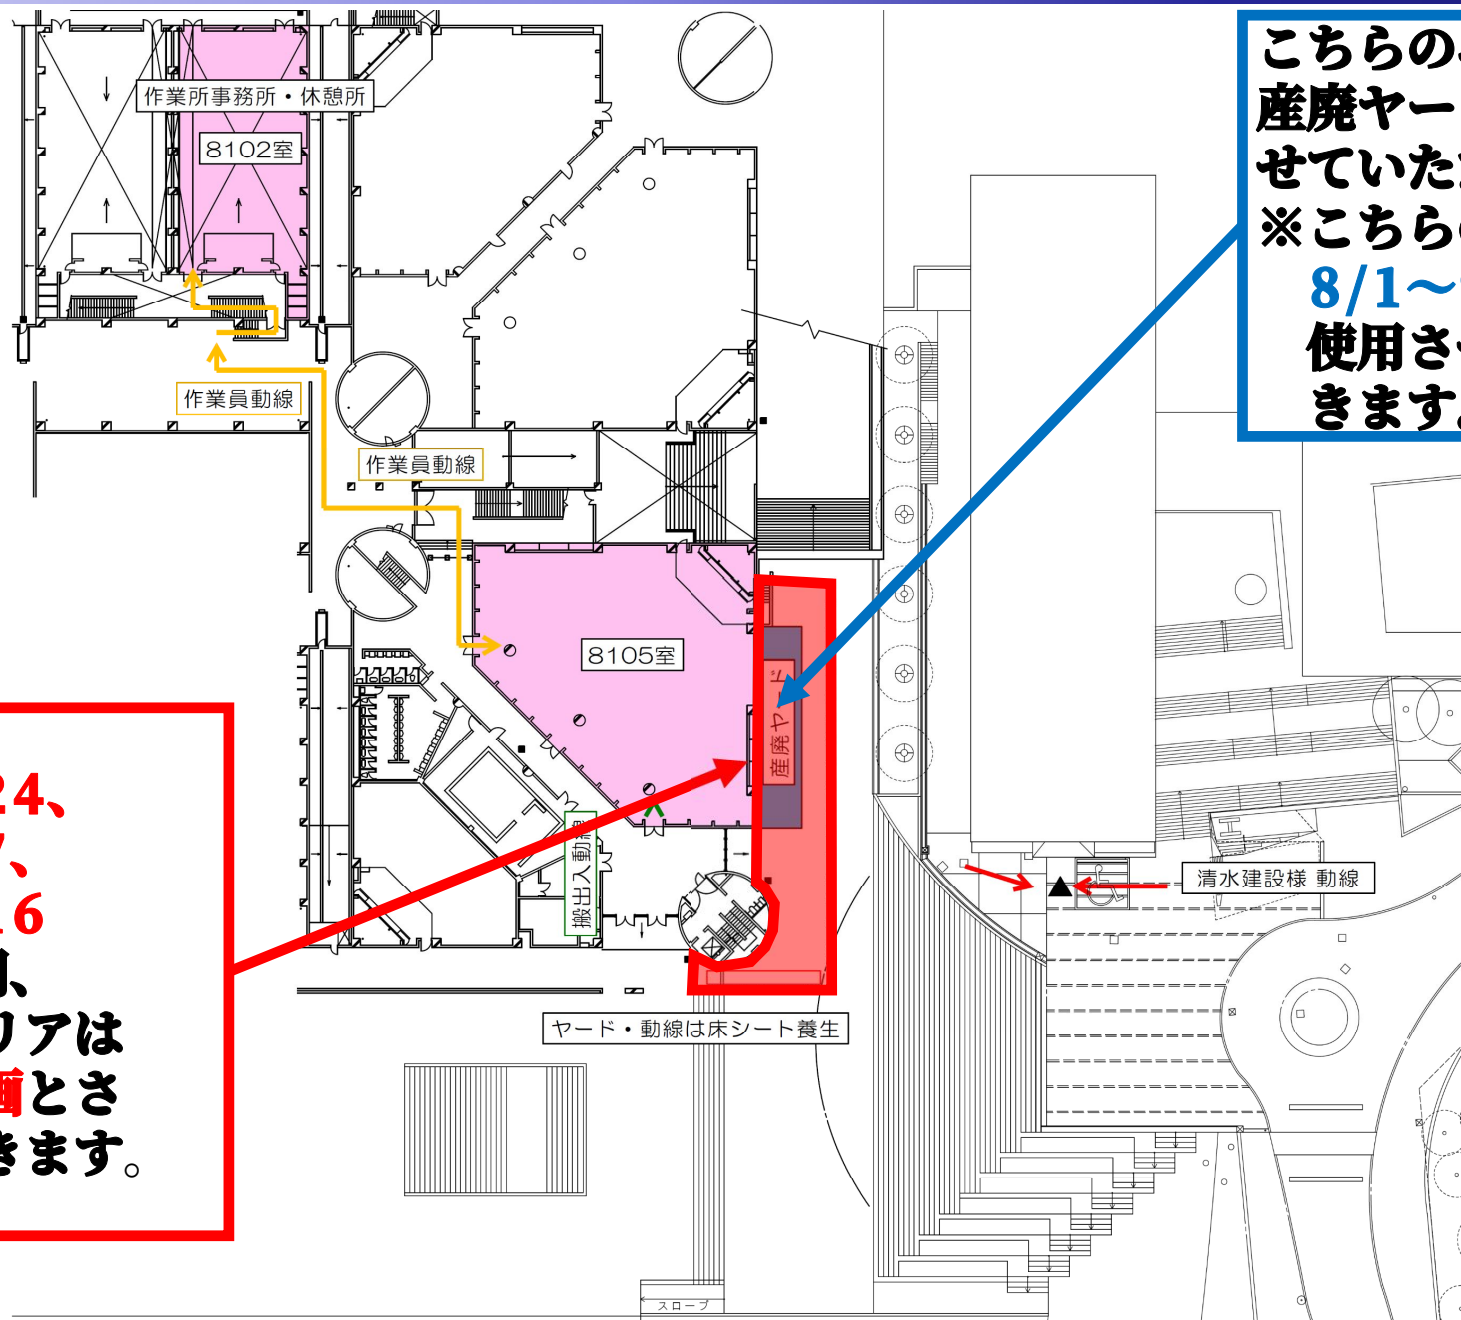


こちらのエリア内に
産廃ヤードを設置さ
せていただきます。
※こちらのエリアは
8/1～9/16まで
使用させていただきます。

**8/11～8/24、
8/26～9/7、
9/13～9/16
(予定)の期間、
こちらのエリアは
立入禁止区画とさ
せていただきます。**

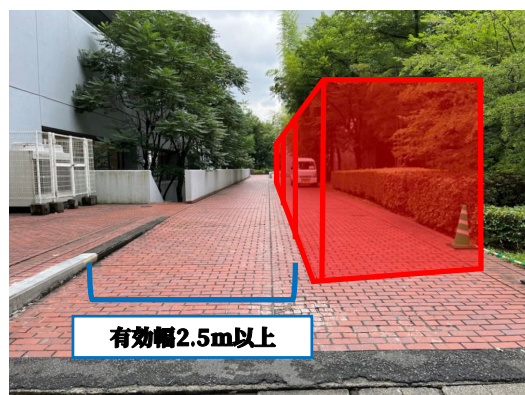

立入禁止区画
建方・解体時のみ

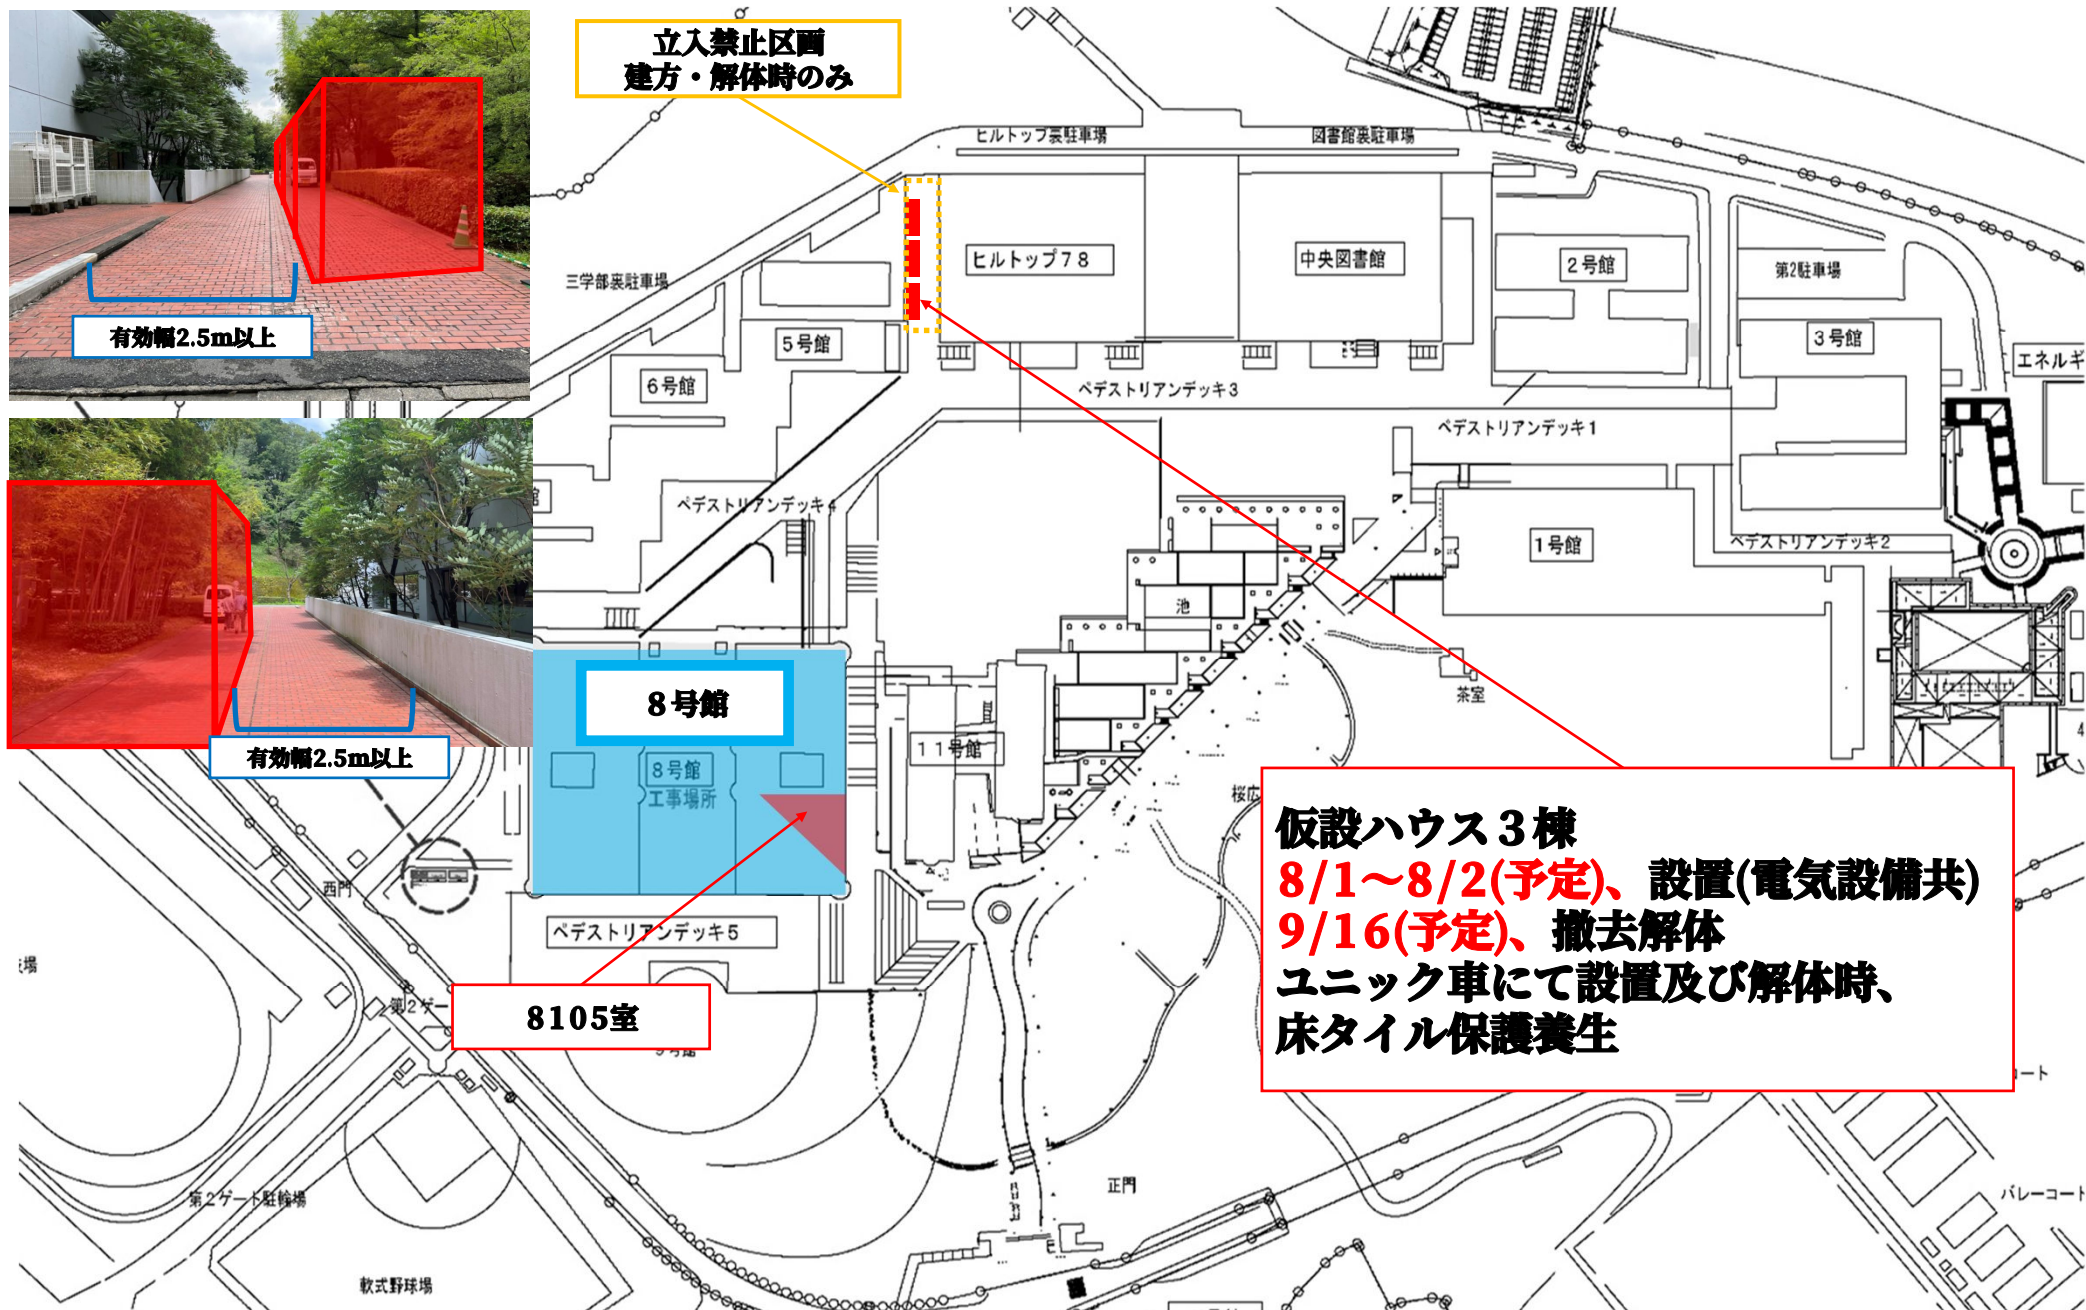

仮設ハウス3棟
8/1~8/2(予定)、設置(電気設備共)
9/16(予定)、撤去解体
ユニック車にて設置及び解体時、
床タイル保護養生