

2024 年 6 月 21 日

関係各位

管財部

後楽園キャンパス インフラ整備工事および新 1 号館仮囲いの盛替えについて
(お知らせ)

標記の件につきまして、下記及び別紙の通り、後楽園キャンパス インフラ整備工事についてお知らせ致します。ご迷惑をお掛け致しますが、利用者の安全には十分に留意致しますので、ご理解とご協力のほどを何卒お願い申し上げます。

なお、皆様のお力添えのおかげで、新 1 号館建替工事は順調に進んでおり、この度仮囲いの盛替えを行うこととなりましたので、併せてお知らせさせていただきます。

記

- ・ 工事対象：後楽園キャンパス内全域(※工事対象は、期間によって分かります。)
- ・ 工事内容：インフラ(給水・ガス等)の整備工事
- ・ 工事期間：工事場所① 2024 年 8 月 9 日(金)～11 日(日) (予定)
工事場所② 2024 年 8 月 12 日(月)～18 日(日) (予定)

※天候等によっては、日程が多少前後する可能性があります。

※詳細については、別添資料をご参照ください。

- ・ 作業時間：8 時～18 時(予定)
- ・ 施工者：株式会社 奥村組
- ・ 備 考：1. 歩行者の通行の動線は原則、確保いたします。
2. 各工事場所の付近の車両通行は不可となります。
3. 各工事場所に警備員を配置し、歩行者の通行の誘導等を行います。
4. 9 月以降の工事計画については、別途お知らせをさせていただきます。
5. 仮囲いの盛替え範囲については、工事場所③をご参照ください。


以上

① 埋設配管工事

2024年 8月9日～8月11日

至：都道436号線
(千川通り)

※ お示しの期間は目安とするので、工程は天候等により前後することがあります。
※ ハッチング部分につきましては、歩行・車両共に通行は不可となります。

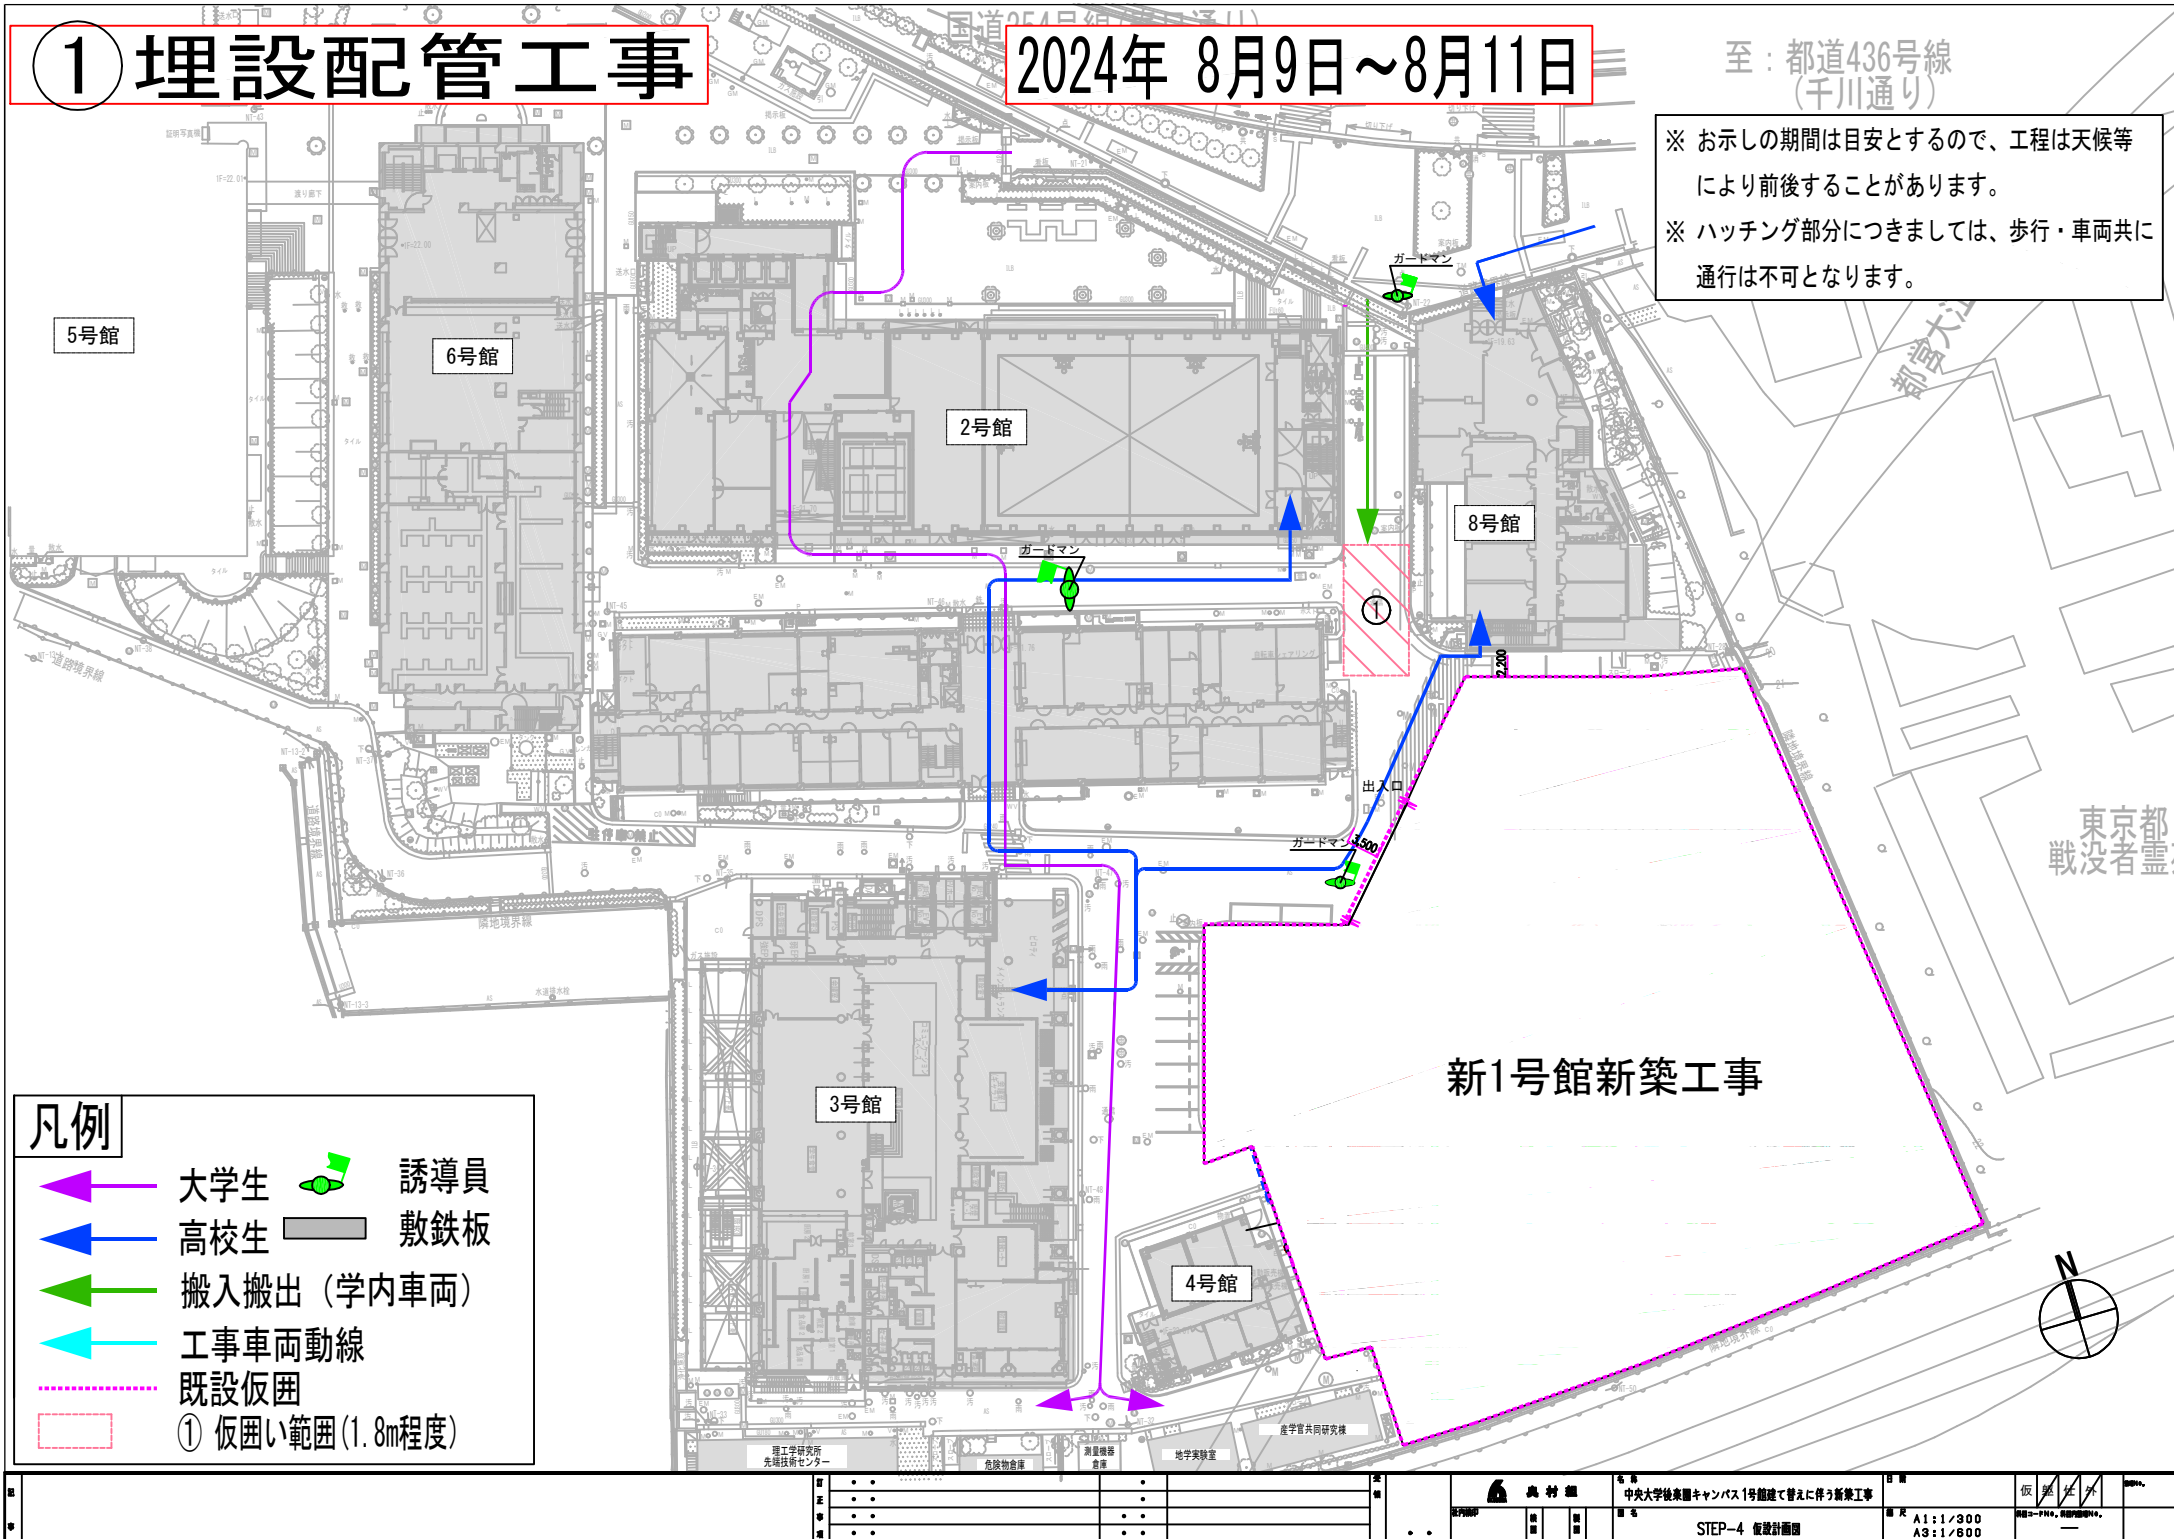

凡例


- 大学生 (Purple arrow)
- 高校生 (Blue arrow)
- 搬入搬出 (学内車両) (Green arrow)
- 工事車両動線 (Cyan arrow)
- 既設仮囲 (Dashed line)
- ① 仮囲い範囲 (1.8m程度) (Red dashed line)
- 誘導員 (Green person icon)
- 敷鉄板 (Grey rectangle)

② 埋設配管工事

2024年 8月12日～8月18日

至：都道436号線
(千川通り)

※ お示しの期間は目安とするので、工程は天候等により前後することがあります。
※ ハッチング部分につきましては、歩行・車両共に通行は不可となります。

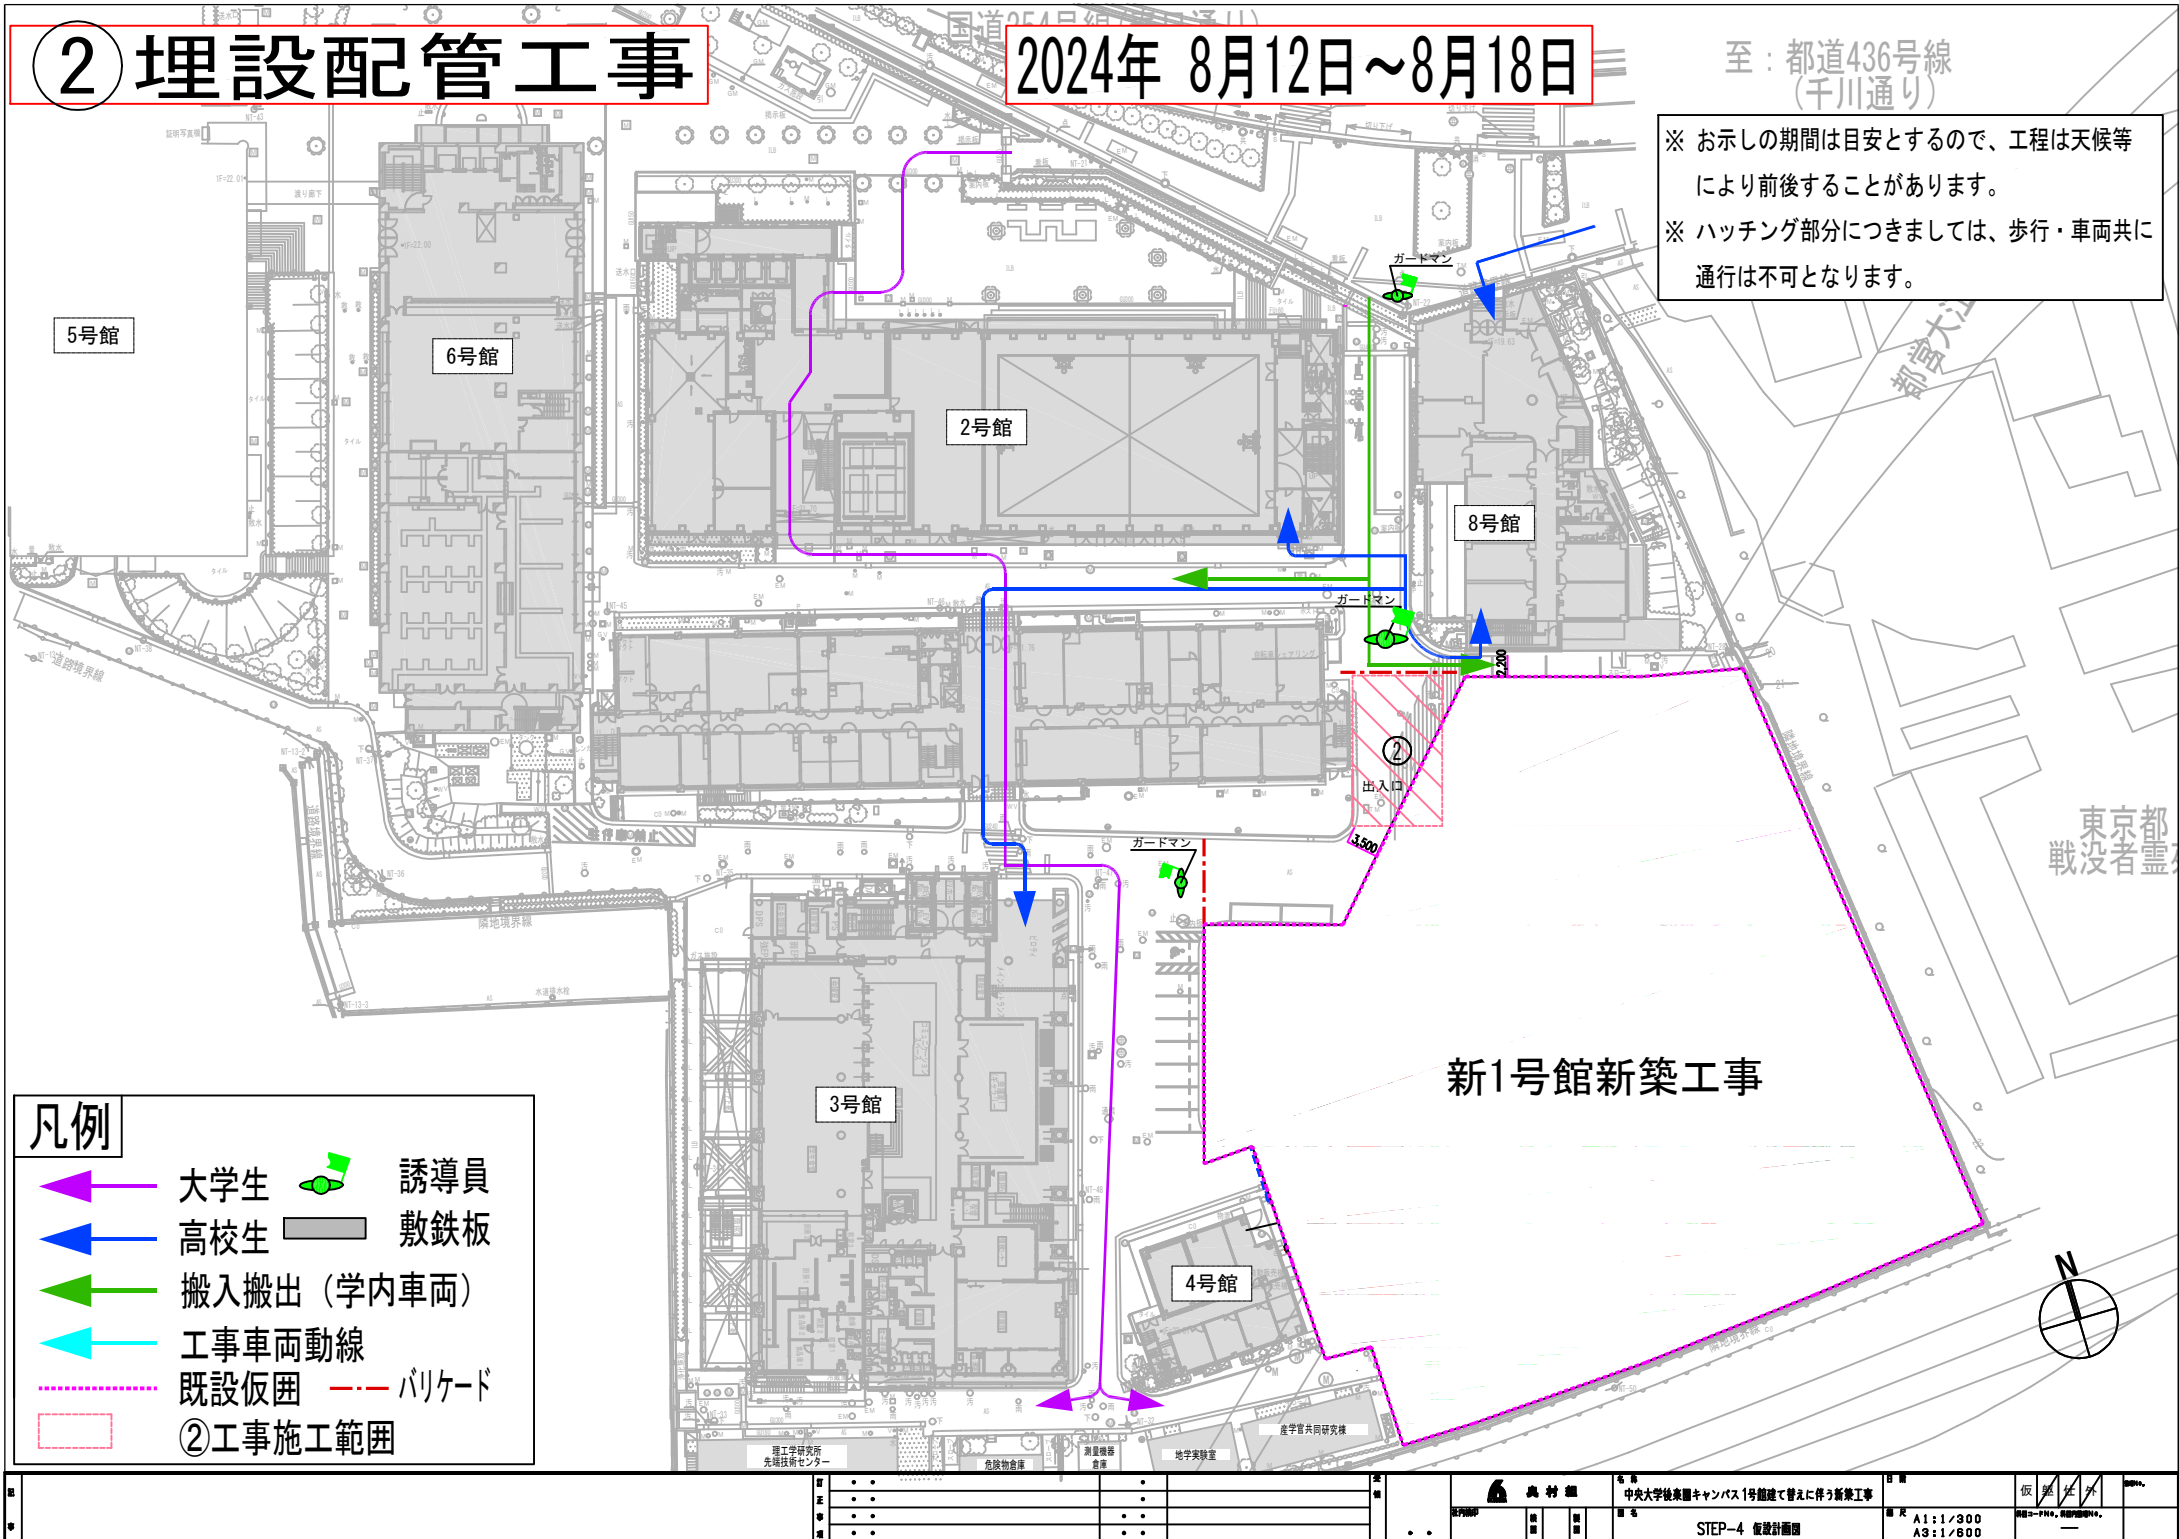

凡例

- 大学生 (Purple arrow)
- 高校生 (Blue arrow)
- 搬入搬出 (学内車両) (Green arrow)
- 工事車両動線 (Cyan arrow)
- 既設仮囲 (Red dashed line)
- ②工事施工範囲 (Red hatched area)
- 誘導員 (Green figure)
- 敷鉄板 (Grey rectangle)
- バリケード (Red solid line)

