

2024 年 7 月 23 日

関係者 各位

管財部 調達課

多摩キャンパス第二体育館付属棟 1 階男女シャワー室整備工事について

平素より学内工事にご理解とご協力を賜りありがとうございます。

標記の件、多摩キャンパス第二体育館付属棟 1 階男女シャワー室整備工事を下記の通り予定しております。

工事期間中はご迷惑をお掛けいたしますが、ご理解ご協力の程何卒よろしくお願いいたします。

記

件 名 多摩キャンパス第二体育館付属棟 1 階男女シャワー室整備工事

工事場所 多摩キャンパス第二体育館付属棟 1 階男女シャワー室

工事日時 2024 年 8 月 1 日(木)～9 月 13 日(金)

工事会社 株式会社二葉工務店(担当:岩間氏)

問合せ先 管財部調達課 諸星・矢崎 (内線 2154)

備 考

- ・工事期間中は男女ロッカー室、男女シャワー室が利用不可となります。
- ・南側出入口が通行禁止となります。
- ・詳細工程及び仮設計画は、別紙をご参照ください。
- ・利用者の安全には十分留意しますので、ご理解とご協力の程よろしくお願いいたします。

以 上

工程表

工事名: 中央大学 多摩キャンパス 第二体育館付属棟1階男女シャワー室整備工事


作成日:2024.06.06

作 成

修正日:2024.07.11

株式会社 二葉工務店

[illegible]

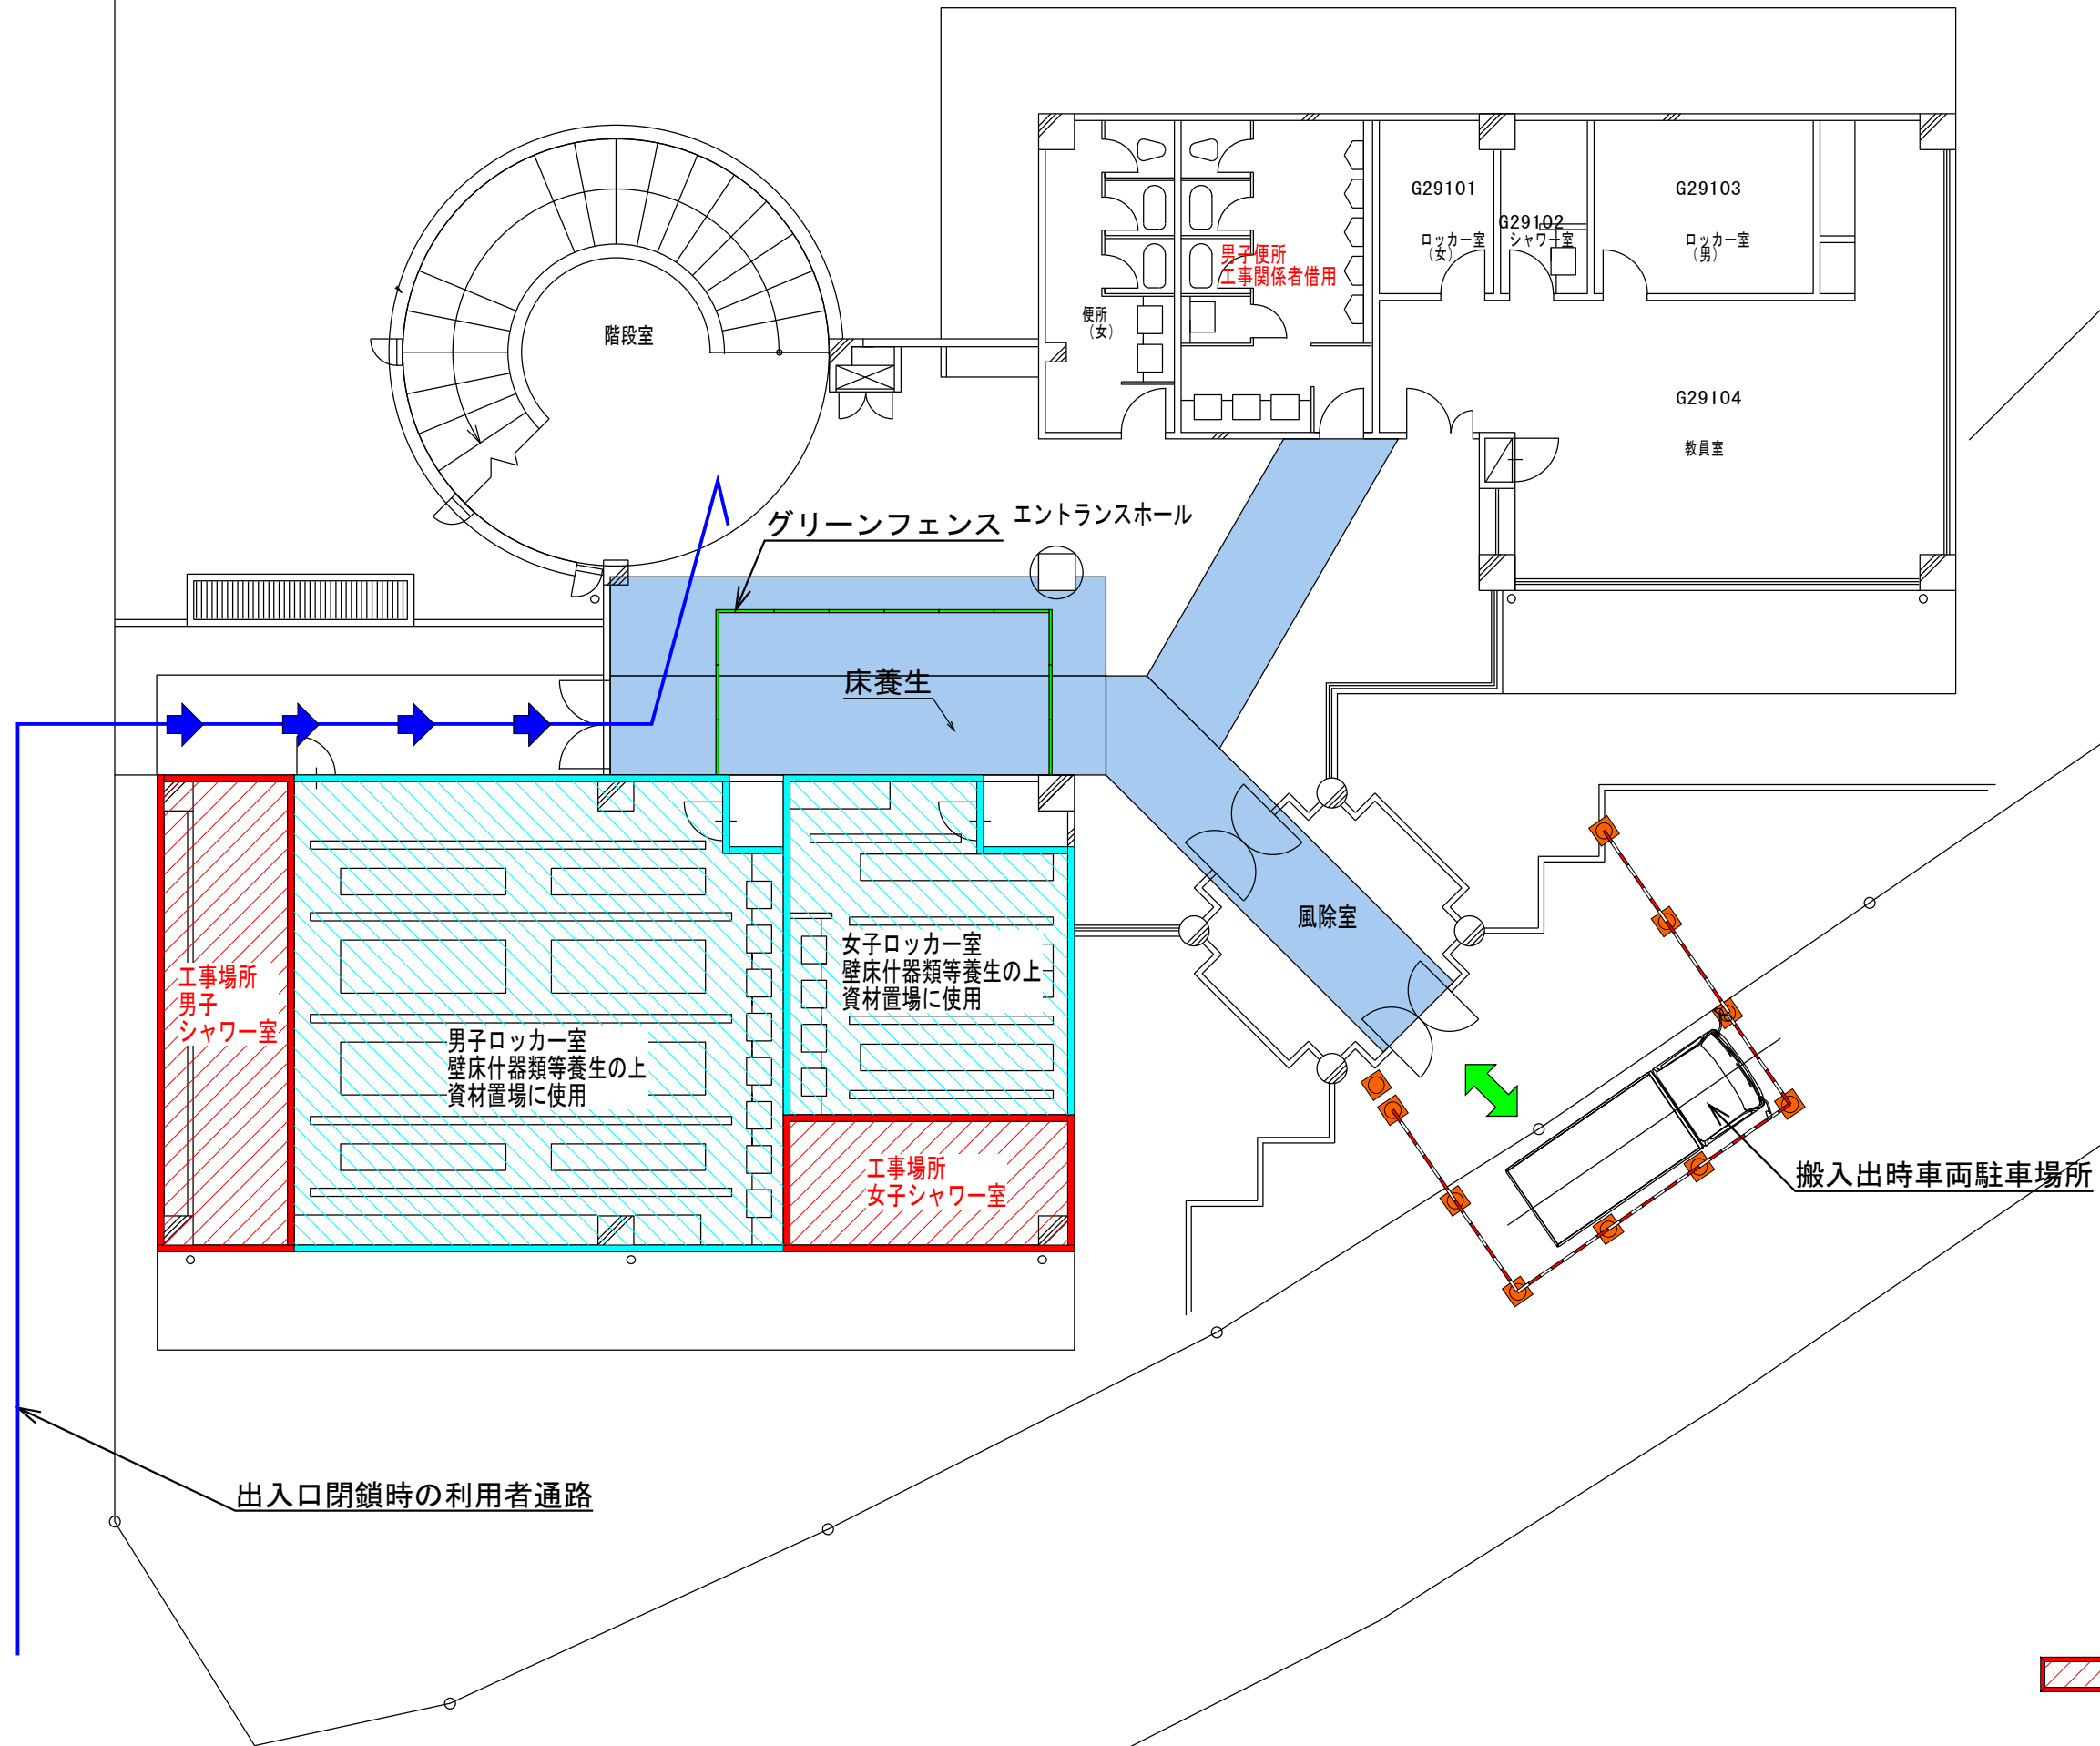

 : 工事対象範囲を示す



株式会社 二葉工務店 一級建築士事務所

2024. 06. 06作成

施主承認印 設計承認印 施工者印

工事名

中央大学多摩キャンパス
第二体育館付風除室1階男女シャワー室整備工事

用紙サイズ: 縮尺

A3 */*

図面名

仮設計画図

No.

01