

2024年10月29日

関係者 各位

管財部 調達課

多摩キャンパス炎の塔外壁補修・屋上防水更新・1～3階男女多目的トイレ改修工事について

平素より学内工事にご理解とご協力を賜りありがとうございます。

標記の件、多摩キャンパス炎の塔外壁補修・屋上防水更新・1～3階男女多目的トイレ改修工事を下記の通り予定しております。

工事期間中はご迷惑をお掛けいたしますが、ご理解ご協力の程何卒よろしくお願いいたします。

記

件名 多摩キャンパス炎の塔外壁補修・屋上防水更新・1～3階男女多目的トイレ改修工事

工事場所 多摩キャンパス炎の塔外部、屋上、1～3階トイレ

工事期間 2024年11月12日(火)～2025年3月14日(金) (予定)

工事会社 東急建設株式会社(担当:長井氏)

問合せ先 管財部調達課 井上・黛・矢崎・山 (内線 2154)

備考

- ・11月12日から12月中旬に外部足場設置を予定しております。作業中は足場の組立のため、打設音がします。
- ・工事期間中は、西門から炎の塔にかけての駐車場(約20台)が駐車禁止になります。
- ・足場材搬出入時にラフタークレーンを炎の塔横に据え付け、作業いたします。誘導員を配置し、安全対策を十分に行います。
- ・1～3階トイレ・多目的トイレ改修工事は、12月中旬から着工します。詳細は、別途ご連絡いたします。
- ・K142メディアルームを作業員事務所として利用いたします。
- ・安全には十分に留意し作業いたしますので、ご理解とご協力の程をよろしくお願いいたします。

以上

工事計画:全体仮設計画


学内関係者様の安全確保、執務環境に配慮します。

●作業所事務所・休憩所設置計画

- ・館内の1Fを借用させていただき、トイレは7号館B1階(施工箇所近く)を借用致します。
- ・外部からの出入り部の床面にはシート養生を施し、マットを敷設します。
- ・工事期間中は鍵の借用をさせていただきます。
- ・喫煙所はカルバート上駐車場内、または9号館1階奥の指定場所にさせていただきます。

●搬出入車両動線計画


- ・正門坂からの搬出入車両動線がメイン動線となります。
- ・炎の塔1階北側を搬出入口とし、台車等を使用し運搬します。
- ・一番広く歩車分離されている正門坂からの搬出入を行うことで、より安全確保が可能となります。
- ・学内関係者との交差部分については安全確保を確実にを行い、学内制限速度を遵守し通行します。
- ・入出庫時には誘導員を配置します。

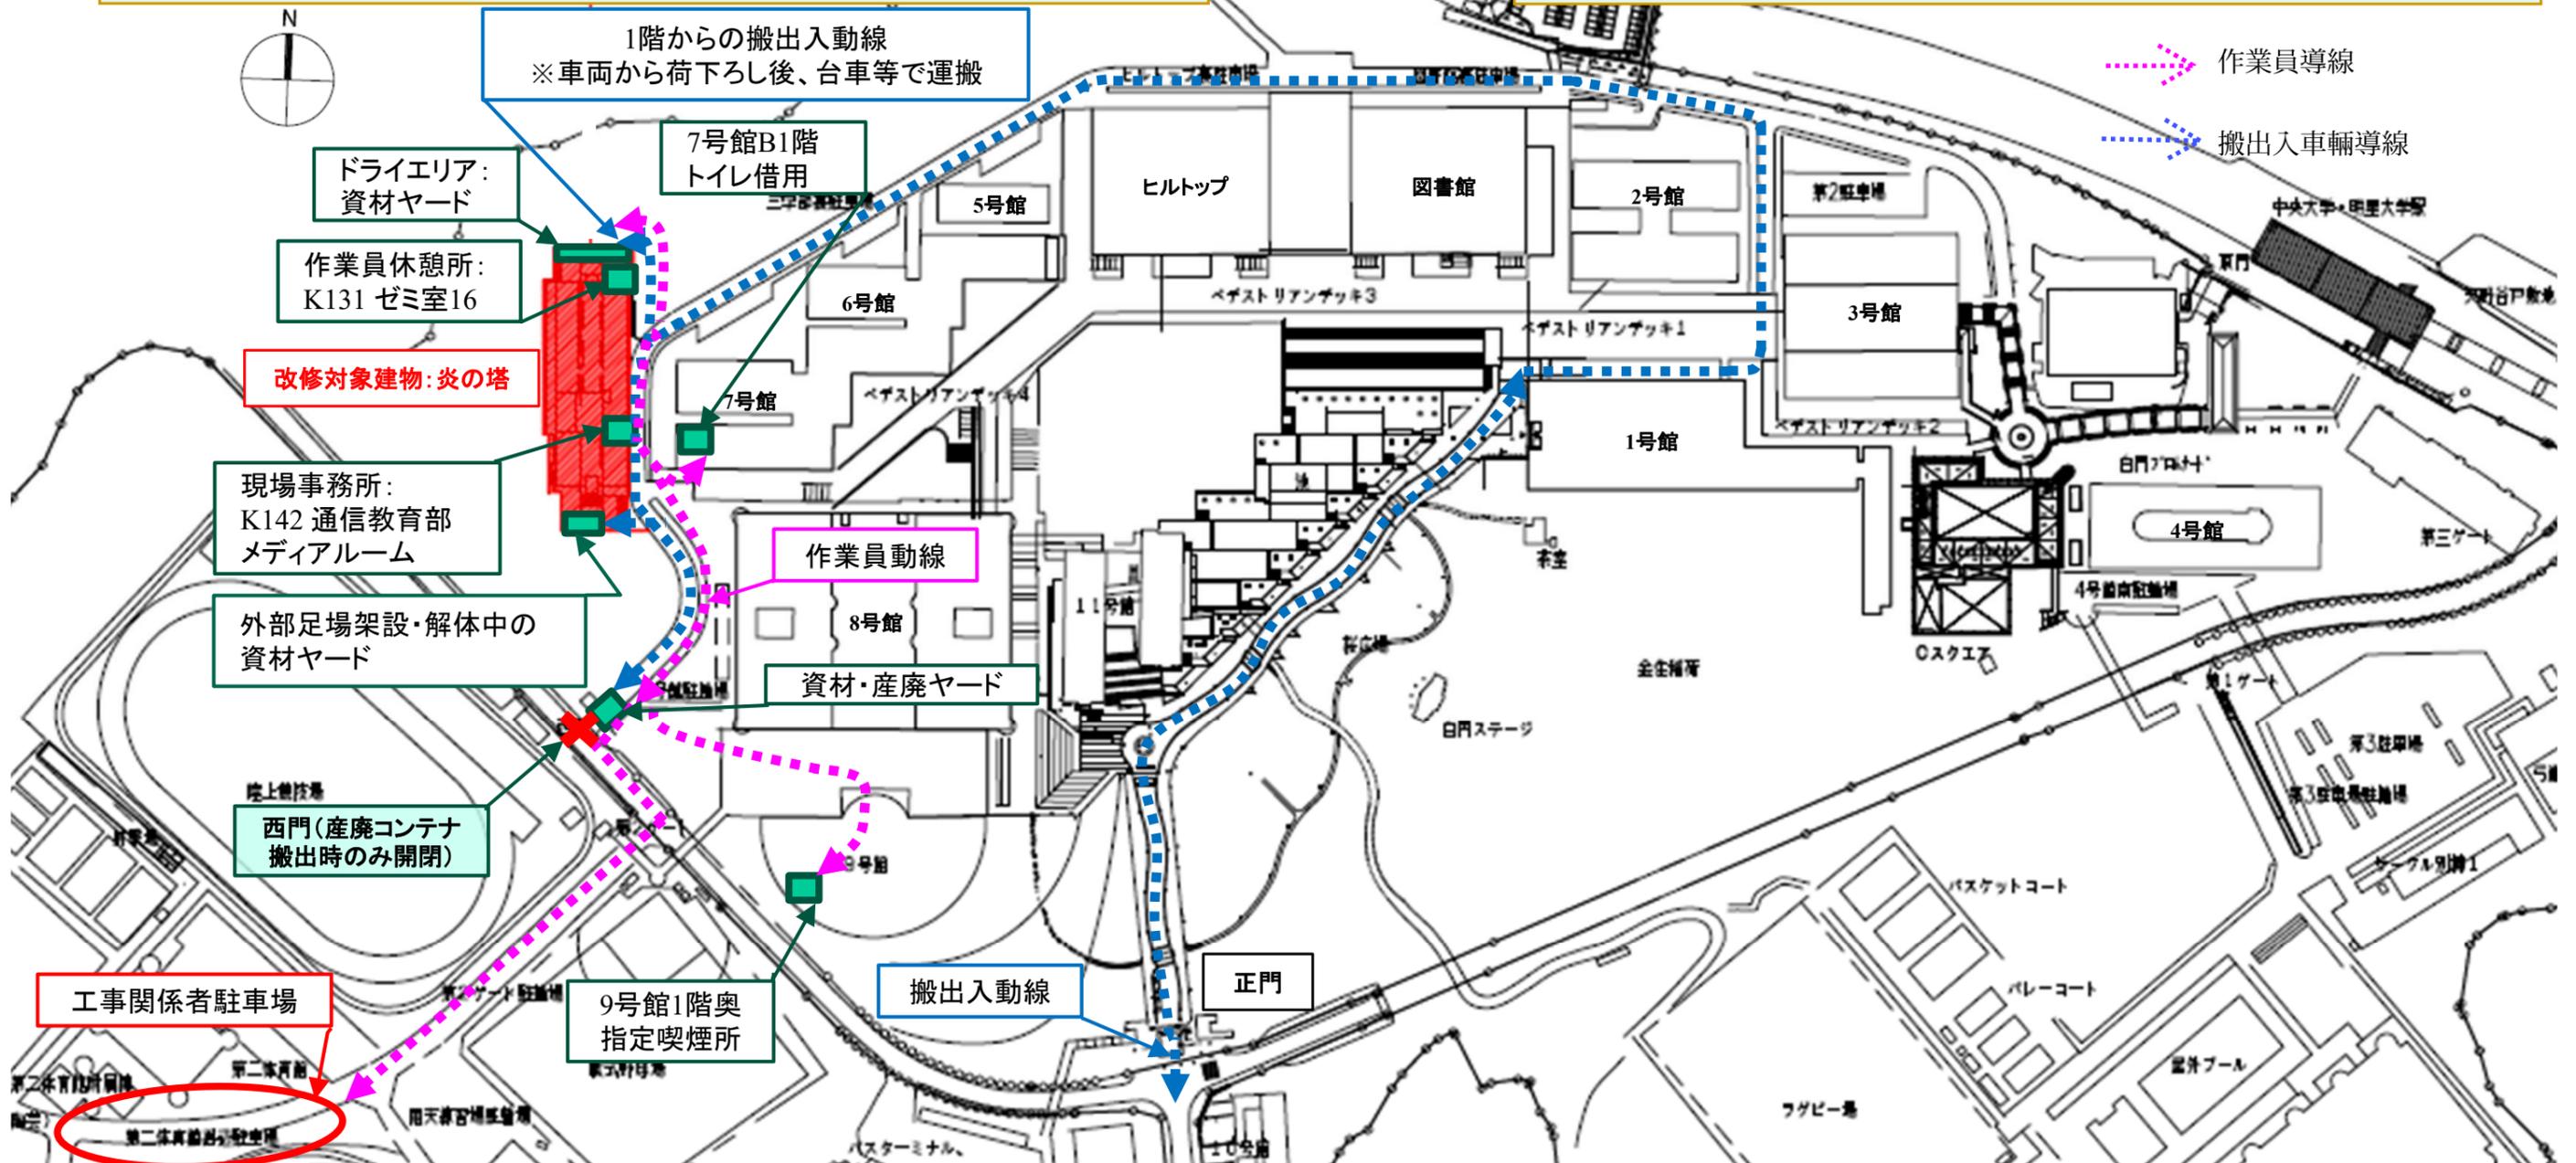

工事計画:外壁補修・ 屋上防水更新計画

中央大学多摩キャンパス炎の塔外壁補修・屋上防水更新
1～3階男女多目的トイレ改修工事




「建てる」を超え、未来を生み出す。

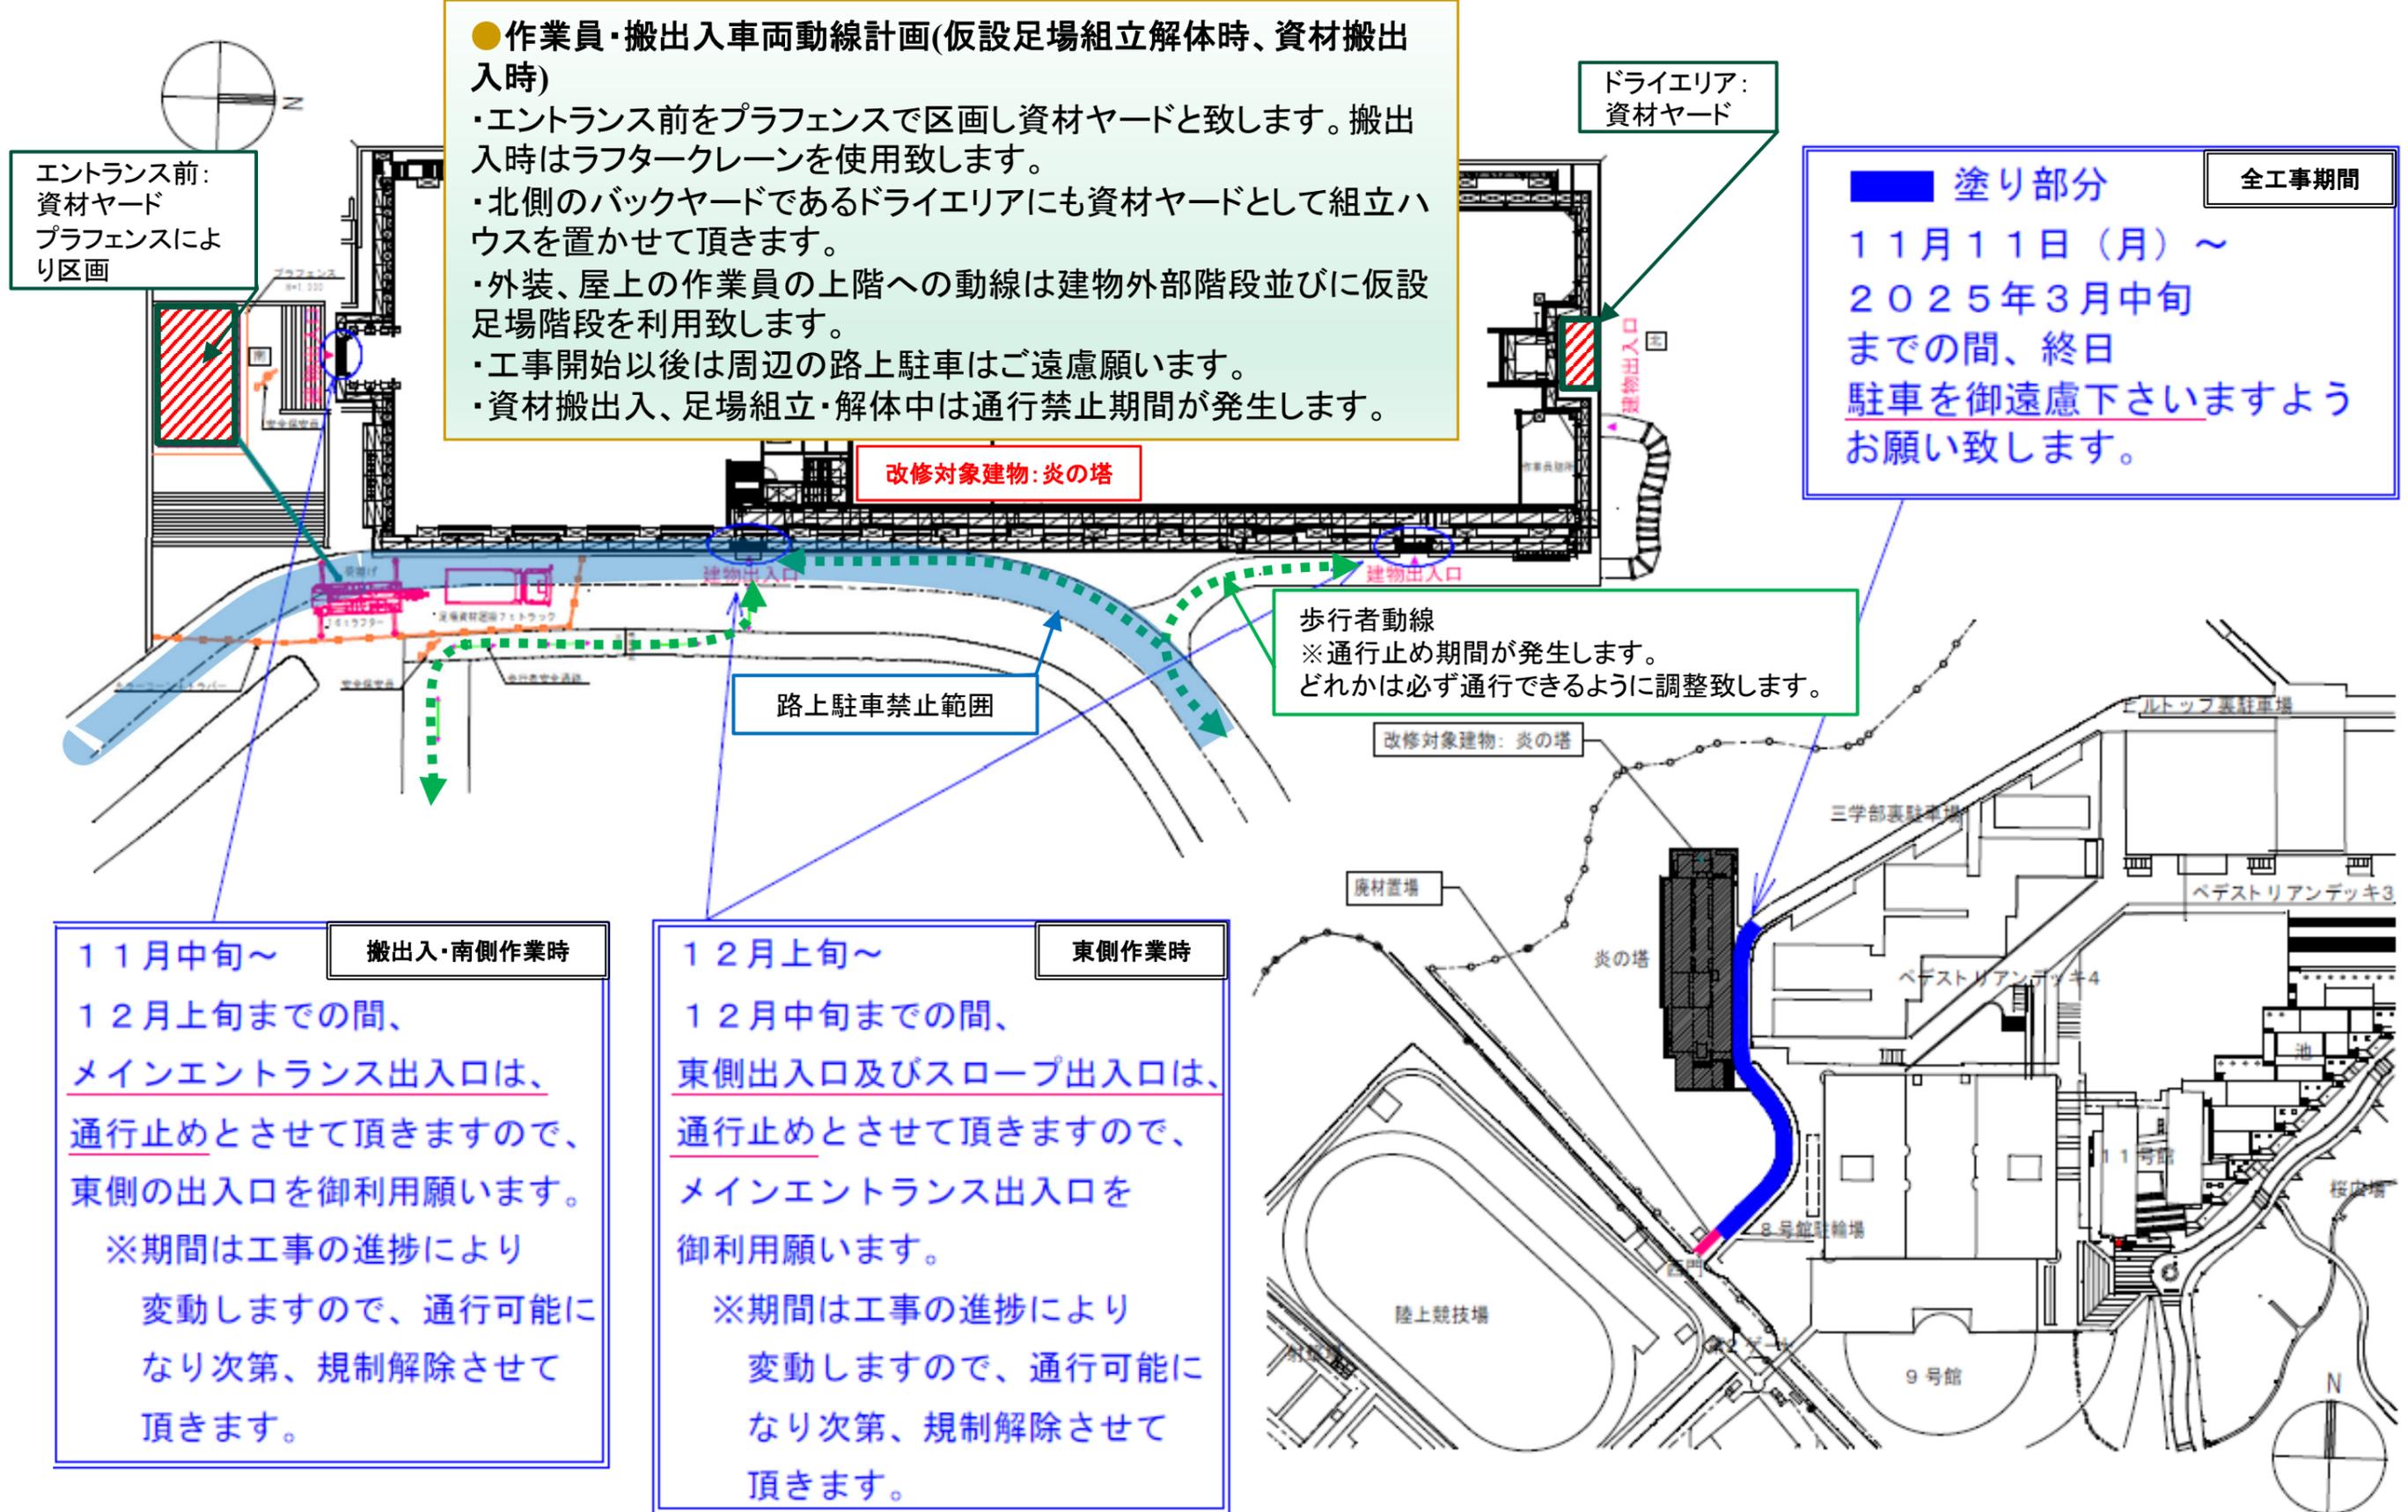


工事計画:外壁補修・ 屋上防水更新計画

中央大学多摩キャンパス炎の塔外壁補修・屋上防水更新
1～3階男女多目的トイレ改修工事

「建てる」を超え、未来を生み出す。

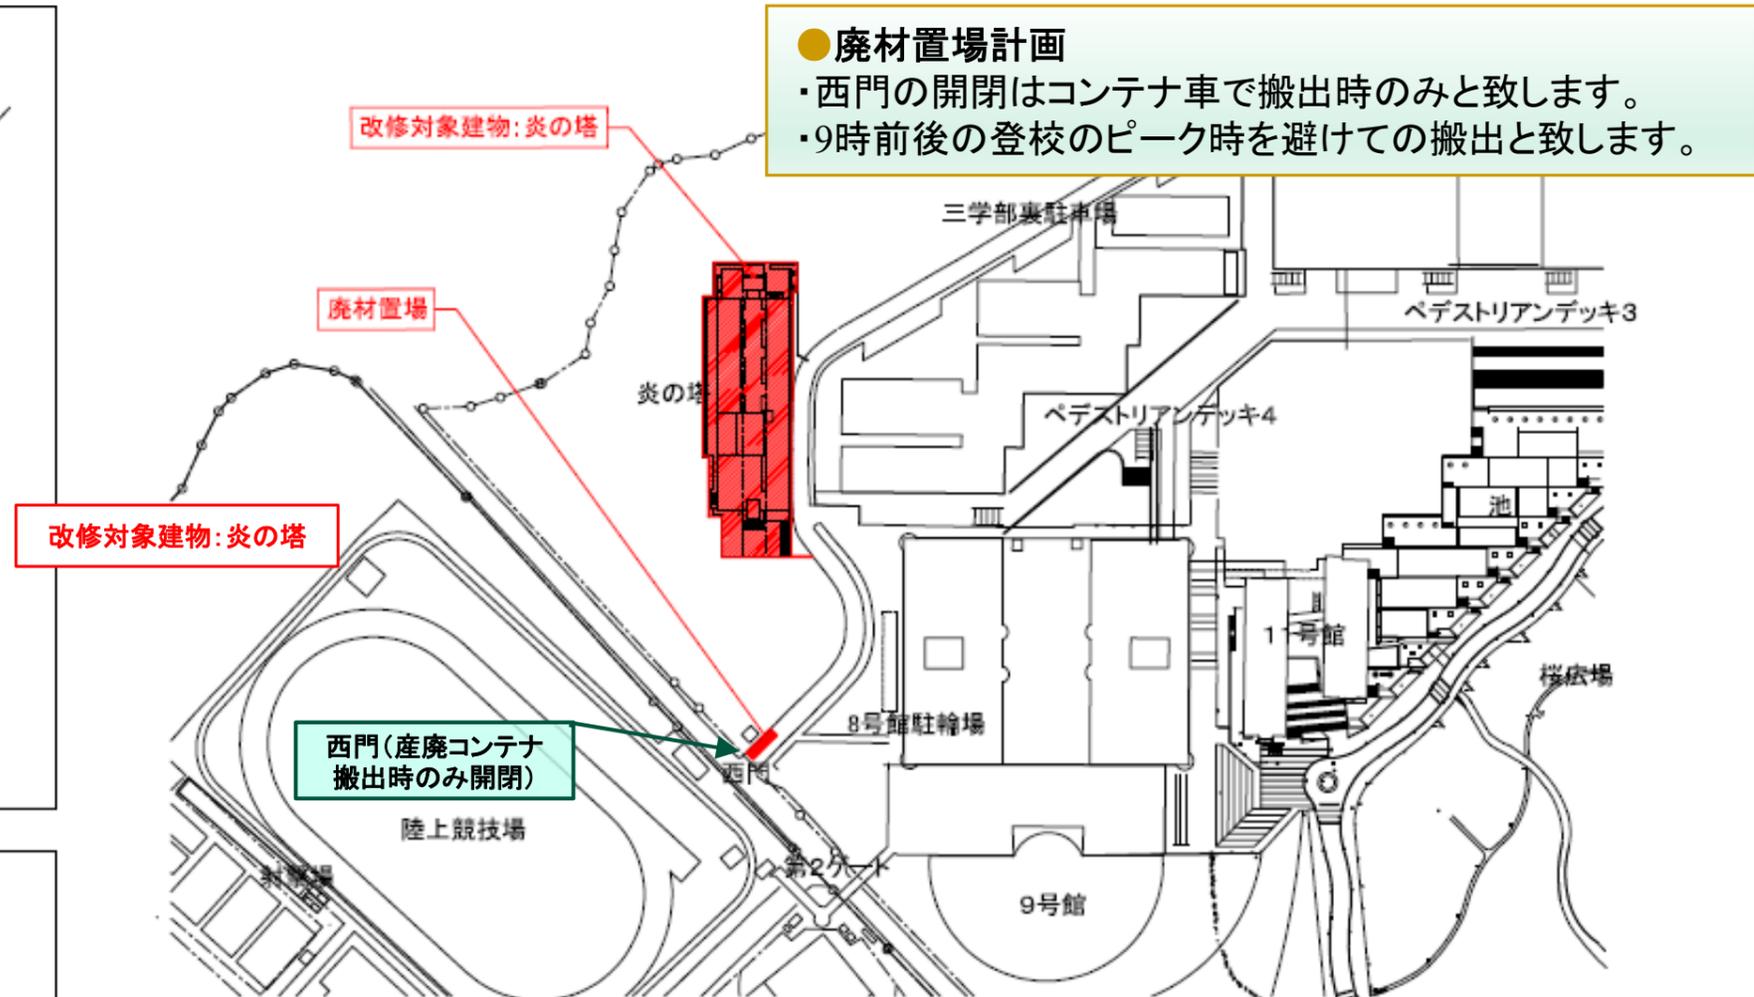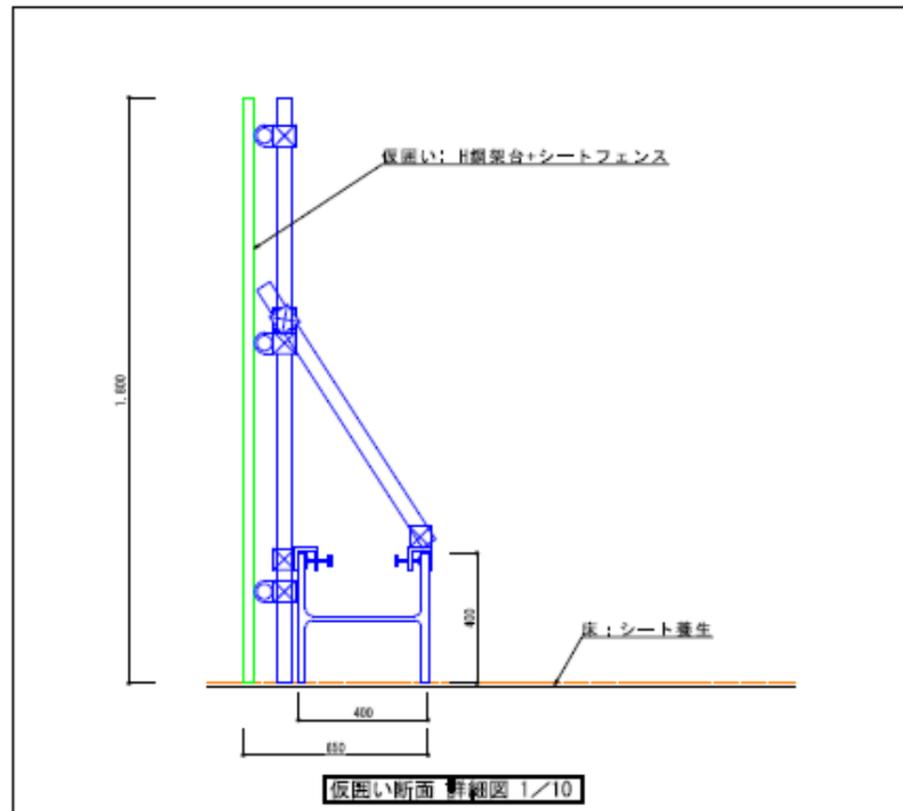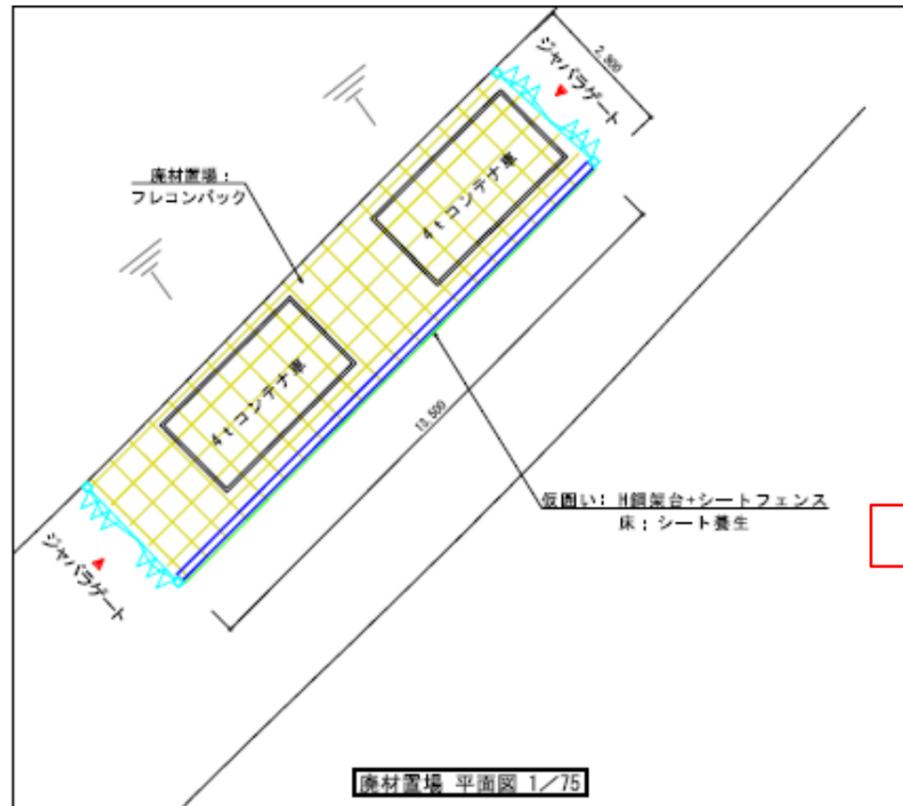

- 廃材置場計画
- ・西門の開閉はコンテナ車で搬出時のみと致します。
- ・9時前後の登校のピーク時を避けての搬出と致します。

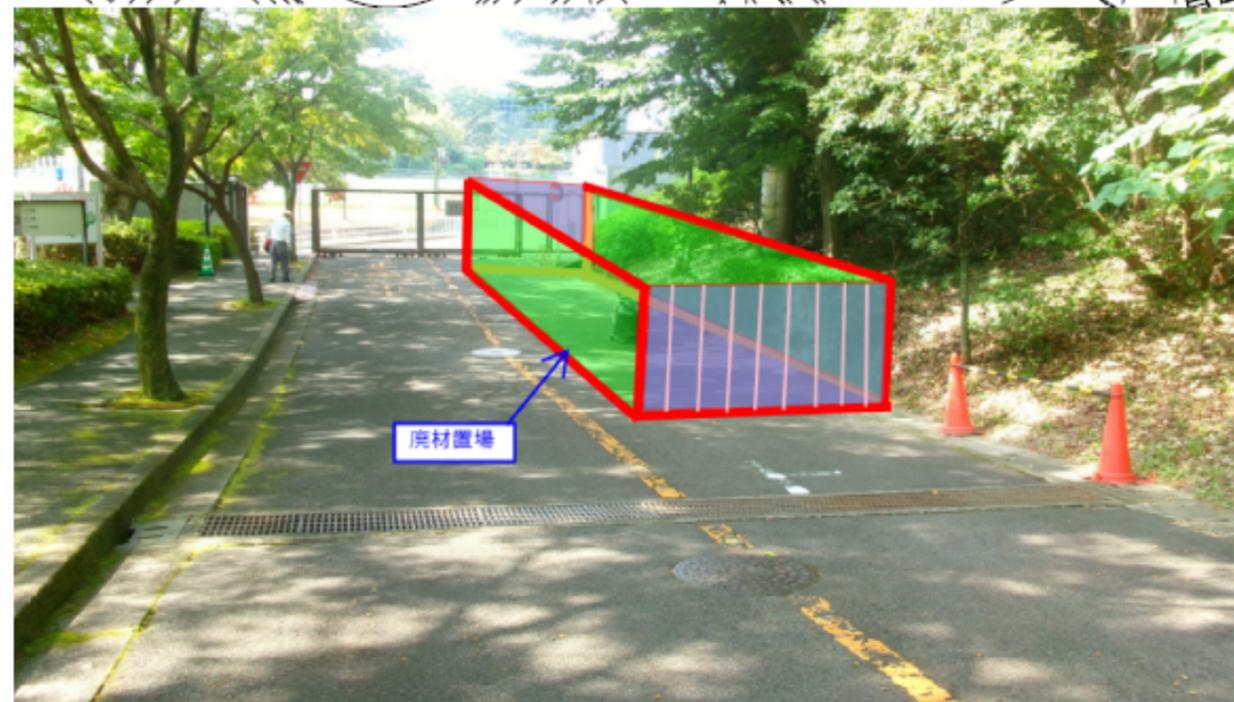

廃材置場