

2024年11月14日

関係者 各位

管財部調達課

多摩キャンパスCスクエア1～5階男女・多目的トイレ改修工事について

平素より学内工事にご理解とご協力を賜りありがとうございます。

標記の件、多摩キャンパスCスクエア1～5階男女・多目的トイレ改修工事を下記の通り予定しております。

工事期間中はご迷惑をお掛けいたしますが、ご理解ご協力の程何卒よろしくお願いいたします。

記

件名	多摩キャンパスCスクエア1～5階男女・多目的トイレ改修工事について
工事場所	多摩キャンパスCスクエア1～3階男女・多目的トイレ (※今回は、1～3階男女・多目的トイレの改修工事を行います。)
工事日時	2024年12月2日(月)～2025年3月14日(金) ※養生等の準備工事を12月2日(月)から開始します。
工事会社	株式会社九電工(担当:三隅氏)
問合せ先	管財部調達課 諸星・矢崎 (内線2154)
備考	<ul style="list-style-type: none">・工事期間中は、1・2・3階の男女トイレ、2・3階多目的トイレ、1階男女シャワー室・更衣室が利用不可となります。・リーフ・カフェ、エントランスロビーに粉塵等が舞わないように仮囲いにて粉塵対策をいたします。・詳細工程及び仮設計画は、別紙をご参照ください。・利用者の安全には十分留意しますので、ご理解とご協力の程よろしくお願いいたします。

以上

中央大学 多摩キャンパス
Cスクエア1~5階男女・多目的トイレ改修工事

仮設計画図 大学構内案内図

住所：東京都八王子市東中野742-1

第二期：2024/12/2~2025/3/14

※構内速度20Km/h以下厳守！
交差点及び停止線では徐行一時停止！
歩行者優先及び周囲確認！

※通勤車両は、第3駐車場へ駐車的事

※大学構内は指定場所以外、全面禁煙です。
喫煙はモラルを守って喫煙所を利用する事。
(車両内も禁煙です)

※工事関係者利用トイレ：4号館2階西側トイレ

〔凡例〕



工事場所




車両導線



歩行導線



駐車場

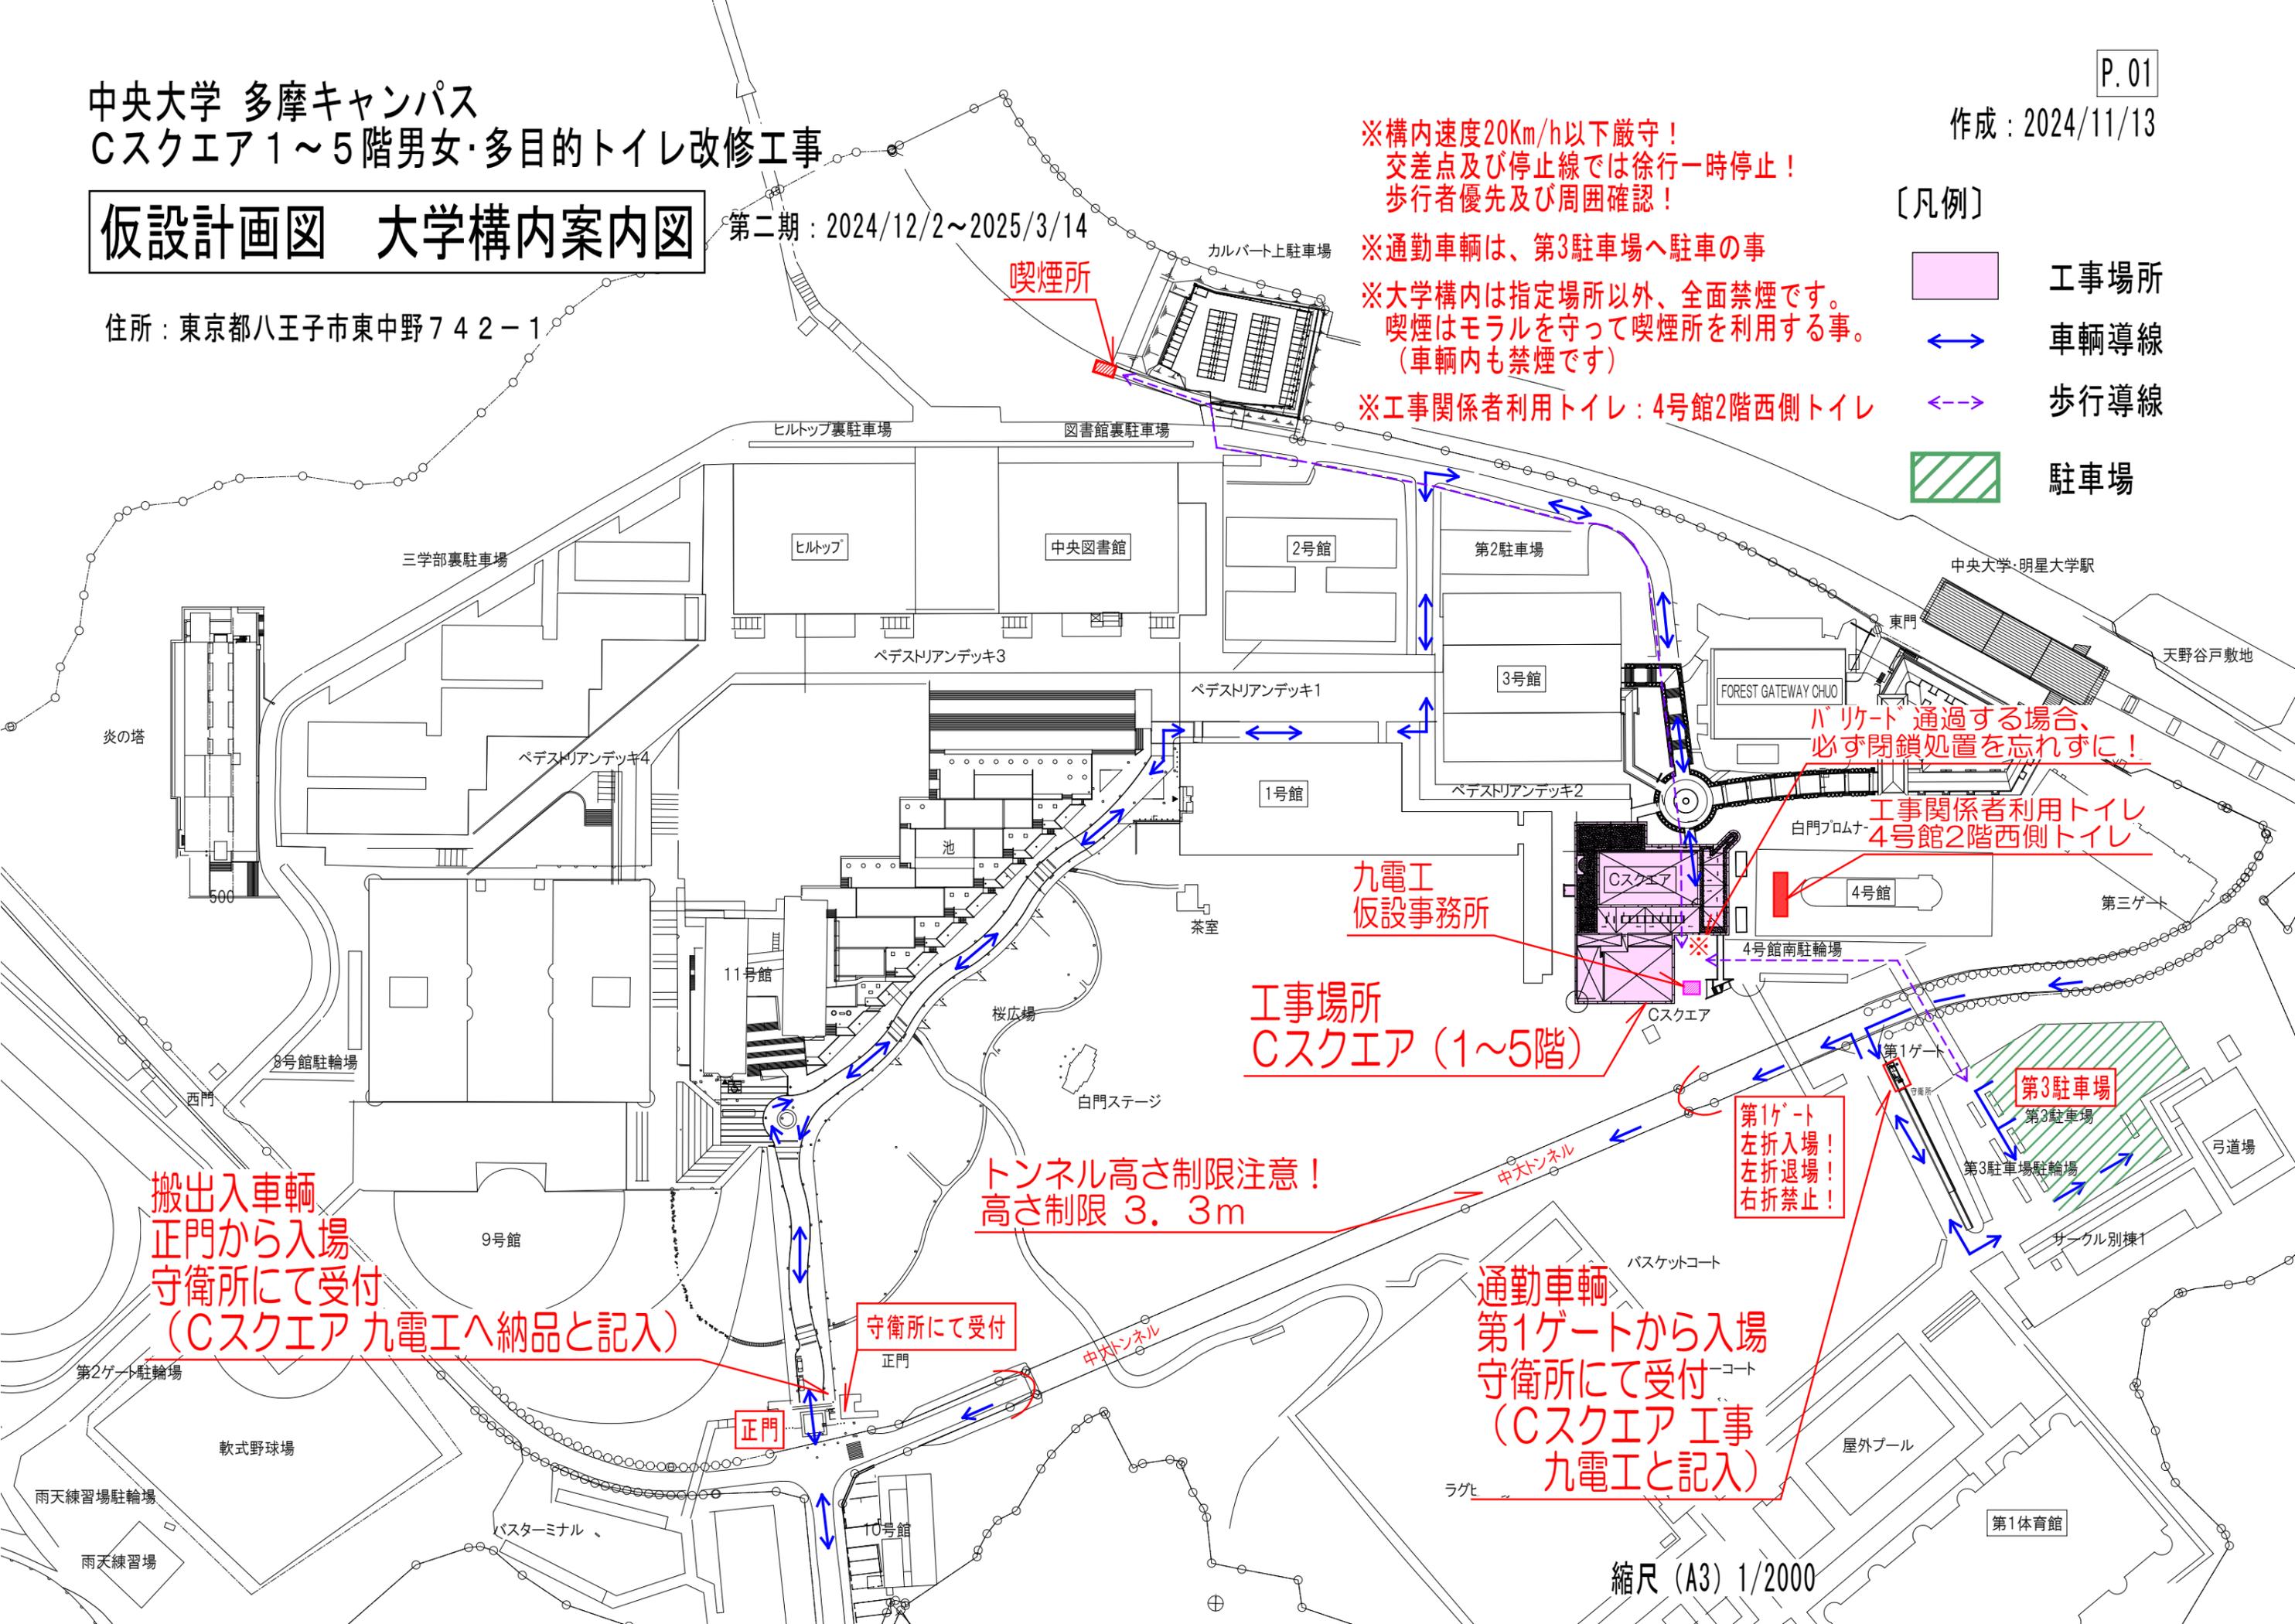

バリアード通過する場合、必ず閉鎖処置を忘れずに！

工事関係者利用トイレ
4号館2階西側トイレ

九電工
仮設事務所

工事場所
Cスクエア (1~5階)


トンネル高さ制限注意！
高さ制限 3.3m

第1ゲート
左折入場！
左折退場！
右折禁止！

搬出入車両
正門から入場
守衛所にて受付
(Cスクエア 九電工へ納品と記入)

通勤車両
第1ゲートから入場
守衛所にて受付
(Cスクエア 工事
九電工と記入)

仮設計画図 1階 工期：2024/12/2～2025/3/14

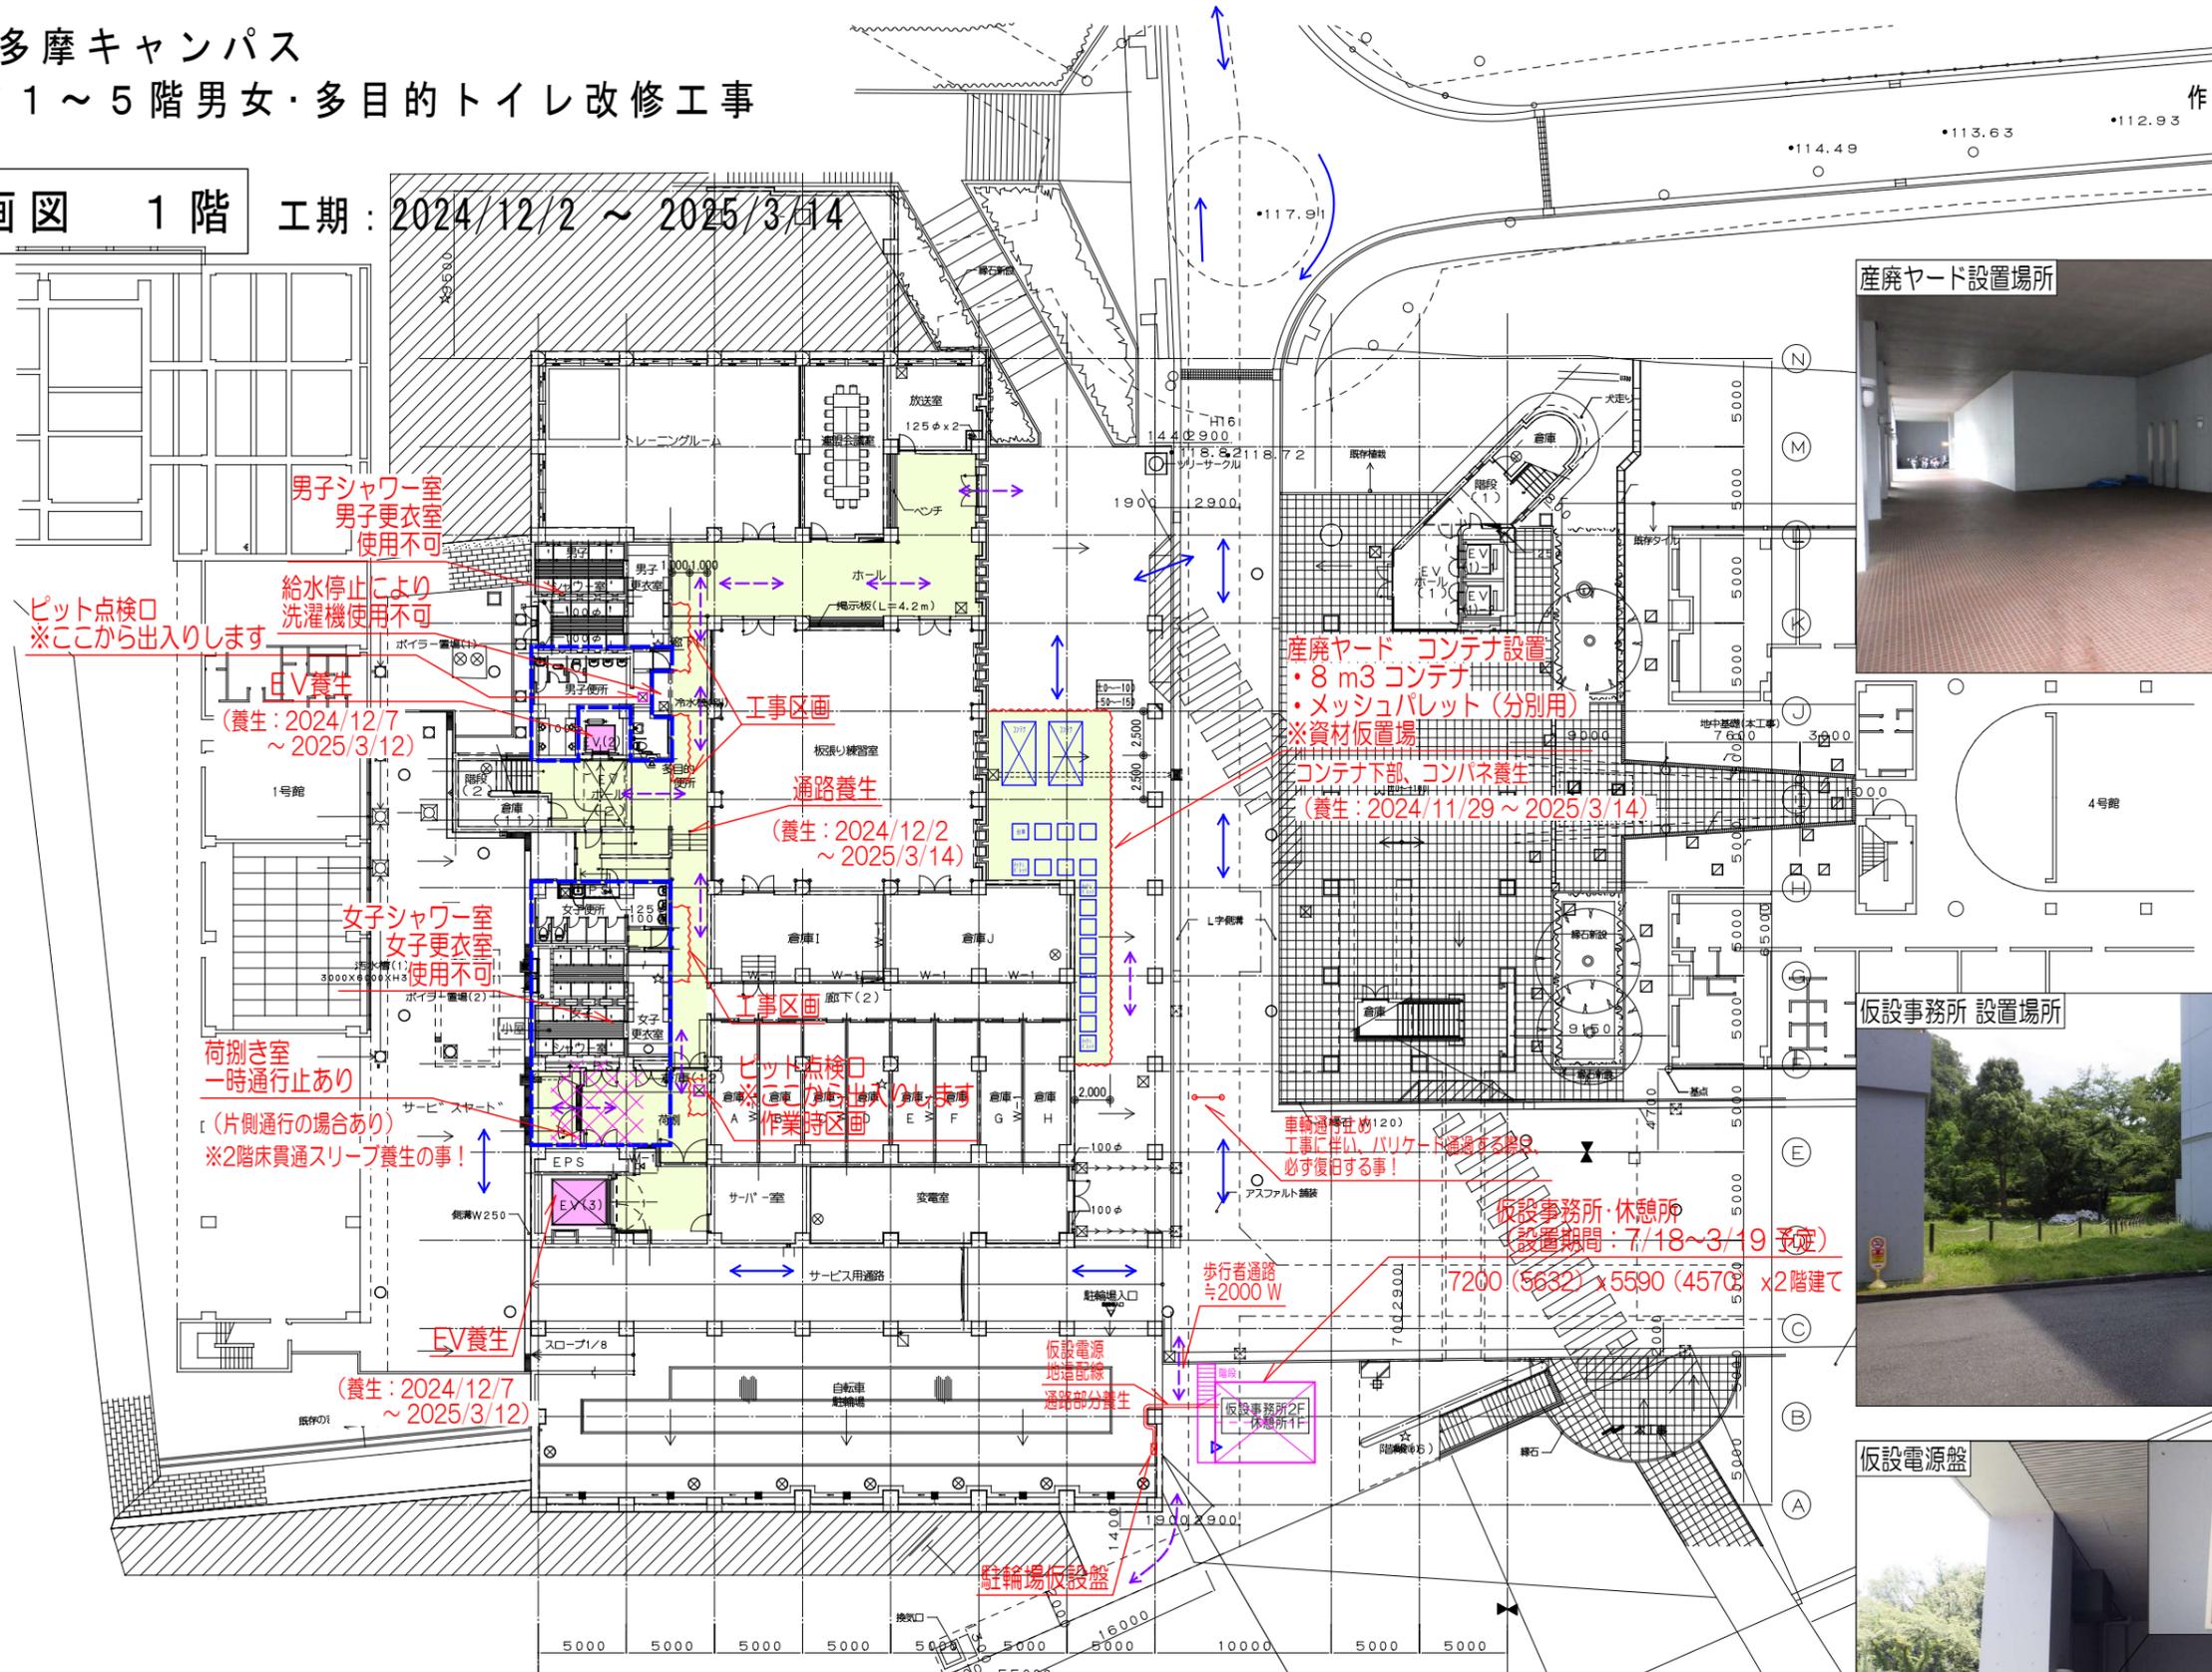

- 床通路養生
- EV養生(かご内)
- 工事区画
- 通行止
- 改修工事箇所
- 歩行導線
- 車輦導線



産廃ヤード コンテナ設置
・8 m³ コンテナ
・メッシュパレット(分別用)
※資材仮置場
コンテナ下部、コンパネ養生
(養生：2024/11/29～2025/3/14)

仮設事務所・休憩所
(設置期間：7/18～3/19予定)

男子シャワー室
男子更衣室
使用不可

給水停止により
洗濯機使用不可

ピット点検口
※ここから出入りします

EV養生
(養生：2024/12/7
～2025/3/12)

女子シャワー室
女子更衣室
使用不可

荷物置き室
一時通行止あり
〔片側通行の場合あり〕
※2階床貫通スリールーフ養生の事!

工事区画
通路養生
(養生：2024/12/2
～2025/3/14)

ピット点検口
※ここから出入りします
作業時区画


車輦通行禁止
工事に伴い、バリケード設置する等、
必ず復旧する事!

歩行者通路
≒2000 W

仮設電源
地連配線
通路部分養生

駐輪場仮設盤

仮設計画図 2階 工期：2024/12/24～2025/3/14

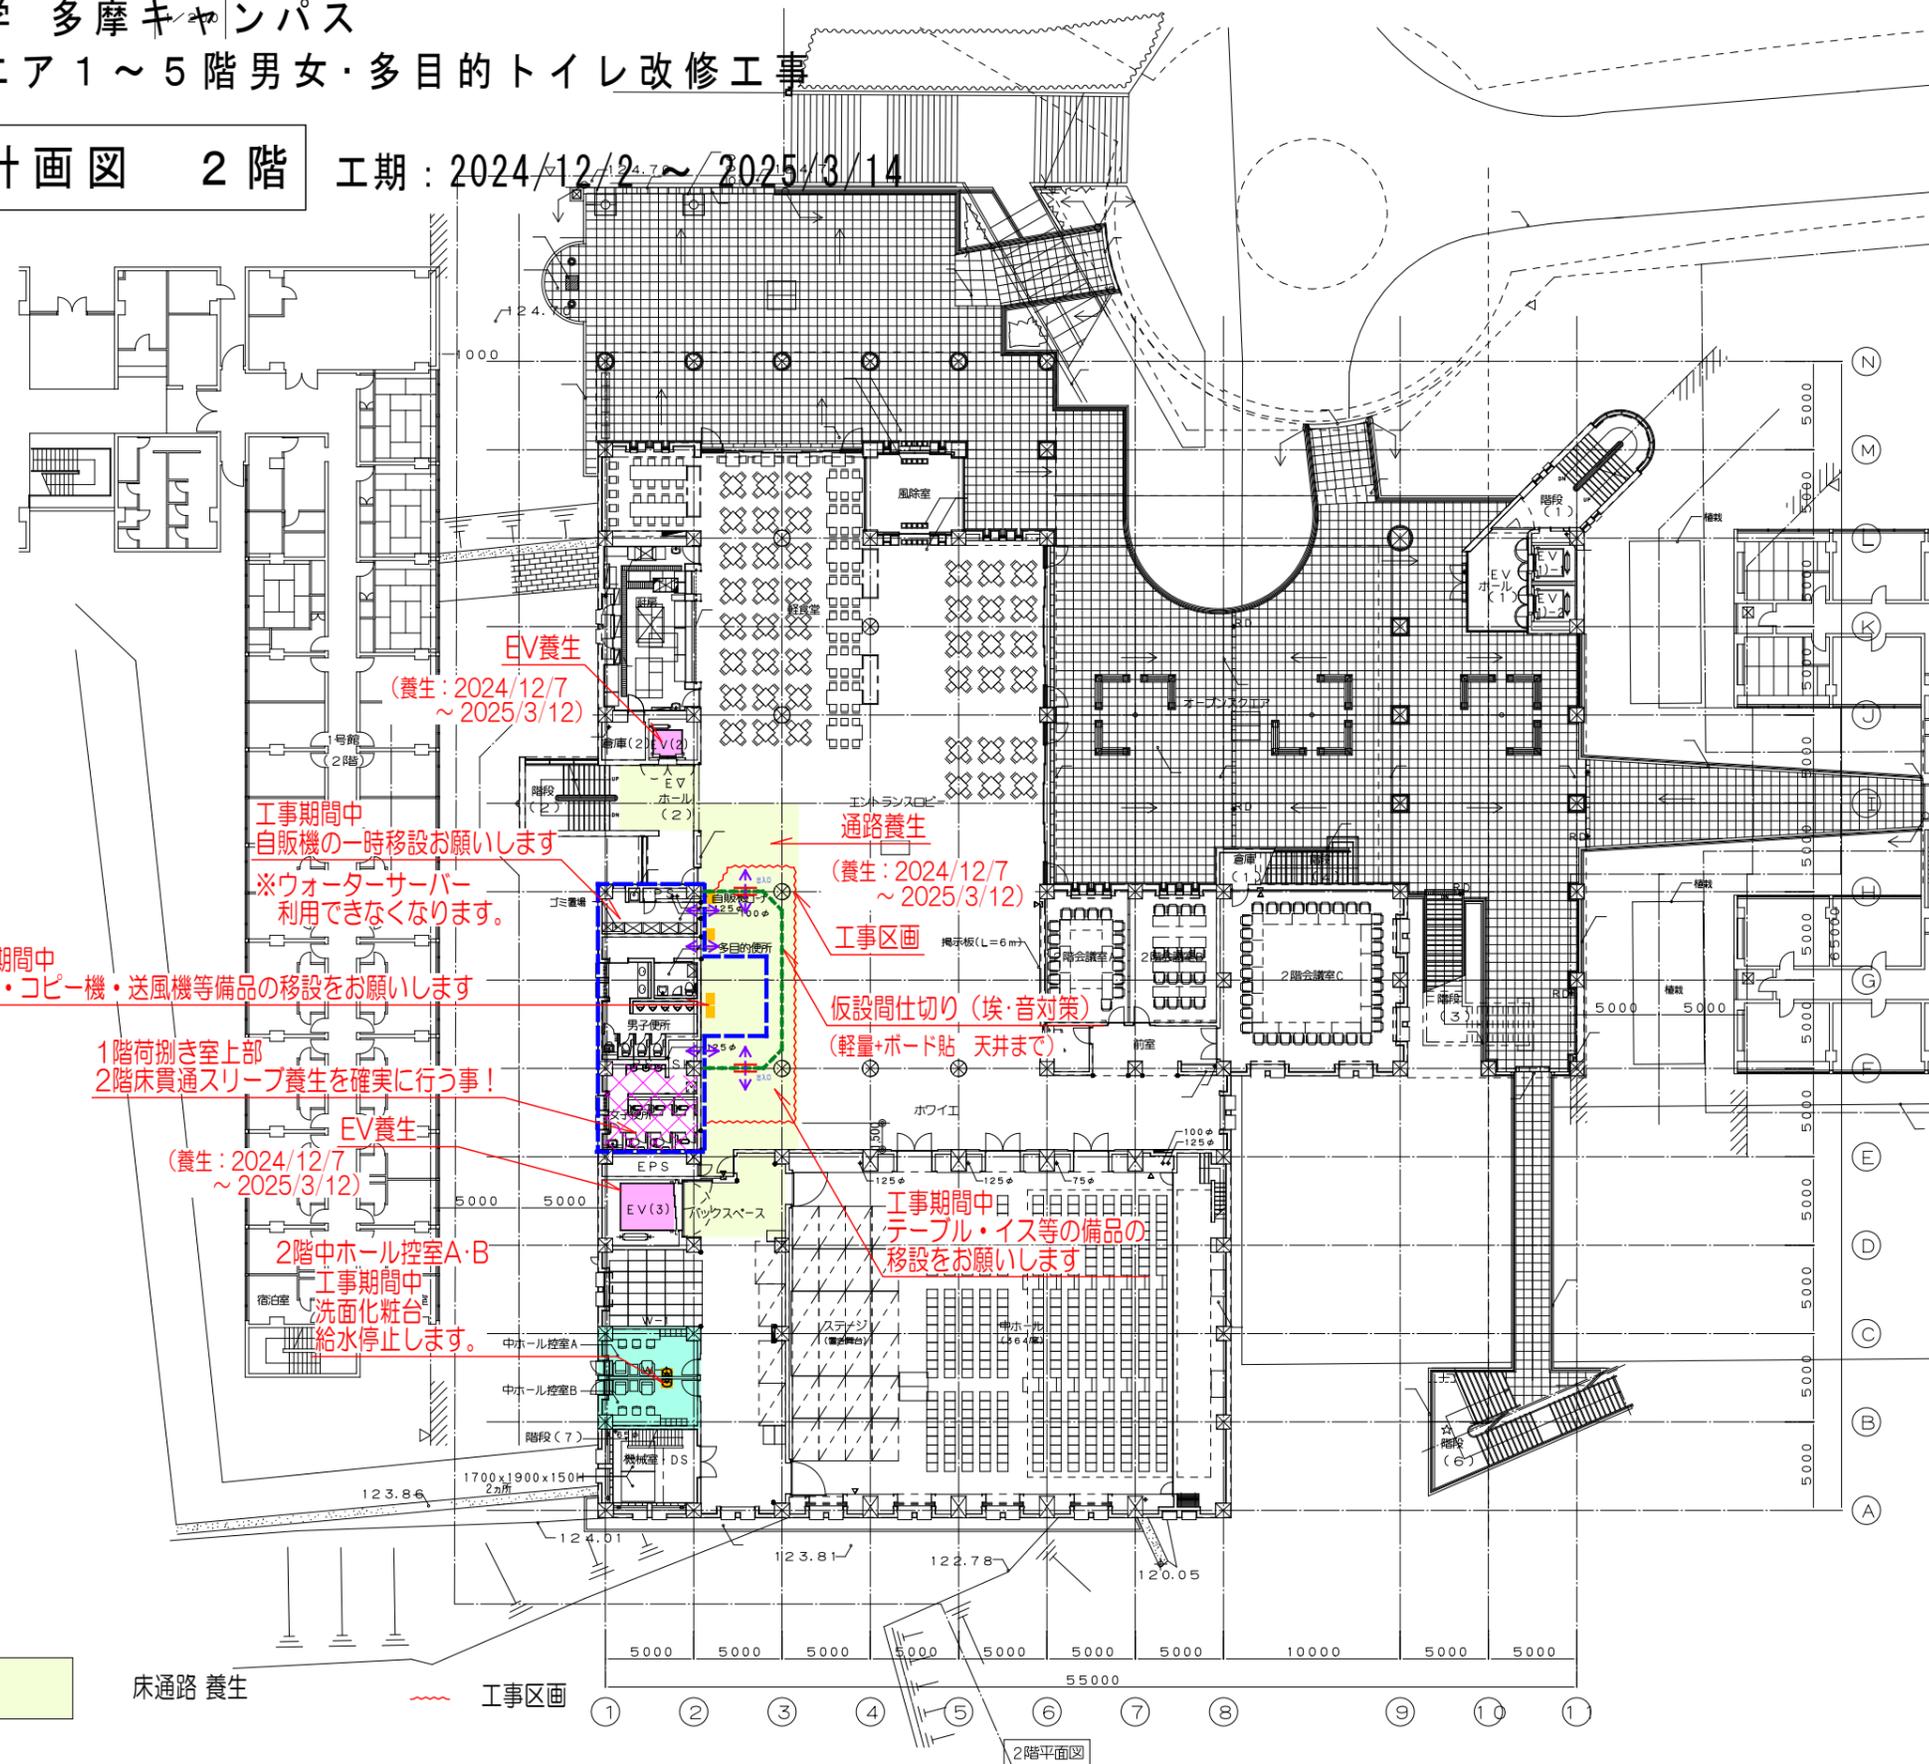

工事中
AED・コピー機・送風機等備品の移設をお願いします

1階荷捌き室上部
2階床貫通スリーブ養生を確実に！

EV養生
(養生：2024/12/7
～2025/3/12)

2階中ホール控室A・B
工事中
洗面化粧台
給水停止します。



EV養生
(養生：2024/12/7
～2025/3/12)

工事中
自販機の一時的移設をお願いします
※ウォーターサーバー
利用できなくなります。

通路養生
(養生：2024/12/7
～2025/3/12)




工事区画
仮設間仕切り (埃・音対策)
(軽量+ボード貼 天井まで)

工事中
テーブル・イス等の備品の
移設をお願いします

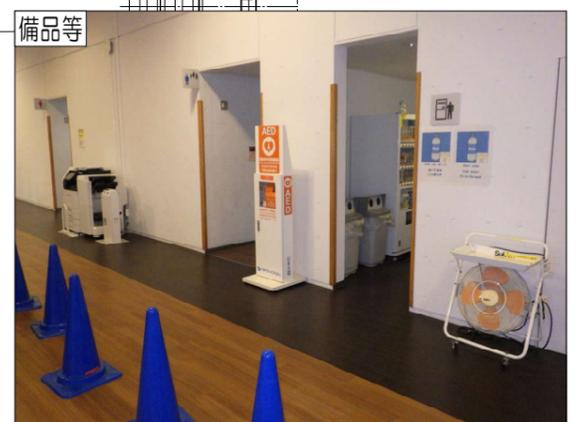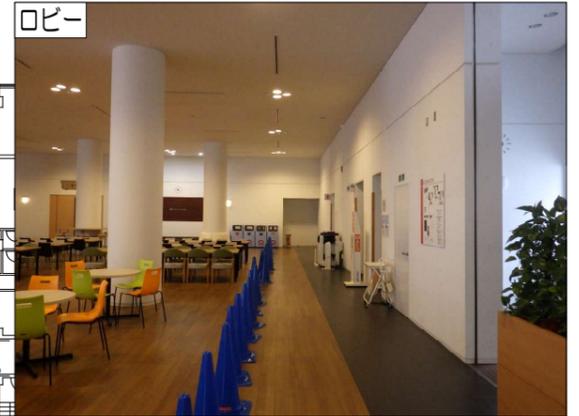

-
- 床通路 養生
-
- 工事区画
-
- EV 養生 (かご内)
- ⊗
- 通行止
-
- 改修工事箇所
-
- 仮設間仕切り
(埃・音対策)
- ←→
- 歩行導線

仮設計画図 3・4階 工期：2024/12/2～2025/3/14

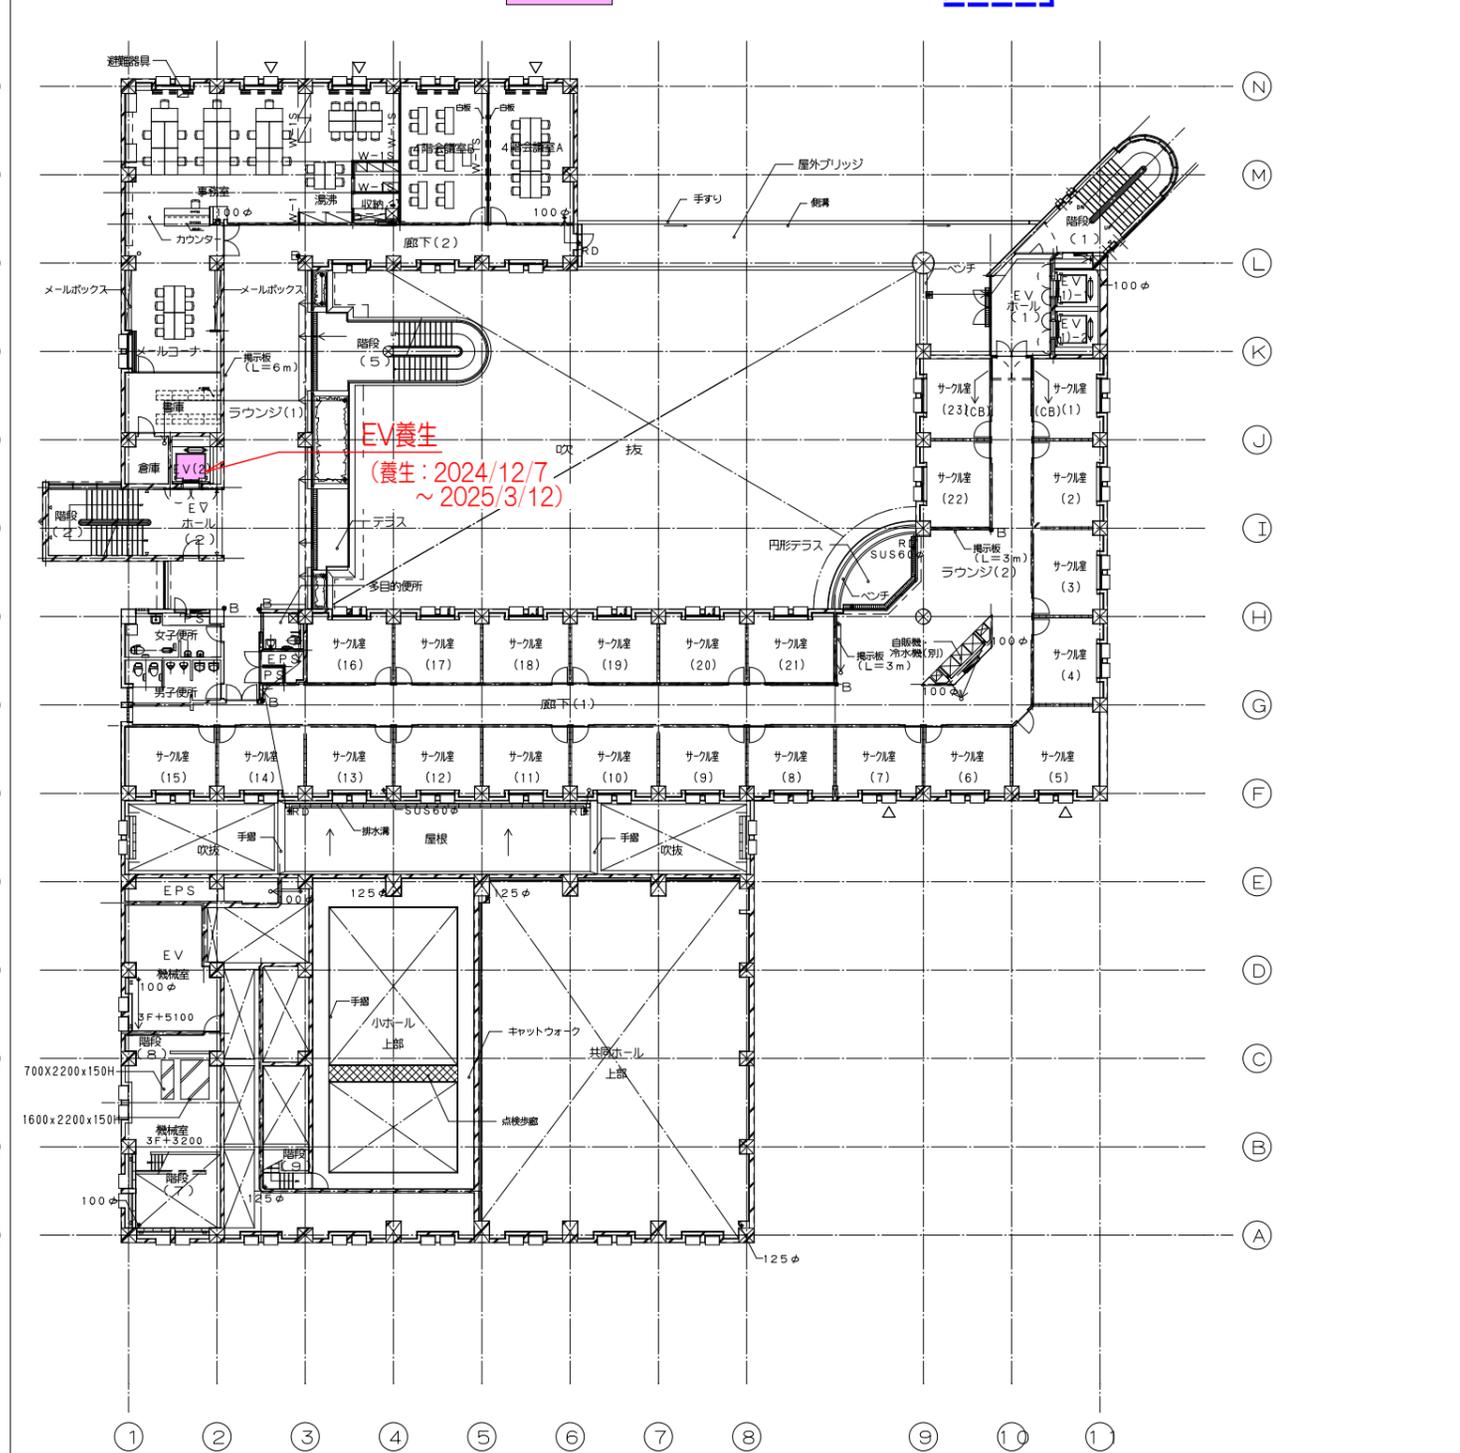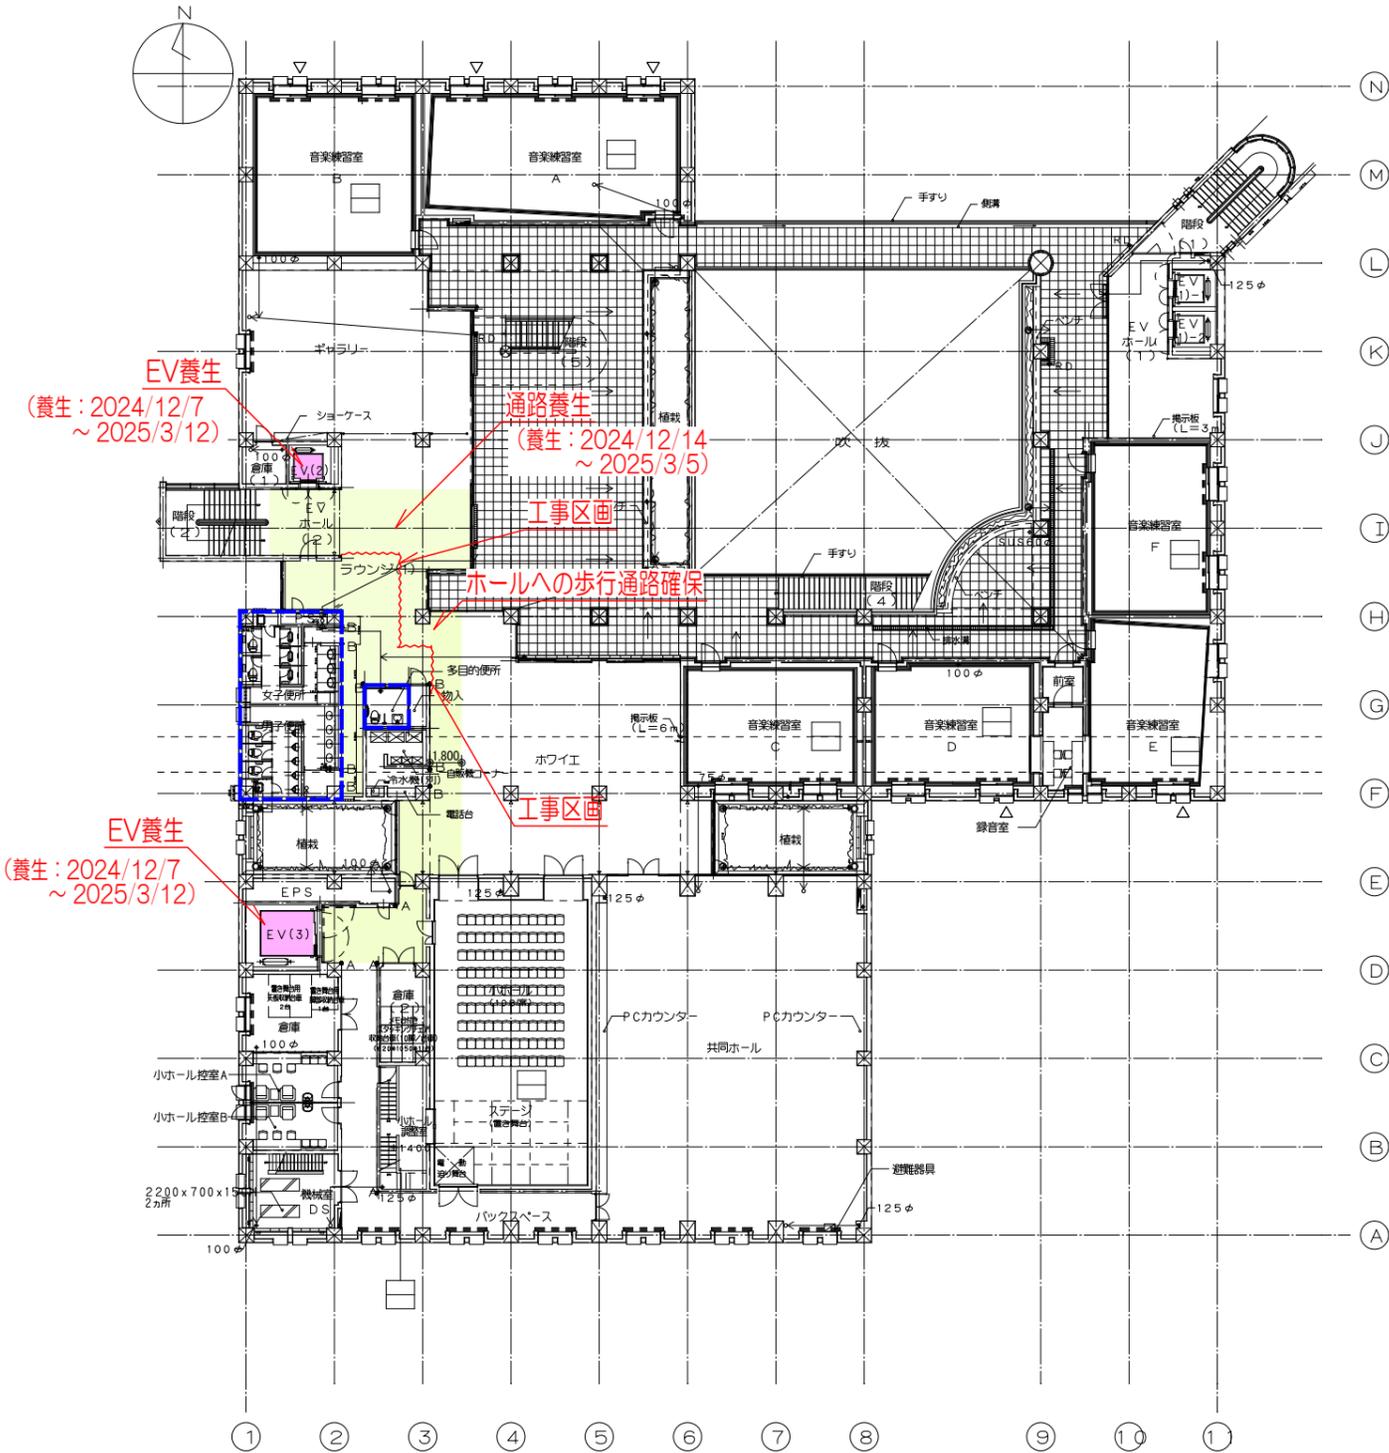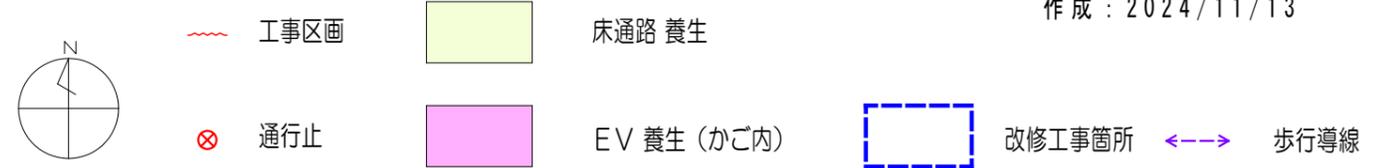

仮設計画図 5・R階 工期：2024/12/2～2025/3/14

