

2024年11月25日

関係者 各位

管財部 調達課

炎の塔外壁補修・屋上防水更新・1～3階男女多目的トイレ改修工事について(トイレ工事のお知らせ)

平素より学内工事にご理解とご協力を賜りありがとうございます。

標記の件、炎の塔外壁補修・屋上防水更新・1～3階男女多目的トイレ改修工事のうち、トイレ工事を下記の通り予定しております。

外壁補修・屋上防水工事と合わせ、工事期間中はご迷惑をお掛けいたしますが、ご理解ご協力の程何卒よろしくお願いいたします。

記

件名 多摩キャンパス炎の塔1～3階男女多目的トイレ改修工事

工事場所 多摩キャンパス炎の塔1～3階トイレ

工事期間 2024年12月9日(月)～2025年3月14日(金) (予定)

工事会社 東急建設株式会社(担当:長井氏)

問合せ先 管財部調達課 井上・黛・矢崎・山 (内線 2154)

備考

- ・12月9日～3月14日まで、各階トイレ及び湯沸室が利用不可となります。
- ・1階湯沸室に設置している自動販売機は、1階コピー機コーナーに移設します。
- ・著しい騒音や振動が伴う作業は、夜間工事とします。
- ・2階南側ロビー、メインエントランス前(屋外)に資材置き場を設置します。
- ・詳細は、添付の工程表及び仮設計画図をご参照ください。
- ・安全には十分に留意し作業いたしますので、ご理解とご協力の程をよろしくお願いいたします。

以上

工事計画:全体仮設計画


学内関係者様の安全確保、執務環境に配慮します。

●作業所事務所・休憩所設置計画

- ・館内の1Fを借用させていただき、トイレは7号館B1階(施工箇所近く)を借用致します。
- ・外部からの出入り部の床面にはシート養生を施し、マットを敷設します。
- ・工事期間中は鍵の借用をさせていただきます。
- ・喫煙所はカルバート上駐車場内、または9号館1階奥の指定場所にさせていただきます。

●搬出入車両動線計画

- ・正門坂からの搬出入車両動線がメイン動線となります。
- ・炎の塔1階北側を搬出入口とし、台車等を使用し運搬します。
- ・一番広く歩車分離されている正門坂からの搬出入を行うことで、より安全確保が可能となります。
- ・学内関係者との交差部分については安全確保を確実にを行い、学内制限速度を遵守し通行します。
- ・入出庫時には誘導員を配置します。

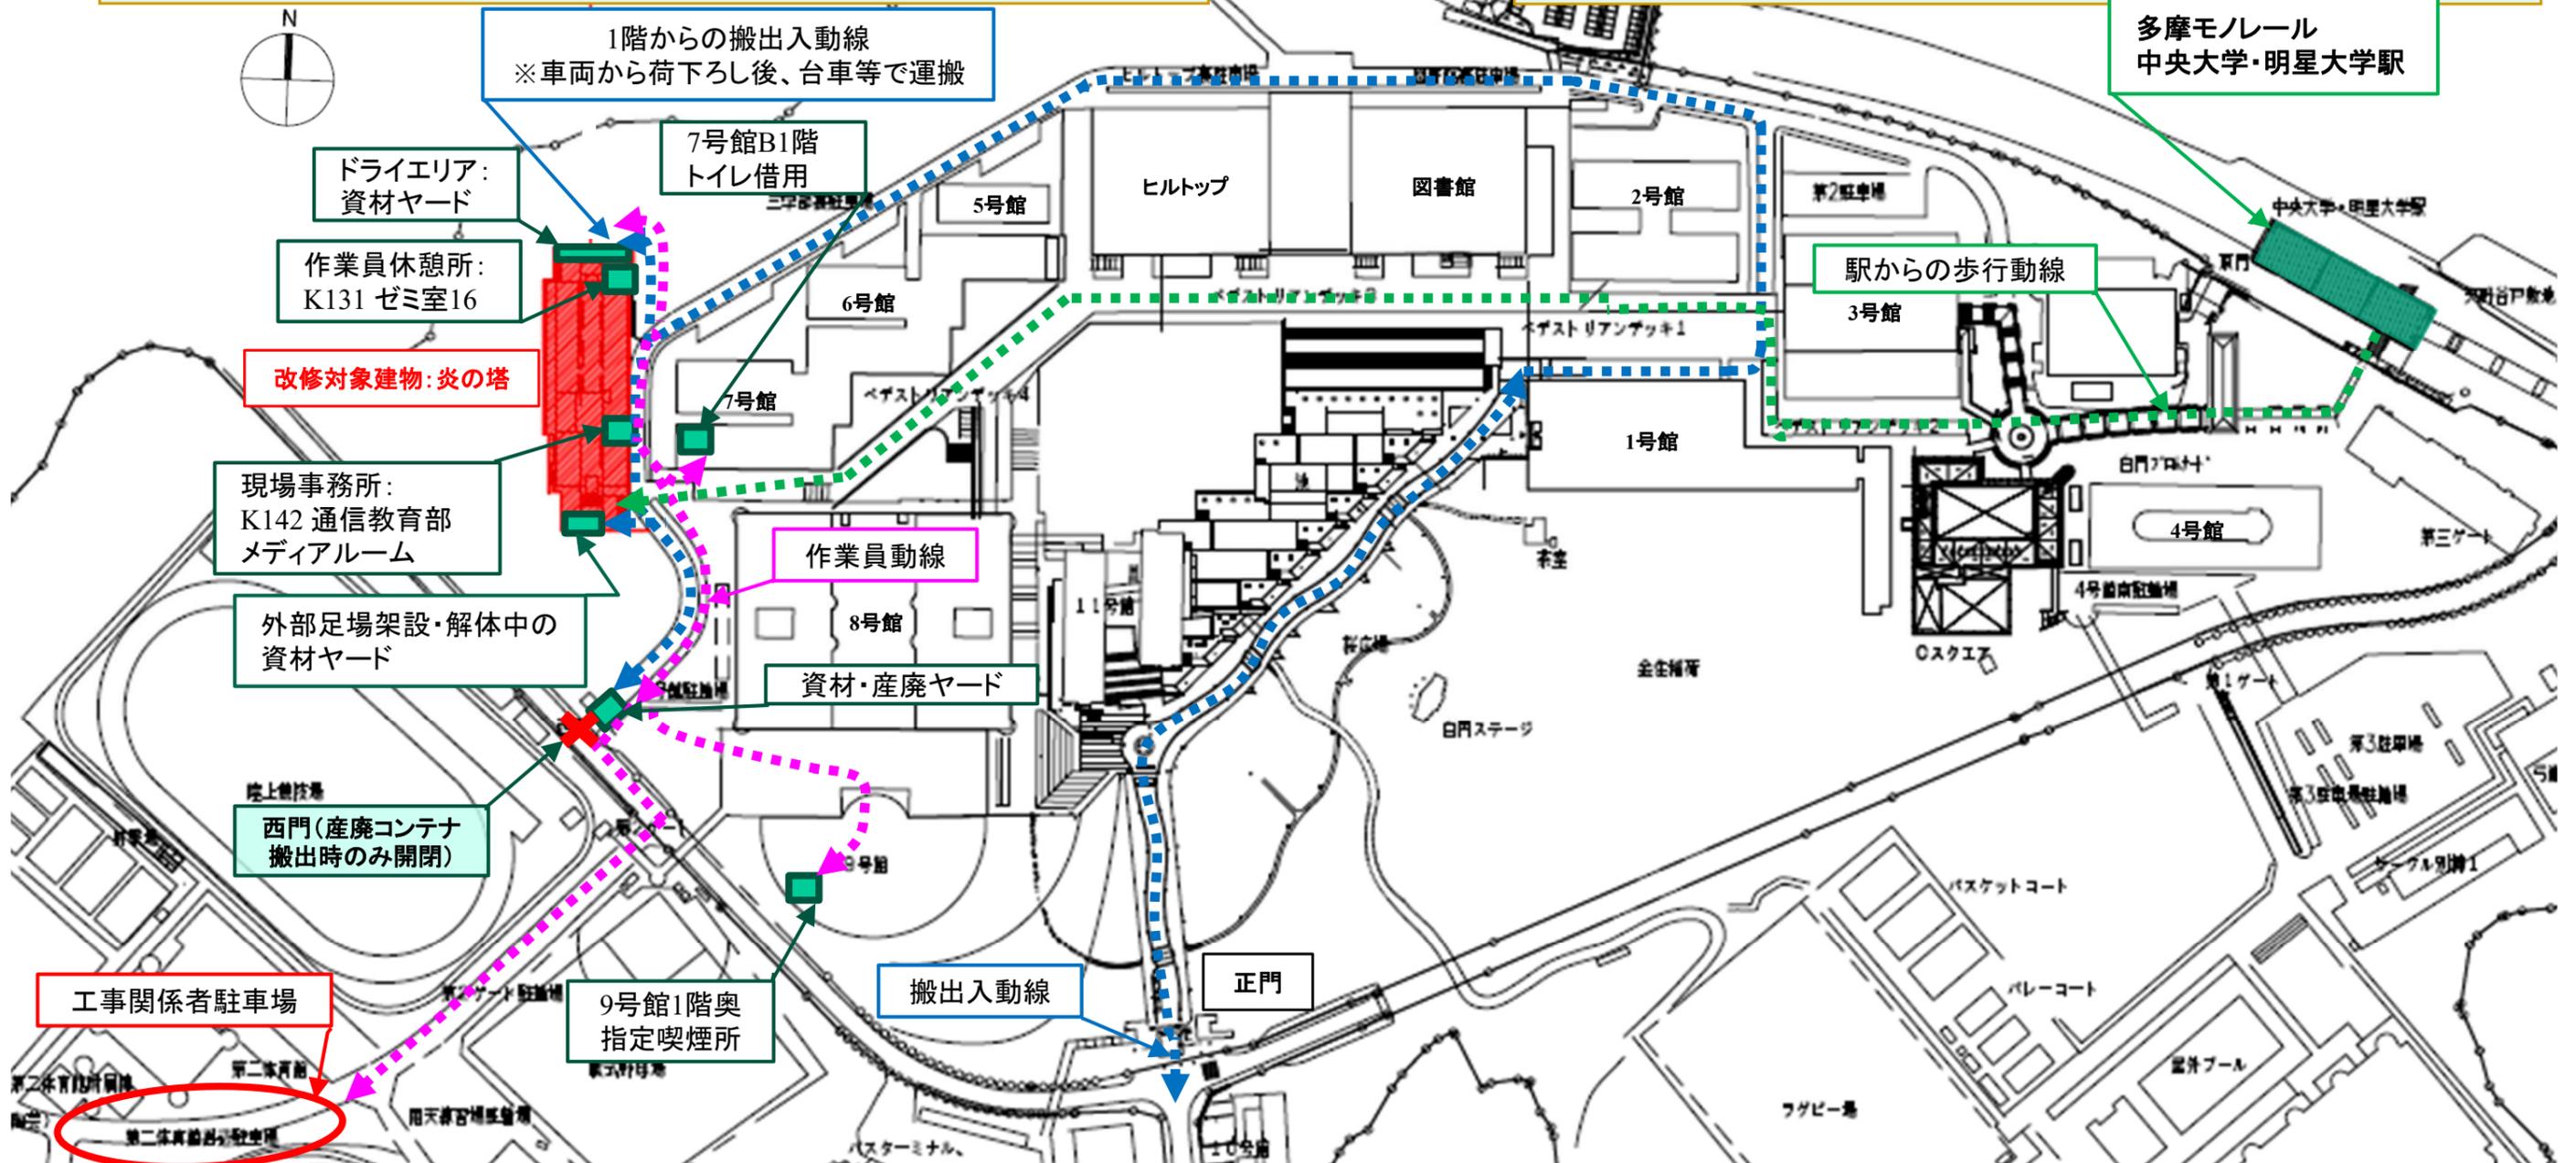

工事計画：1～3階男女多目的 トイレ改修工事

中央大学多摩キャンパス炎の塔外壁補修・屋上防水更新
1～3階男女多目的トイレ改修工事




「建てる」を超え、未来を生み出す。



1階 平面図

凡例

- 資材置場 : 床養生範囲 :
- 工事範囲
(立入禁止) : 使用ELV
階段 :
- 工事範囲 : 搬出入動線 :

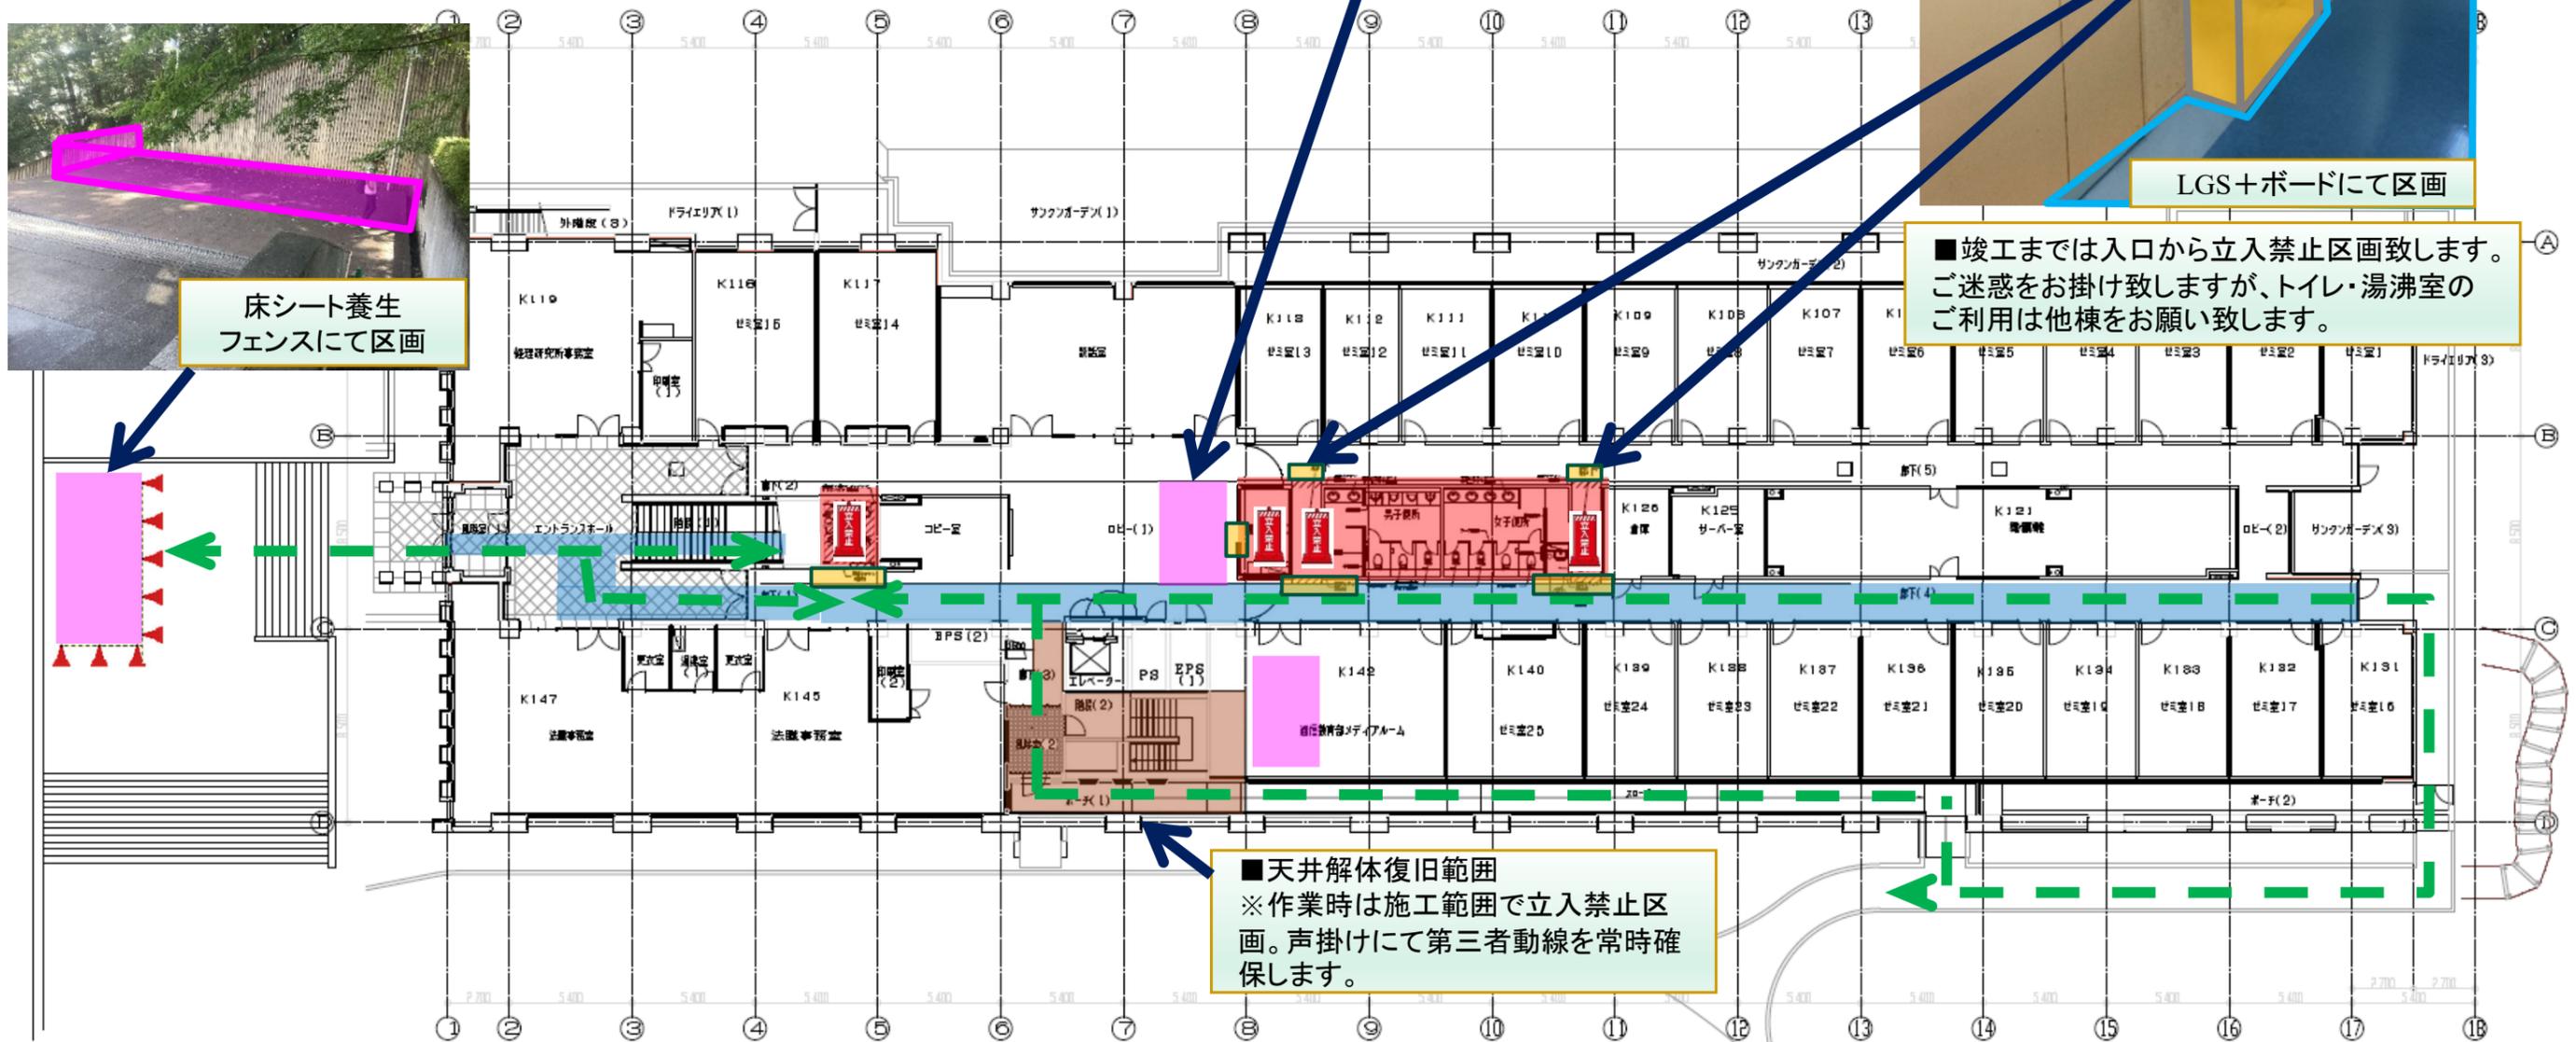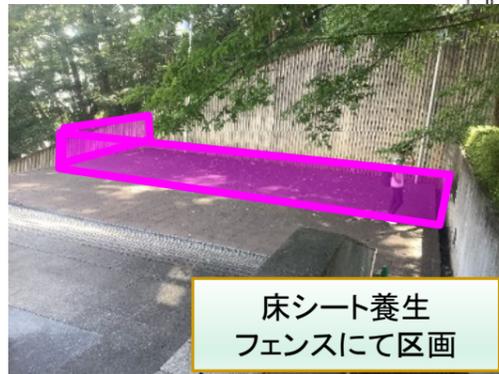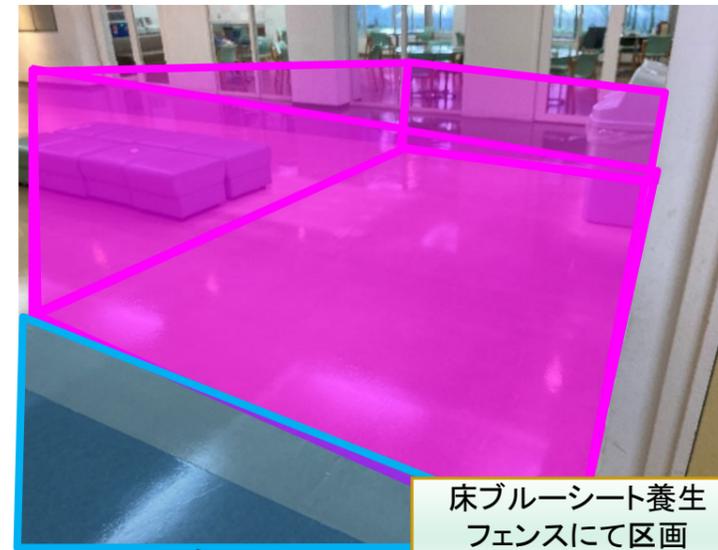

■ 竣工までは入口から立入禁止区画致します。
ご迷惑をお掛け致しますが、トイレ・湯沸室の
ご利用は他棟をお願い致します。

■ 天井解体復旧範囲
※ 作業時は施工範囲で立入禁止区
画。声掛けにて第三者動線を常時確
保します。




工事計画：1～3階男女多目的 トイレ改修工事

中央大学多摩キャンパス炎の塔外壁補修・屋上防水更新
1～3階男女多目的トイレ改修工事

2・3階 平面図

凡例

- 資材置場 : 床養生範囲 :
- 工事範囲 (立入禁止) : 使用ELV階段 :
- 工事範囲 : 搬出入動線 :

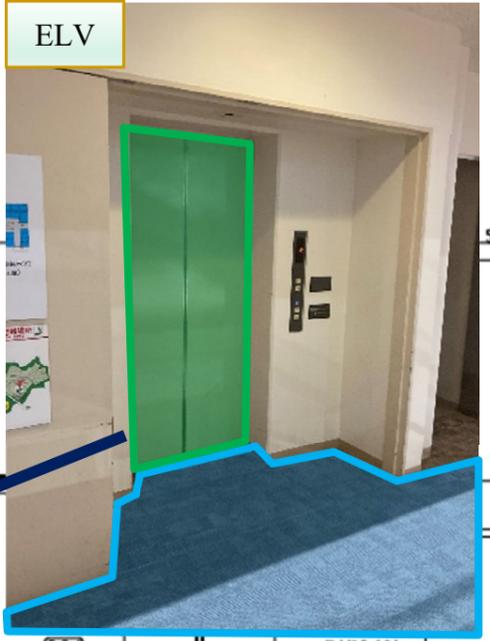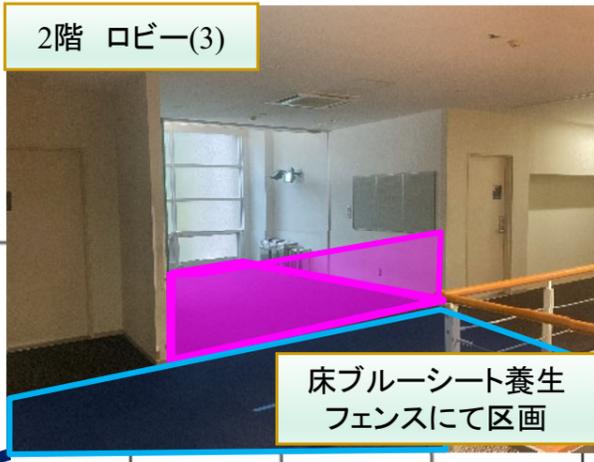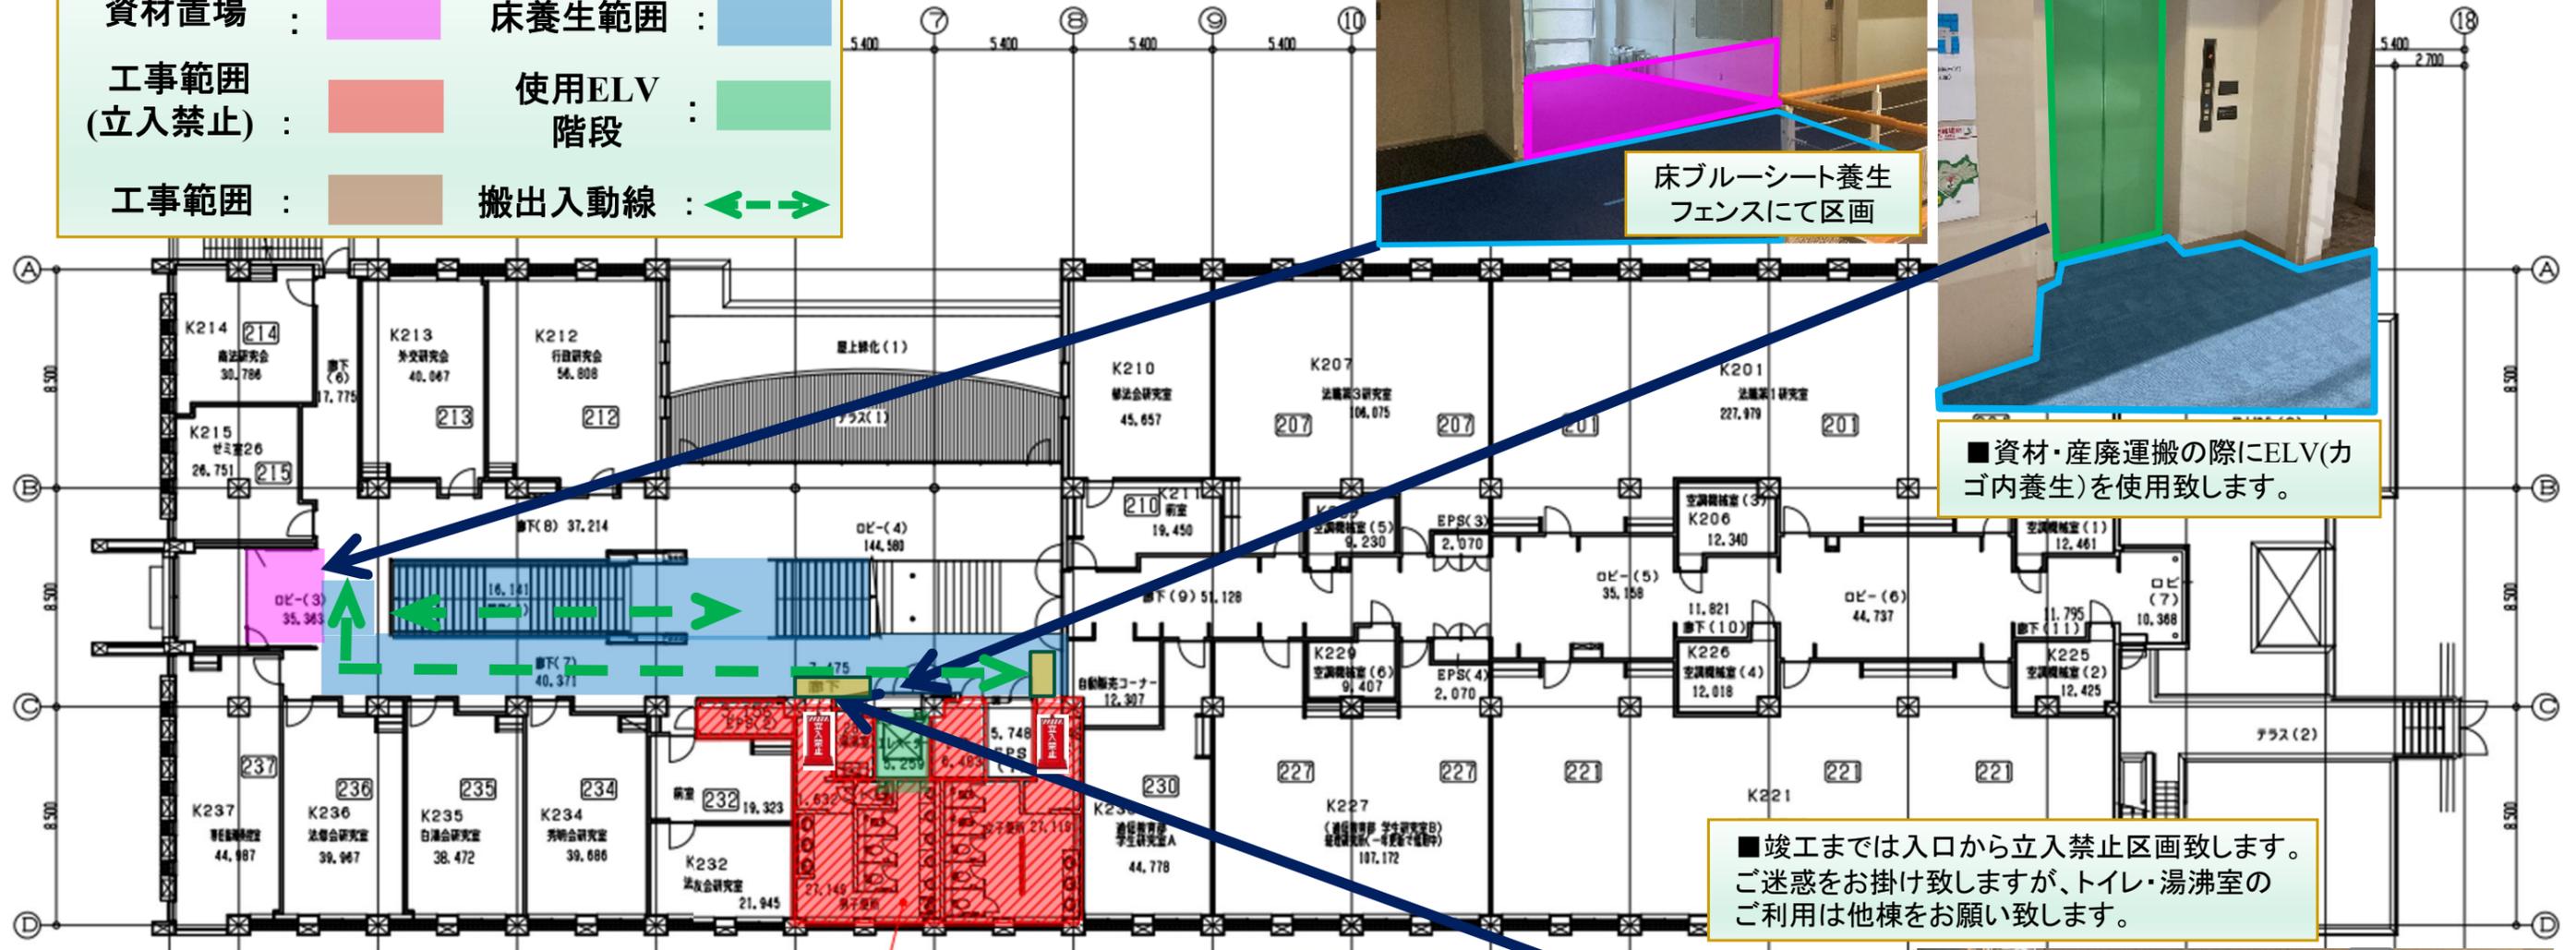

■竣工までは入口から立入禁止区画致します。ご迷惑をお掛け致しますが、トイレ・湯沸室のご利用は他棟をお願い致します。

