

2025 年 2 月 7 日

関係各位

管財部

後樂園キャンパス 1 号館建替工事に伴うキャンパス内動線計画について【お知らせ】

標記の件につきまして、下記及び別紙の通り、後樂園キャンパス 1 号館建替工事に伴うキャンパス内動線計画についてお知らせ致します。建物の竣工を迎えましたが、旧 1 号館の解体工事およびキャンパス内全体での外構工事が今後も続いて参ります。2027 年 2 月下旬頃まで工事が継続するため、引き続き、ご迷惑をお掛け致しますが、利用者の安全には十分に留意致しますので、ご理解とご協力のほどを何卒お願い申し上げます。

記

■今後のキャンパス内動線計画については、2025 年 1 月～2027 年 2 月(予定)までの各期間において、動線計画が段階的に変化いたします。今回のお知らせでは、2025 年 1 月～9 月初旬までの動線計画のお知らせとなります。(※詳細は別紙をご参照ください。)

今後の期間の動線計画につきましては、追ってご連絡をさせていただきます。

- ・ 作業時間：原則として、8 時～18 時(予定)



※土曜日や祝日は作業を行います、原則として日曜日は休工となります。

- ・ 施 工 者：株式会社 奥村組

- ・ 備 考：1. 別紙の詳細につきましては、今後の工事進捗等によっては、変更等が生じる可能性がございますことあらかじめご承知おきください。変更等が生じた際には、改めて周知をさせていただきます。
- 2. 各期間において、原則、キャンパス内での歩行者動線は確保していますが、学校車両動線は一部通行禁止期間がございますこと、あらかじめご承知おきください。
- 3. 2025 年 2 月 17 日～3 月末日の期間は、旧 1 号館から新 1 号館への移転作業に伴い、旧 1 号館と 2 号館との間にクレーン車を設置しての搬出作業を実施いたします。詳細は別紙をご参照ください。

以上


ローリング計画図 2025年 1月 ~ 2025年 3月末

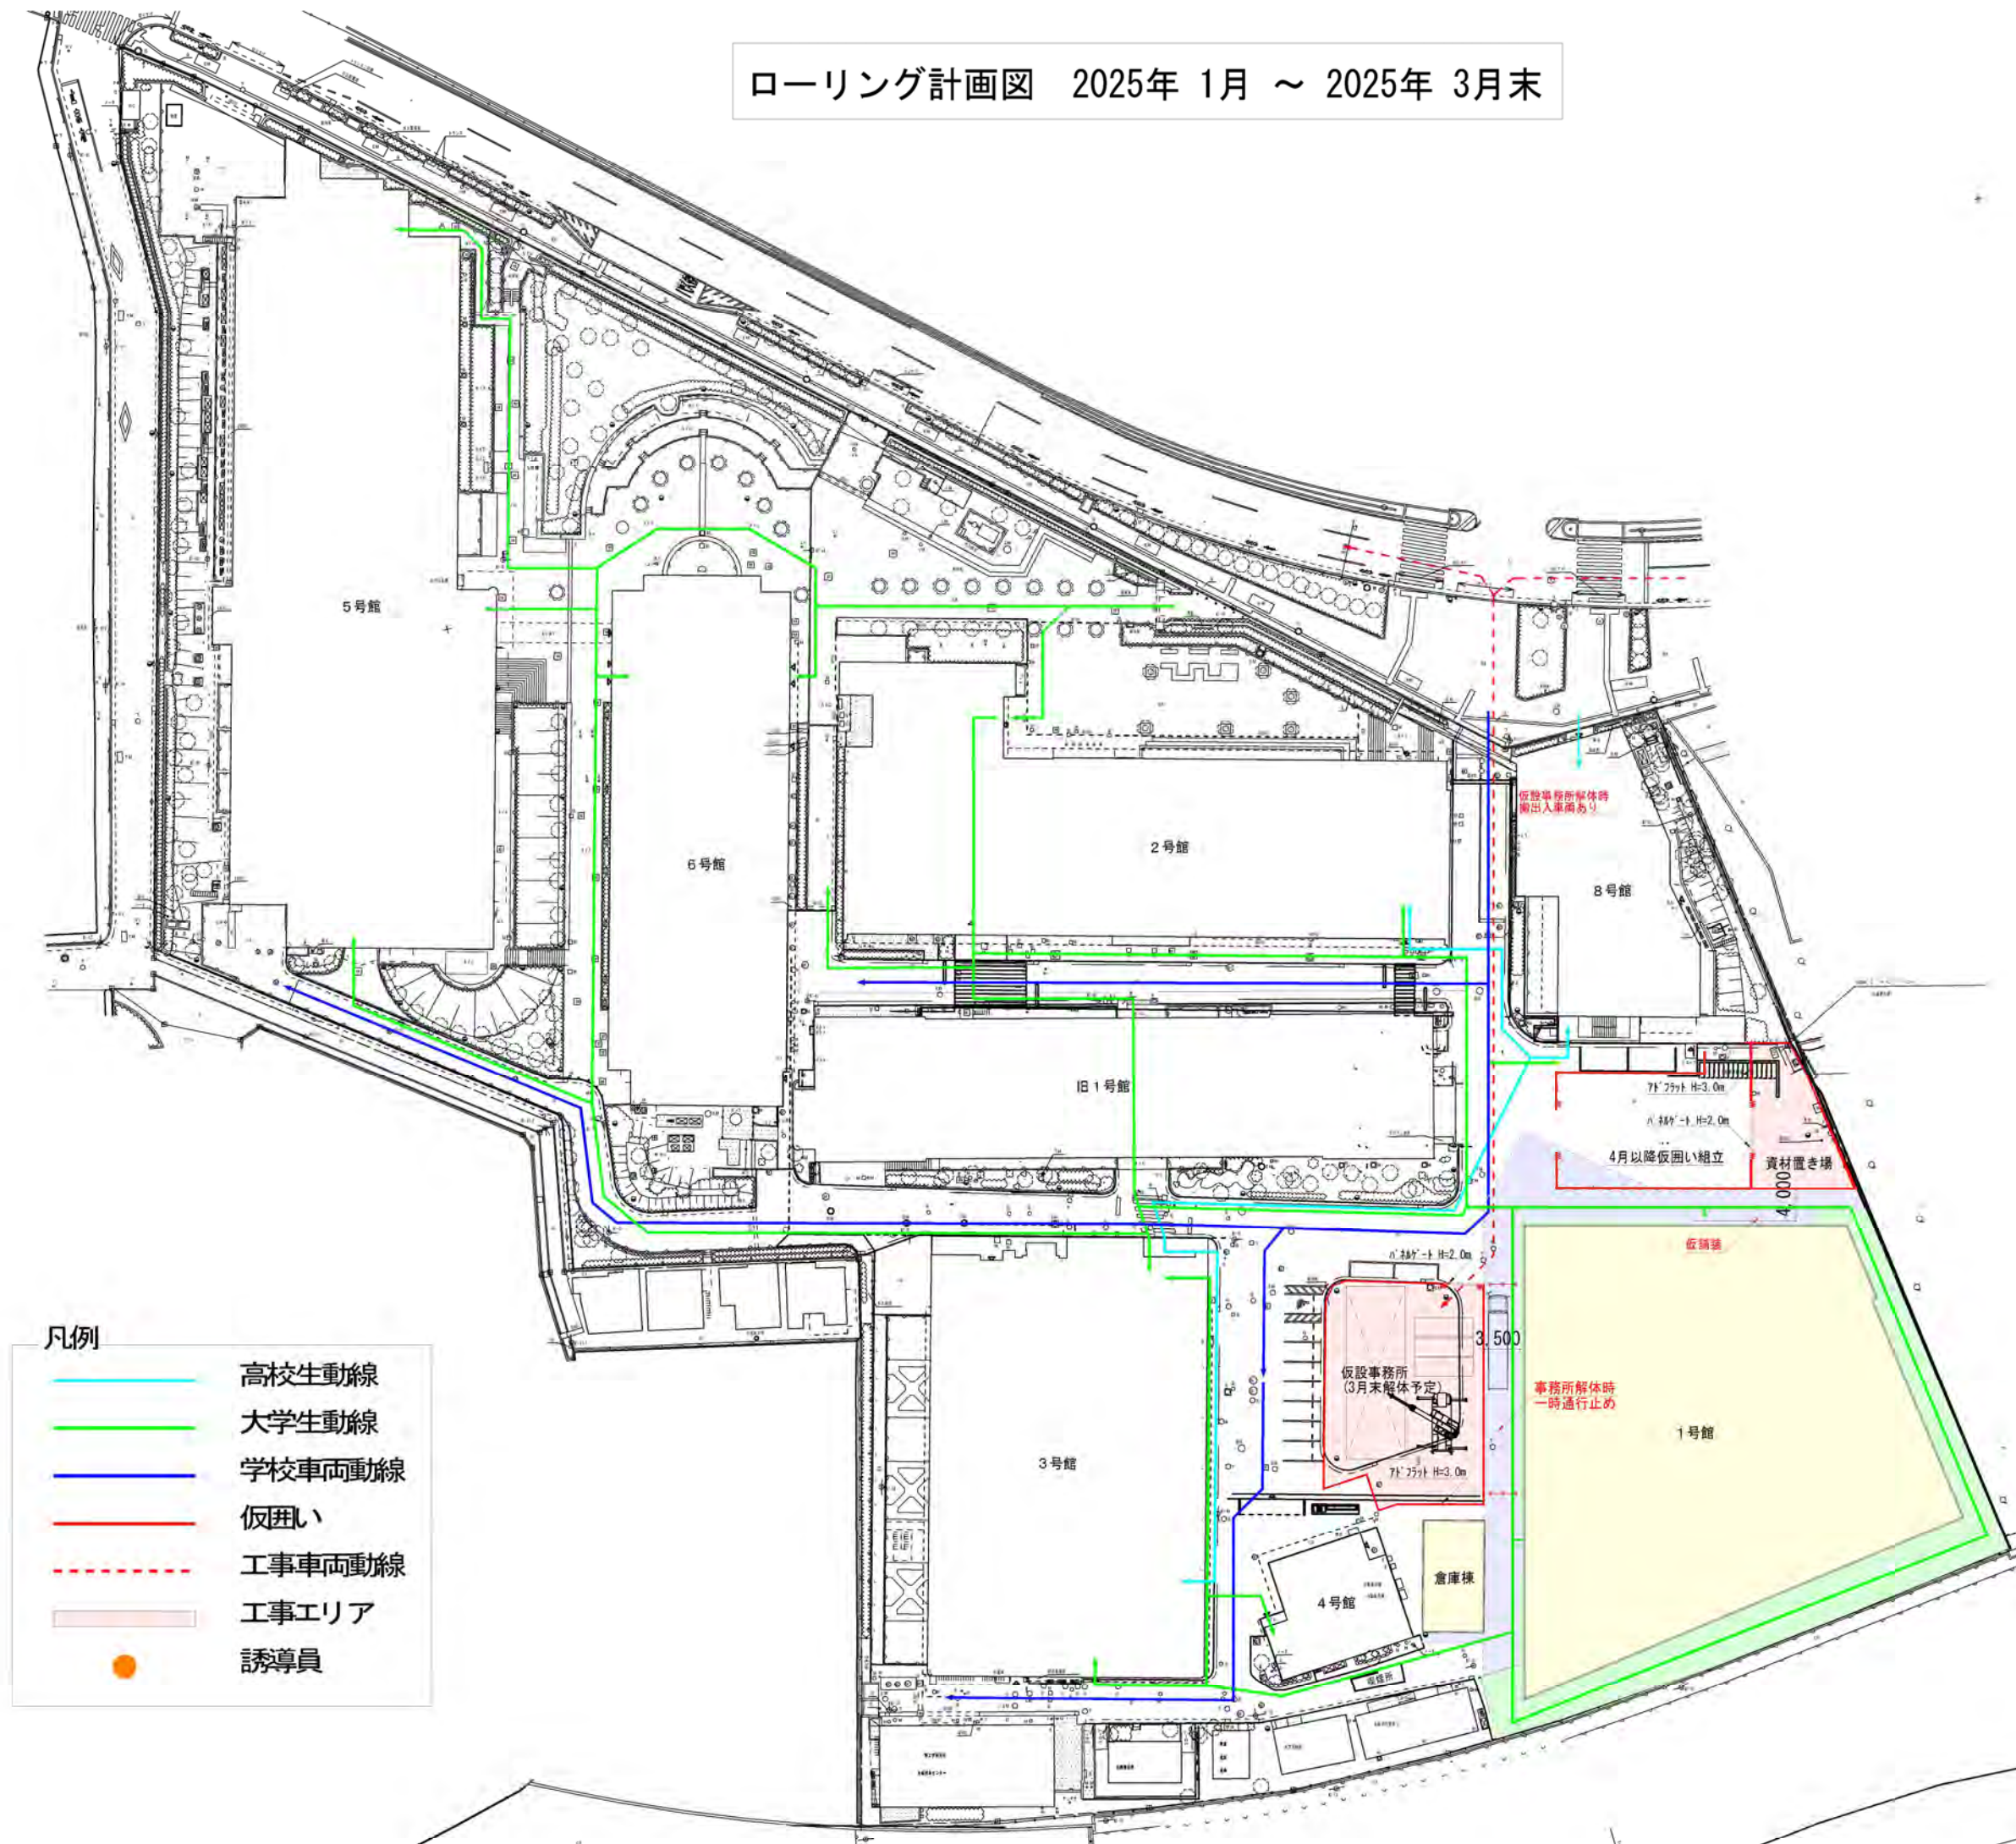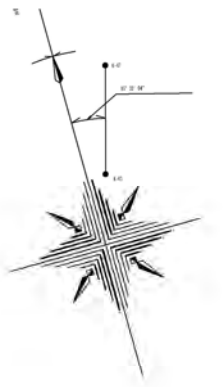



凡例

- 高校生動線
- 大学生動線
- 学校車両動線
- 仮囲い
- 工事車両動線
- 工事エリア
- 誘導員



ローリング計画図 2025年 4月
～ 2025年 8月（オープンキャンパスまで）

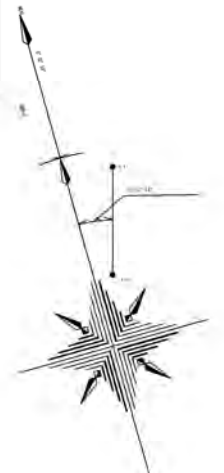

- 凡例
- 高校生動線
 - 大学生動線
 - 学校車両動線
 - 仮用い
 - 工事車両動線
 - 工事エリア
 - 誘導員

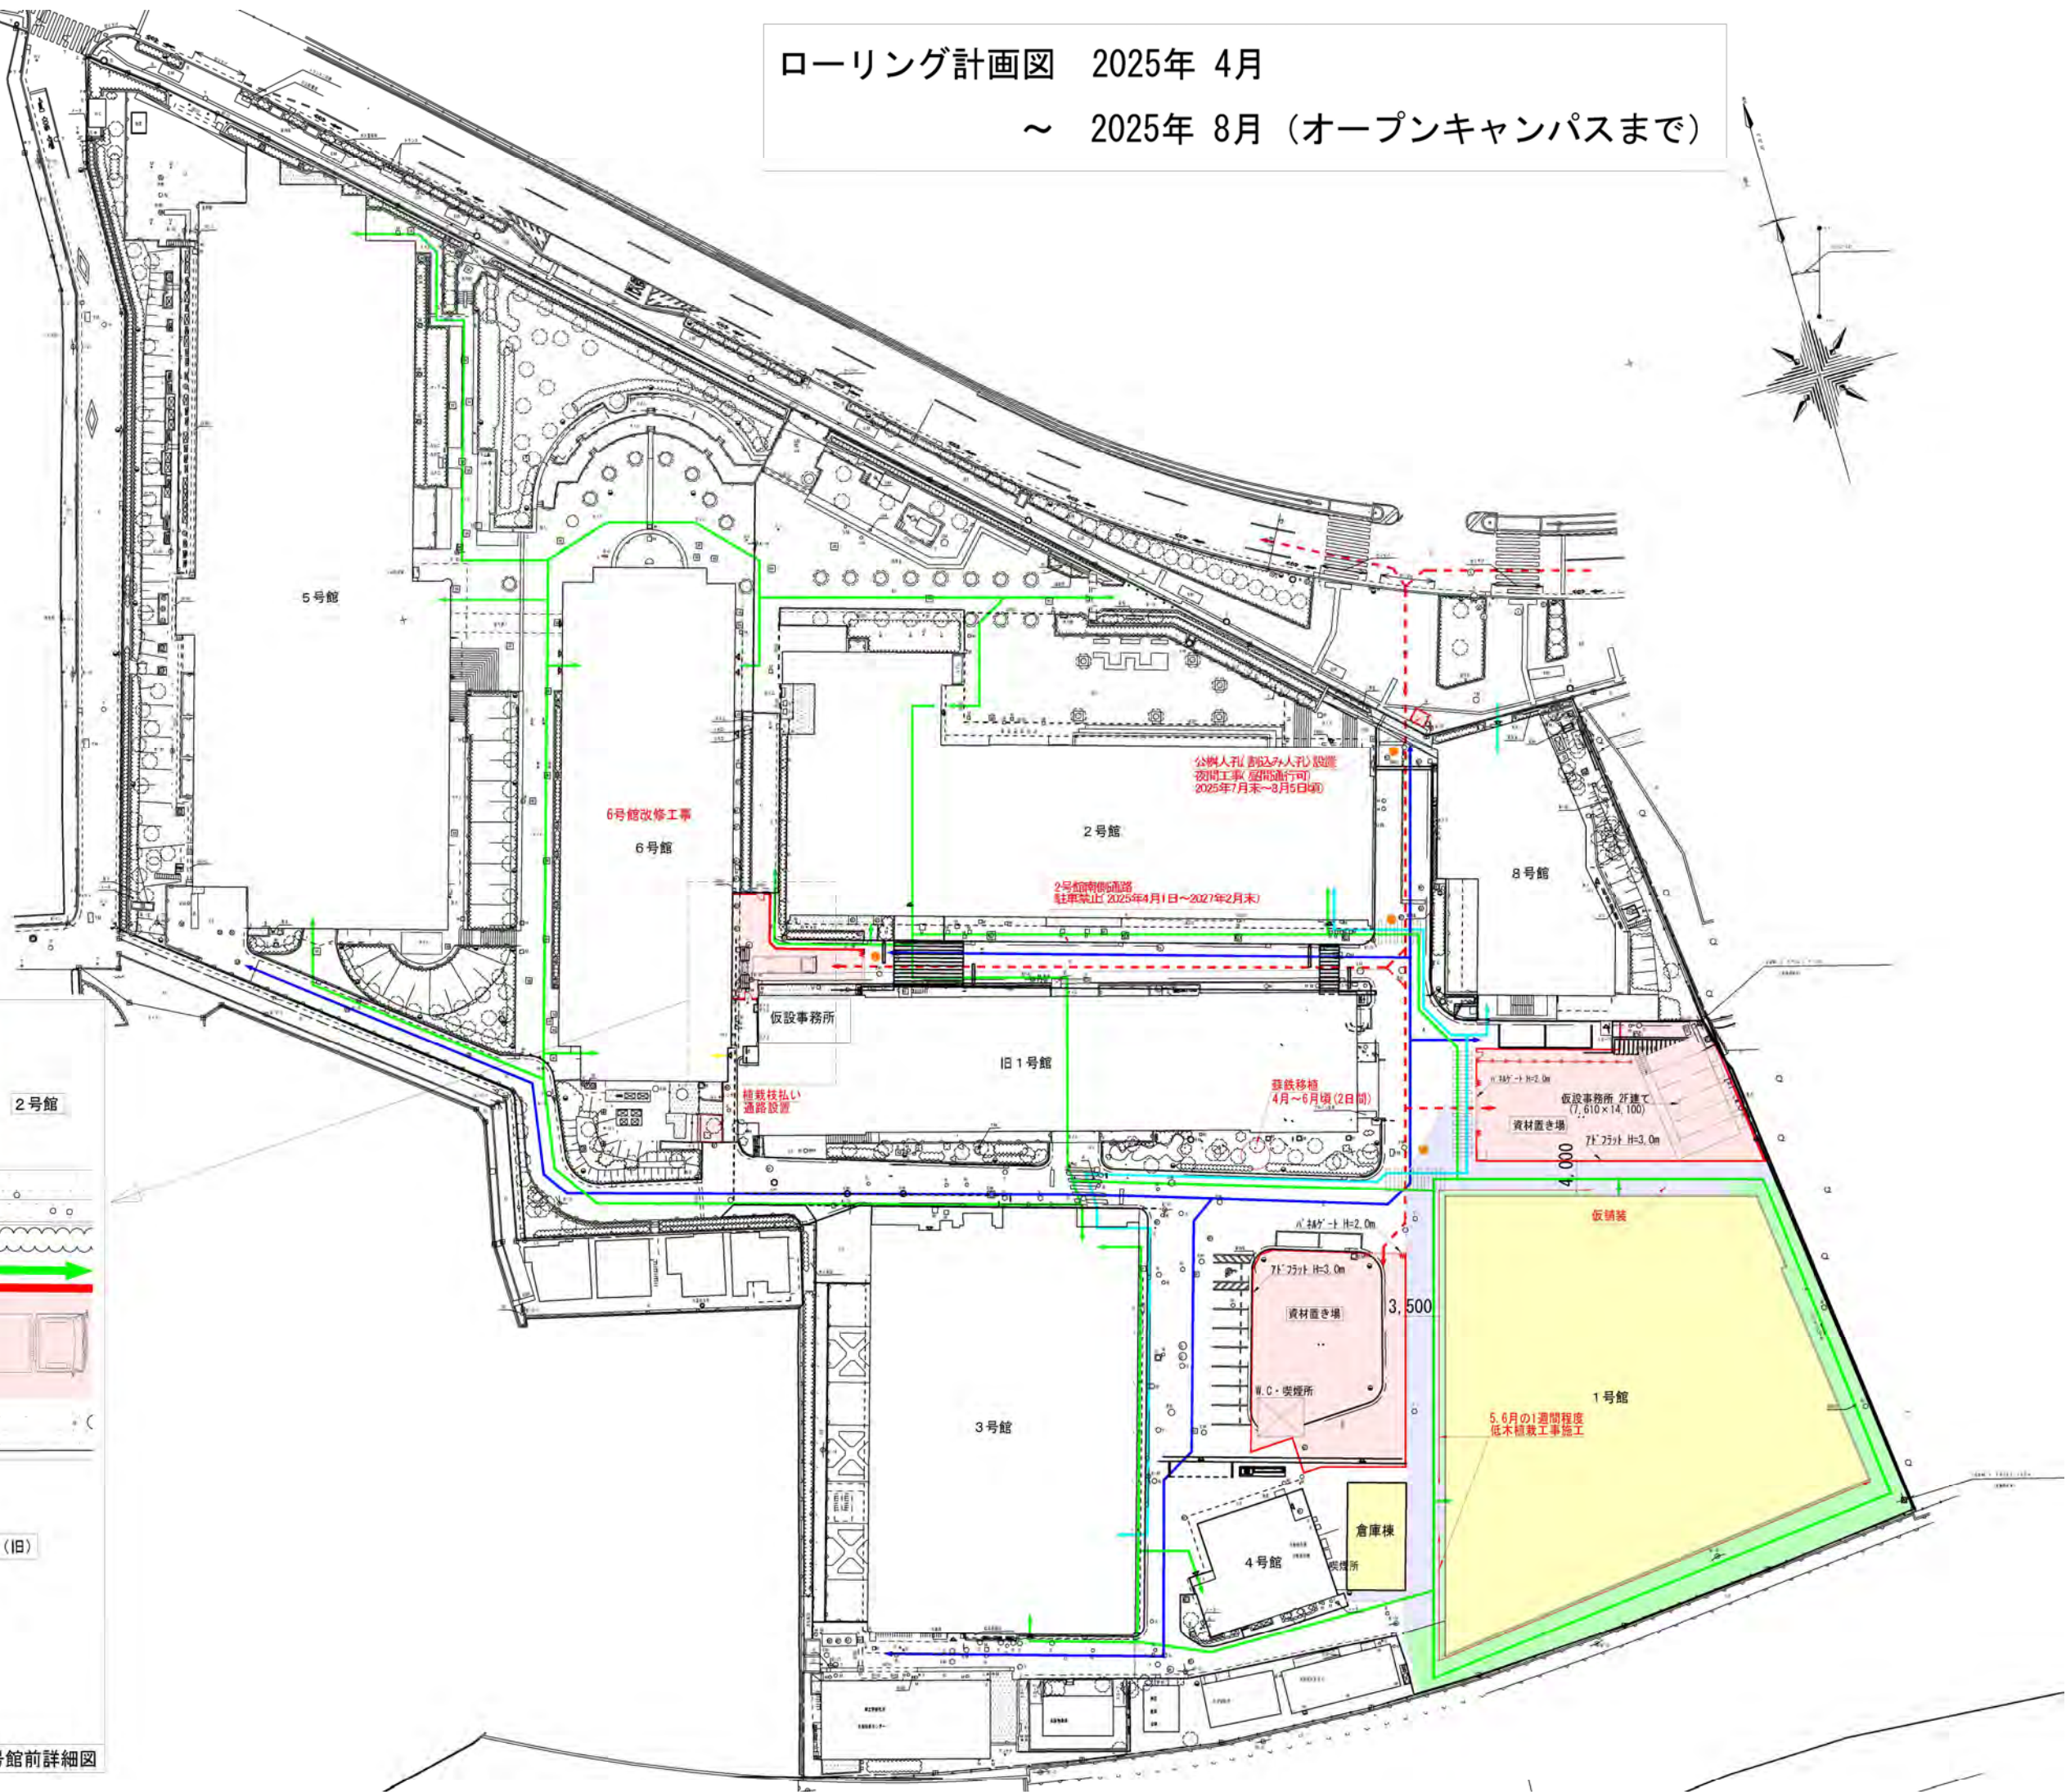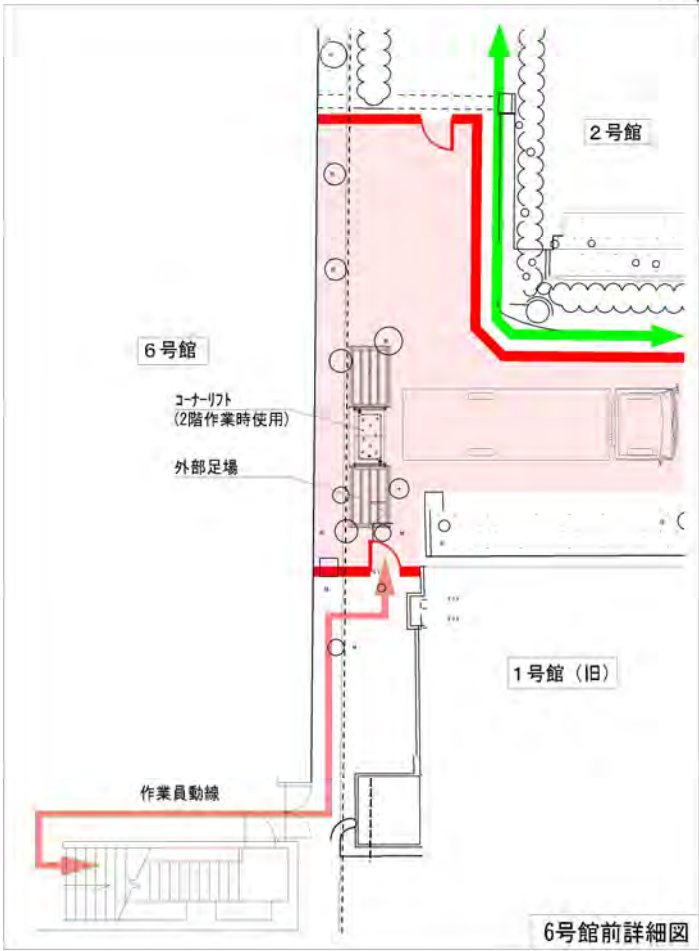



ローリング計画図 2025年 8月(オープンキャンパス後)
～ 2025年 8月18日(夏季休校中)

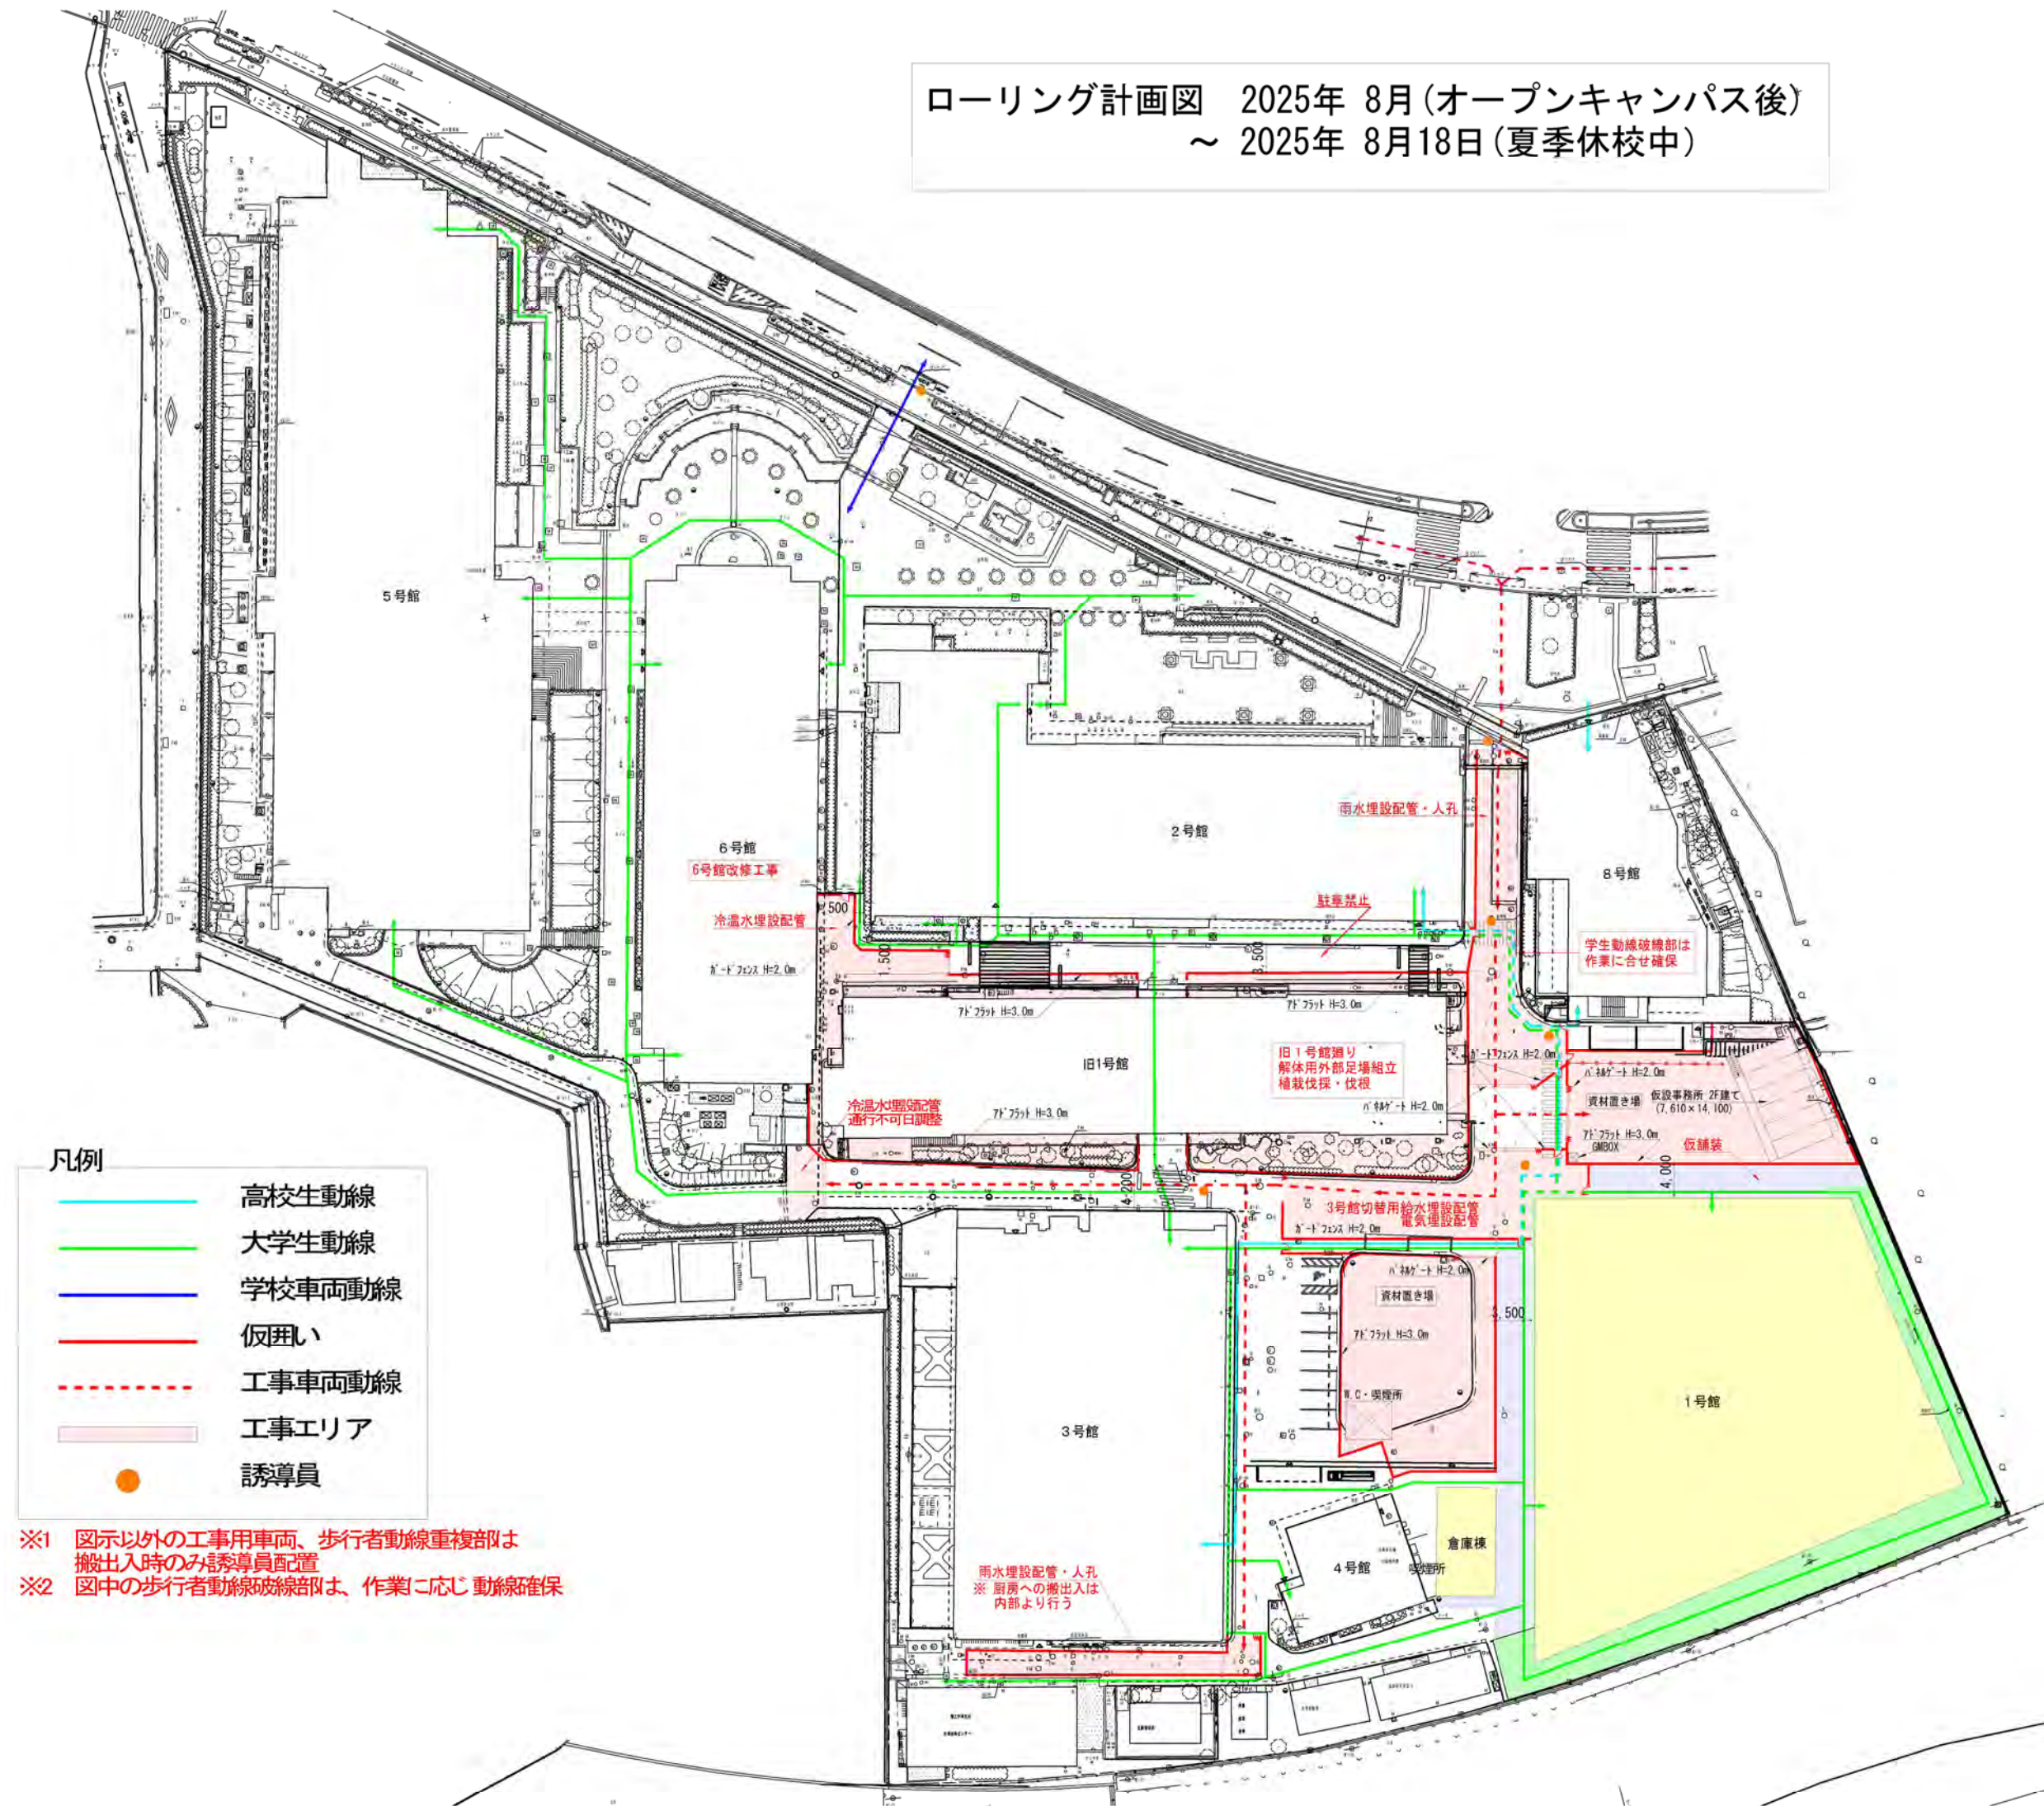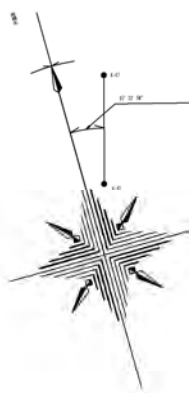

- 凡例
- 高校生動線
 - 大学生動線
 - 学校車両動線
 - 仮囲い
 - 工事車両動線
 - 工事エリア
 - 誘導員


※1 図示以外の工事用車両、歩行者動線重複部は搬出入時のみ誘導員配置
※2 図中の歩行者動線破線部は、作業に応じ動線確保

ローリング計画図 2025年 8月19日(夏季休校後) ~ 2025年 8月31日(仮)

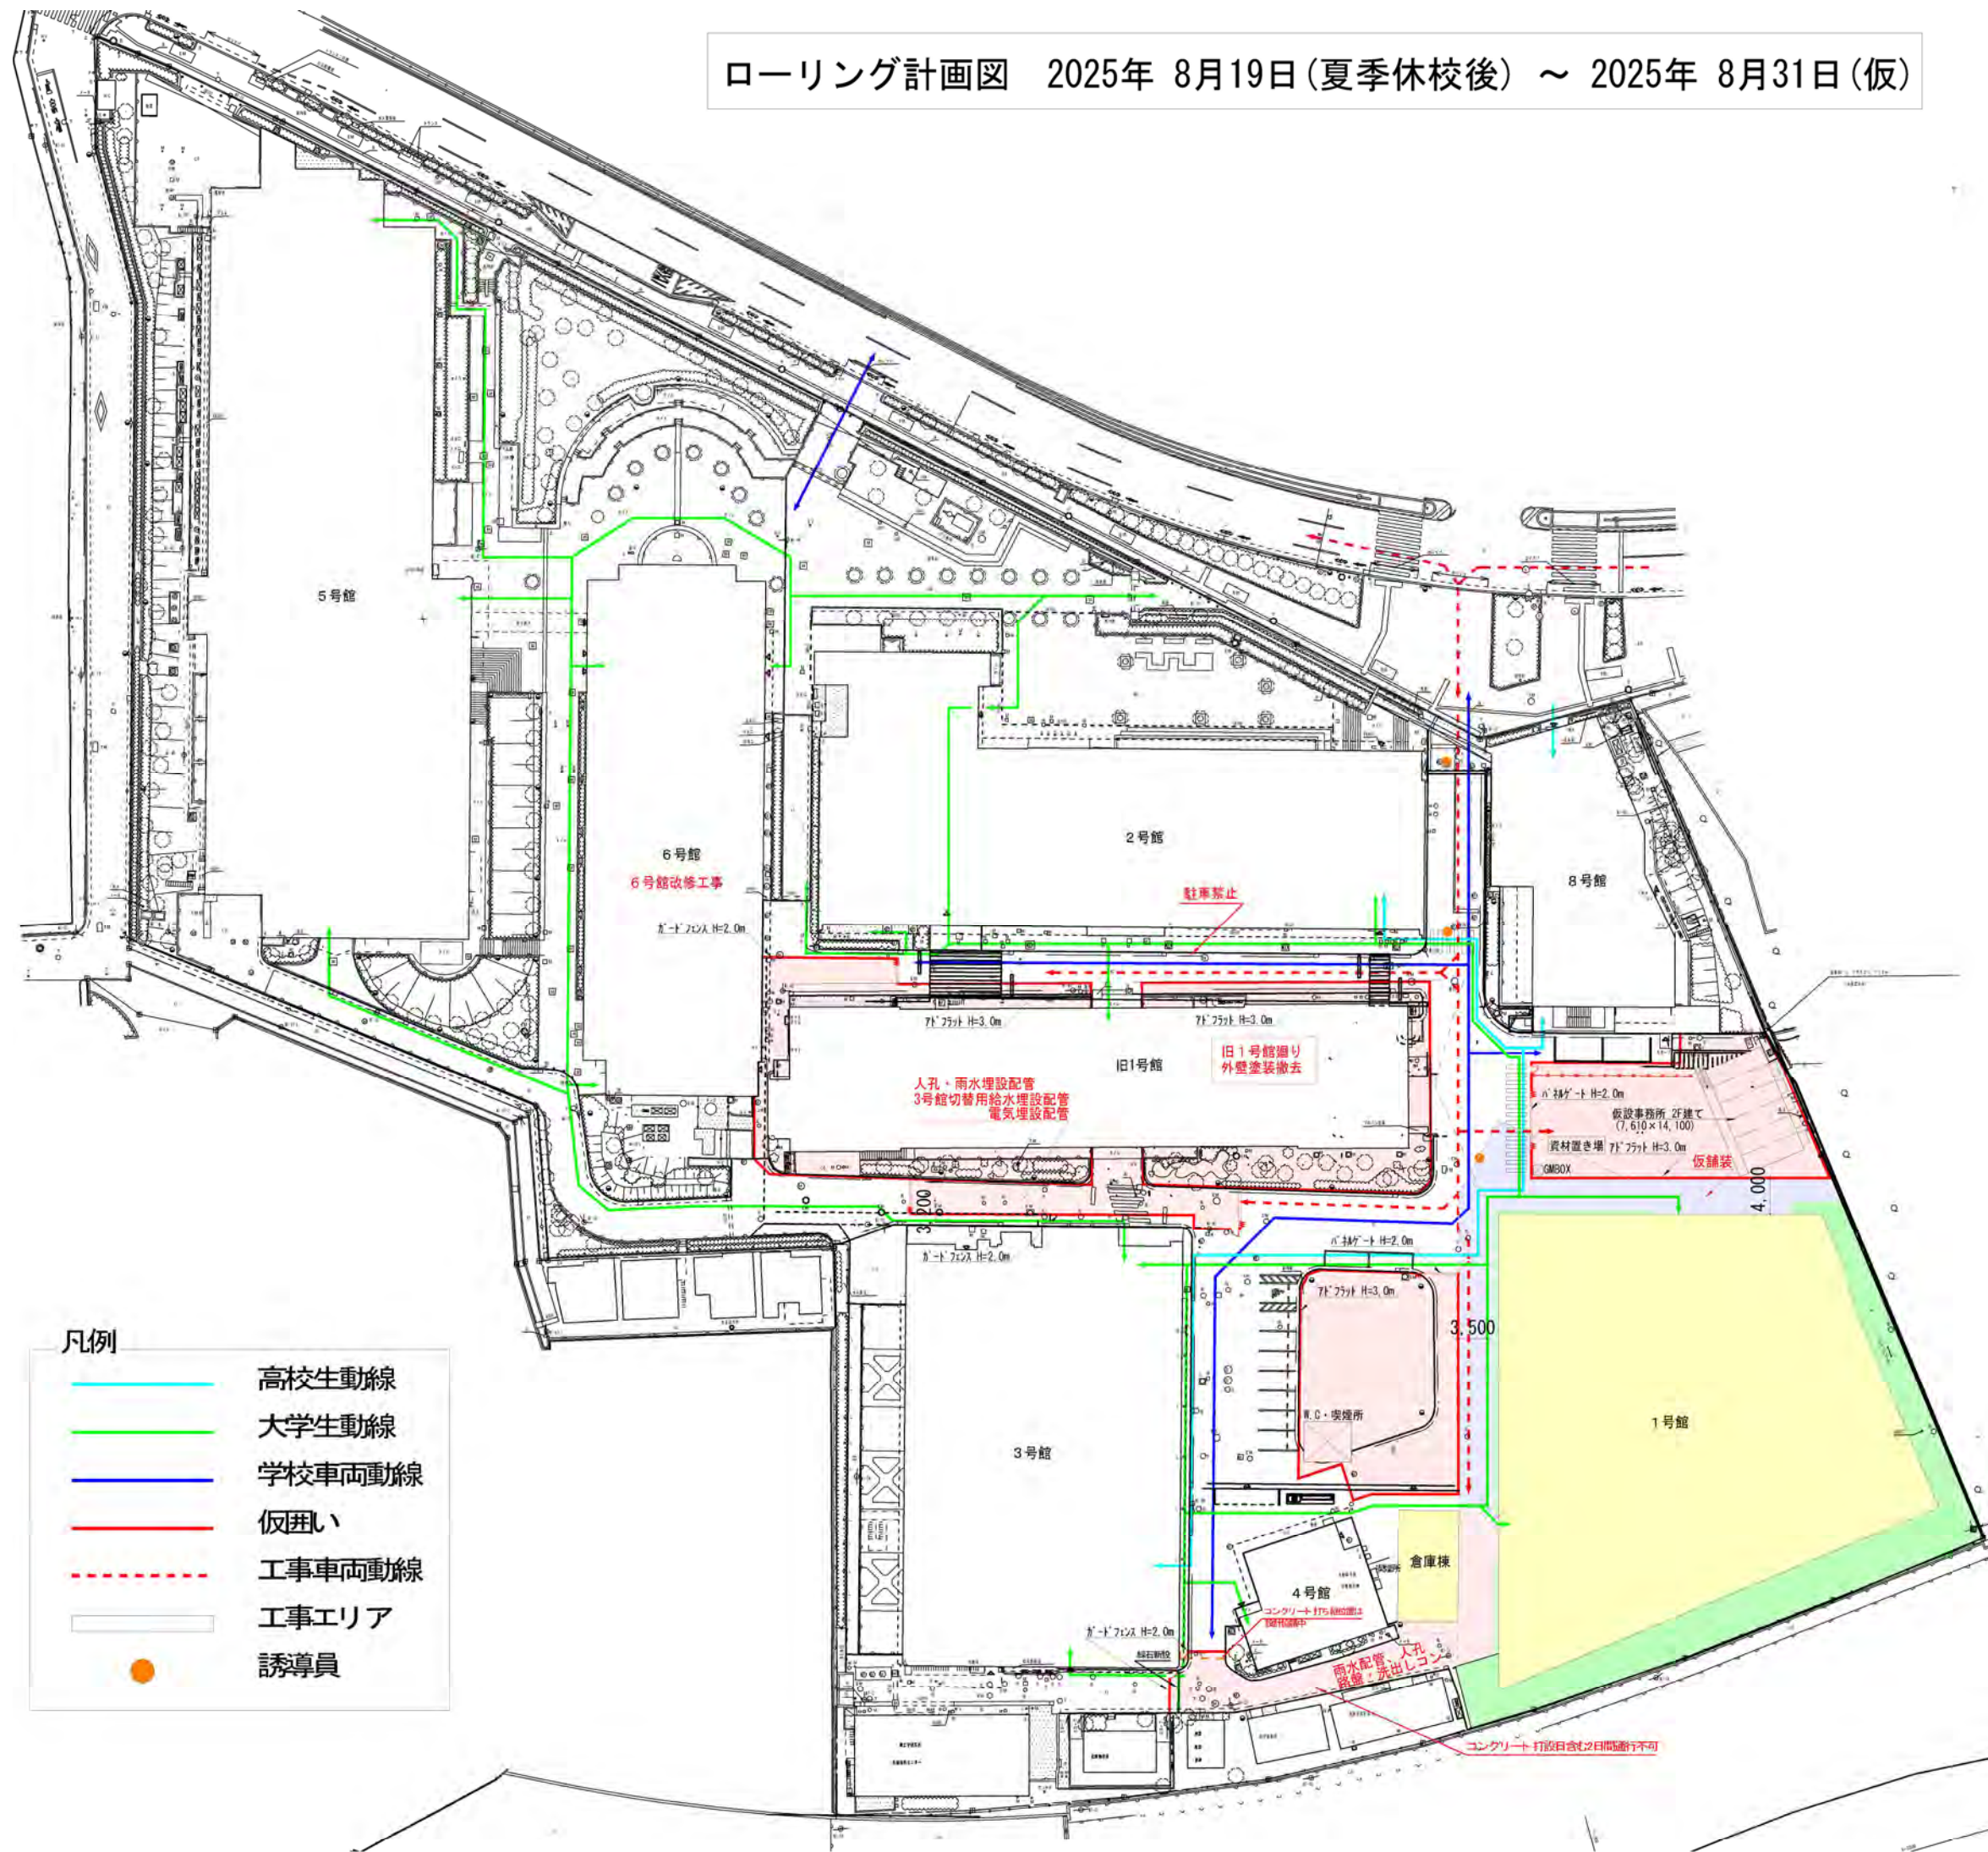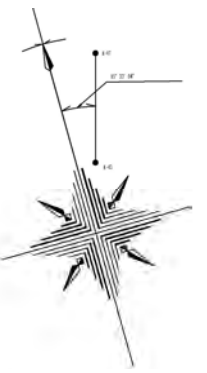

凡例

- 高校生動線
- 大学生動線
- 学校車両動線
- 仮囲い
- 工事車両動線
- 工事エリア
- 誘導員

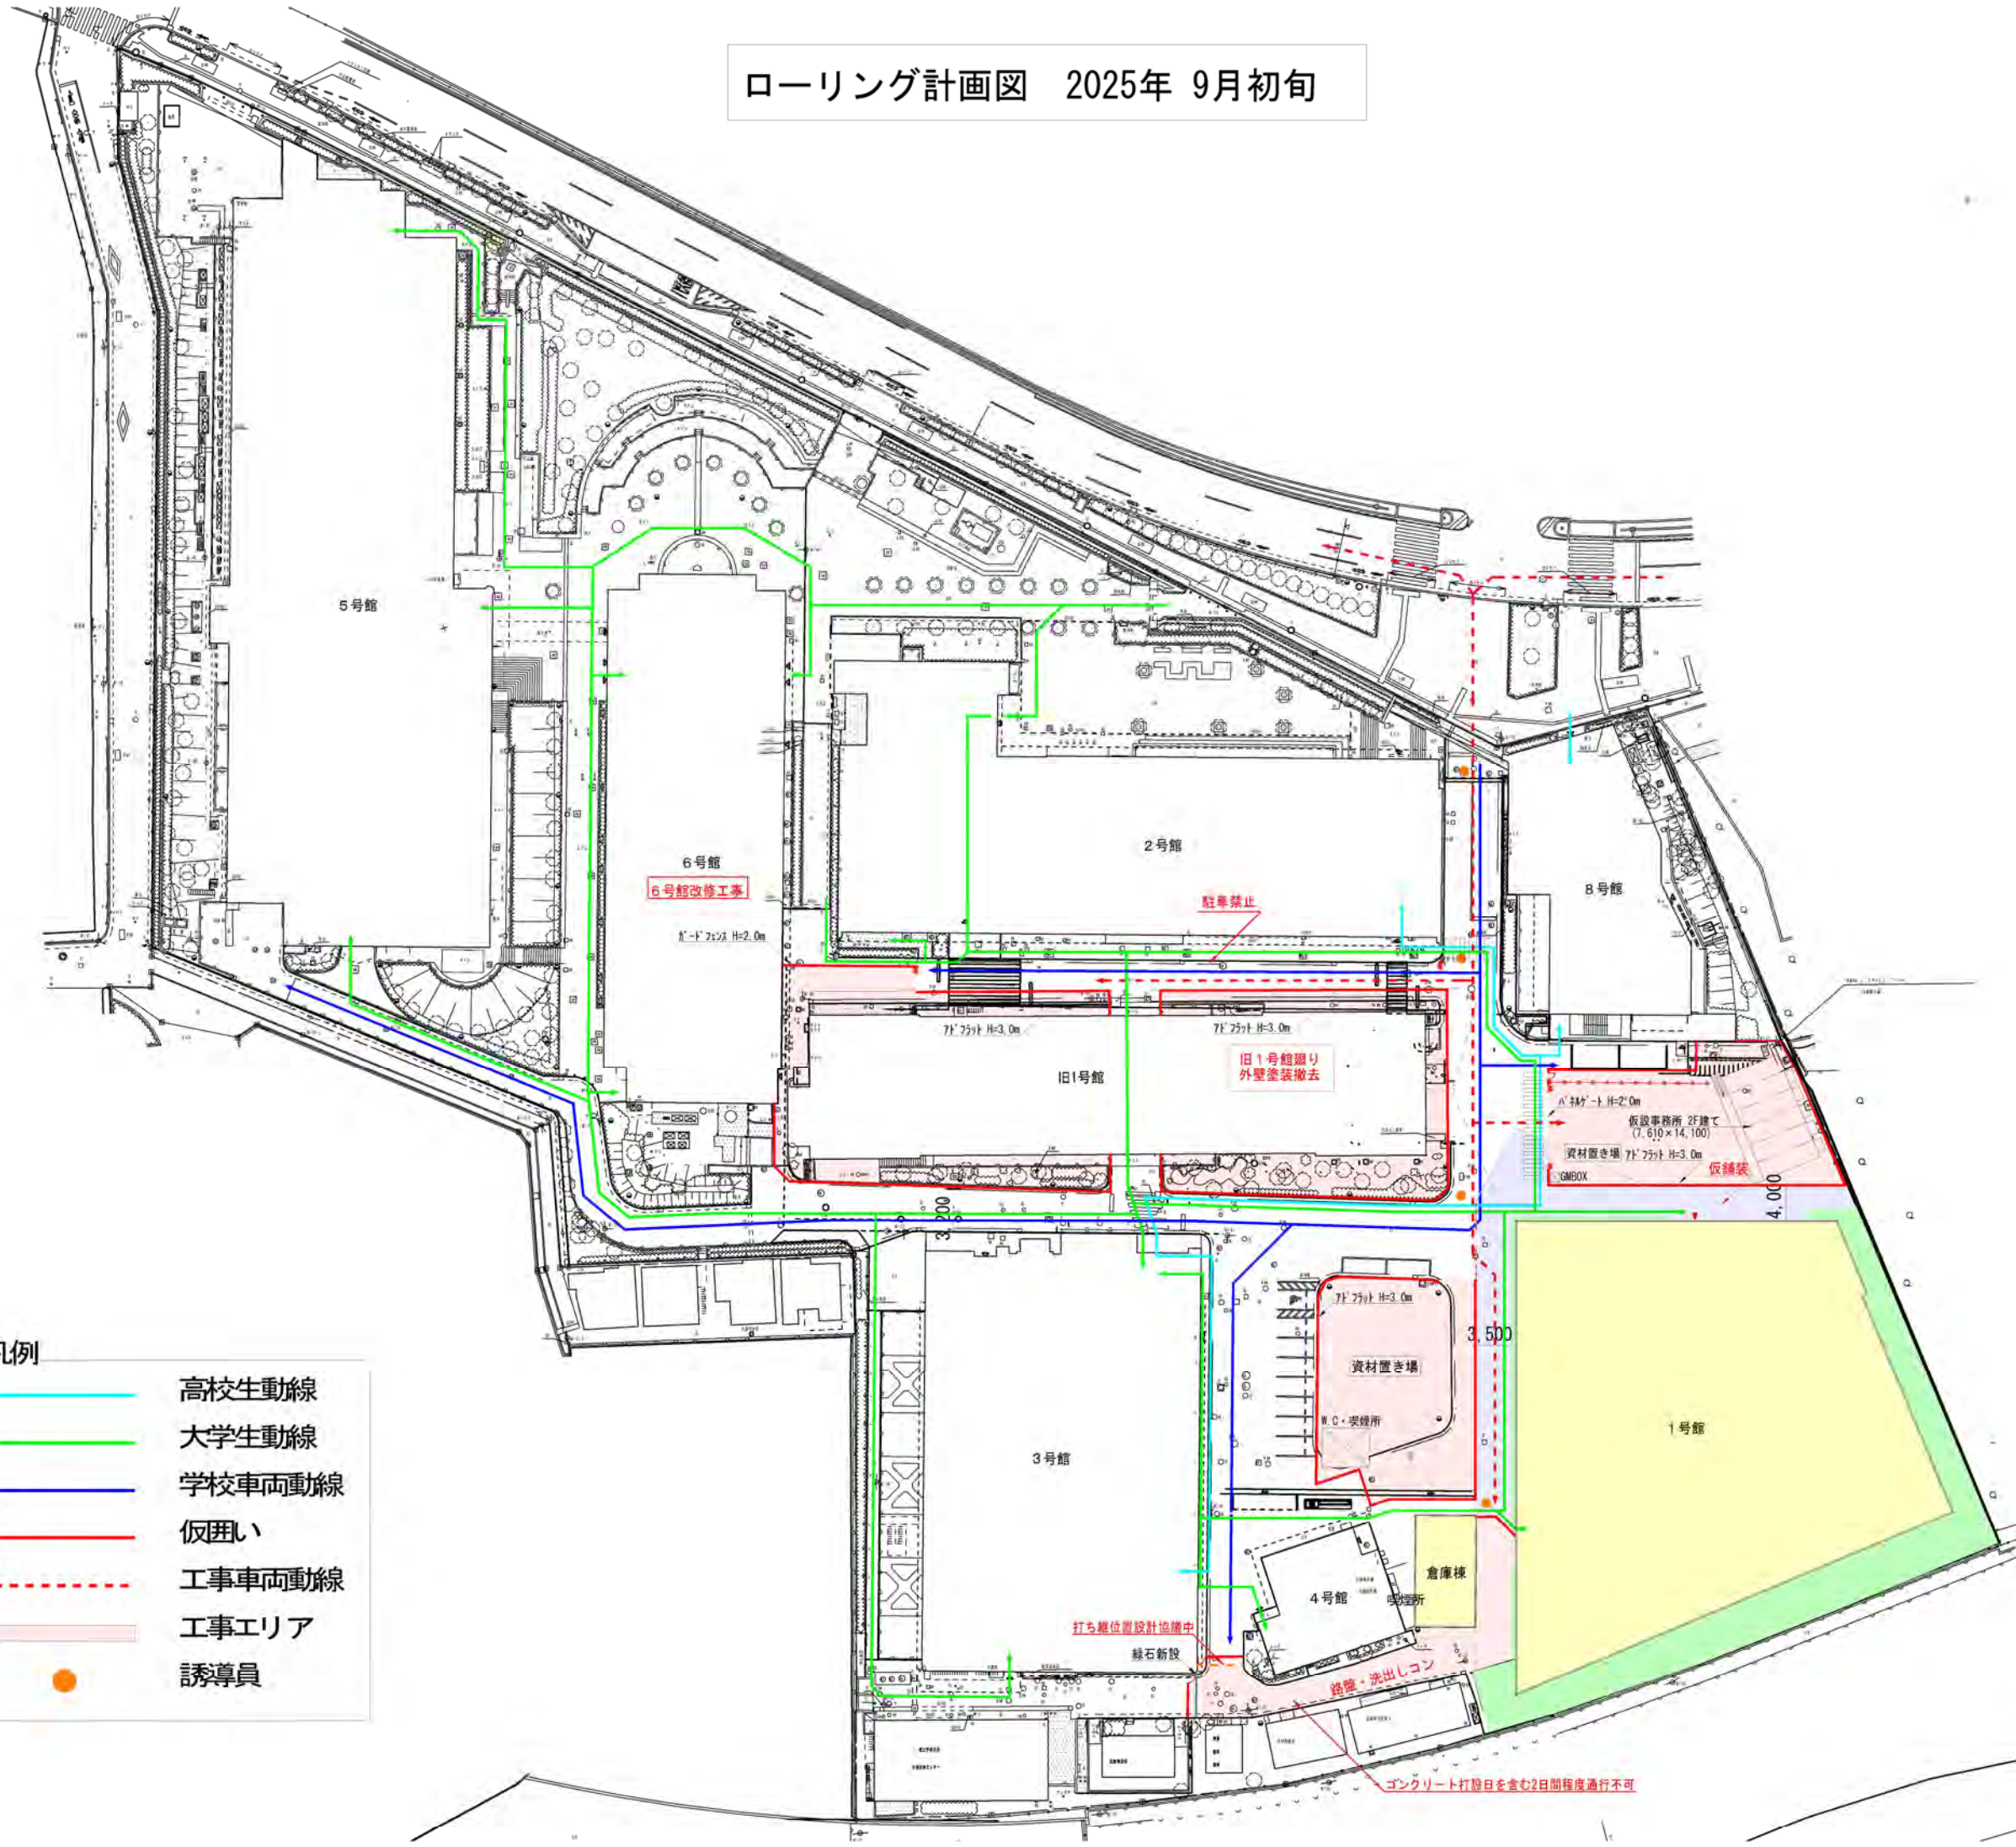

2025年2月7日

関係各位

日本通運株式会社

進入禁止エリアのお知らせ

拝啓、時下ますますご清栄のこととお喜び申し上げます。平素は格別のご愛顧を賜り厚くお礼申し上げます。

このたび学校法人中央大学様の1号館から新棟への移転作業に伴い、1号館、2号館との間にクレーン車を設置しての搬出作業を実施する事となります。

関係者の皆様には大変ご迷惑をおかけいたしますが、ご理解とご協力のほど、宜しく申し上げます

記

◆期 間：2025年2月17日～2025年3月末日

※期間中のクレーン運用時は、原則「進入禁止」とさせていただきますが、運用時以外は、交通誘導員の誘導の下、歩行者の通行は可能と致します。

◆場 所：1号館と2号館間の通路（下記参照願います）

キャンパス内
車両運行図



- NX作業中
進入禁止エリア
- トラック運行経路
- トラック接車場所
- クレーン接車場所
- 交通誘導員
立哨位置
- 通行可能エリア

以 上