

2025 年 4 月 25 日

関係各位

管財部

多摩キャンパス LED 化更新工事について（お知らせ）

標記の件につきまして、下記及び別紙の通り、多摩キャンパス LED 化更新工事についてお知らせ致します。ご迷惑をお掛け致しますが、利用者の安全には十分に留意致しますので、ご理解とご協力のほどを何卒お願い申し上げます。

記

- ・ 作業日時：2025 年 5 月 10 日（土） 13:00～17:00（予定）
11 日（日） 9:00～17:00（予定）
- ・ 作業場所：5 月 10 日（土） 6・7 号館連結棟
5 月 11 日（日） 5・6 号館連結棟、6・7 号館連結棟
- ・ 施工者：アイリスチトセ株式会社
- ・ 備 考：作業時間中は 6・7 号館連結棟を通行止めとさせていただきます。

以 上

LED照明更新作業予定

作業日 5月10日(土)

作業時間 13:00~17:00(予定)

作業場所 6・7号館連結棟(1~3階)

作業日 5月11日(日)


作業時間 9:00~17:00(予定)


作業場所 5・6号館連結棟(1階)、


6・7号館連結棟(1~3階)

5月10・11日の作業時間中は、6・7号館連結棟(1~3階)を
通行止めとさせていただきます。

作業時間中、作業場所において停電が発生いたします。

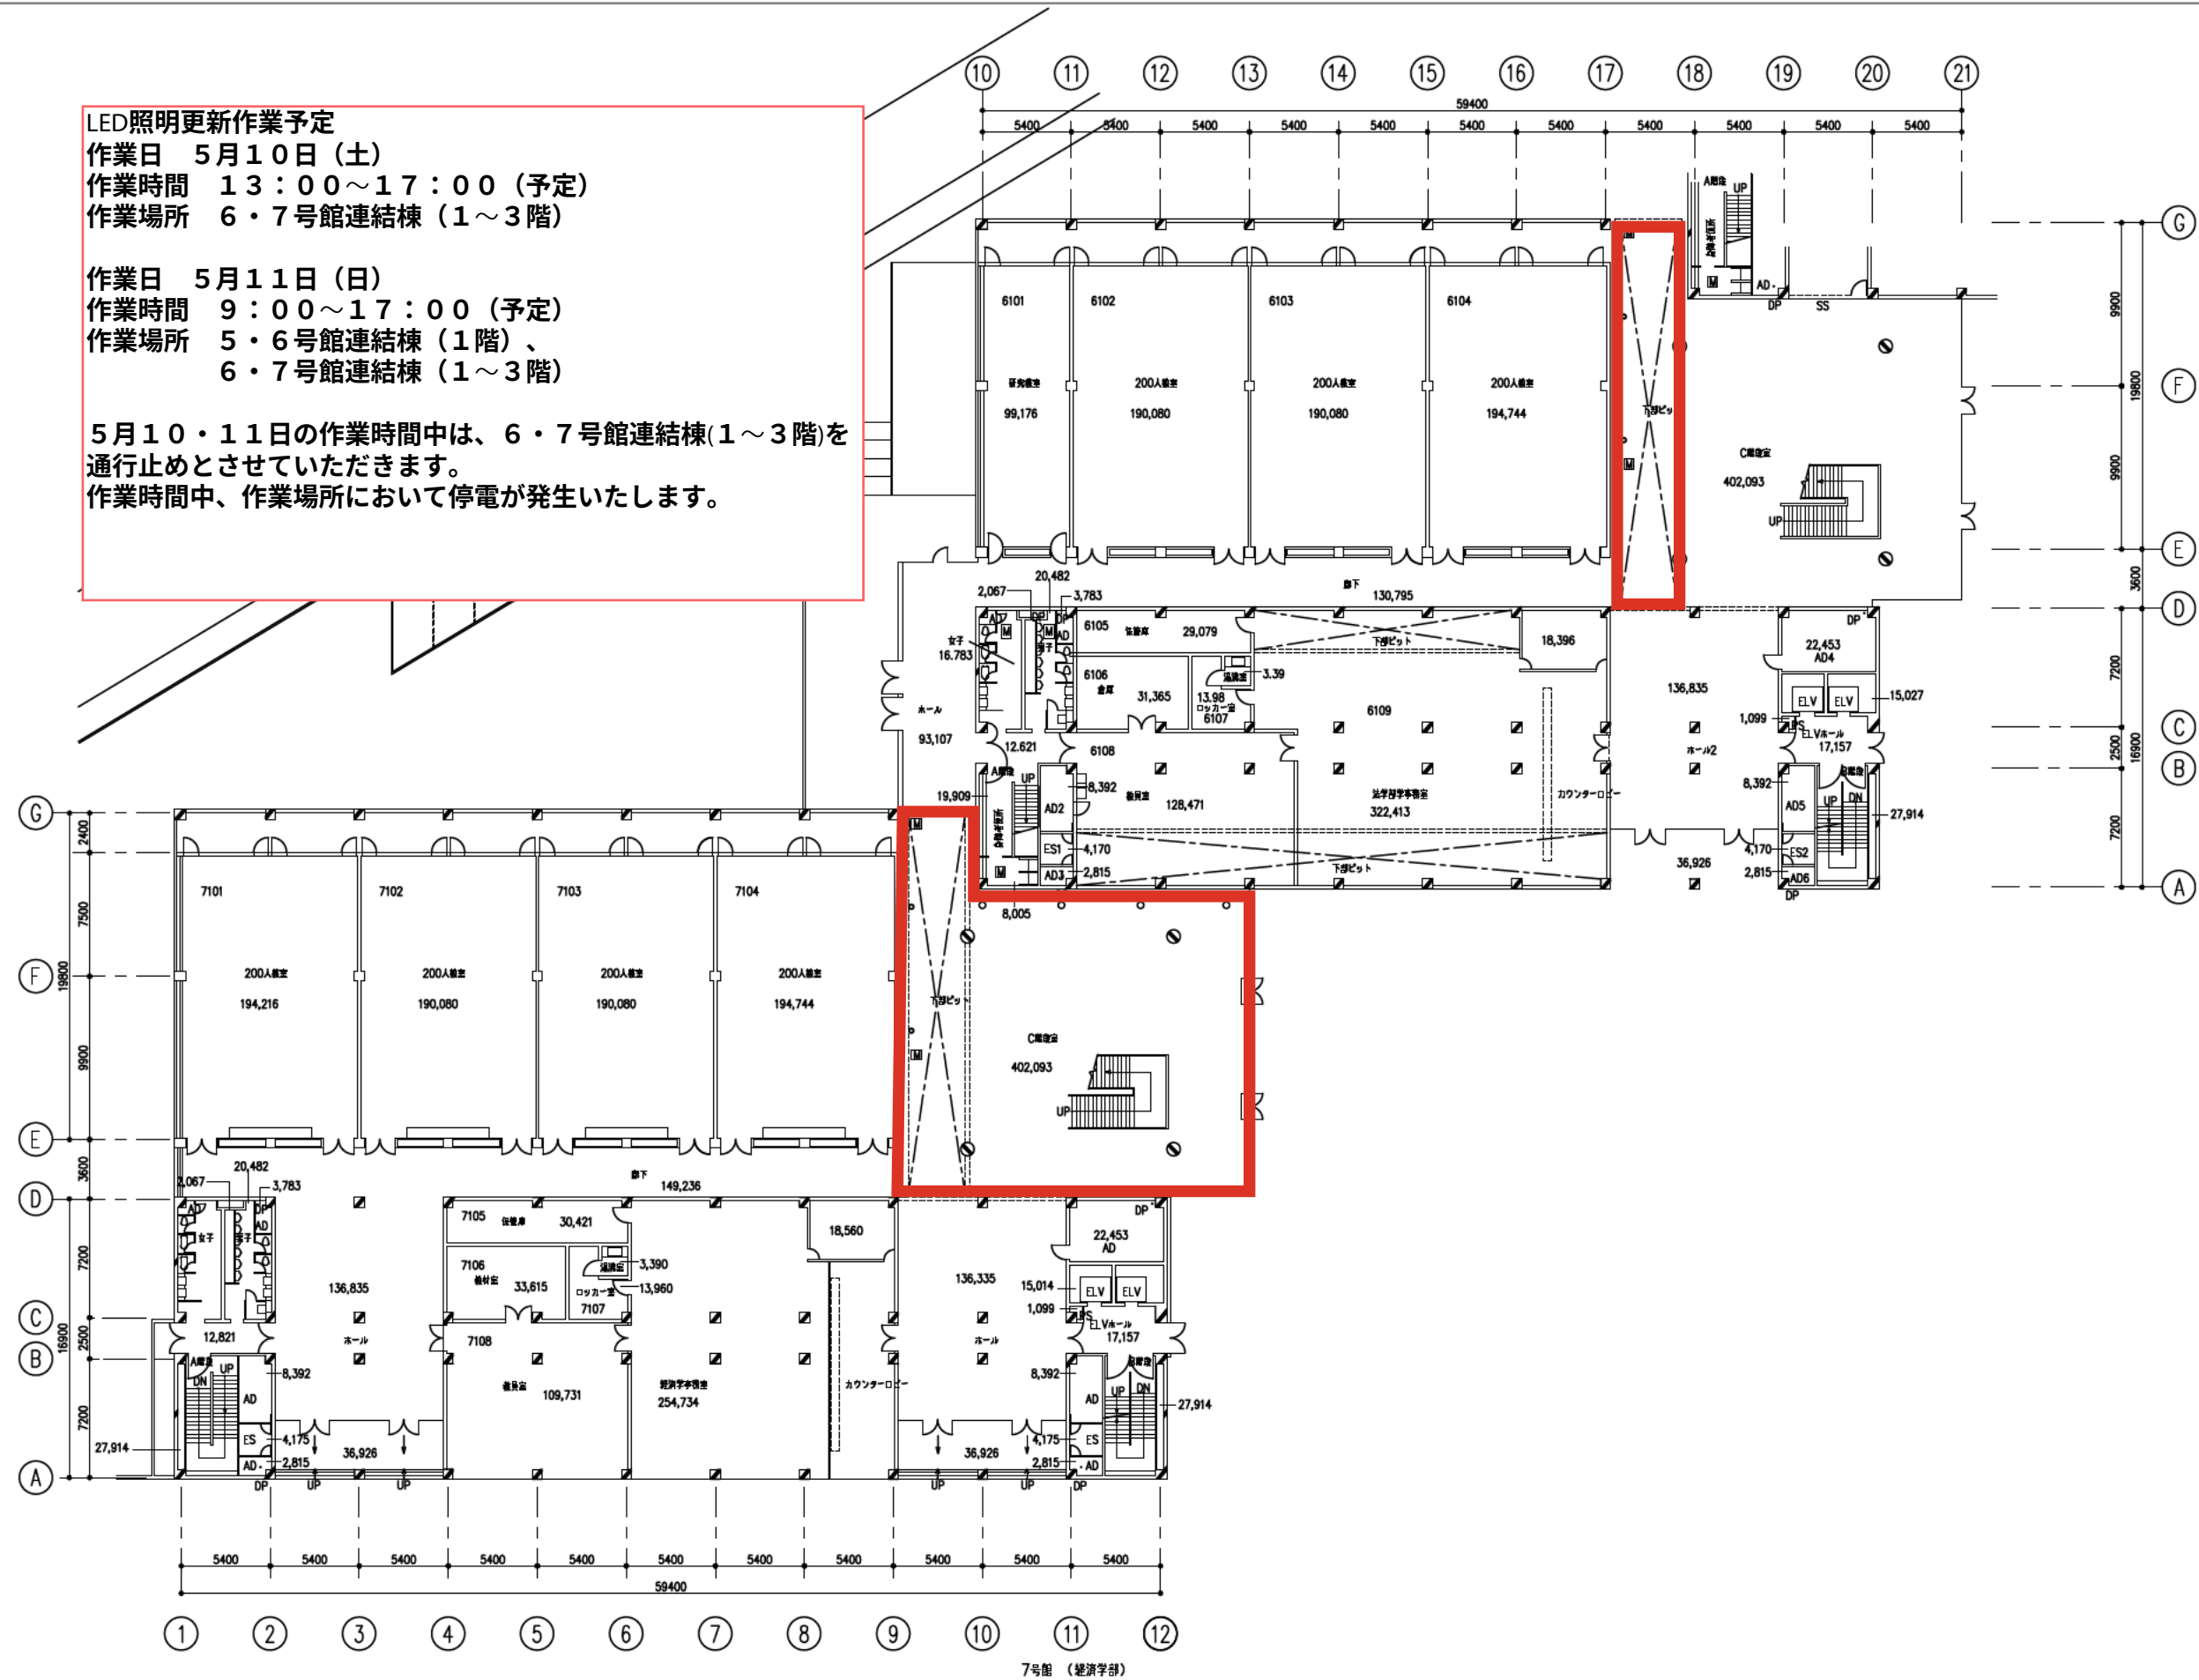

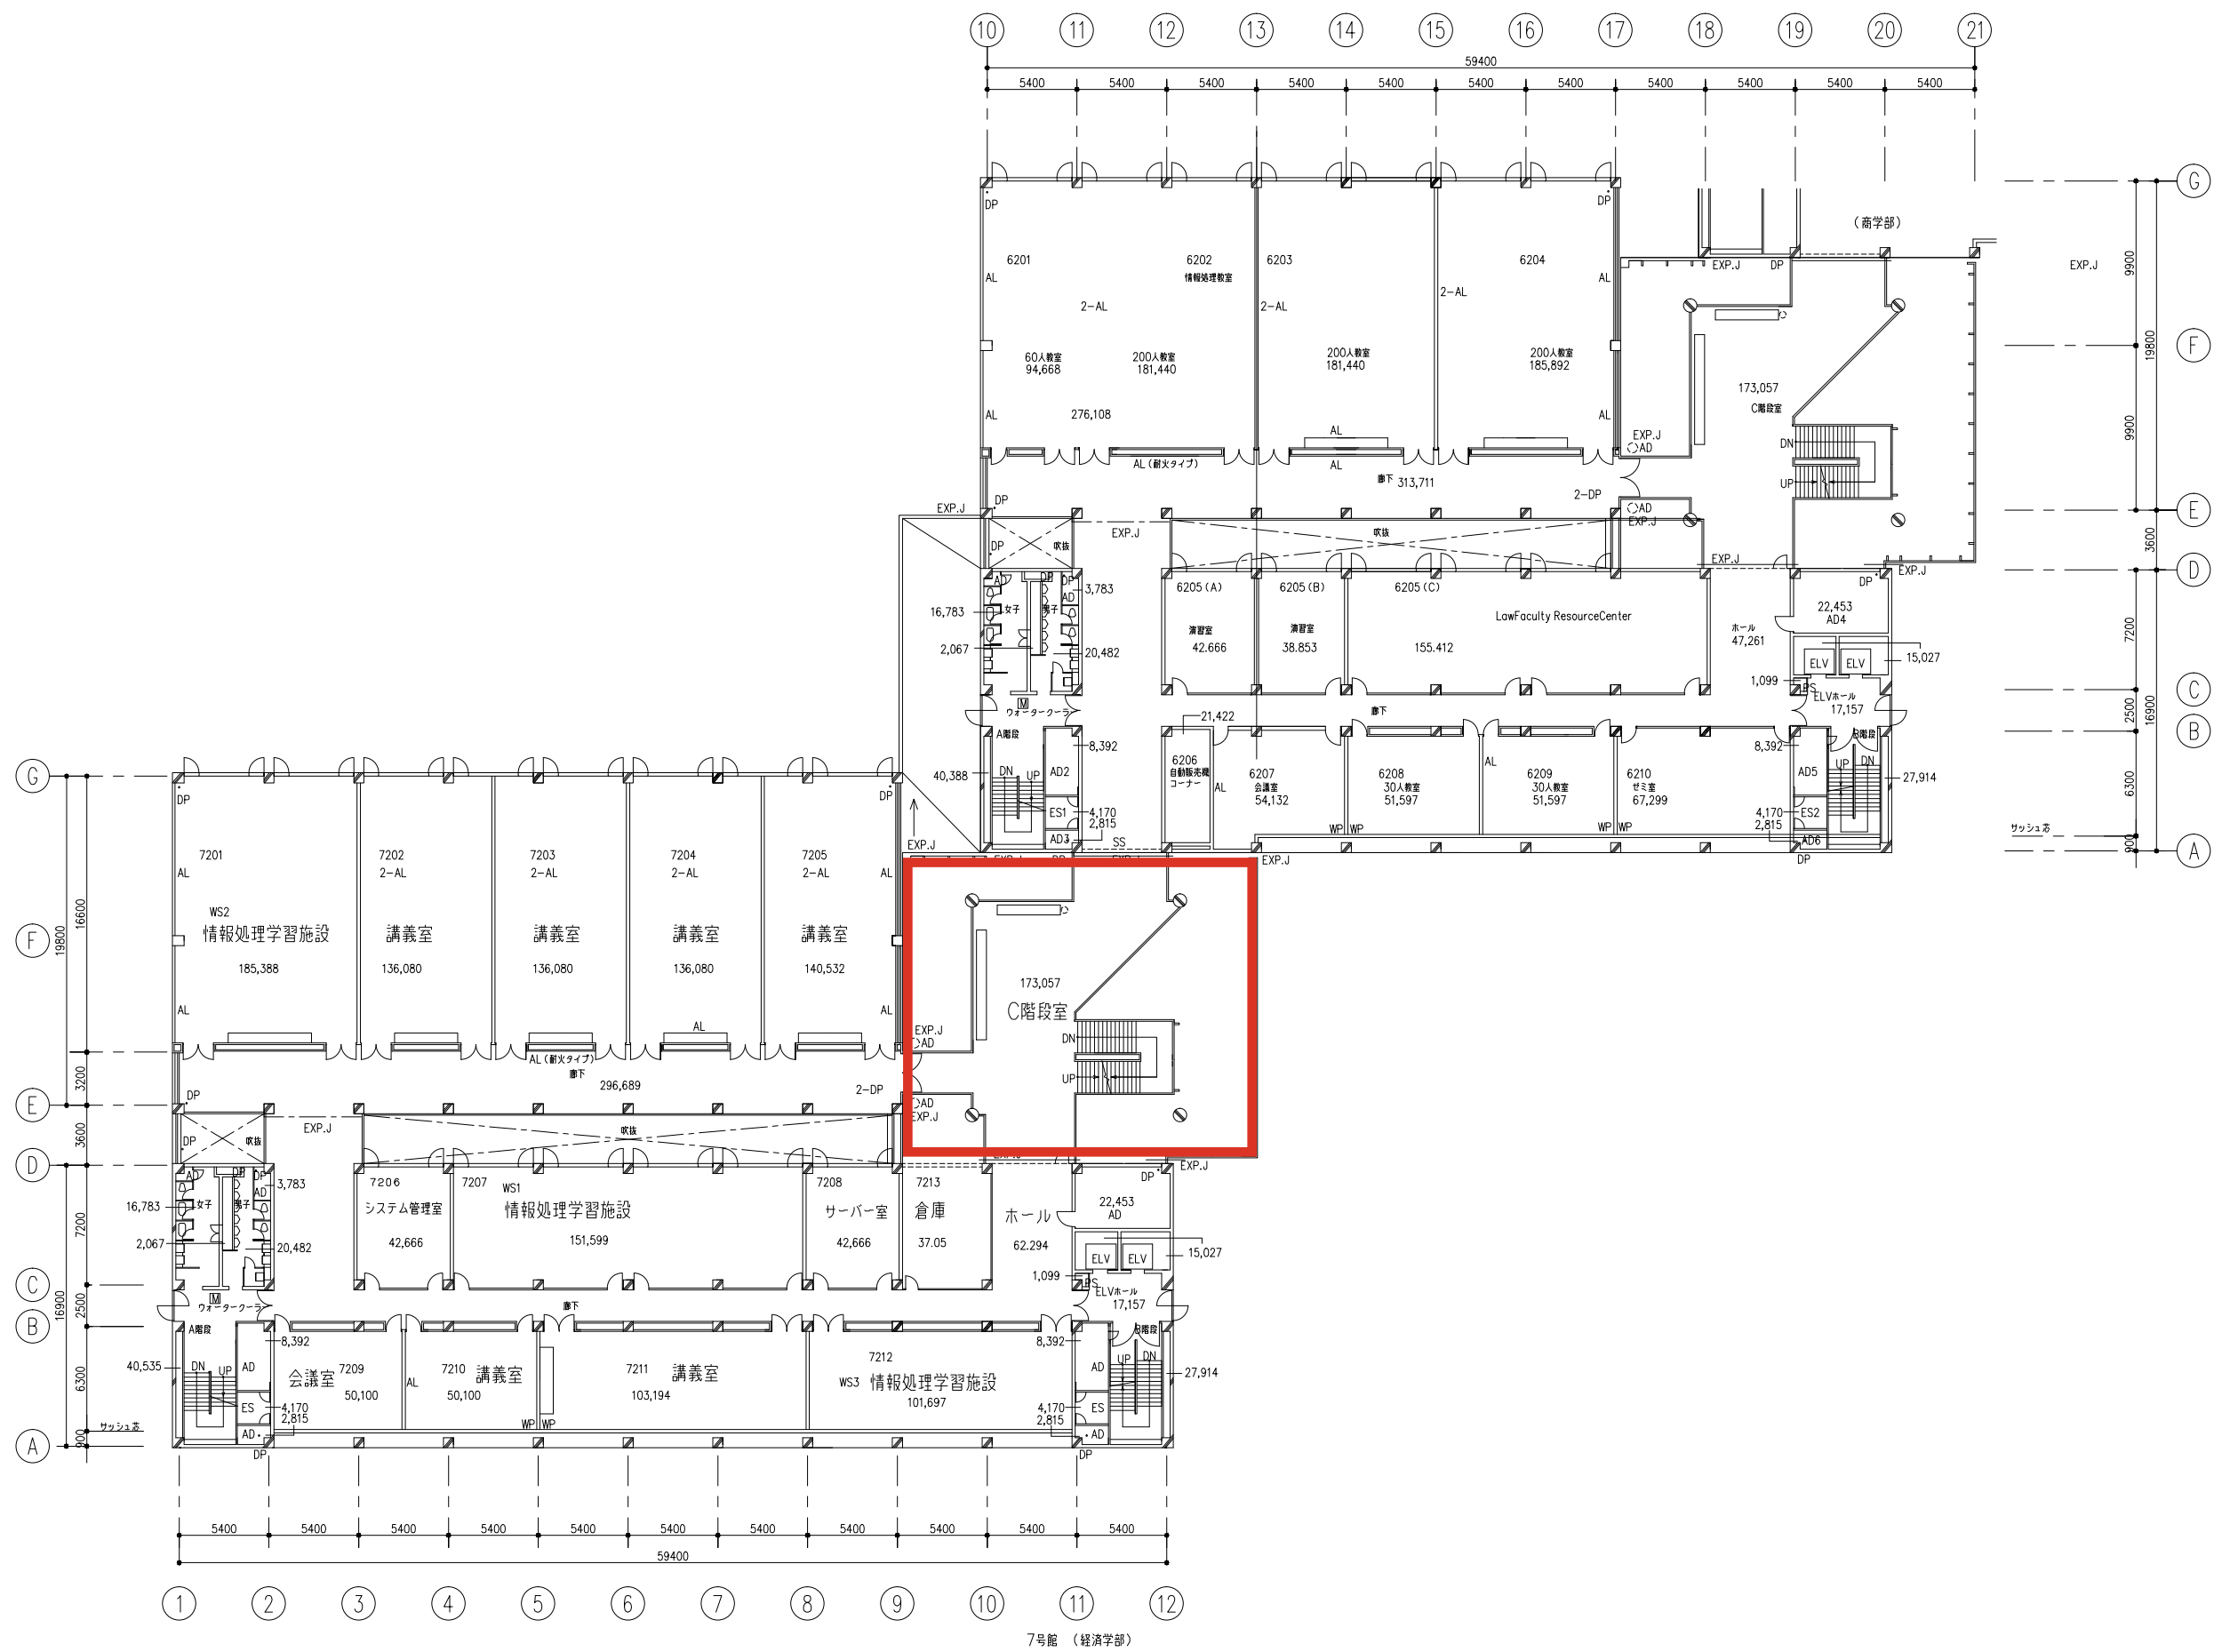

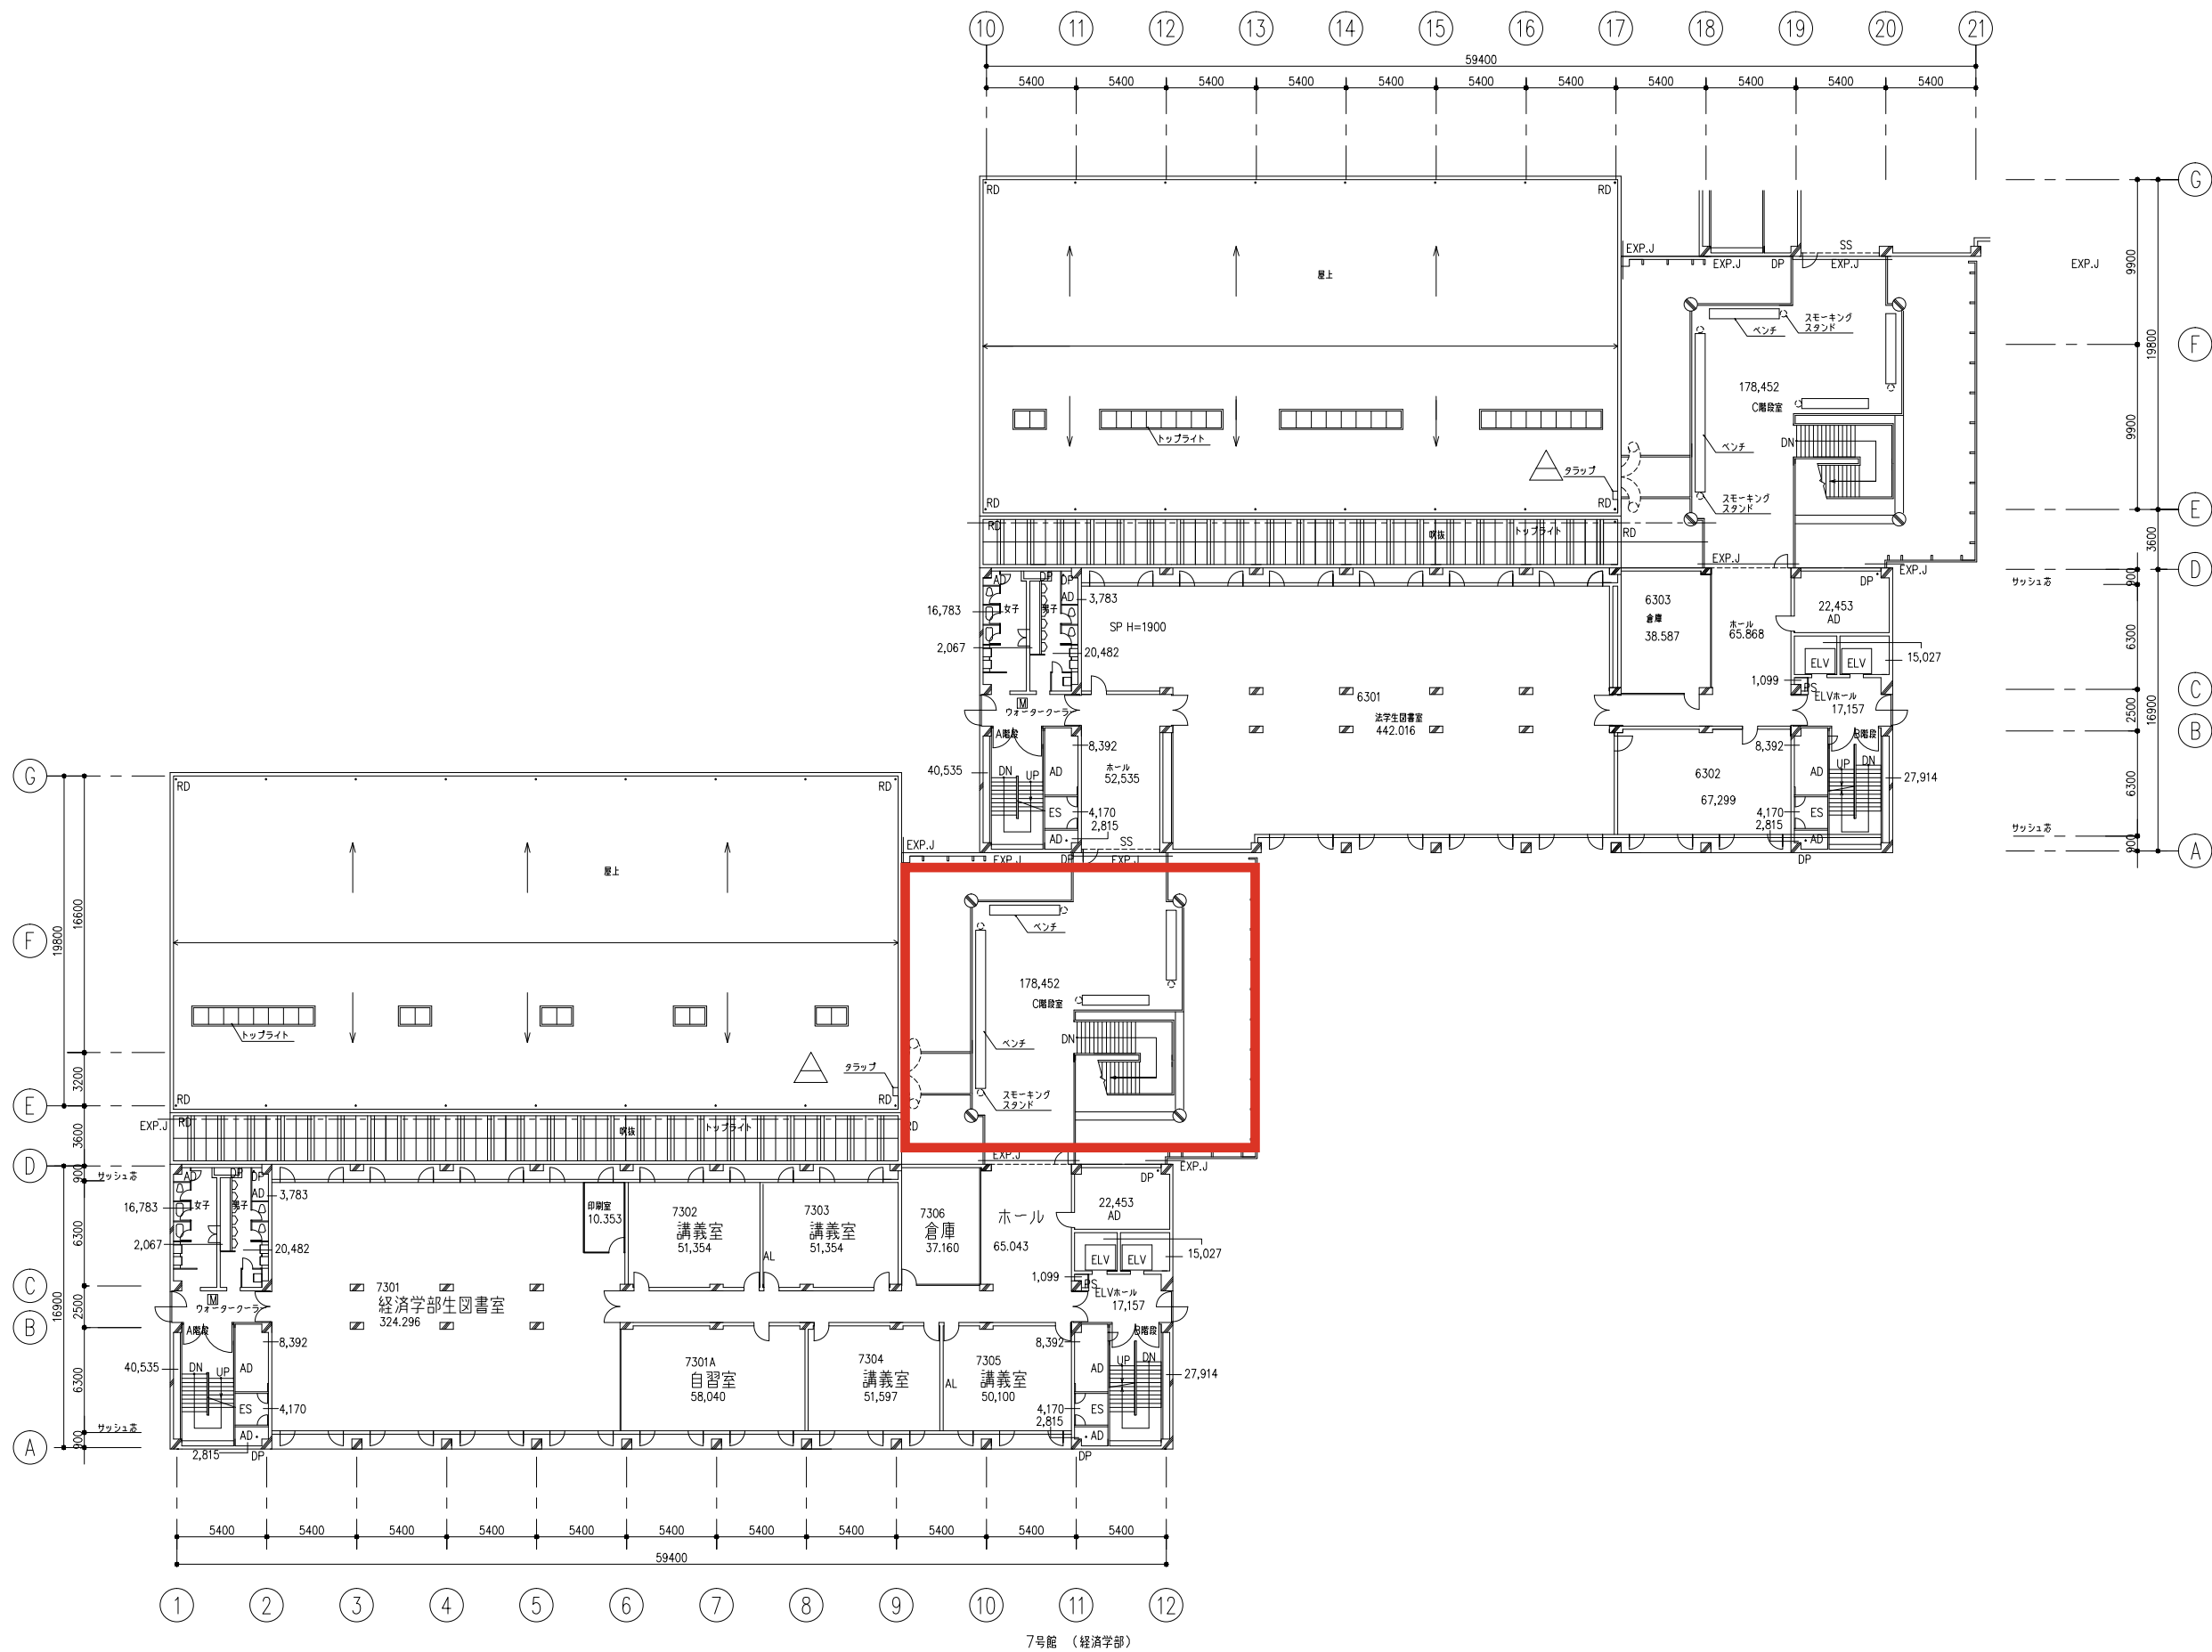

7号館 (経済学部)