

2025 年 5 月 12 日

関係者 各位

管財部 調達課

多摩キャンパス 2 号館屋上上水高架水槽更新工事について

平素より学内工事にご理解とご協力を賜りありがとうございます。

標記の件、多摩キャンパス 2 号館屋上上水高架水槽更新工事を下記の通り予定しております。

工事期間中はご迷惑をお掛けいたしますが、ご理解ご協力の程何卒よろしくお願いいたします。

記

件 名 多摩キャンパス 2 号館屋上上水高架水槽更新工事

工事場所 多摩キャンパス 2 号館屋上

工事日時 2025 年 6 月 16 日(月)～10 月 1 日(金)

工事会社 株式会社九電工(担当:三隅氏)

問合せ先 管財部調達課 黛・矢崎 (内線 2154)

備 考

- ・揚重作業時(夜間)は、2・3 号館前道路にクレーンを据え付けるため、通行止めとなります。
(6 月 27 日、7 月 16 日、17 日、9 月 2 日、3 日、10 月 1 日の 23 時～5 時)
- ・騒音が発生する作業は、夜間にて実施いたします。
- ・7 月 11 日～19 日と 8 月 27 日～9 月 3 日は、基礎の防水工事のため臭気が発生します。
- ・詳細につきましては、添付資料をご参照ください。
- ・安全には十分注意して作業をいたしますので、ご理解ご協力の程をよろしくお願いいたします。

以 上

[illegible]

中央大学 多摩キャンパス
2号館屋上上水高架水槽更新工事

仮設計画図 大学構内案内図

住所：東京都八王子市東中野742-1

工期：2025/6/16～2025/10/1

作成：2025/4/24

〔凡例〕



工事場所



車輛導線



歩行導線



駐車場

※構内速度20Km/h以下厳守！
交差点及び停止線では徐行一時停止！
歩行者優先及び周囲確認！

※通勤車輛は、第3駐車場へ駐車のこと

※大学構内は指定場所以外、全面禁煙です。
喫煙はモラルを守って喫煙所を利用すること。
(車輛内も禁煙です)

※工事関係者利用トイレ：3号館公衆トイレ

喫煙所

工事場所
2号館

工事関係者利用トイレ
3号館公衆トイレ

仮設事務所利用トイレ
4号館西側トイレ

九電工
仮設事務所

中大トンネル
高さ制限あり注意！
(高さ制限 3.3m)

第1ゲート
左折入場！
左折退場！
右折禁止！

搬出入車輛
正門から入場
守衛所にて受付
(2号館 九電工へ納品と記入)


通勤車輛
第1ゲートから入場
守衛所にて受付
(2号館 工事
九電工と記入)

守衛所にて受付
正門

正門

縮尺 (A3) 1/2000

仮設計画図 1 階 工期：2025/6/16 ~ 2025/10/1


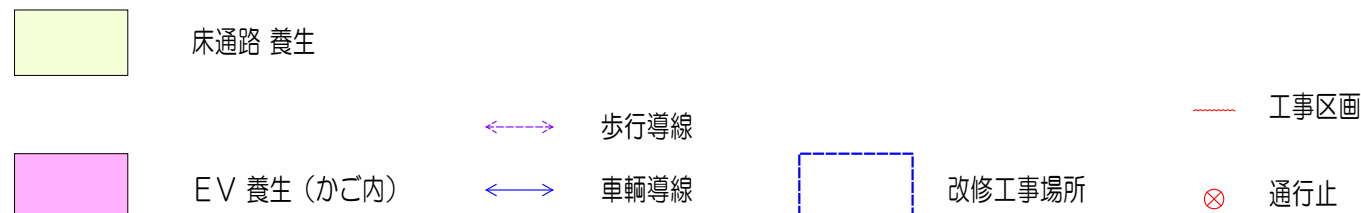


〔工事関係者への注意事項〕


- ・EV利用時は、第三者（職員・生徒）の利用を優先する。
- ・廊下、ホールの通行の際は第三者（職員・生徒）との接触事故に注意し、第三者優先にて通行する。
- ・EV、廊下での通行運搬の際、不要な音や大声での会話等に配慮する。

中央大学 多摩キャンパス
2号館屋上上水高架水槽更新工事

仮設計画図 1 2 階 工期：2025/6/16 ～ 2025/10/1

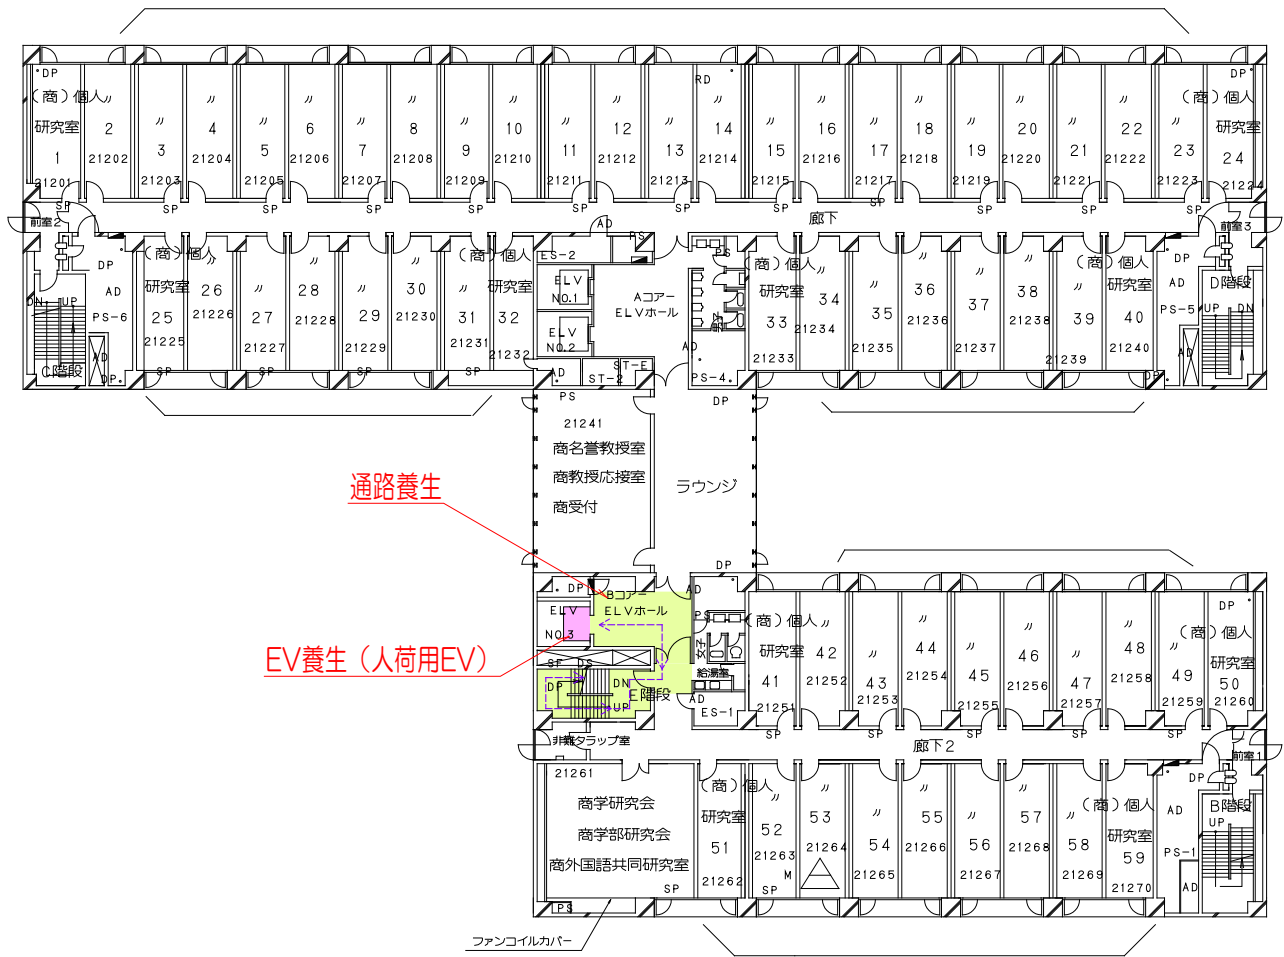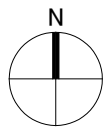

2号館 1 2 階 平面図

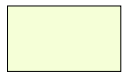

床通路 養生



歩行導線



EV 養生 (かご内)



車輛導線



改修工事場所



工事区画






通行止

〔工事関係者への注意事項〕

- ・EV利用時は、第三者（職員・生徒）の利用を優先する。
- ・廊下、ホールの通行の際は第三者（職員・生徒）との接触事故に注意し、第三者優先にて通行する。
- ・EV、廊下での通行運搬の際、不要な音や大声での会話等に配慮する。




中央大学 多摩キャンパス
2号館屋上上水高架水槽更新工事

仮設計画図 R 階 工期：2025/6/16 ~ 2025/10/1

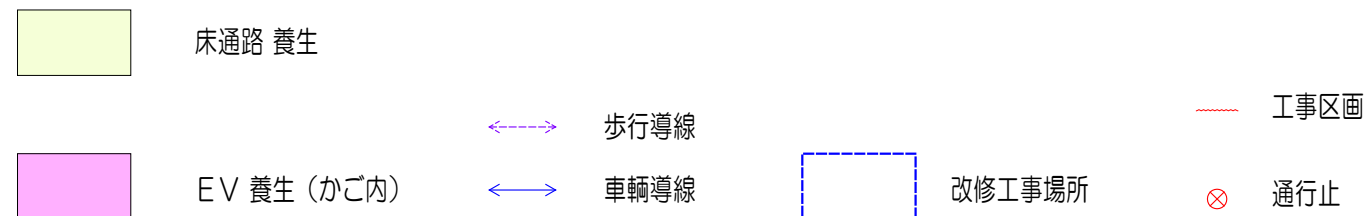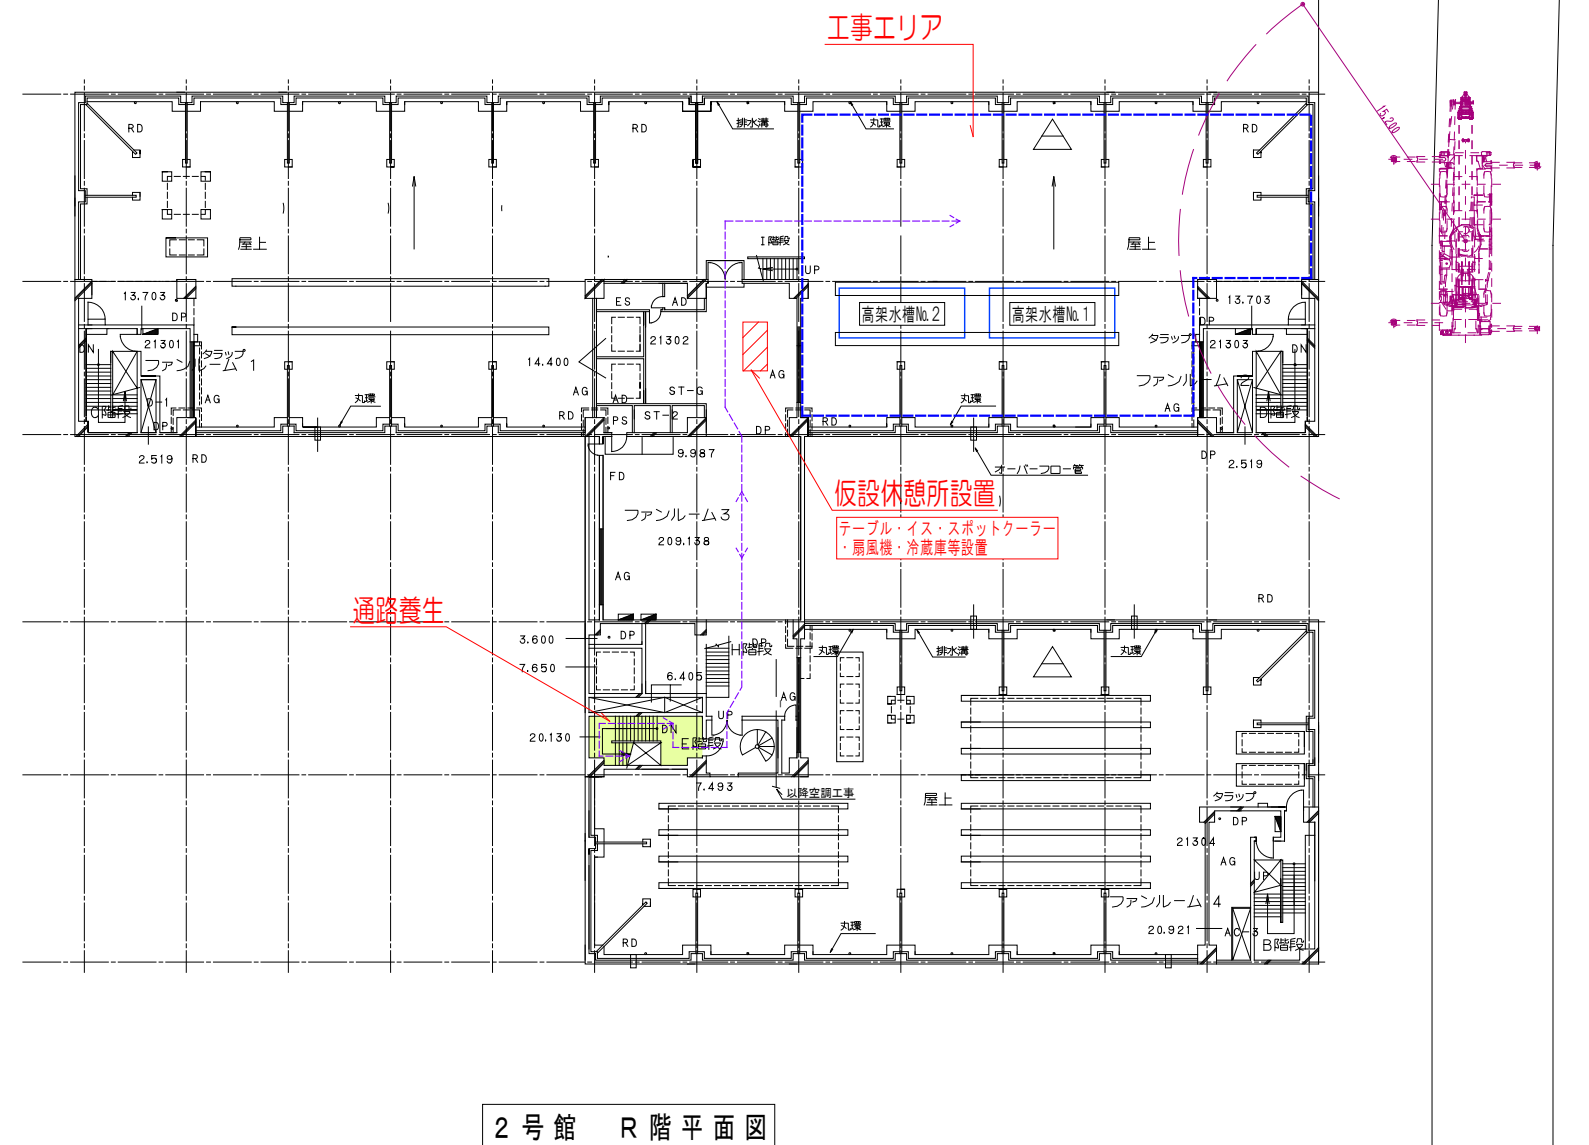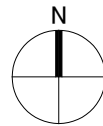

〔工事関係者への注意事項〕

- ・EV利用時は、第三者（職員・生徒）の利用を優先する。
- ・廊下、ホールの通行の際は第三者（職員・生徒）との接触事故に注意し、第三者優先にて通行する。
- ・EV、廊下での通行運搬の際、不要な音や大声での会話等に配慮する。

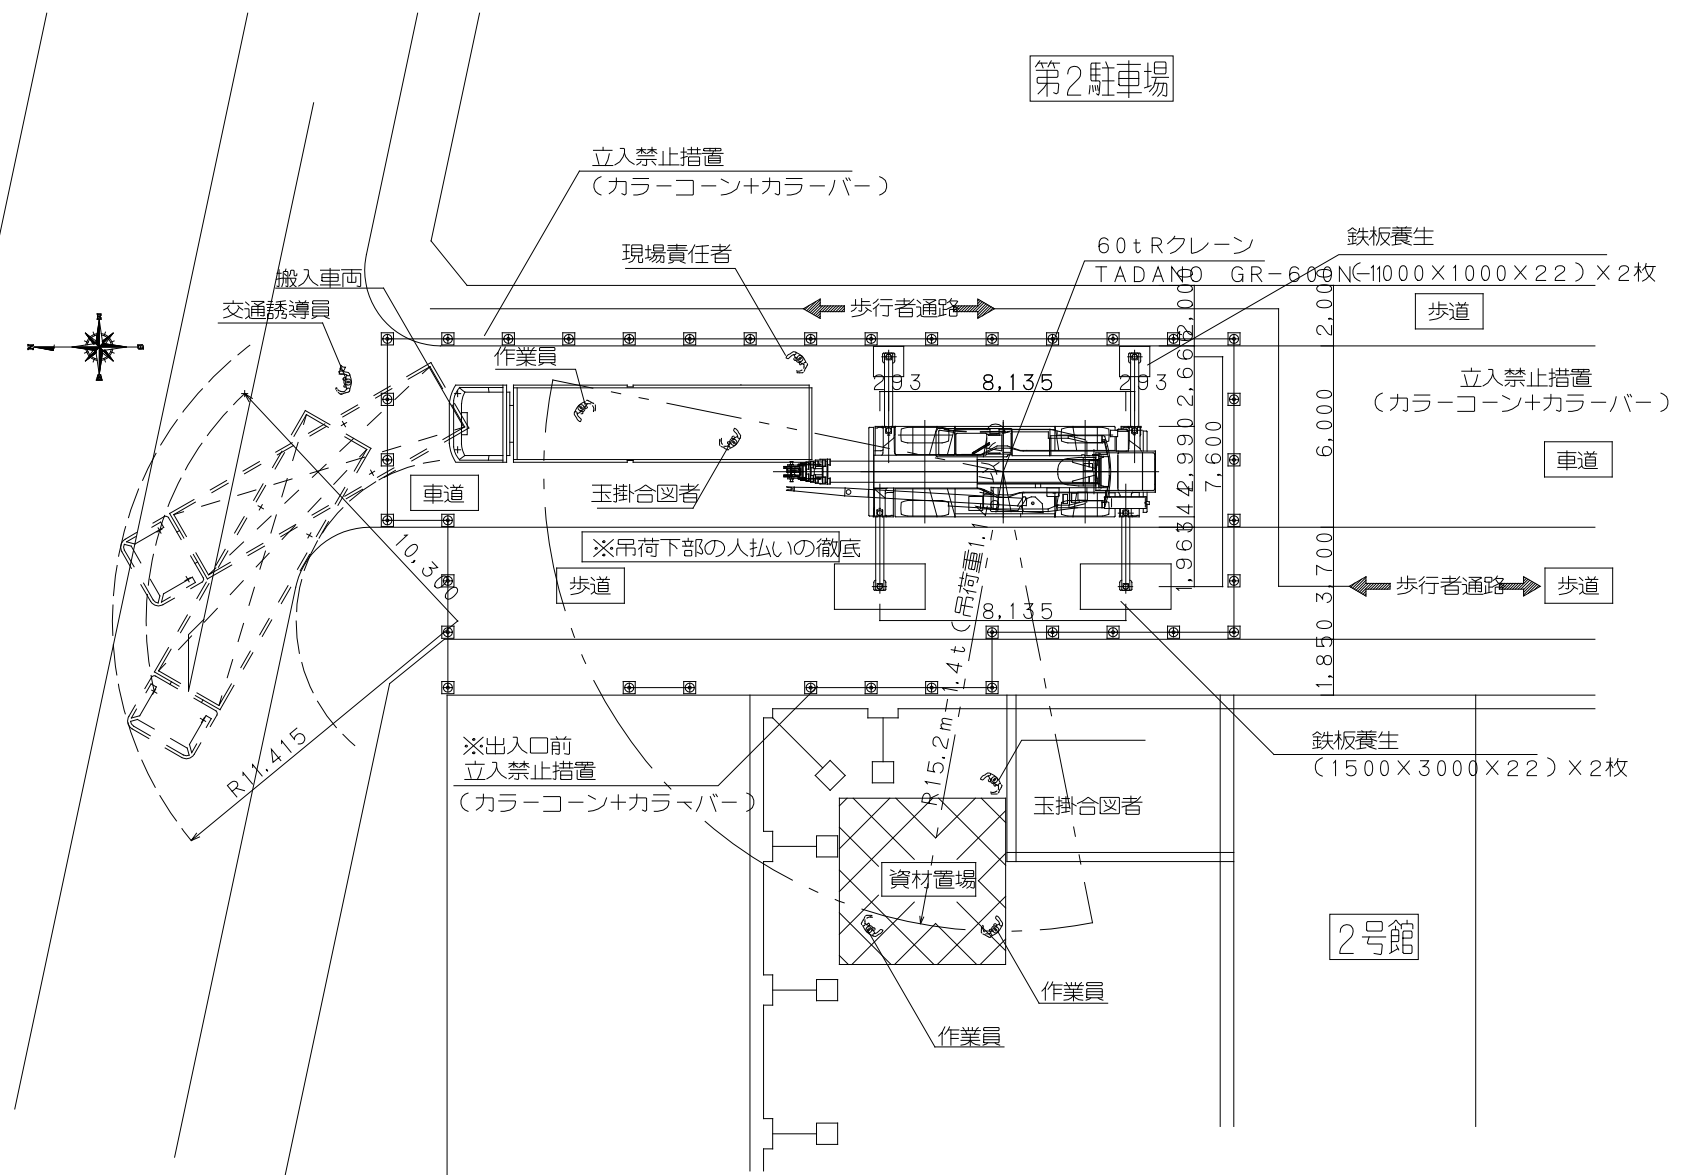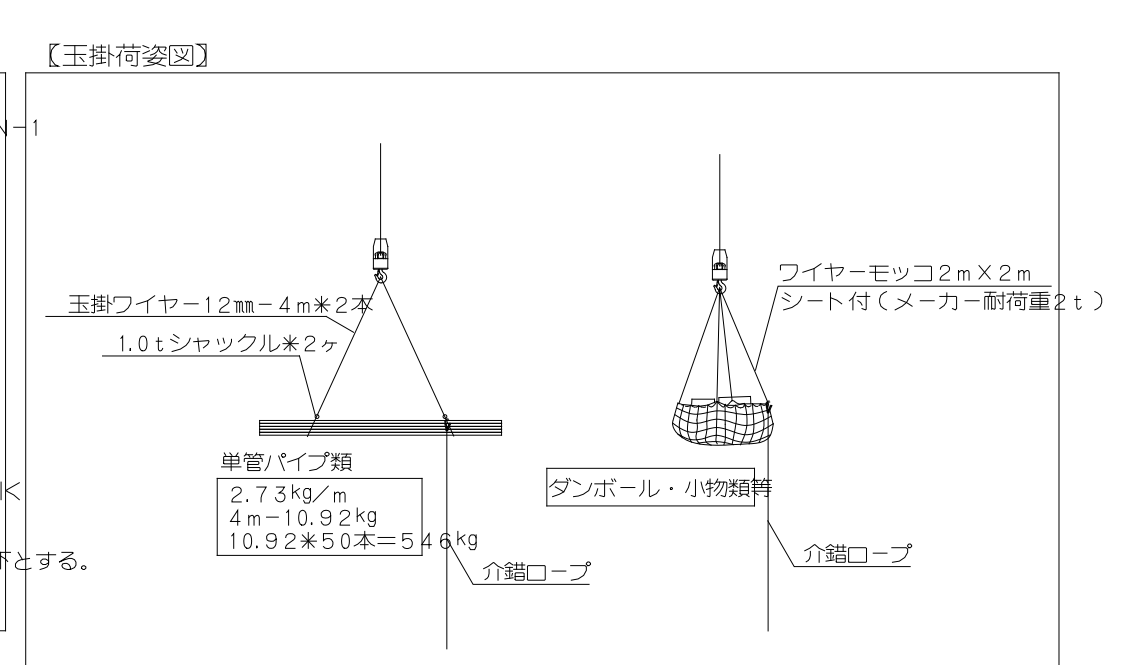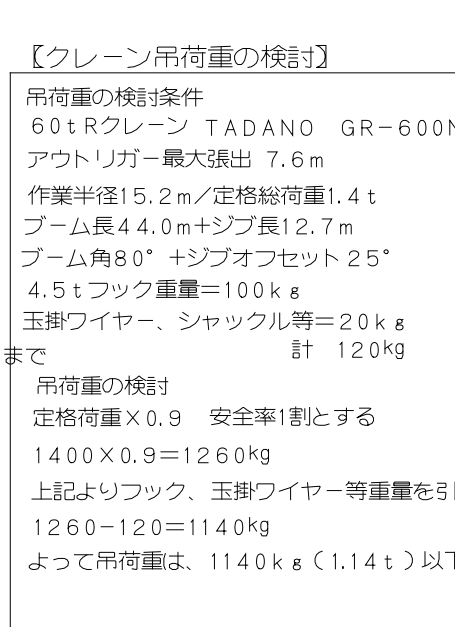

【断面図 S=1/250】

【配置図 S=1/250】