

2025年6月9日

関係者 各位

管財部 調達課

多摩キャンパス2号館屋上上水高架水槽更新工事について

平素より学内工事にご理解とご協力を賜りありがとうございます。

標記の件、多摩キャンパス2号館屋上上水高架水槽更新工事を下記の通り予定しております。

工事期間中はご迷惑をお掛けいたしますが、ご理解ご協力の程何卒よろしくお願いいたします。

記

件名 多摩キャンパス2号館屋上上水高架水槽更新工事

工事場所 多摩キャンパス 2号館屋上

工事日時 2025年6月16日(月)～10月4日(土)

工事会社 株式会社九電工(担当:三隅氏)

問合せ先 管財部調達課 黛・矢崎 (内線 2154)

備考

- ・揚重作業時(夜間)は、2・3号館前道路にクレーンを据え付けるため、通行止めとなります。  
(6月27日、7月23日、24日、8月26日、27日、10月3日の23時～5時)
- ・騒音が発生する作業は、夜間にて実施いたします。
- ・7月23日(火)、8月26日(水)23時30分～翌3時まで、上水の断水が発生します。
- ・7月11日～23日と9月16日～10月3日は、基礎の防水工事のため臭気が発生します。
- ・詳細につきましては、添付資料をご参照ください。
- ・安全には十分注意して作業をいたしますので、ご理解ご協力の程をよろしくお願いいたします。

以上



中央大学 多摩キャンパス  
2号館屋上上水高架水槽更新工事

仮設計画図 大学構内案内図

住所：東京都八王子市東中野742-1

工期：2025/6/16~2025/10/1

作成：2025/4/24

※構内速度20Km/h以下厳守！  
交差点及び停止線では徐行一時停止！  
歩行者優先及び周囲確認！


※通勤車両は、第3駐車場へ駐車的事

※大学構内は指定場所以外、全面禁煙です。  
喫煙はモラルを守って喫煙所を利用する事。  
(車両内も禁煙です)

※工事関係者利用トイレ：3号館公衆トイレ

〔凡例〕

- 工事場所
- 車両導線
- 歩行導線
- 駐車場

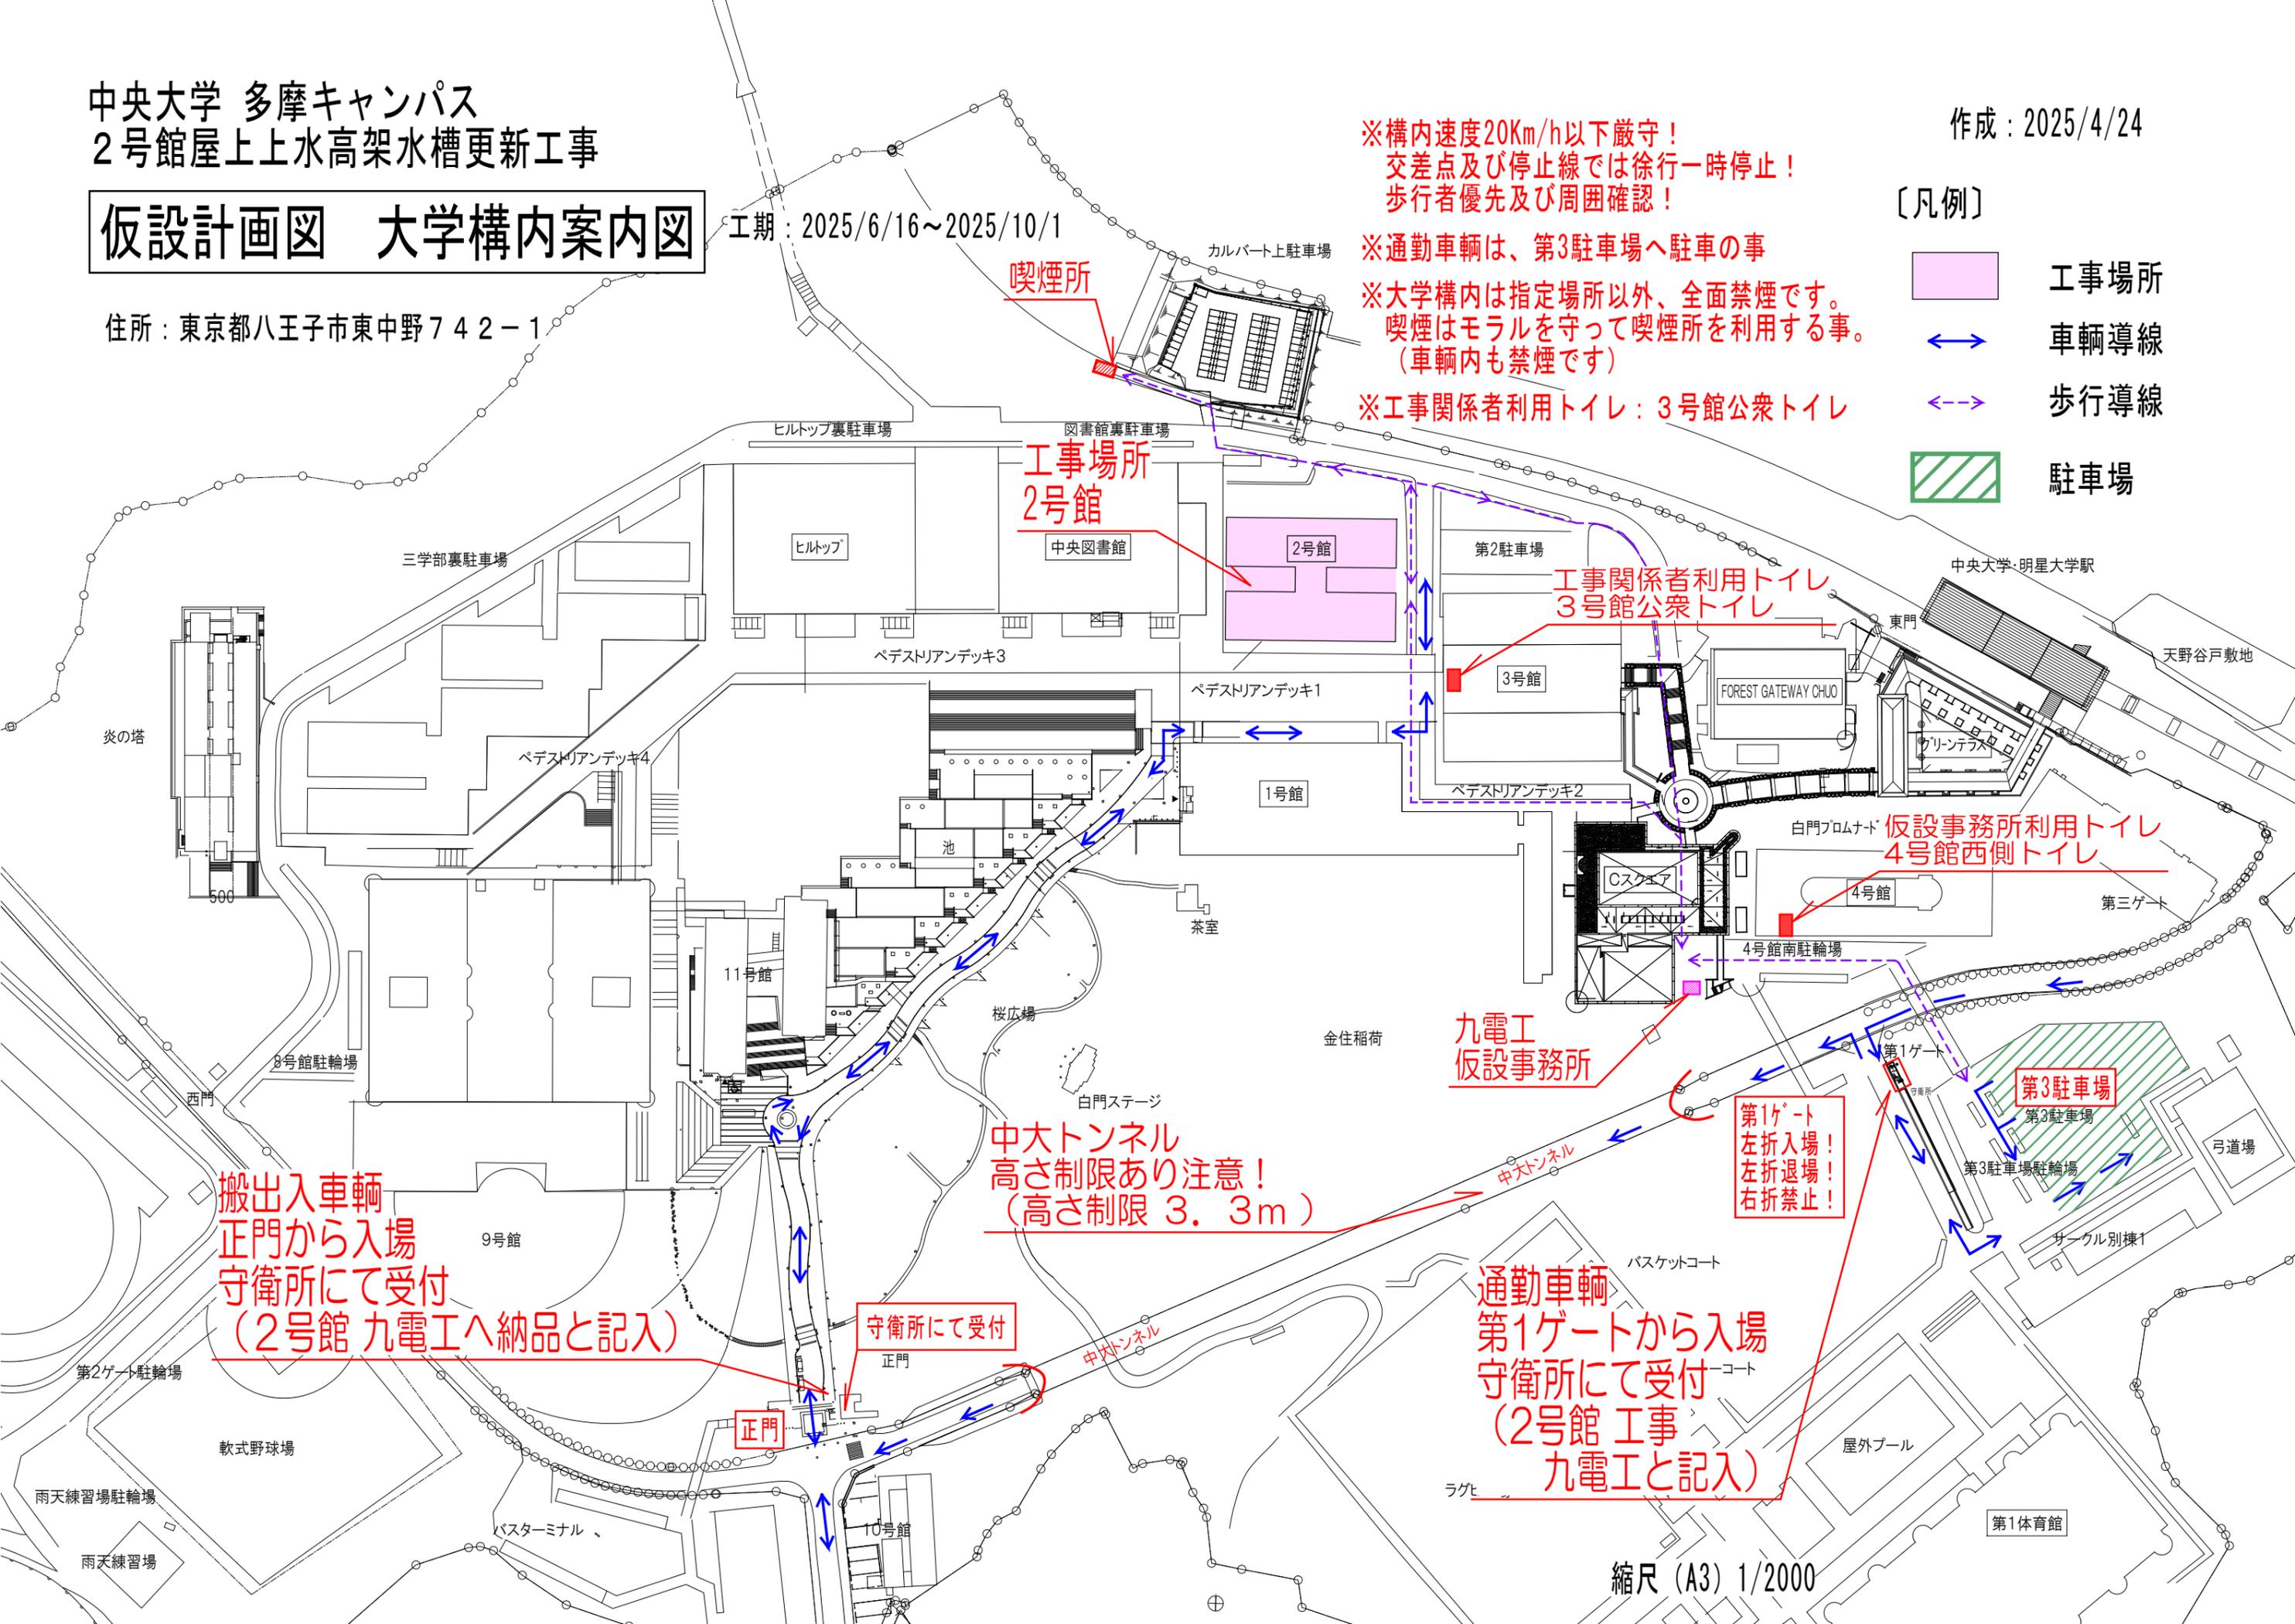

喫煙所

工事場所  
2号館

工事関係者利用トイレ  
3号館公衆トイレ

仮設事務所利用トイレ  
4号館西側トイレ

九電工  
仮設事務所

第1ゲート  
左折入場！  
左折退場！  
右折禁止！

中大トンネル  
高さ制限あり注意！  
(高さ制限 3.3m)

搬出入車輛  
正門から入場  
守衛所にて受付  
(2号館 九電工へ納品と記入)

通勤車輛  
第1ゲートから入場  
守衛所にて受付  
(2号館 工事  
九電工と記入)

縮尺 (A3) 1/2000

中央大学 多摩キャンパス  
2号館屋上上水高架水槽更新工事

【通行止め日時】

6月27日(金)、7月23日(水)、24日(木)、8月26日(火)、27日(水)、10月3日(金)  
各日23時~5時 ※台風等の荒天により、予定が変更になる可能性があります。

仮設計画図 1階 工期: 2025/6/16 ~ 2025/10/1



2号館屋上資材搬出入作業時  
ラフター設置作業エリア  
※夜間作業 車両通行止め

3号館  
第2駐車場

2号館 1階平面図


- 床通路 養生
- EV 養生 (かご内)
- 歩行導線
- 車輦導線
- 改修工事場所
- 工事区画
- 通行止

〔工事関係者への注意事項〕


- ・EV利用時は、第三者(職員・生徒)の利用を優先する。
- ・廊下、ホールの通行の際は第三者(職員・生徒)との接触事故に注意し、第三者優先にて通行する。
- ・EV、廊下での通行運搬の際、不要な音や大声での会話等に配慮する。

中央大学 多摩キャンパス  
2号館屋上上水高架水槽更新工事

仮設計画図 1 2階 工期：2025/6/16 ~ 2025/10/1

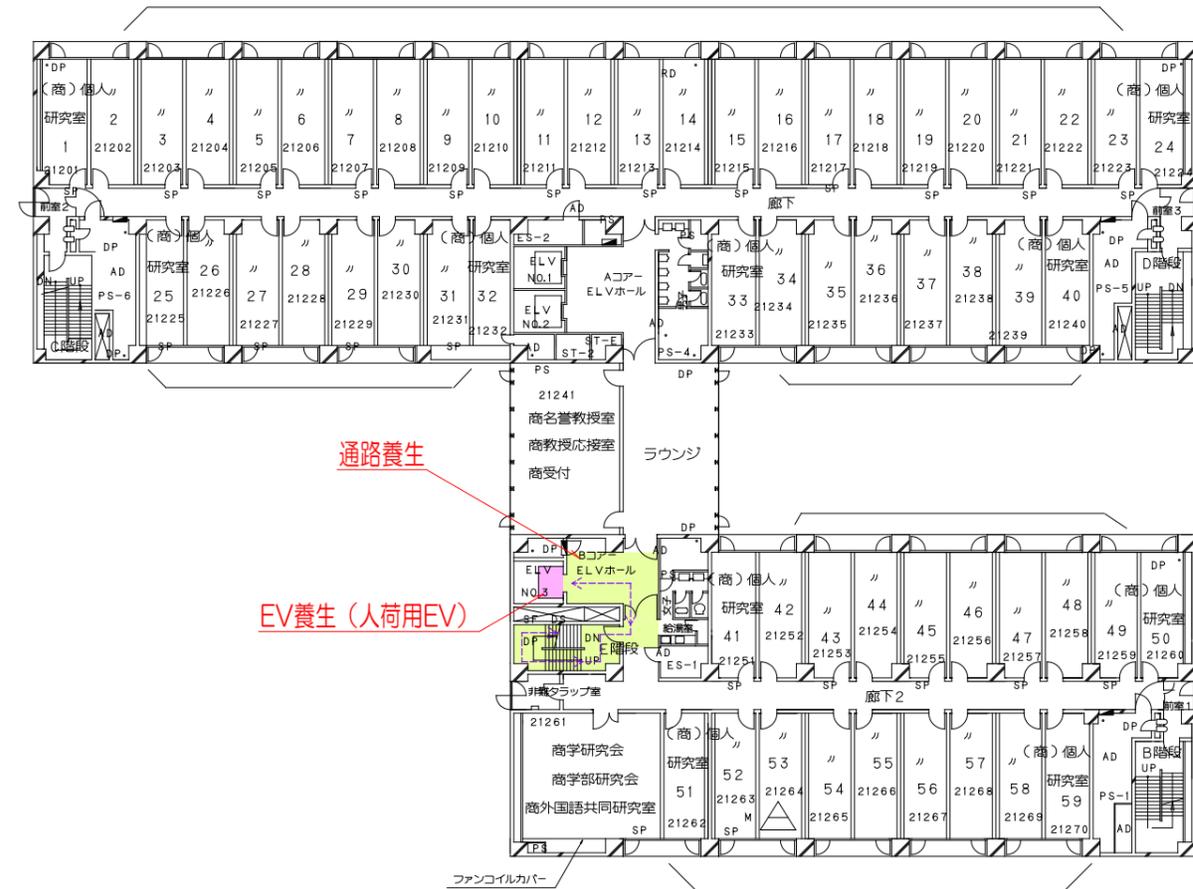

2号館 1 2階平面図

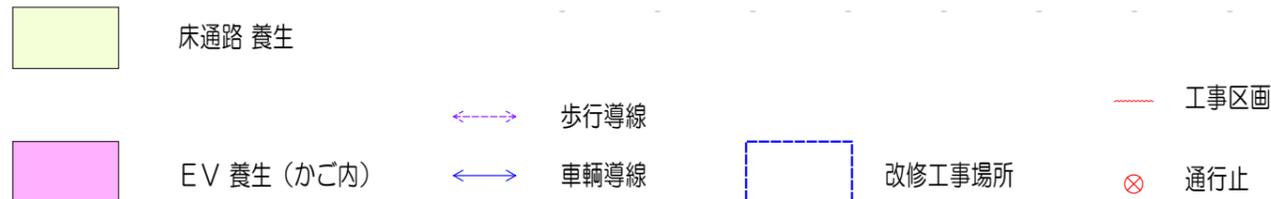


〔工事関係者への注意事項〕

- ・EV利用時は、第三者（職員・生徒）の利用を優先する。
- ・廊下、ホールの通行の際は第三者（職員・生徒）との接触事故に注意し、第三者優先にて通行する。
- ・EV、廊下での通行運搬の際、不要な音や大声での会話等に配慮する。

中央大学 多摩キャンパス  
2号館屋上上水高架水槽更新工事

仮設計画図 R階 工期：2025/6/16 ~ 2025/10/1

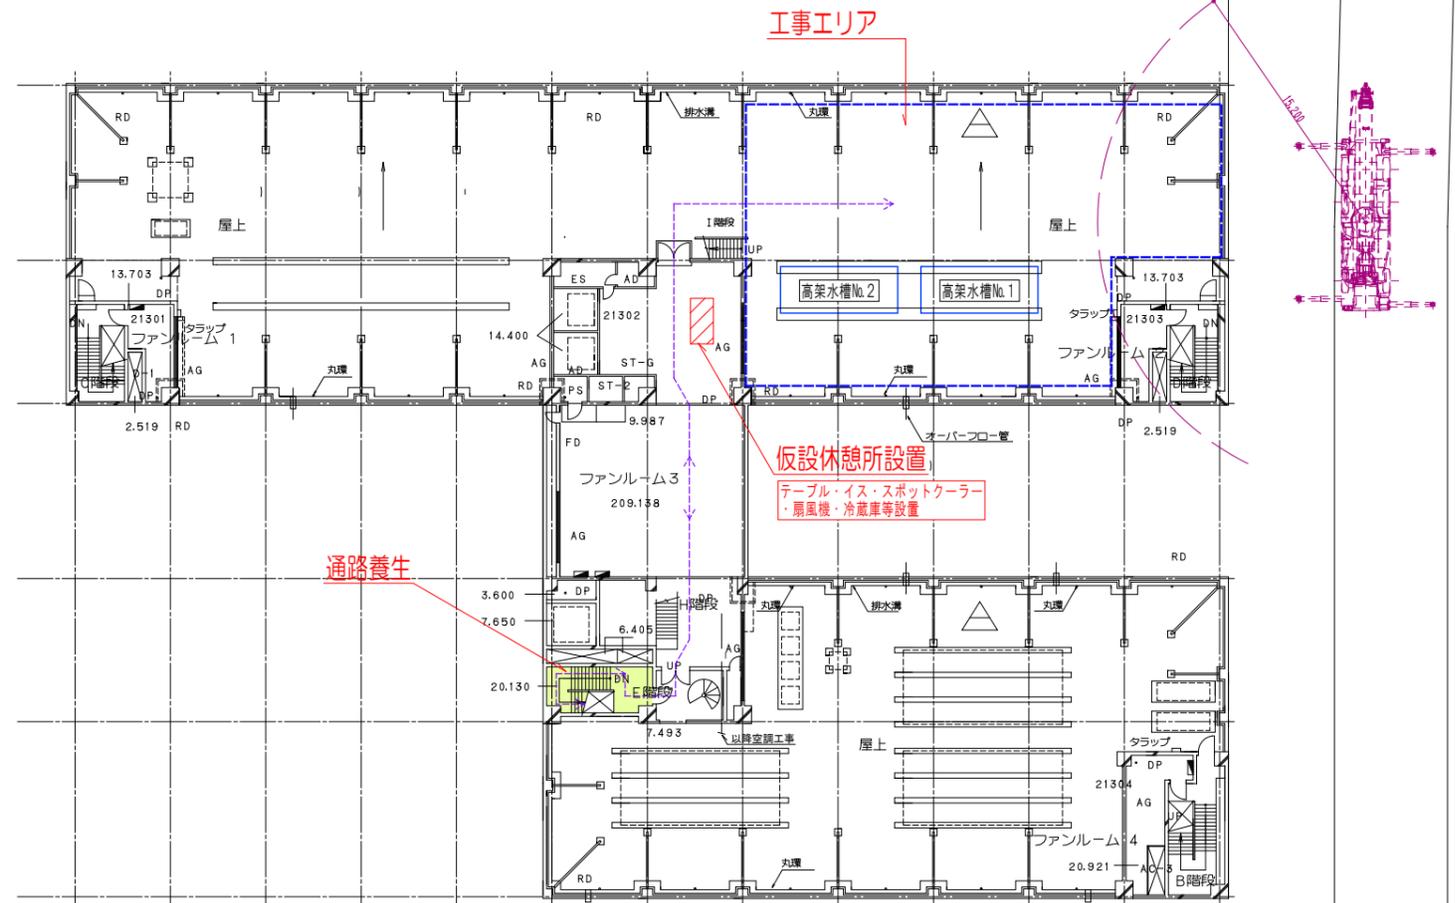

2号館 R階平面図



床通路 養生



EV 養生 (かご内)




歩行導線



車輛導線



改修工事場所

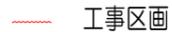

工事区画



通行止

〔工事関係者への注意事項〕

- ・EV利用時は、第三者（職員・生徒）の利用を優先する。
- ・廊下、ホールの通行の際は第三者（職員・生徒）との接触事故に注意し、第三者優先にて通行する。
- ・EV、廊下での通行運搬の際、不要な音や大声での会話等に配慮する。

