

2025 年 10 月 7 日

関係者 各位

管財部 調達課

多摩キャンパスヒルトップ屋上防水更新工事について

平素より学内工事にご理解とご協力を賜りありがとうございます。

標記の件、多摩キャンパスヒルトップ屋上防水更新工事を下記の通り予定しております。

工事期間中はご迷惑をお掛けいたしますが、ご理解ご協力の程何卒よろしくお願いいたします。

記

件 名 多摩キャンパスヒルトップ屋上防水更新工事

工事場所 多摩キャンパスヒルトップ

工事日時 2025 年 10 月 14 日(火)～2026 年 2 月 20 日(金)

工事会社 株式会社竹中工務店(担当:稲田氏)

問合せ先 管財部調達課 矢崎・山 (内線 2154)

備 考

- ・10 月 20 日(月)、12 月 8 日(月)、1 月 6 日(火)、2 月 2 日(月)に資材搬出入のため、ヒルトップ北側にクレーン車を据え付け、揚重作業を実施いたします。
- クレーンの据付に伴い、ヒルトップ北側駐車スペースの一部が利用不可となります。
- ・騒音が伴う作業は、食堂 4 階の営業時間外で実施いたします。
- ・工事期間中、図書館北側に現場事務所と休憩所を設置します。
- ・詳細につきましては、添付資料をご参照ください。
- ・安全には十分に配慮し施工をいたしますので、ご理解とご協力の程をよろしくお願いいたします。

以 上

■ 学内関係者様の安全確保、執務環境に十分配慮した仮設計画としています


2 全体仮設計画

● 作業所事務所・休憩所設置計画

- ・仮設ハウスを継続で設置させていただき、トイレは至近のトイレを借用致します。
- ・使用する建物内部の床面にはシート養生を施し、竣工後はクリーニングを実施します。
- ・工事期間中は鍵の借用をさせていただきます。
- ・喫煙所は利用人数を調整の上、カルバート上駐車場内指定場所にて行うこととします。


● 搬出入車両動線計画

- ・正門坂からの搬出入車両動線がメイン動線となります。
- ・ヒルトップ西面の一部を荷取ヤードとし、資機材の搬出入は台車により運搬いたします。
- ・学内関係者との交差点については安全確保を確実にし、制限速度(15km/h)を遵守し通行します。
- ・入出庫時には誘導員を配置します。

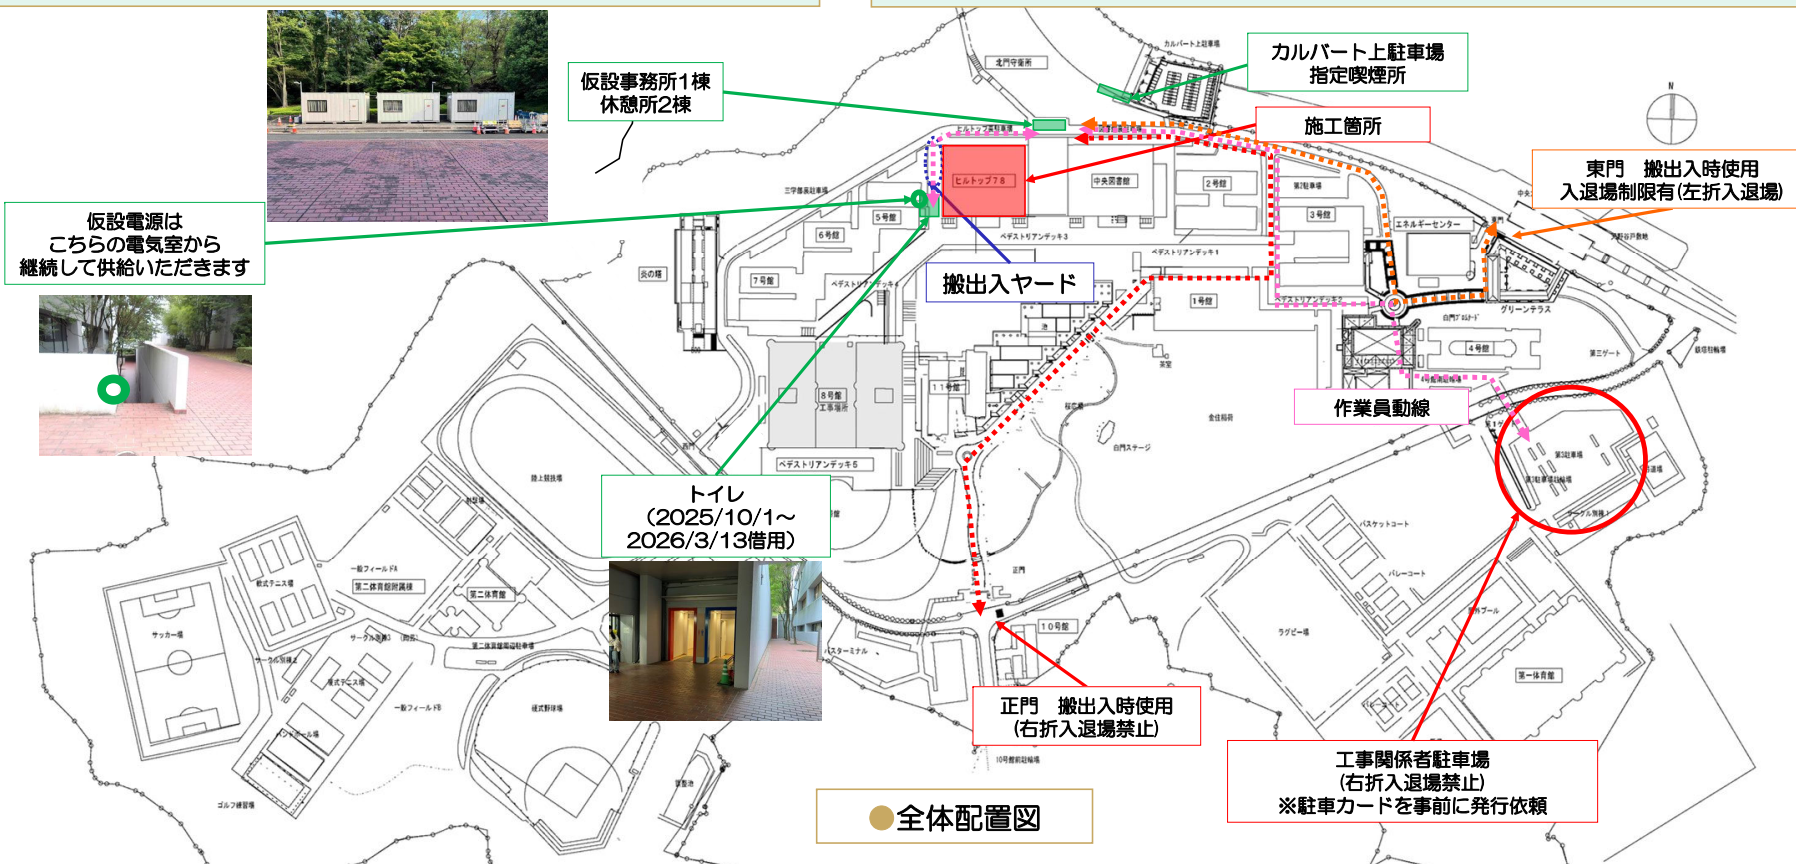

■ 学内関係者様優先の最適な工事計画

3 ヒルトップ仮設計画

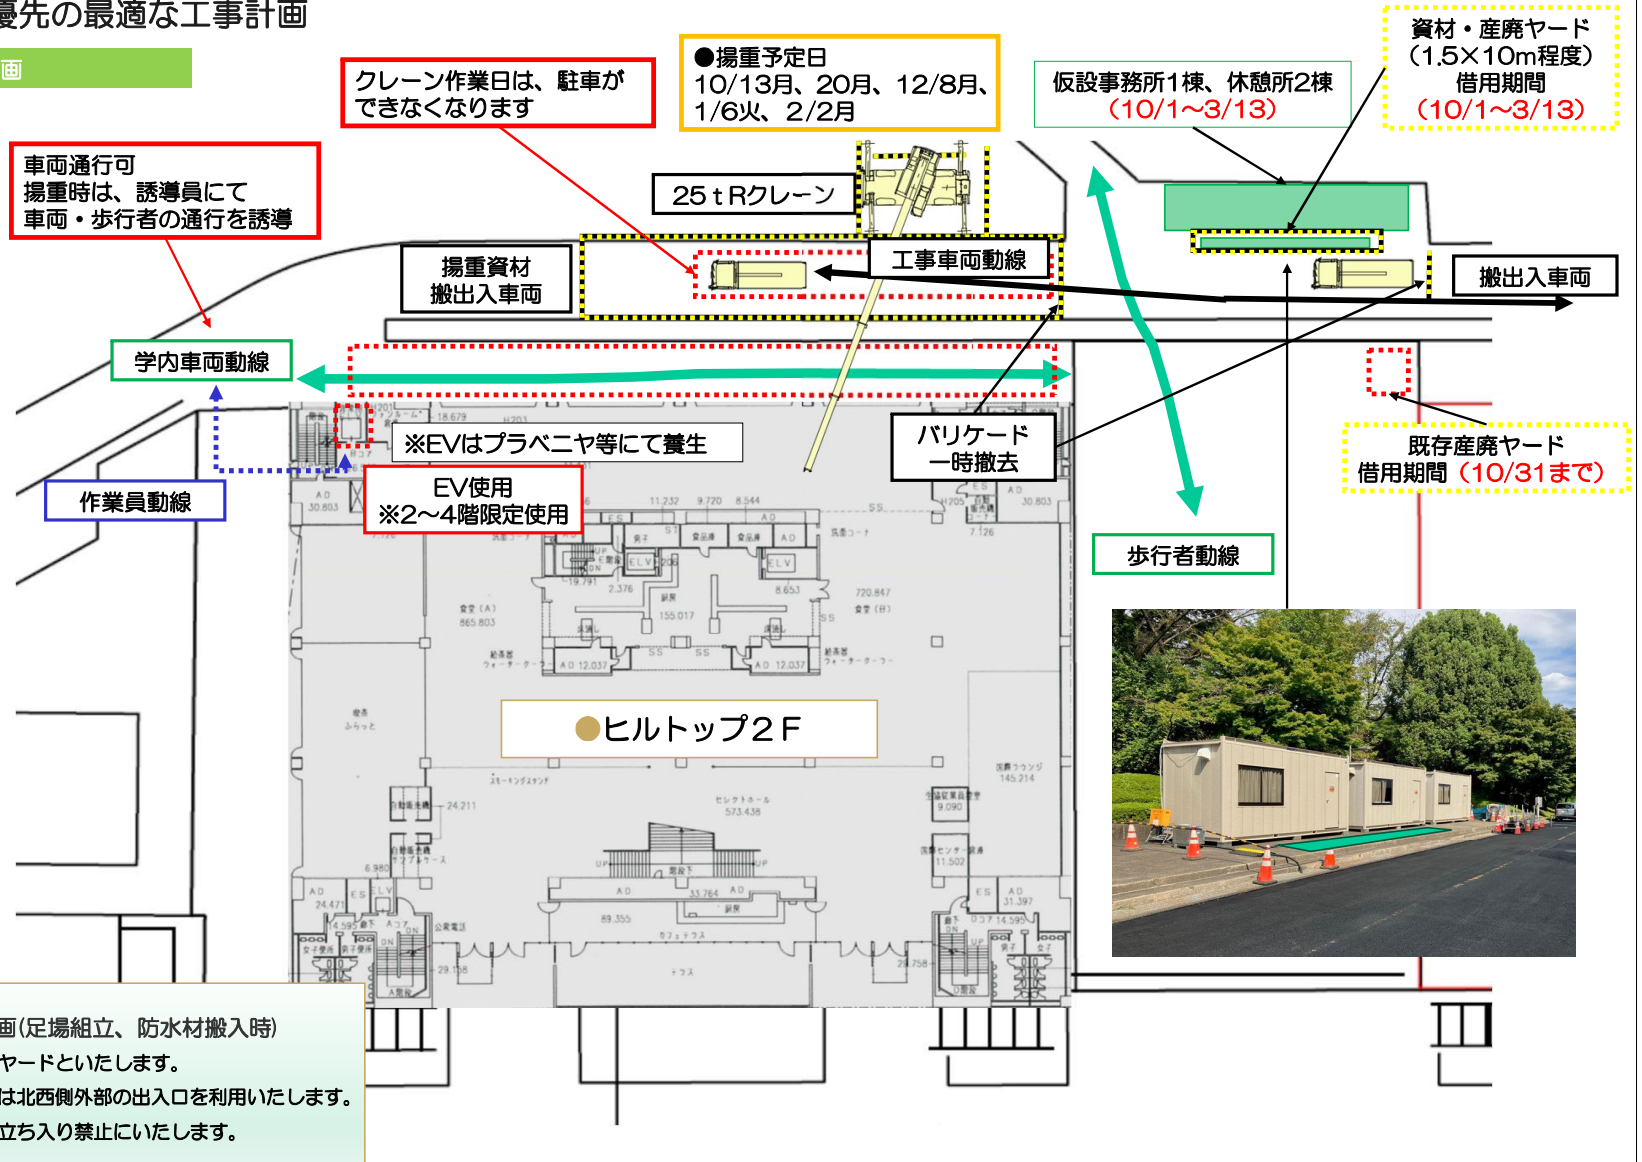

工事施工計画（その3）：ヒルトップ仮設計画（5F、RF）

中央大学多摩キャンパスヒルトップ屋上防水更新工事

学内関係者様優先の最適な工事計画

4 ヒルトップ仮設計画

工事説明会定例会議



着工時工事説明会を開催し、工事中は会議を行い、情報を共有します。

学内入場者の管理・教育





新規入場者教育・朝礼にて、学内のご要望・注意事項を作業員に周知徹底し、貴学環境に配慮した作業を実施します。

工事関係者の識別



作業員は腕章を必ず装着します。

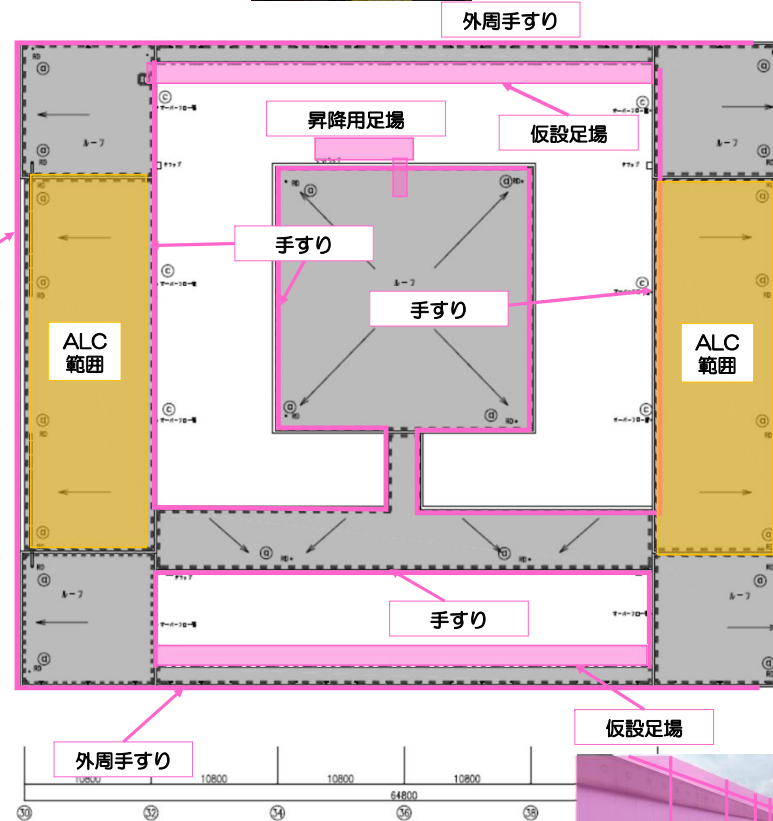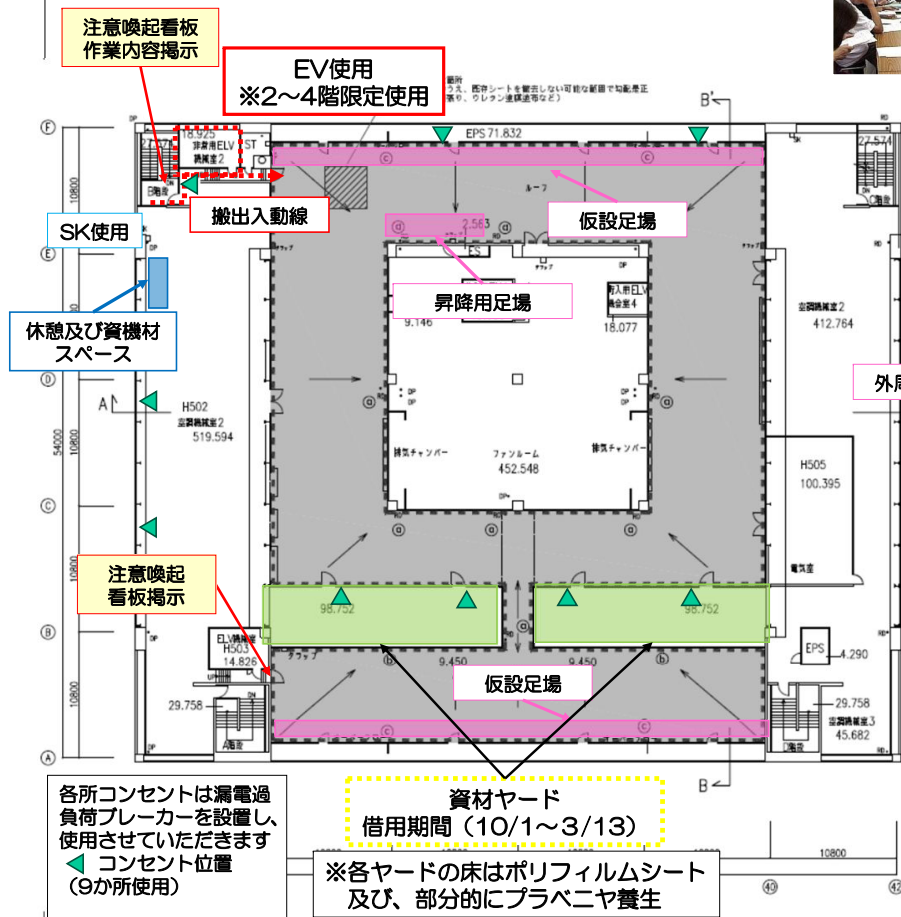

屋根伏図 1:400

●ヒルトップ RF

