

2026年3月19日

関係者 各位

管財部

多摩キャンパス スポーツ情報学部(仮称)創設に関わる改修工事・新設工事について(お知らせ)

標記の件につきまして、下記の通り、多摩キャンパス スポーツ情報学部(仮称)創設に関わる改修工事・新設工事についてお知らせいたします。(※2026年3月3日にお知らせした続報となります。)長期間の工事となり、ご迷惑をお掛け致しますが、利用者の安全には十分留意致しますので、ご理解とご協力のほどを何卒よろしくお願い申し上げます。

記

件 名 多摩キャンパス スポーツ情報学部(仮称)創設に関わる改修工事・新設工事

工事場所 6号館、第二体育館、第二体育館附属棟

工事期間 2026年3月16日(月)～2027年2月26日(金)(予定)

※調査・準備期間等を含みます。

【6号館】

2026年3月24日(火)から6号館各所に仮囲いの設置を行います。また、4月15日(水)から建物内部解体作業が開始となるため、騒音・振動作業が発生いたします。(※授業実施に支障が発生しないように、できる限り調整いたします。)

【第二体育館、第二体育館附属棟】

工事の詳細につきまして、現在調整中のため、改めて決定次第お知らせします。

作業時間 原則として、平日の8時～18時(予定)

施工会社 株式会社竹中工務店

問合せ先 管財部調達課 矢崎・山(内線 2154・2156)

備 考 ・詳細につきましては、添付資料をご参照ください。
・安全には十分配慮し施工をいたしますので、ご理解とご協力の程よろしくお願いいたします。

以上

学内関係者様の安全確保、執務環境に十分配慮した仮設計画としています

1 全体仮設計画

●作業所事務所・休憩所設置計画


- ・6号館内の使用しない4階2教室と1階1教室を貸与願います。
- ・作業員の動線と学内関係者との交差をしない場所を選定しています。
- ・搬出入荷降ろし時の安全確保・セキュリティの確保が確実にできる場所としています。



こちらのトイレを借用いたします




6号館

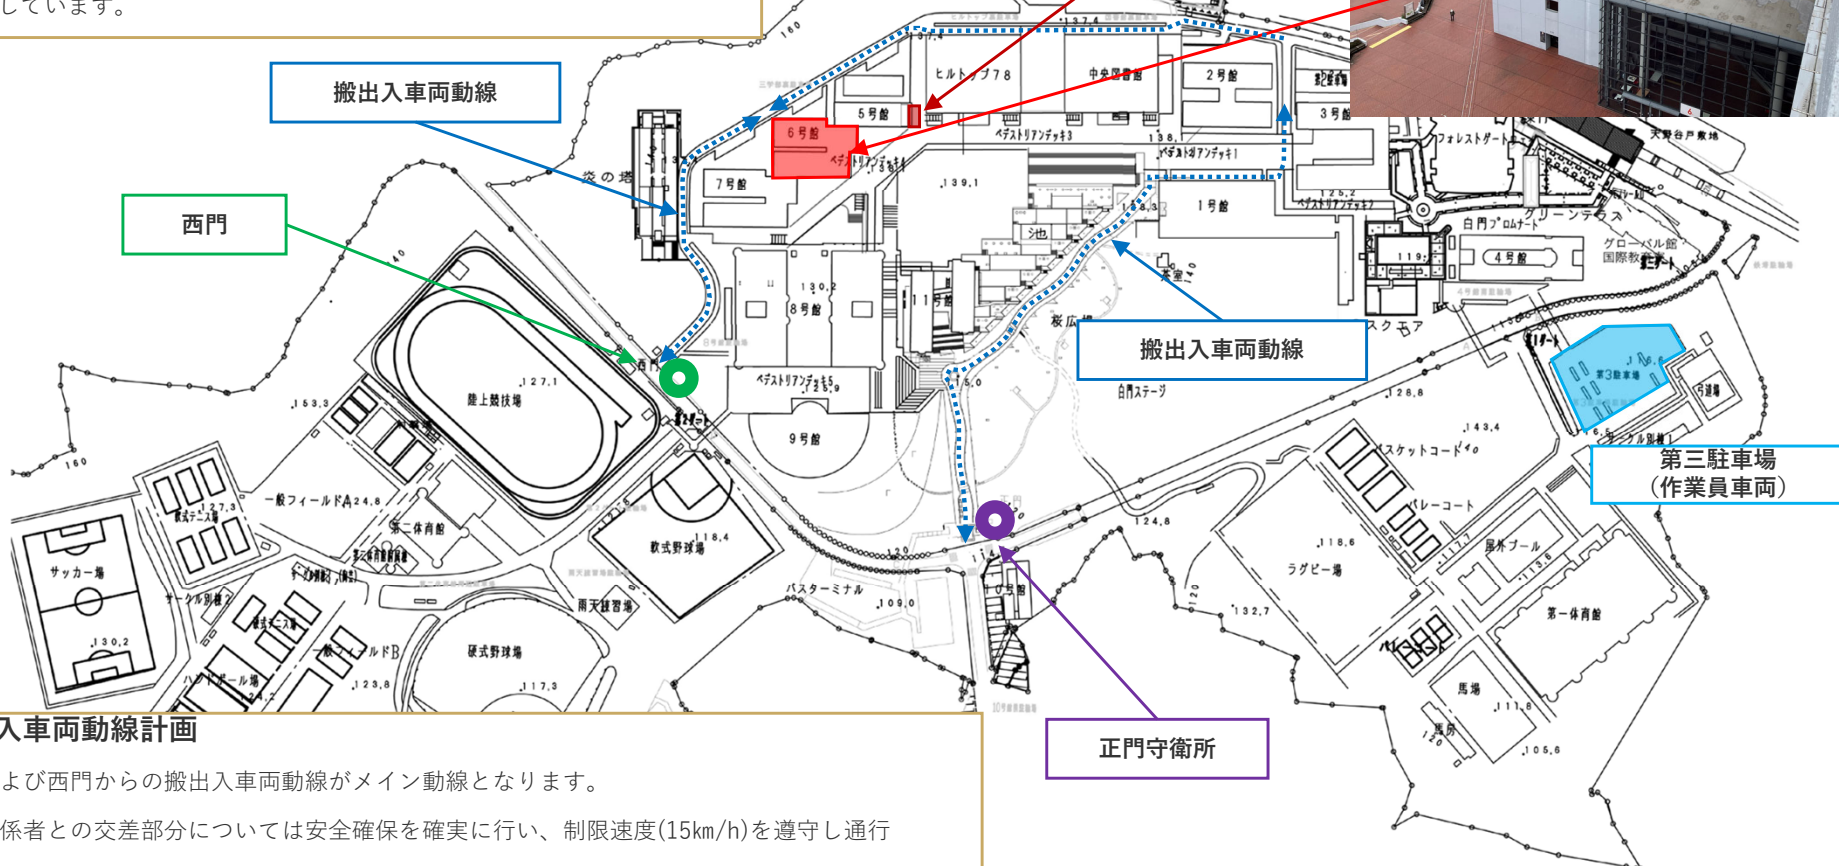

●搬出入車両動線計画

- ・正門および西門からの搬出入車両動線がメイン動線となります。
- ・学内関係者との交差部分については安全確保を確実にし、制限速度(15km/h)を遵守し通行します。
- ・西側出入口からの搬出入が可能な場合は最短経路となり、より安全確保が可能となります。


2. 仮設計画：動線、仮囲い、資材ヤード（1階外部）

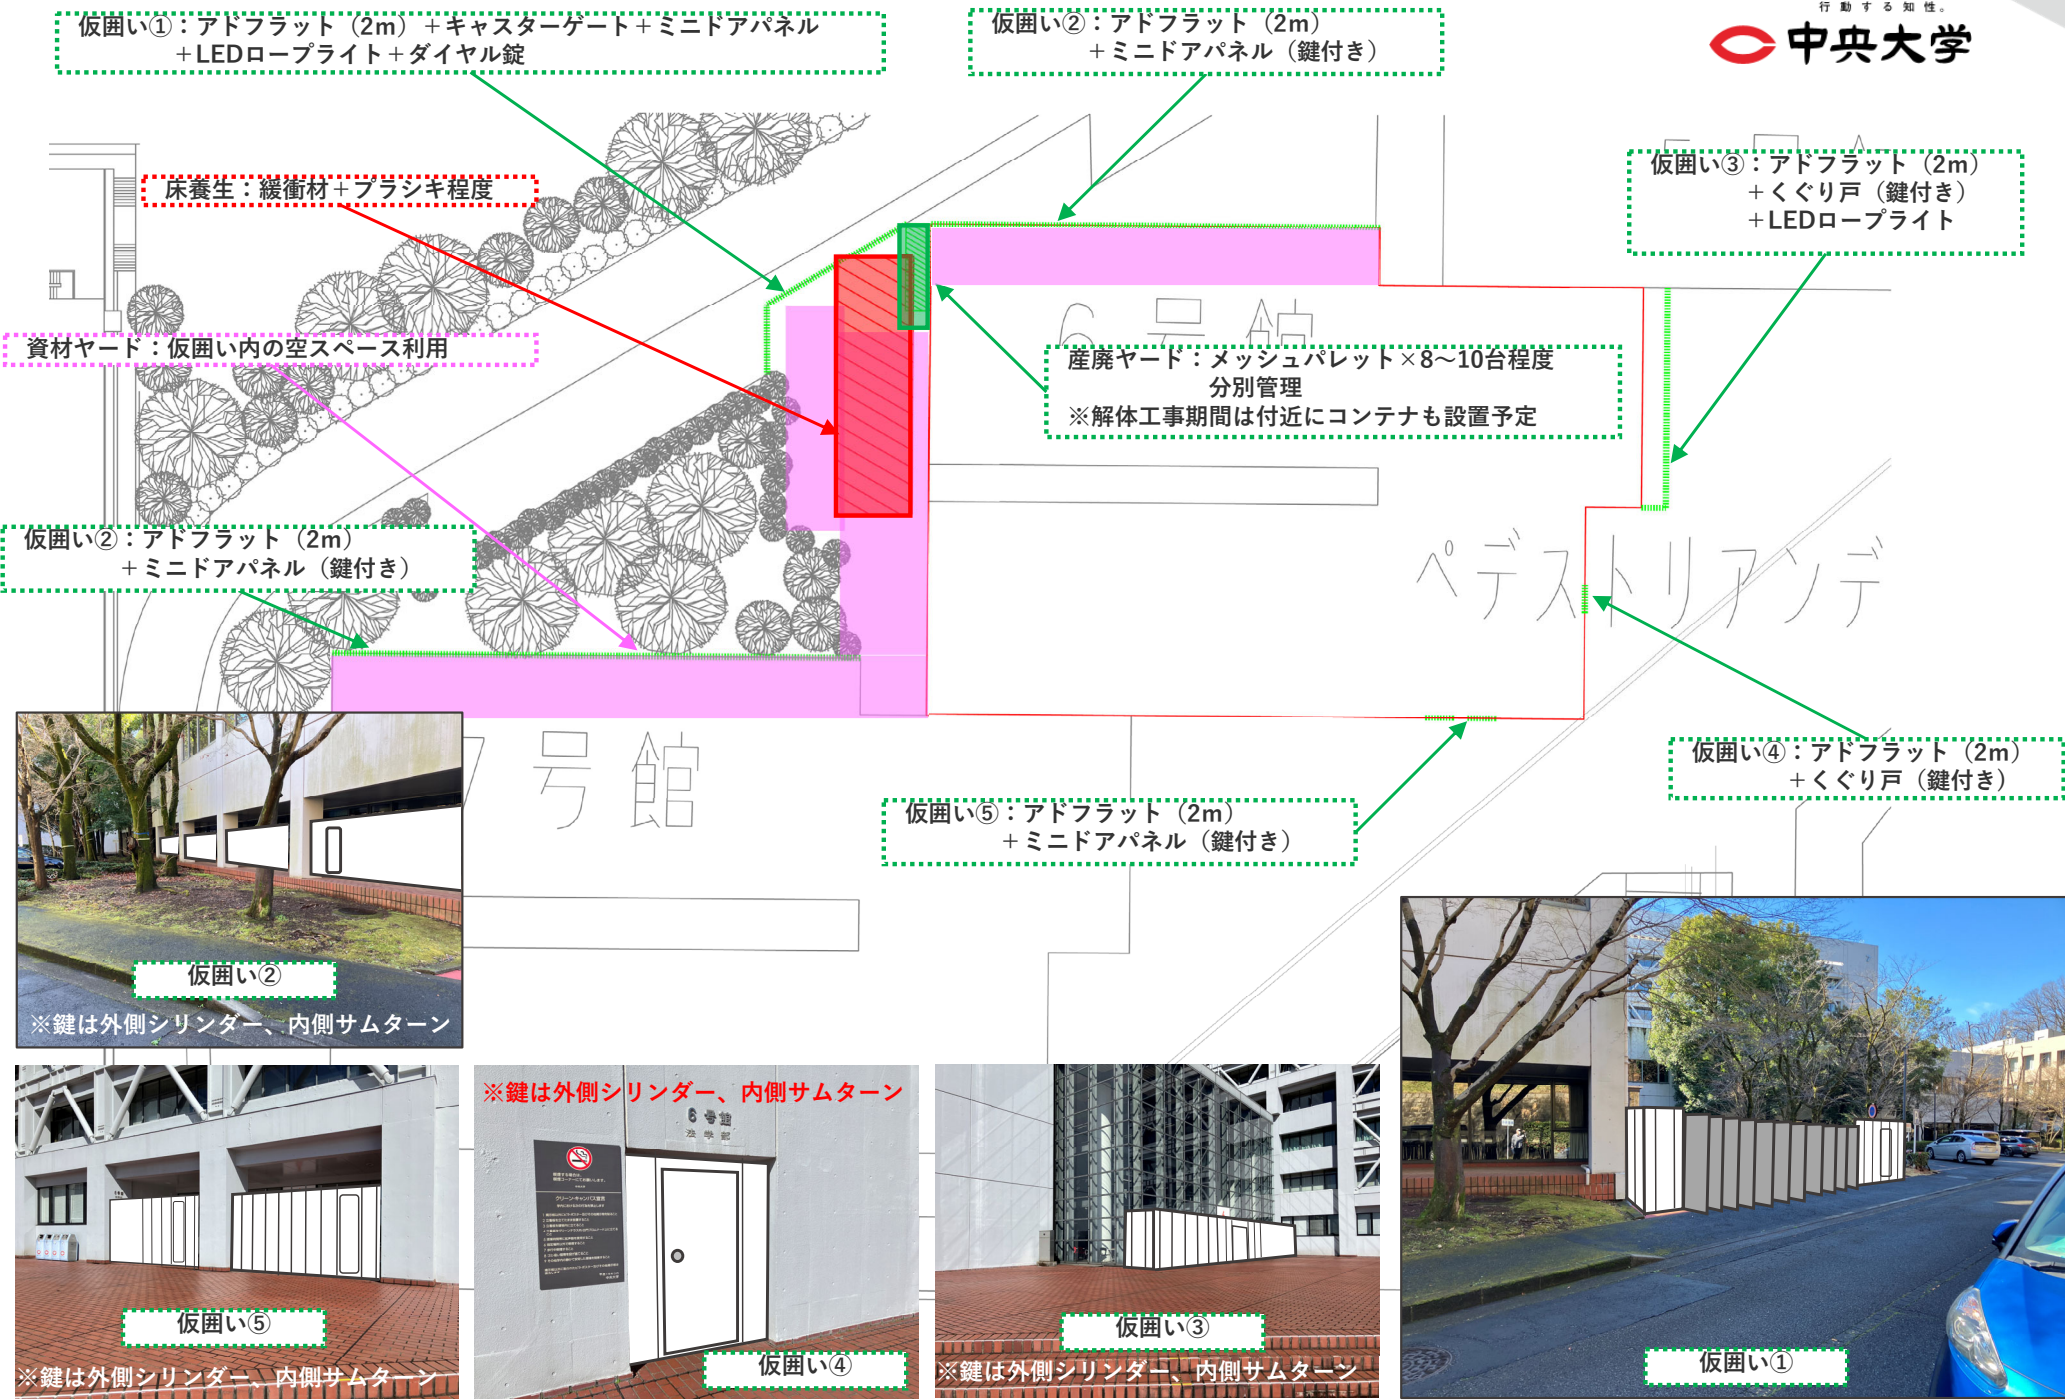

3. 仮設計画：動線、仮囲い、資材ヤード（1階内部）



立入禁止措置：防火シャッター常時閉鎖
非常用くぐり戸常時閉鎖
非常用くぐり戸外側（他棟側）
に立入禁止注意喚起看板

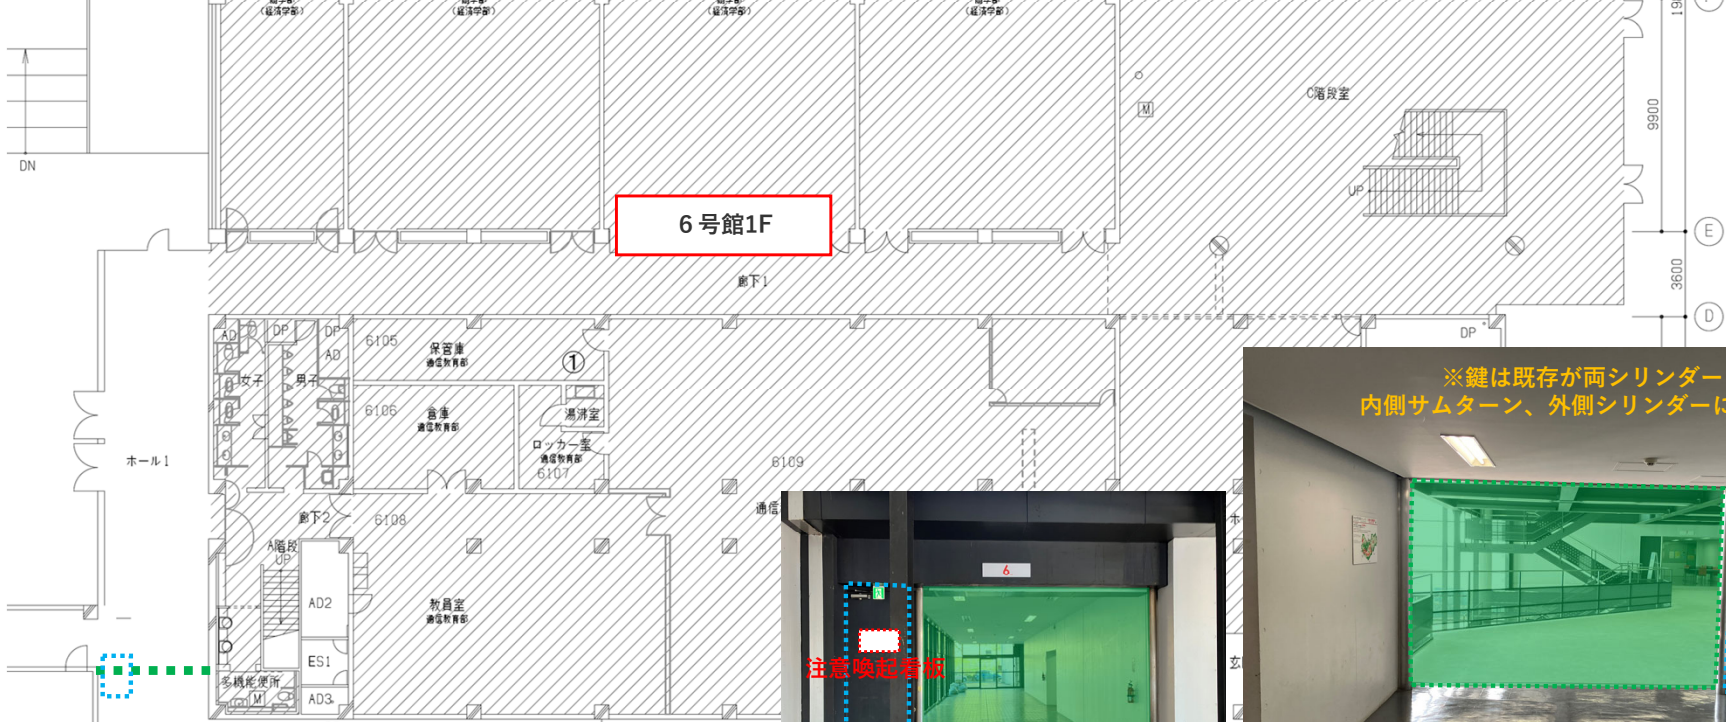

立入禁止措置：防火シャッター常時閉鎖
非常用くぐり戸常時閉鎖
非常用くぐり戸外側（他棟側）
に立入禁止注意喚起看板




※鍵は既存が両シリンダー
内側サムターン、外側シリンダーに要改造

4. 仮設計画：動線、仮囲い、資材ヤード (2~3階内部)



立入禁止措置：防火シャッター常時閉鎖
非常用くぐり戸常時閉鎖
非常用くぐり戸外側（他棟側）
に立入禁止注意喚起看板

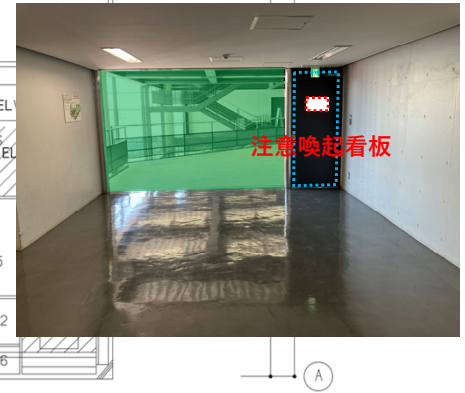

5. 仮設計画：動線、仮囲い、資材ヤード (B1階)

