

2026 年 7 月 17 日

関係各位

管財部

後樂園キャンパス 1 号館建替工事に伴うキャンパス内動線計画について【お知らせ】

標記の件につきまして、下記及び別紙の通り、後樂園キャンパス 1 号館建替工事に伴うキャンパス内動線計画についてお知らせ致します。(2026 年 6 月 10 日にお知らせした続報となります。)2027 年 2 月下旬頃まで工事が継続するため、引き続き、ご迷惑をお掛け致しますが、利用者の安全には十分に留意致しますので、ご理解とご協力のほどを何卒お願い申し上げます。

記

■今後のキャンパス内動線計画については、2026 年 8 月 3 日（オープンキャンパス後）～2026 年 11 月下旬までの各期間において、動線計画が段階的に変化いたします。(※詳細は別紙をご参照ください。)

下記項目は、特に利用者への影響が大きいものを抜粋しております。

① 東門通行制限について

通行制限期間：2026 年 8 月 3 日(月)～8 月 17 日(月)(予定)

2026 年 10 月 8 日(木)～2027 年 2 月下旬(予定)

② 4 号館入館不可期間について

入館不可期間：2026 年 8 月 3 日(月)～8 月 16 日(日)

2026 年 8 月 31 日(月)～9 月 9 日(水)

③ 2 号館南側入館・通行制限について

入館不可期間：2026 年 8 月 3 日(月)～8 月 17 日(月)(予定)

※2 号館南側高校エリア出入口は除く

2026 年 10 月 8 日(木)～11 月 25 日(水)(予定)

④ 1 号館西側サブエントランス通行制限について

利用不可期間：2026 年 8 月 3 日(月)～9 月 27 日(日)(予定)

⑤ 3号館北側出入口からの入館不可期間について

入館不可期間：2026年8月3日(月)～9月20日(日)(予定)

5-6号館通路を経由して3号館への入館をする場合は、3号館西側屋外通路を経由して、3号館南側出入口からの入館をお願いします。なお、2026年9月7日(月)～20日(日)(予定)においては、5-6号館通路を経由しての入館が出来なくなるため、2号館を経由して新1号館西側を通り、入館をお願いします。

⑥ 2号館南西土間撤去：2026年8月8日(土)～10日(月)

3号館東(南側)・4号館入口土間研り作業：2026年8月11日(火・祝)～13日(木)

※作業中は、大きな騒音・振動が発生いたしますのであらかじめご承知おきください。

⑦ 3号館地下2階～1階までの間の冷温水発生機を熱源とする空調の不可期間について

空調不可期間：2026年8月9日(日)～8月11日(火・祝)(予定)

空調不可エリア：3号館地下2階、地下1階、1階のファンコイルユニット

※当該エリアの個別空調機(パッケージエアコン)は稼働が出来ます。

⑧ 倉庫棟再利用資源庫の利用不可に伴う対応について

現在倉庫棟内にあります再利用資源庫を2026年10月1日(木)～2027年2月下旬(予定)の間、6号館南側屋外に移設を行います。

倉庫棟再利用資源庫利用可能期間：2026年10月7日(水)まで

6号館南側仮設再利用資源庫利用予定期間：2026年10月1日(木)～2027年2月下旬

・作業時間：原則として、8時～18時(予定)

・施 工 者：株式会社 奥村組

・備 考：1. 別紙の詳細につきましては、今後の工事進捗等によっては、変更等が生じる場合がございますことあらかじめご承知おきください。変更等が生じた際には、改めて周知をさせていただきます。

2. 各期間において、原則、キャンパス内での歩行者動線は確保していますが、一部期間におきまして、歩行者および学校車両動線が一部通行禁止期間がございますこと、あらかじめご承知おきください。

3. 2026年11月下旬以降の動線計画におきましては、確認が出来次第、速やかにお知らせさせていただきます。



4. 現在、2号館南側に設置されている郵便ポストを6号館北東側へ移設いたします。移設日時は2026年7月31日(金)の7:00～8:00を予定しております。ご利用の皆様には、ご不便とご迷惑をおかけしますが、ご理解とご協力のほど、何卒よろしくお願いいたします。

以 上

ローリング計画図

2026年8月3日(オープンキャンパス後) ~ 2026年8月17日

※天候等により前後する場合がございます。

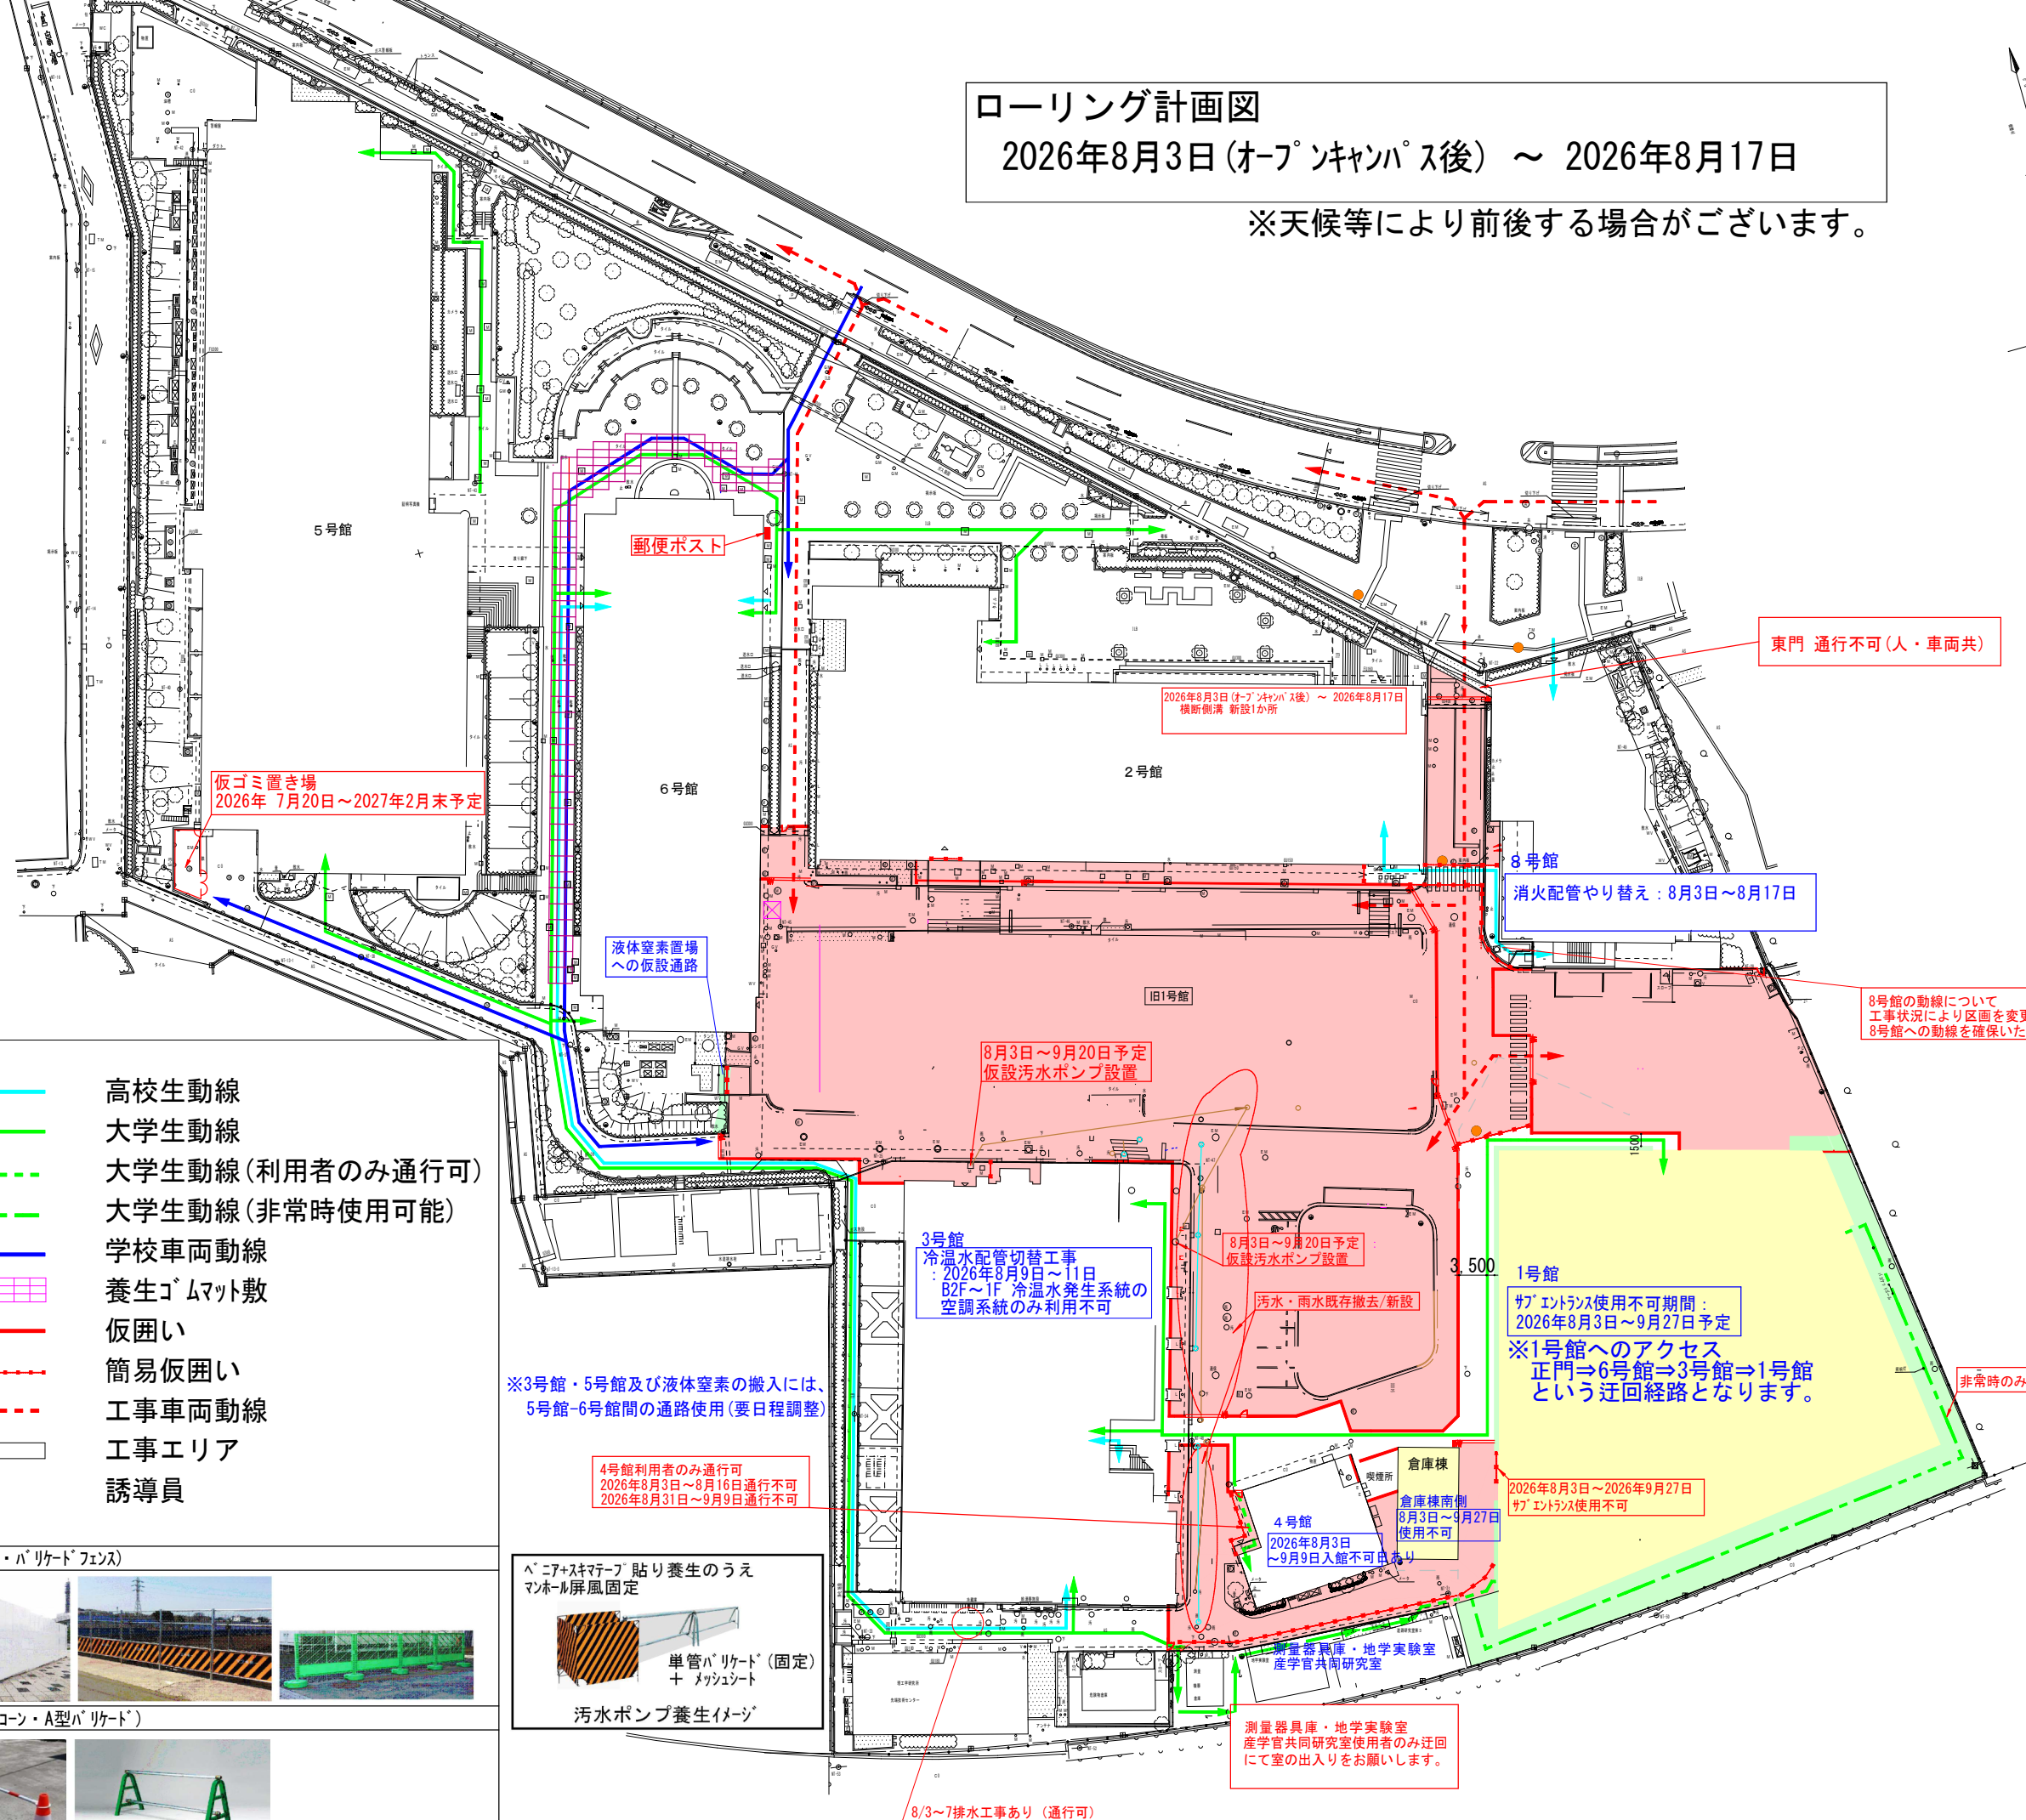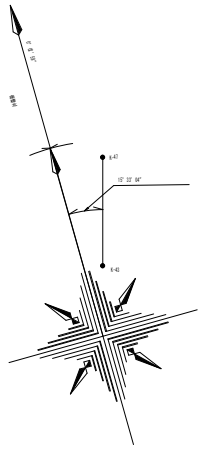

凡例

- 高校生動線
- 大学生動線
- 大学生動線(利用者のみ通行可)
- 大学生動線(非常時使用可能)
- 学校車両動線
- 養生ゴムマット敷
- 仮囲い
- 簡易仮囲い
- 工事車両動線
- 工事エリア
- 誘導員

仮囲い(アトフラット・バリアードフェンス)




簡易仮囲い(カラーコーン・A型バリアード)



※3号館・5号館及び液体窒素の搬入には、
5号館-6号館間の通路使用(要日程調整)

4号館利用者のみ通行可
2026年8月3日～8月16日通行不可
2026年8月31日～9月9日通行不可

ベニア+スキマテープ 貼り養生のうえ
マンホール屏風固定

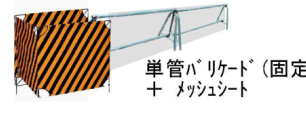

汚水ポンプ養生イメージ

8/3～7排水工事あり(通行可)

2026年8月3日(オープンキャンパス後) ~ 2026年8月17日
横断側溝 新設1か所

8月3日～9月20日予定
仮設汚水ポンプ設置

3号館
冷温水配管切替工事
：2026年8月9日～11日
B2F～1F 冷温水発生系統の
空調系統のみ利用不可

8月3日～9月20日予定
仮設汚水ポンプ設置

汚水・雨水既存撤去/新設

4号館
2026年8月3日
～9月9日入館不可
倉庫棟南側
8月3日～9月27日
使用不可

測量器具庫・地学実験室
産学官共同研究室

測量器具庫・地学実験室
産学官共同研究室使用者のみ迂回
にて室の出入りをお願いします。

8号館
消火配管やり替え：8月3日～8月17日

8号館の動線について
工事状況により区画を変更し、
8号館への動線を確保いたします。

1号館
サブエントランス使用不可期間：
2026年8月3日～9月27日予定
※1号館へのアクセス
正門⇒6号館⇒3号館⇒1号館
という迂回経路となります。


2026年8月3日～2026年9月27日
サブエントランス使用不可

東門 通行不可(人・車両共)

非常時のみ使用

ローリング計画図
2026年8月18日～2026年9月20日

※天候等により前後する場合がございます。

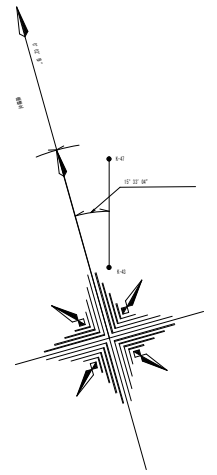


行事予定
8月22日23日 大学院入試
9月1日～ 中大高校授業開始
9月5・6日 中大高校学園祭

凡例


- 高校生動線
- 大学生動線
- 大学生動線 (利用者のみ通行可)
- 大学生動線 (非常時使用可能)
- 学校車両動線
- 養生ゴムマット敷
- 仮囲い
- 簡易仮囲い
- 工事車両動線
- 工事エリア
- 誘導員

仮囲い(7ドフラット・バリケードフェンス)


簡易仮囲い(カーコン・A型バリケード)

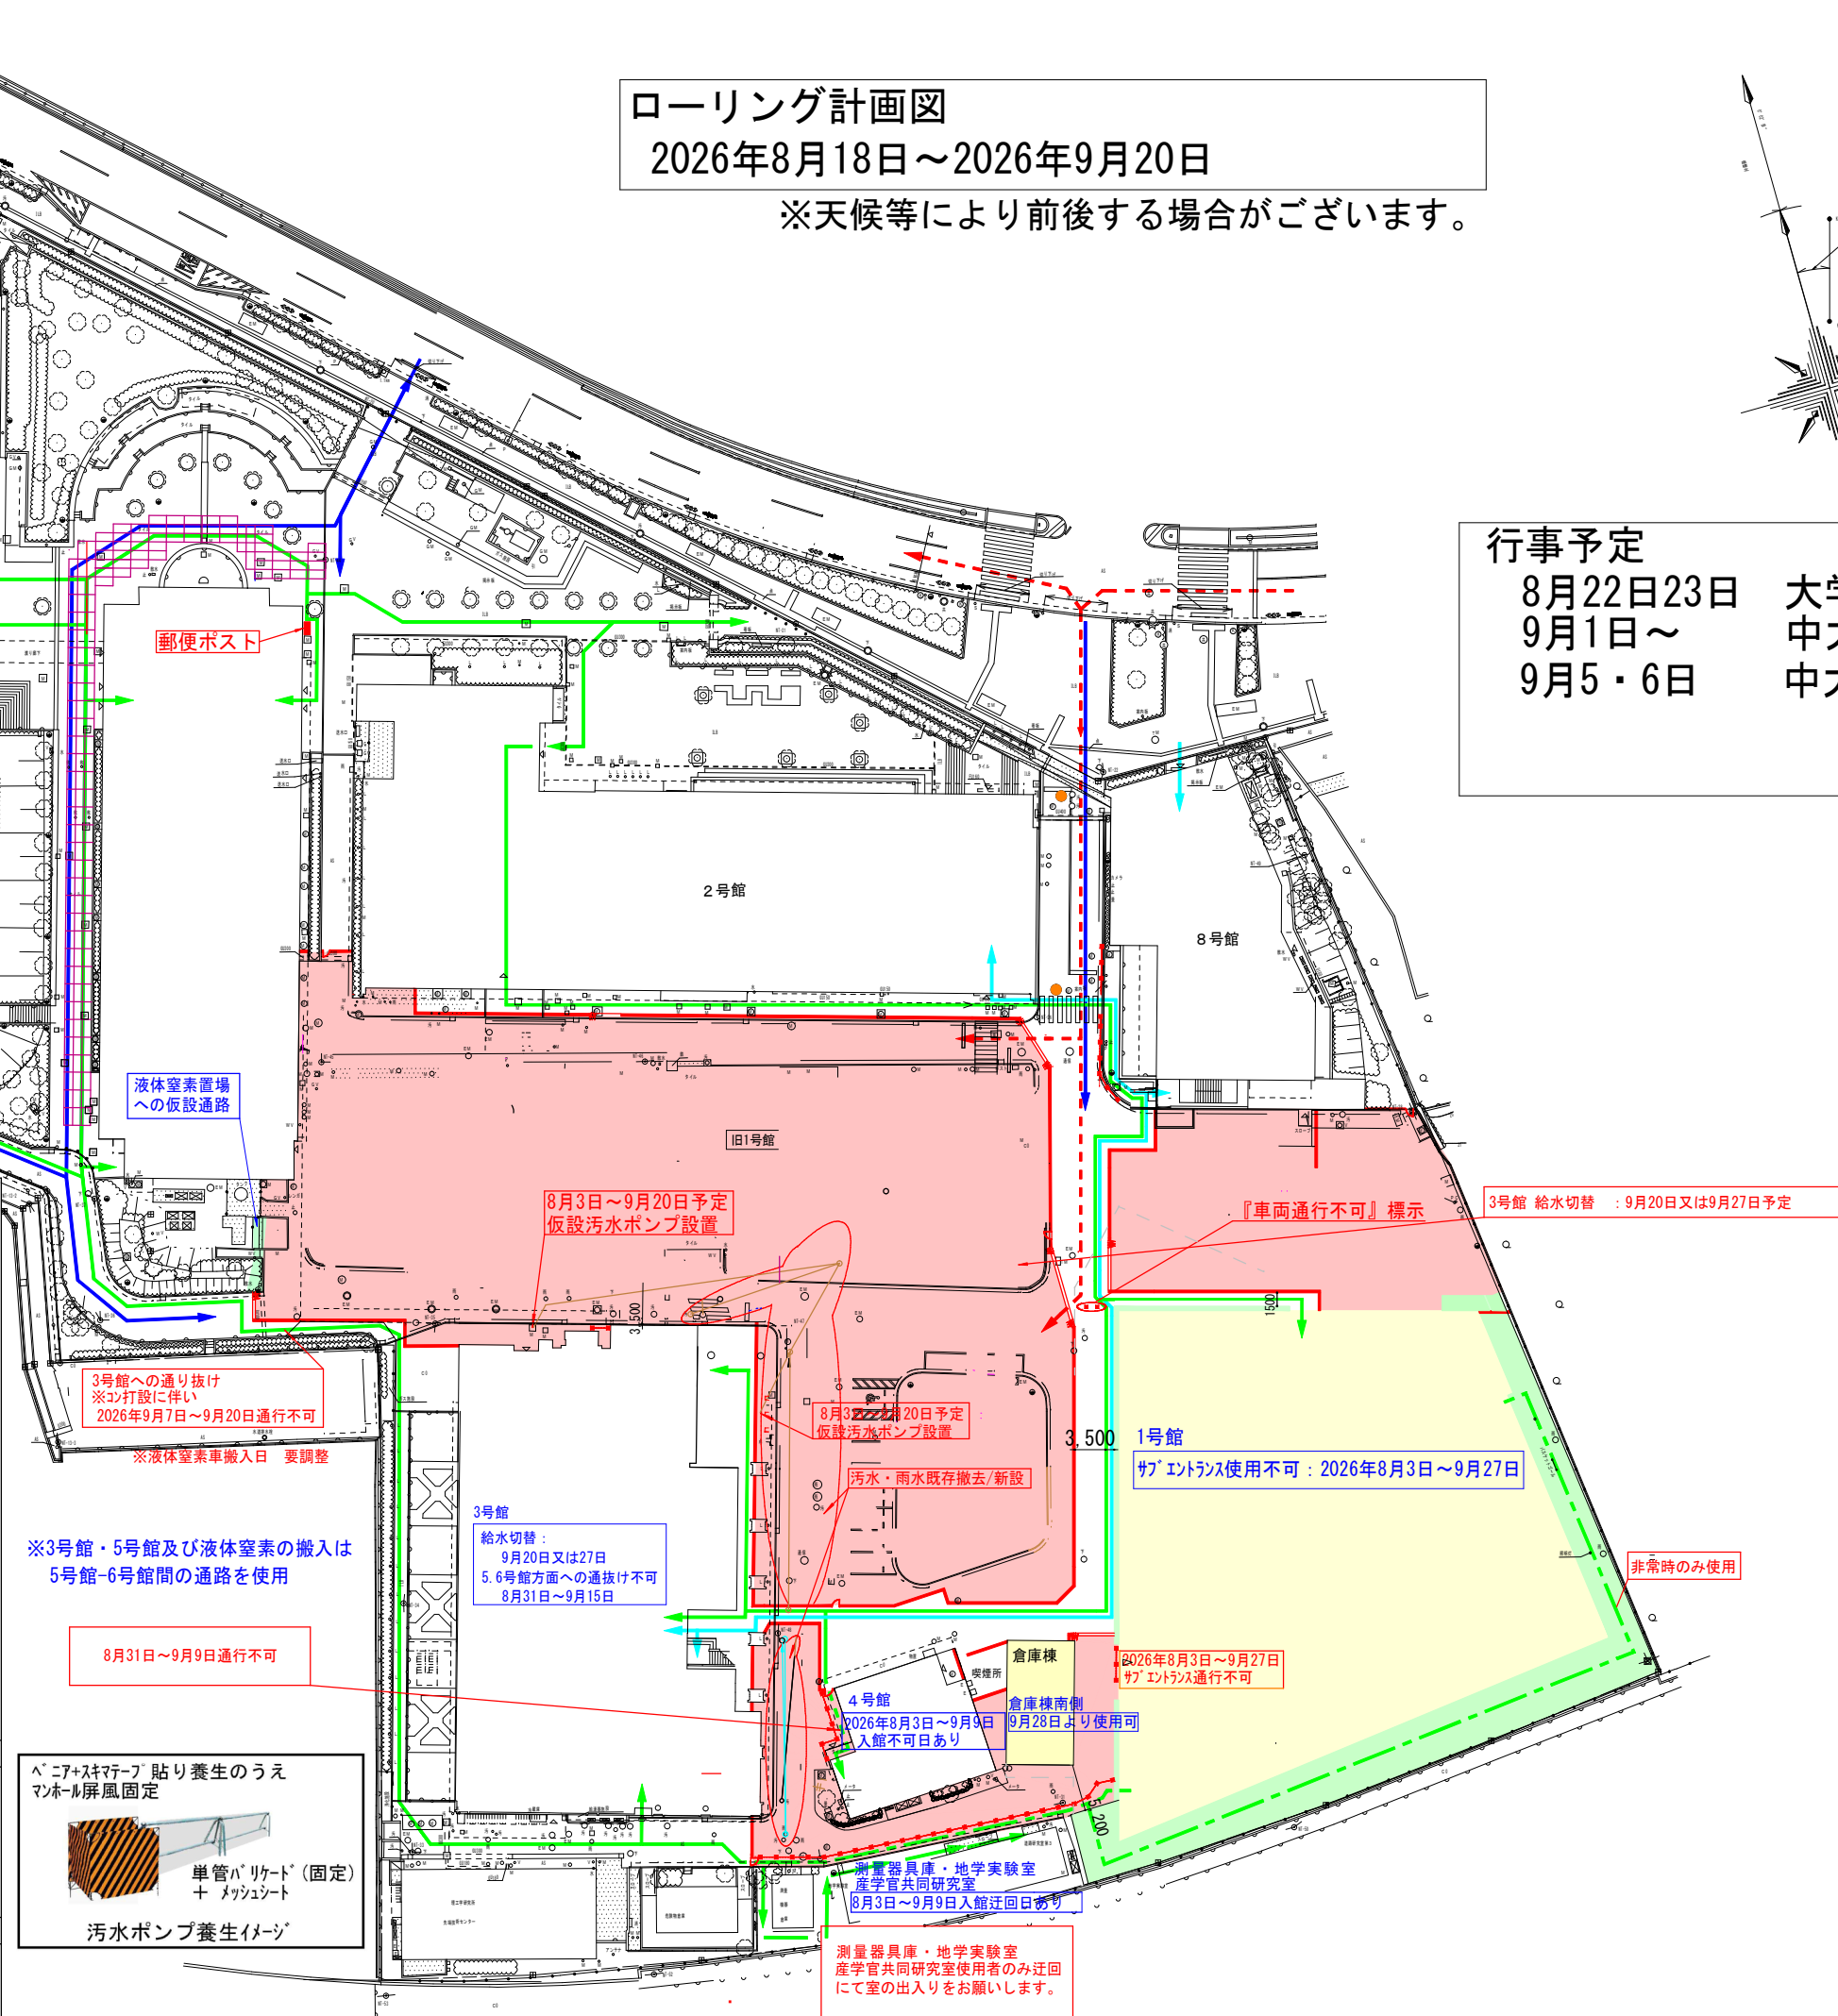

ローリング計画図
2026年9月21日～2026年10月7日（健康診断時）
※天候等により前後する場合がございます。

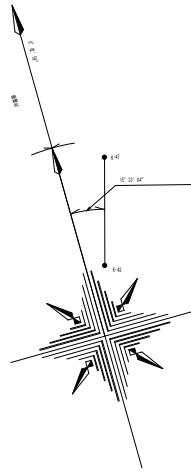

行事予定
9月21日～ 大学授業開始
10月2日～7日 健康診断

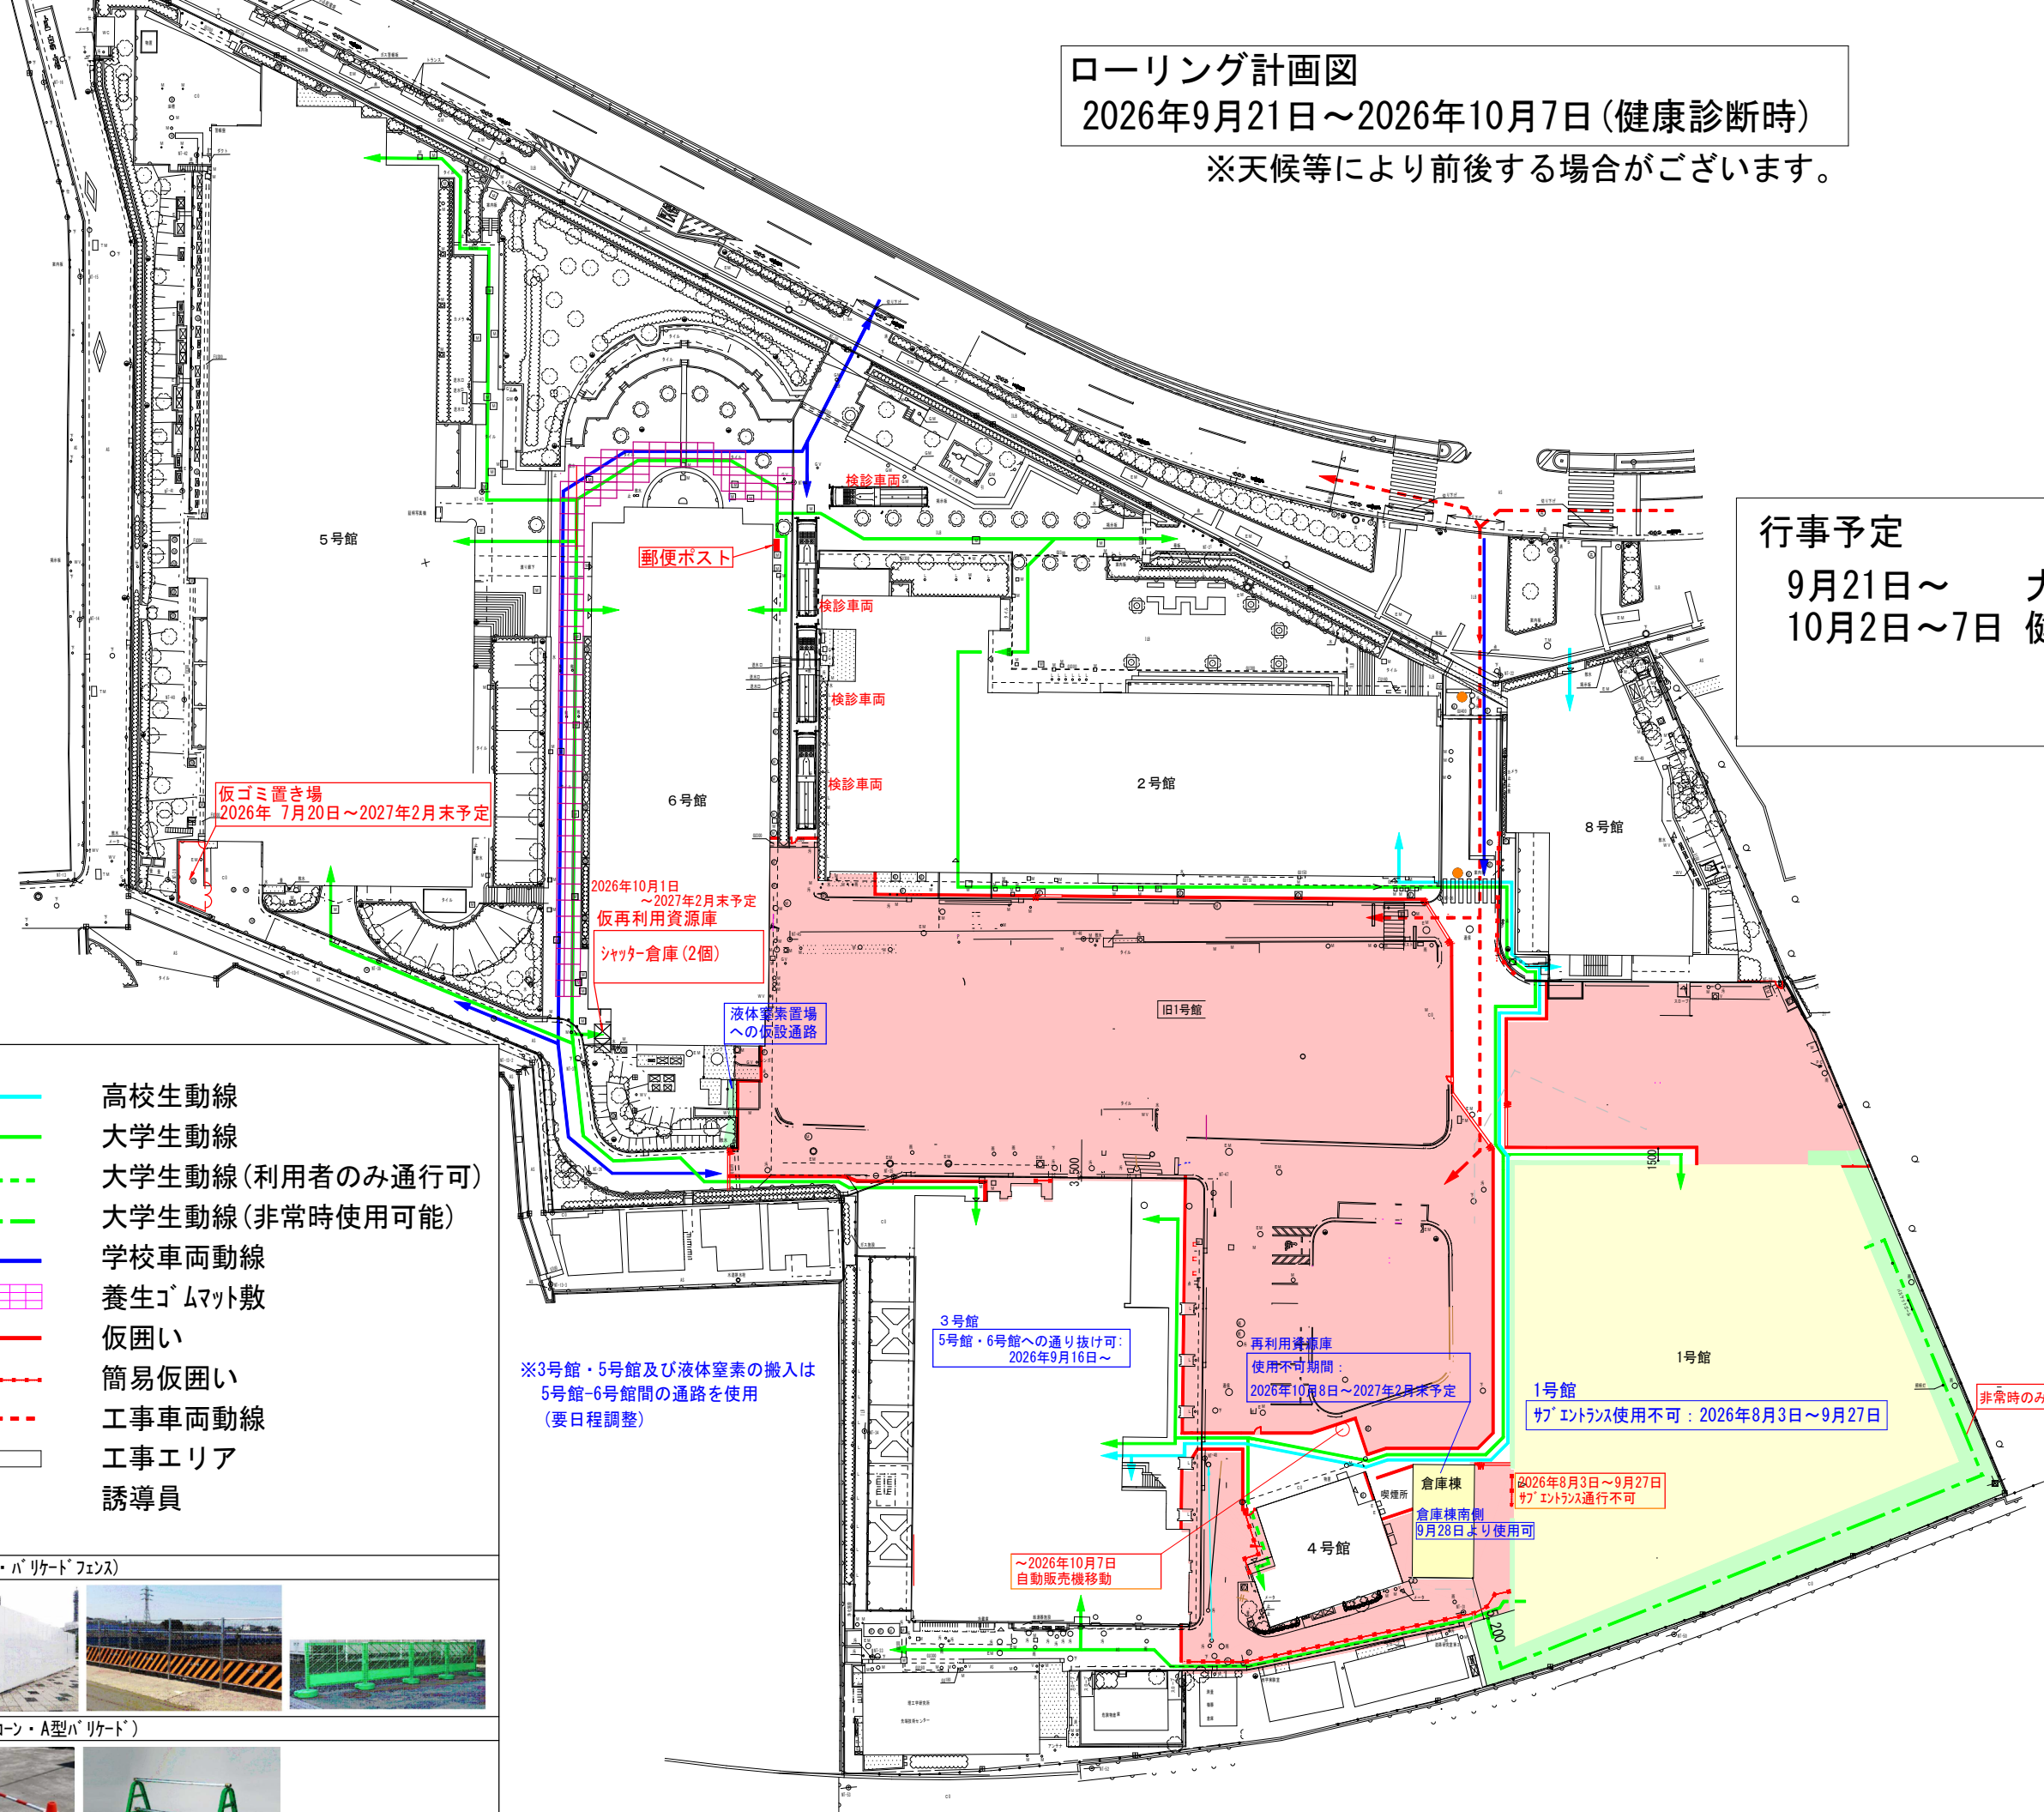

凡例

- 高校生動線
- 大学生動線
- 大学生動線（利用者のみ通行可）
- 大学生動線（非常時使用可能）
- 学校車両動線
- 養生ゴムマット敷
- 仮囲い
- 簡易仮囲い
- 工事車両動線
- 工事エリア
- 誘導員

仮囲い（アドフラット・パリケドフェンス）



簡易仮囲い（カーコン・A型パリケド）



※3号館・5号館及び液体窒素の搬入は
5号館-6号館間の通路を使用
（要日程調整）

3号館
5号館・6号館への通り抜け可：
2026年9月16日～

再利用資源庫
使用不可期間：
2026年10月8日～2027年2月末予定

1号館
サブエントランス使用不可：2026年8月3日～9月27日


倉庫棟
倉庫棟南側
9月28日より使用可

2026年8月3日～9月27日
サブエントランス通行不可

～2026年10月7日
自動販売機移動

非常時のみ使用

ローリング計画図
2026年10月8日 ～ 2026年11月下旬
※天候等により前後する場合がございます。

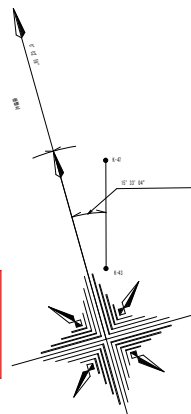

東門排水接続工事
2026年10月～2026年11月末に実施予定

大学行事
11月初旬 白門祭

東門通行不可(人・車両共)

8号館～各棟への動線について
工事に伴い、動線が変わります。
工事が近くなりましたら、迂回路の
ご案内をさせていただきます。

南側通路通行不可:
2026年10月8日～11月25日
※11月26日～通行可の予定

仮ゴミ置き場
2026年 7月20日～2027年2月末予定

2026年10月1日
～2027年2月末予定
仮再利用資源庫
シャッター倉庫(2個)
植栽移植・復旧

歩行者通行可

※3号館、5号館及び液体窒素
の搬入は、5号館～6号館間の
通路を使用。(要日程調整)

再利用資源庫
使用不可期間:
2026年10月8日～2027年2月末予定

喫煙所
2026年10月8日～
～2027年2月末予定 使用可能

凡例

- 高校生動線
- 大学生動線
- 学校車両動線
- 養生ゴムマット敷
- 仮囲い
- 簡易仮囲い
- 工事車両動線
- 工事エリア
- 誘導員

仮囲い(ﾌﾞﾗｯｸ・ﾊﾞﾘｰﾄﾞﾌｪﾝｽ)



簡易仮囲い(ｶｰｺﾝ・A型ﾊﾞﾘｰﾄﾞ・ﾌﾟﾗｽチックﾌｪﾝｽ)

