

2026 年 7 月 21 日

関係者 各位

管財部調達課

多摩キャンパス 5 号館屋上防水更新工事について

平素より学内工事にご理解とご協力を賜りありがとうございます。標記の件下記のとおり実施いたしますのでご連絡いたします。ご理解ご協力の程よろしく願いいたします。

記

件 名 多摩キャンパス 5 号館屋上防水更新工事

工事場所 多摩キャンパス 5 号館屋上

工事日時 2026 年 8 月 3 日（月）～9 月 18 日（金）

施行会社 株式会社奥村組（担当：新家氏）

問合せ先 管財部調達課 矢崎・山（内線 2154）

備 考

- ・ 7 月 23 日～24 日に仮設事務所の設置等の事前作業を実施いたします。
- ・ 8 月 1 日（土）にアンカー試験のため、高層棟・低層等屋上部で 1 時間程度の騒音が発生します。
- ・ ラフタークレーンによる揚重作業を 8 月 4 日、13 日、9 月 16 日に実施します。その際、北側道路が片側通行となります。
- ・ 8 月 17 日～22 日に 5611 室の空調が停止します。また、8 月 28 日～9 月 7 日に 5101、5103、5207 室の空調が停止します。
- ・ 8 月 6 日～27 日は上層階で、8 月 25 日～9 月 9 日は 2 階付近で、シート防水の固定作業により、断続的に騒音が発生します。
- ・ 5 号館とヒルトップ間に現場事務所・廃材コンテナを設置いたします。
- ・ 安全には十分に配慮し作業をいたしますので、ご理解とご協力の程をよろしくお願いいたします。


以 上

工程表(案)



中央大学多摩キャンパス 5号館屋上防水更新工事

[illegible]

※ 工事の音の強さを示す→(大)(中)(小)

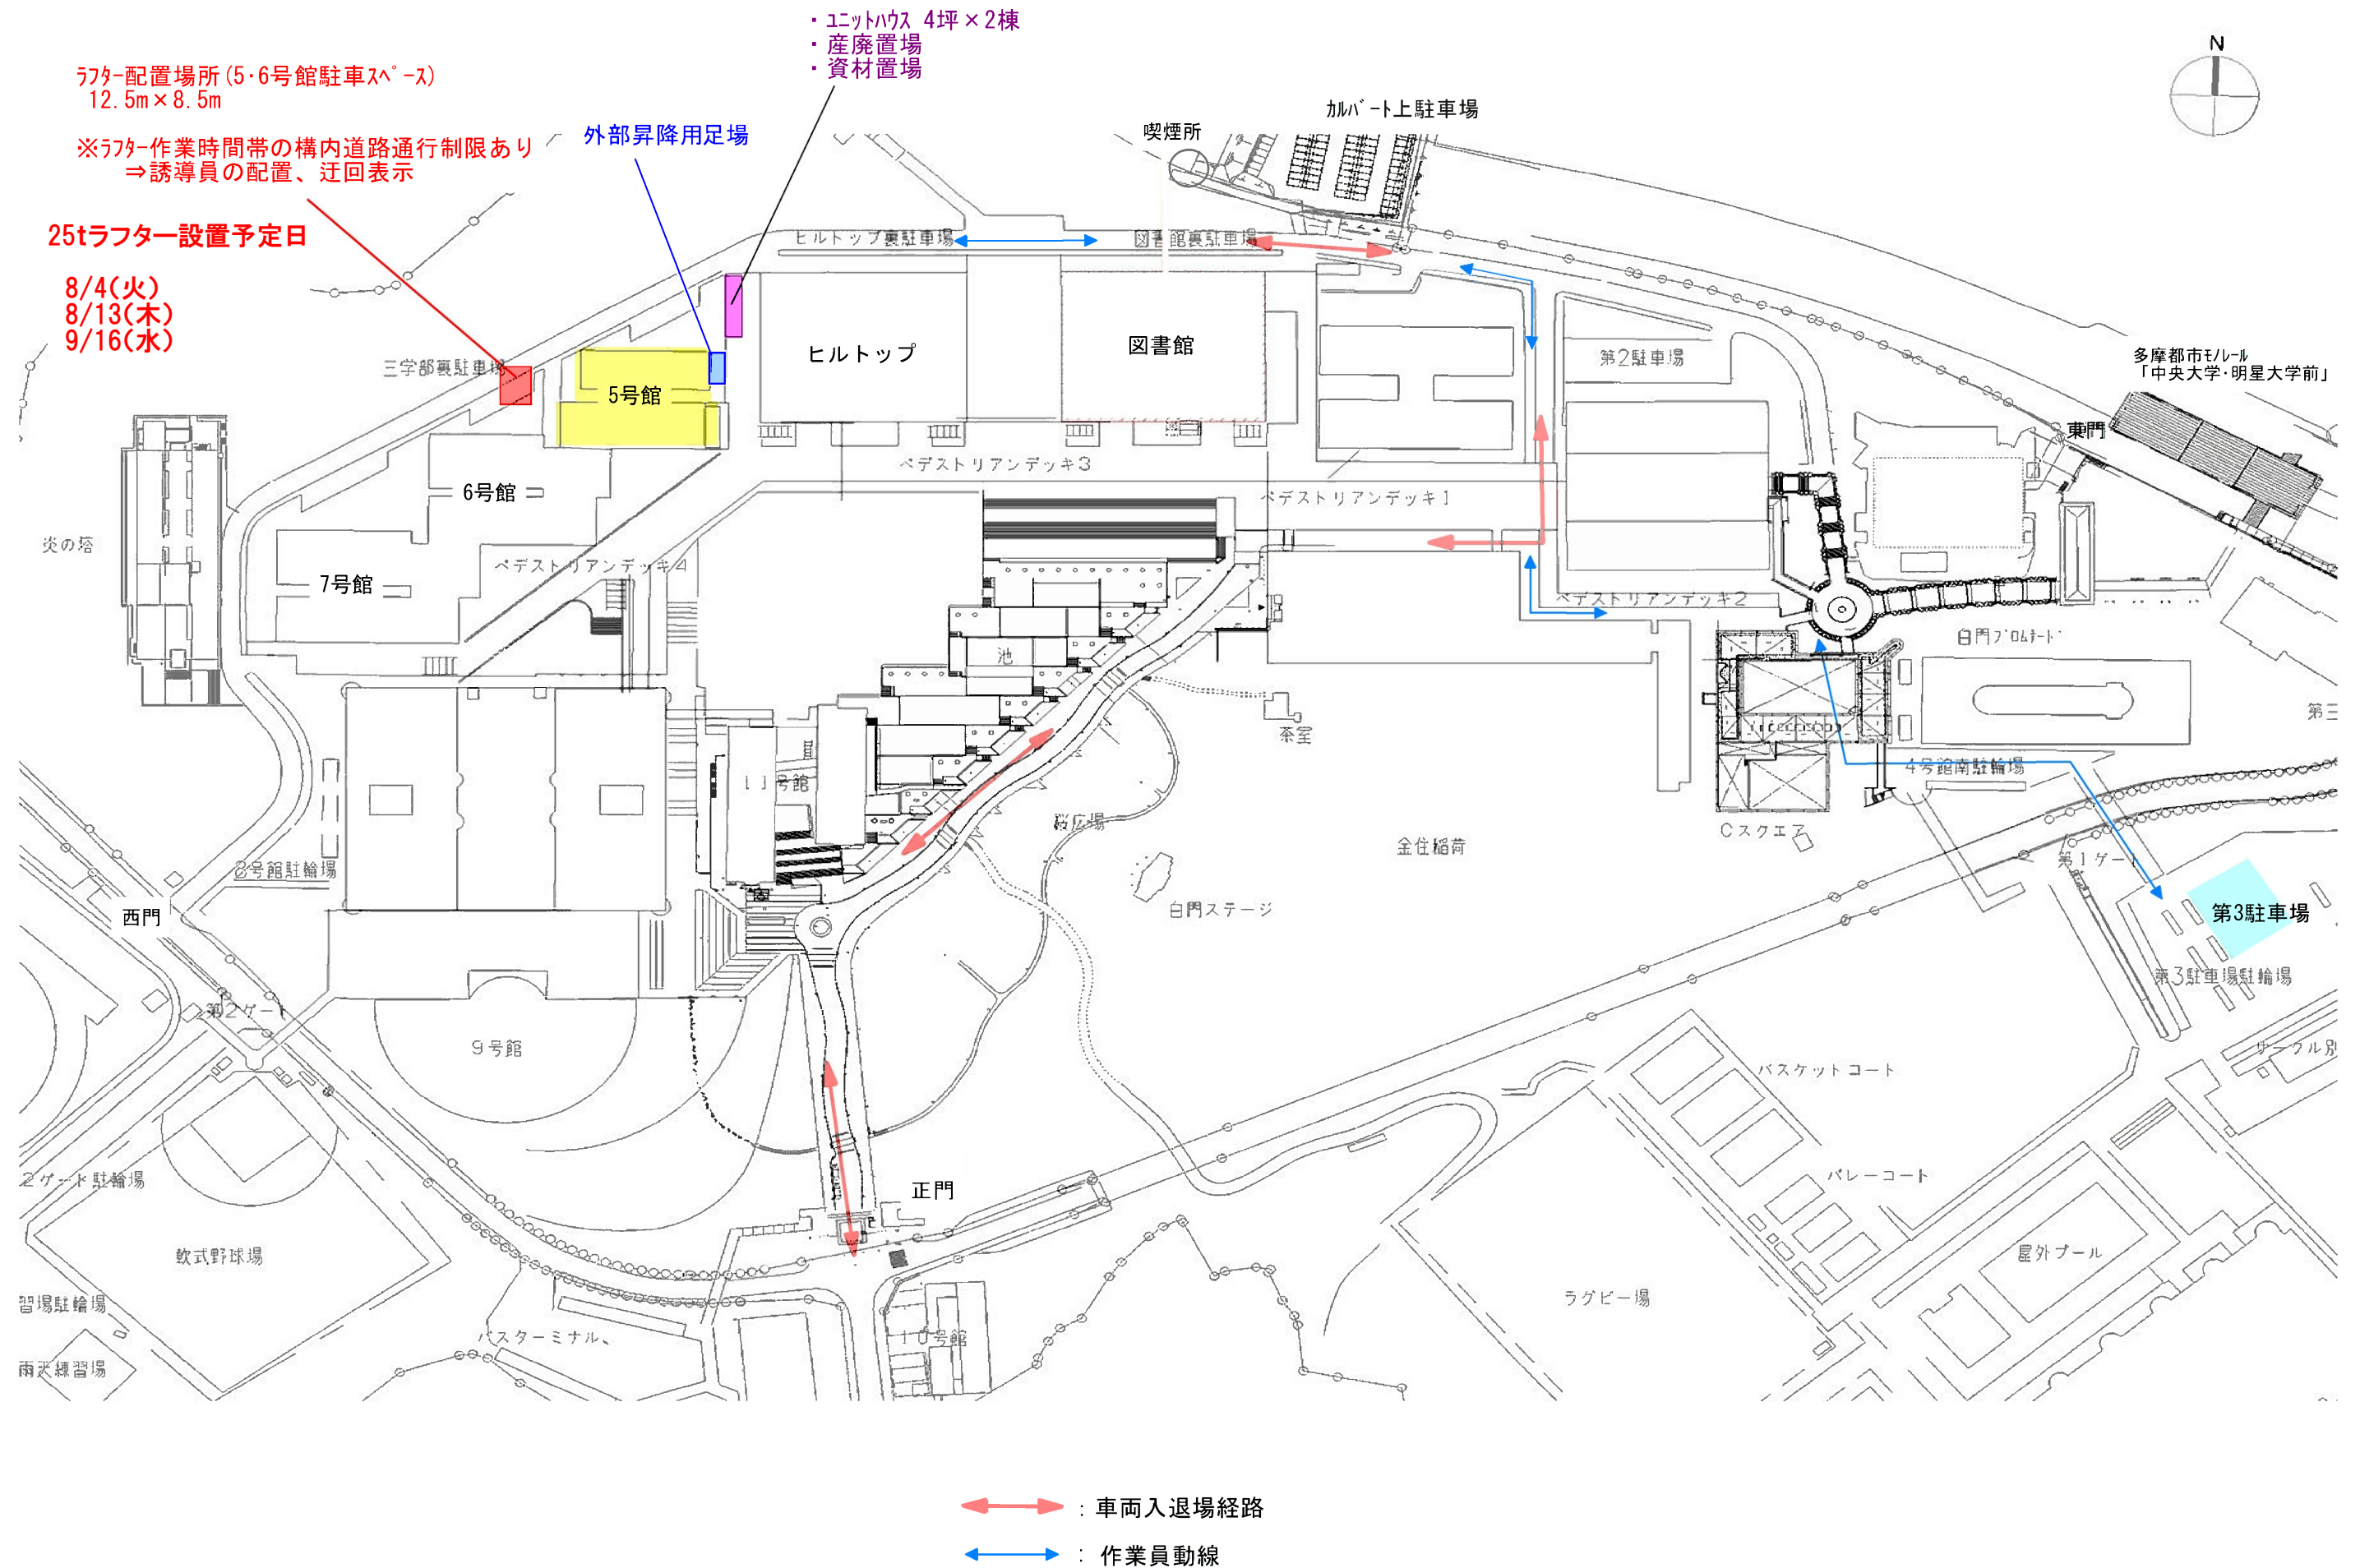


仮設計画図 [5号館周辺]

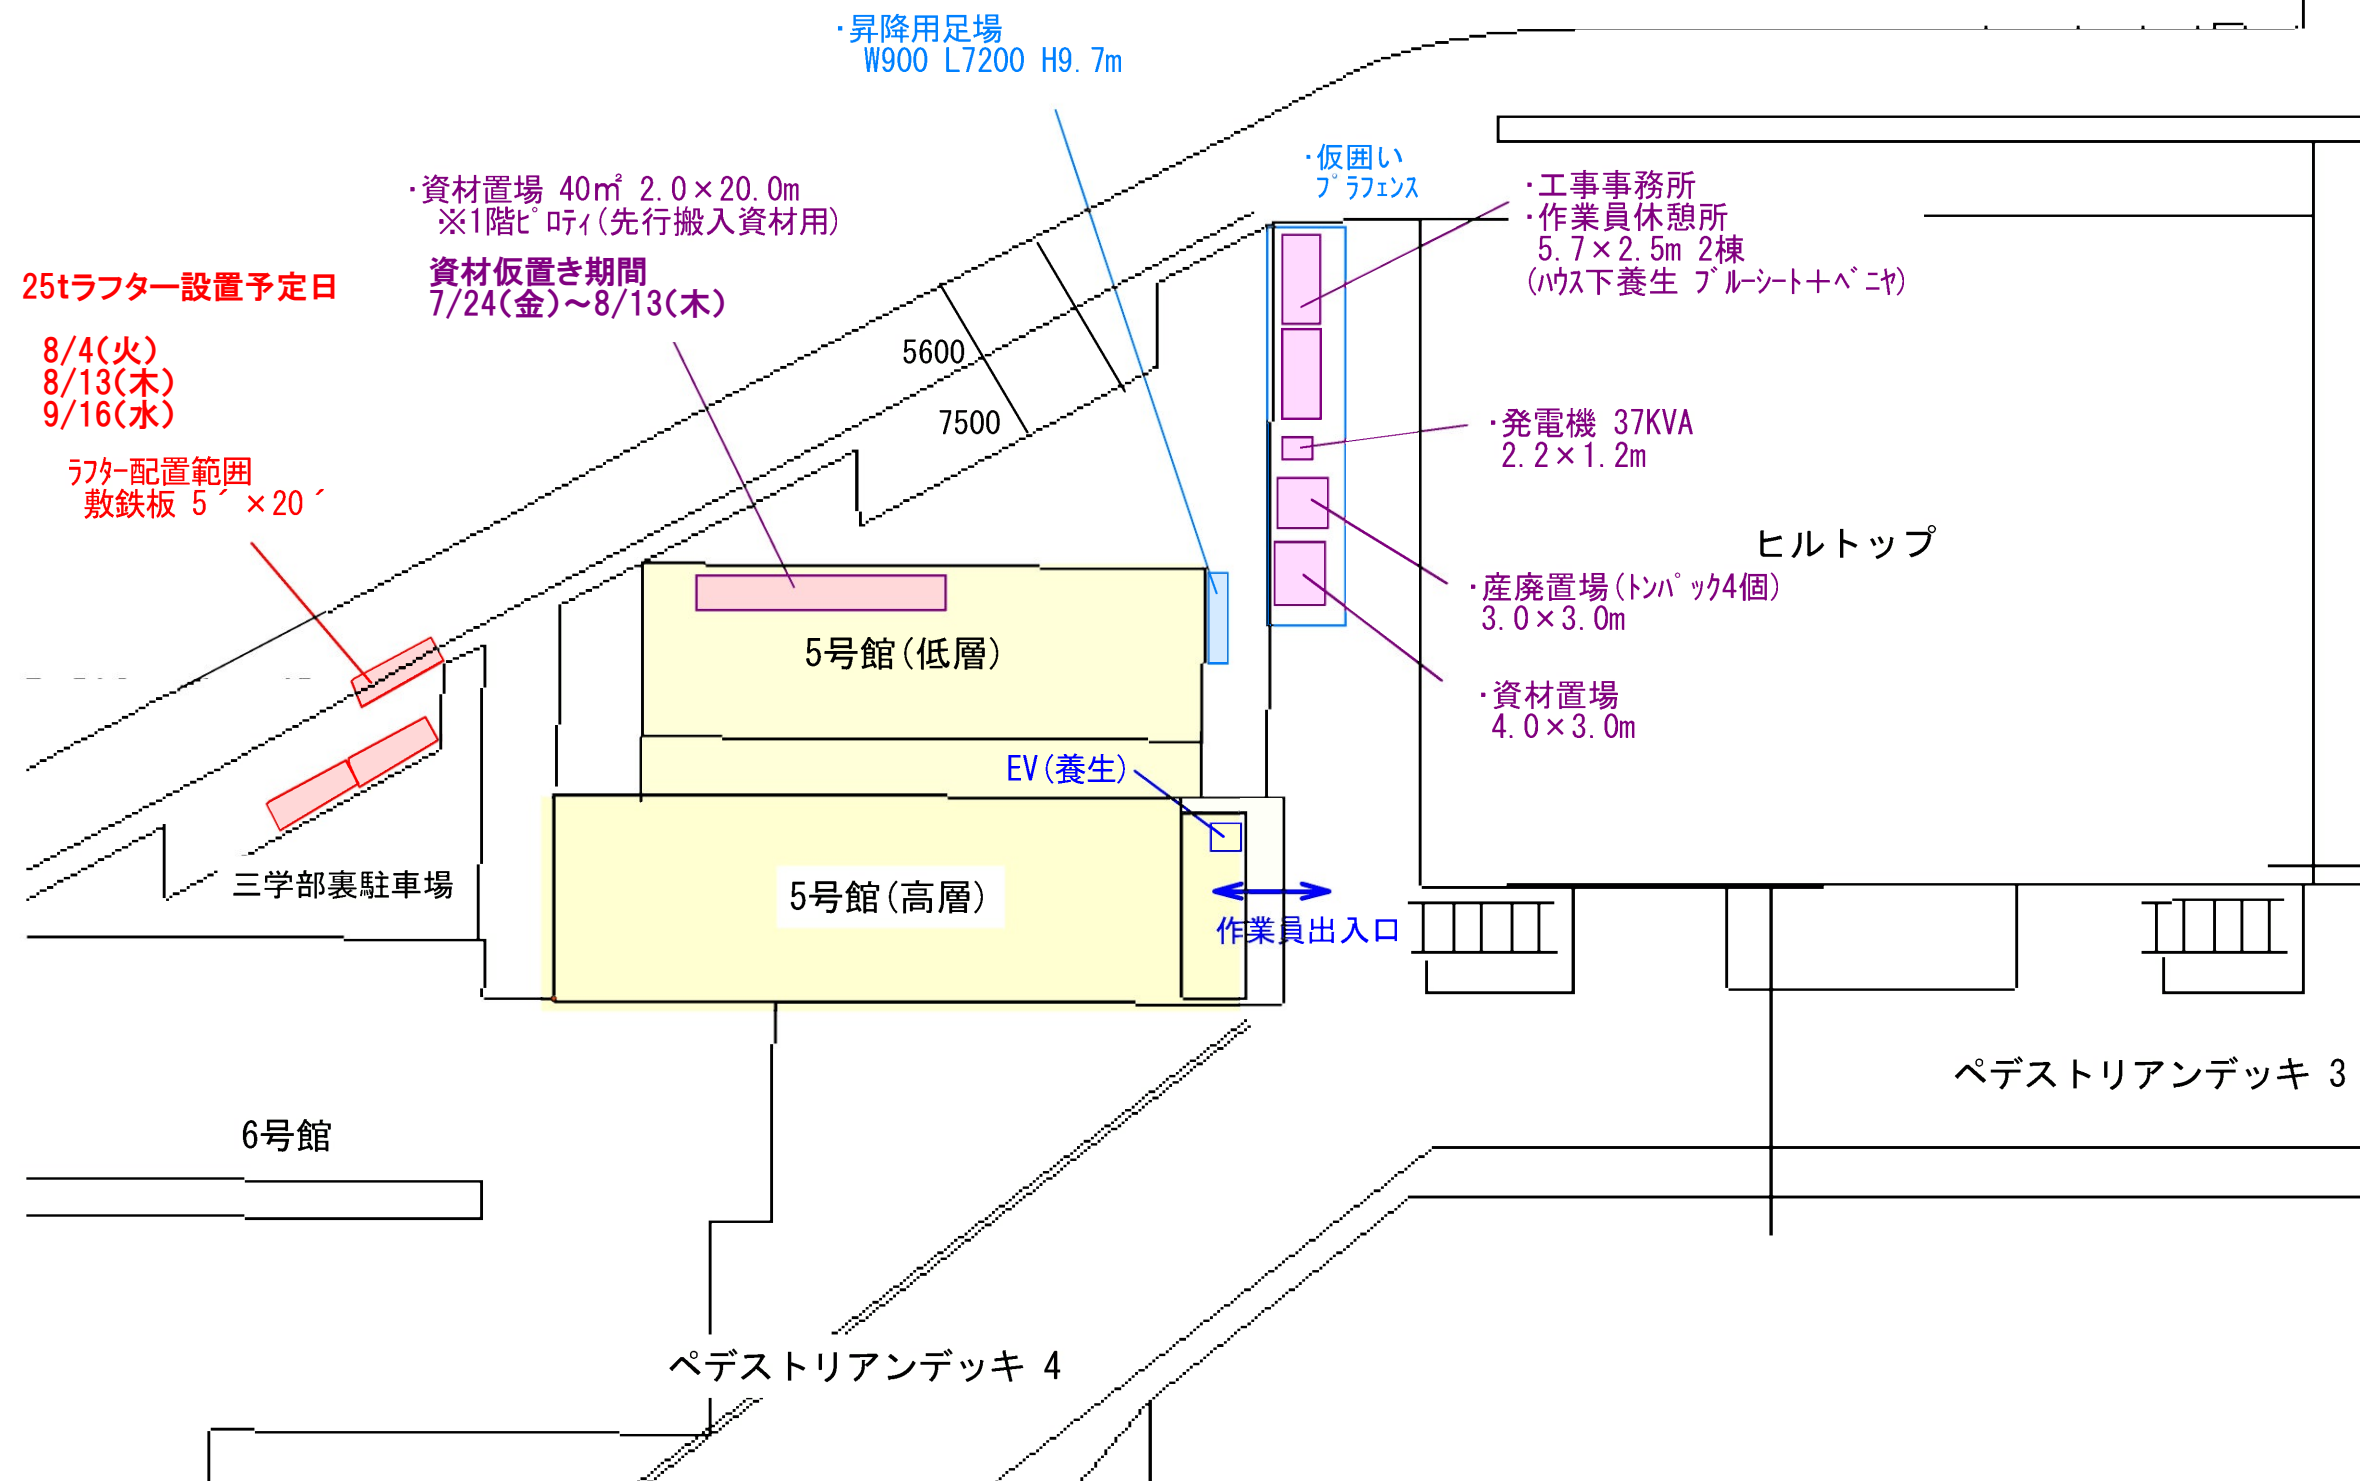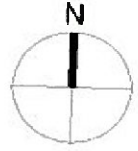

5号館屋上防水更新工事 揚重計画図

揚重計画予定

- ・ 8月 4日 (火) 9 : 00 ~ 16 : 00
- ・ 8月13日 (木) 9 : 00 ~ 16 : 00
- ・ 9月16日 (水) 9 : 00 ~ 15 : 00

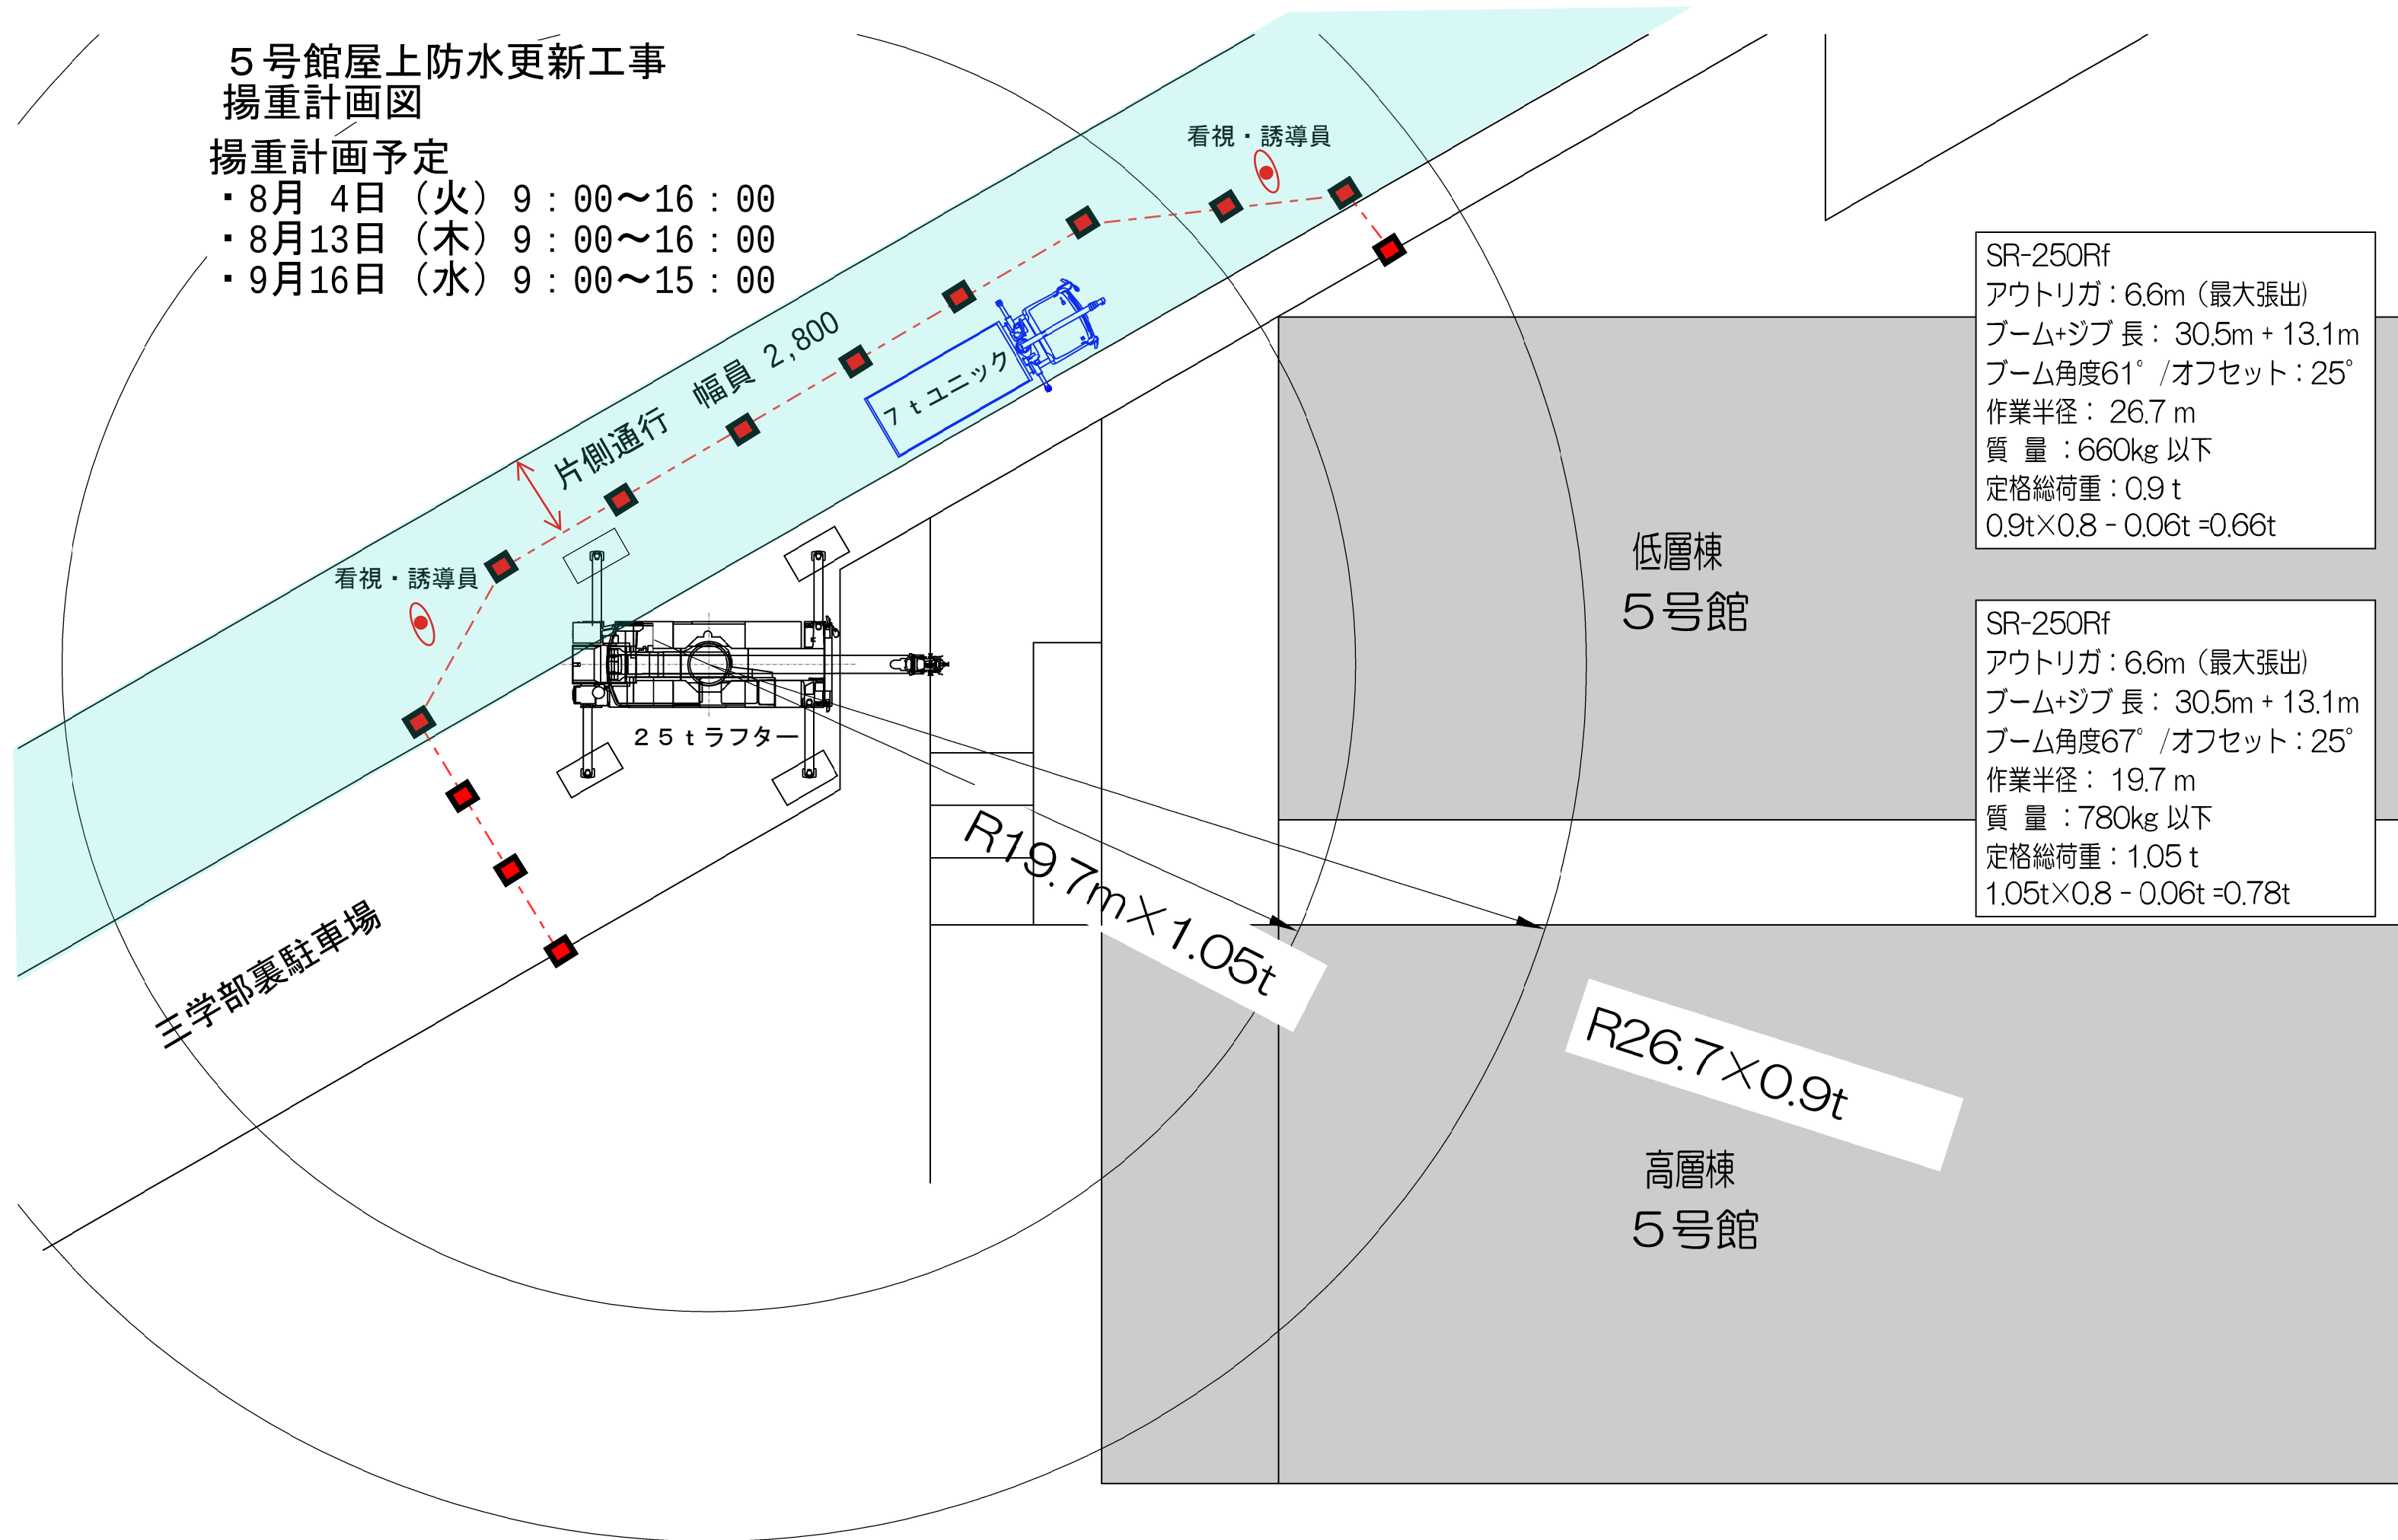

SR-250Rf
アウトリガ：6.6m (最大張出)
ブーム+ジブ 長：30.5m + 13.1m
ブーム角度61° / オフセット：25°
作業半径：26.7 m
質 量：660kg 以下
定格総荷重：0.9 t
0.9t x 0.8 - 0.06t = 0.66t

SR-250Rf
アウトリガ：6.6m (最大張出)
ブーム+ジブ 長：30.5m + 13.1m
ブーム角度67° / オフセット：25°
作業半径：19.7 m
質 量：780kg 以下
定格総荷重：1.05 t
1.05t x 0.8 - 0.06t = 0.78t