

2026 年 9 月 14 日

関係者 各位

管財部調達課

多摩キャンパス Forest Gateway Chuol・2 階改修工事に伴う埋設配管掘削工事について

平素より学内工事にご理解とご協力を賜りありがとうございます。標記の件下記のとおり実施いたしますのでご連絡いたします。ご理解ご協力の程よろしく願いいたします。

記

件 名 多摩 Forest Gateway Chuol・2 階改修工事に伴う埋設配管掘削工事

工事場所 多摩キャンパス FGC1 階南側学内道路（4 号館前）

工事日時 2026 年 9 月 18 日（金）11 時 00 分～17 時 00 分（予定）

施行会社 株式会社竹中工務店

問合せ先 管財部調達課 矢崎・山（内線 2154）

備 考

- ・掘削工事に伴い、FGC1 階南側学内道路が片側通行となります。
- ・誘導員を配置し、安全管理を徹底いたします。
- ・掘削時、騒音が発生いたします。
- ・ご不便をお掛けいたしますが、ご理解とご協力の程をどうぞよろしくお願いいたします。


以 上

■工事概要

工事予定日 : 9/18(金)
工事時間帯 : 11:00~17:00
工事管理者 : 高砂熱学工業(株) 担当: 仲程
施工業者 : 東京ガス(株)
誘導員数 : 2名
工事車両 : 4~5台
(工事範囲横車道に2台停車予定)


※工事エリアの歩道は一時通行禁止
とさせていただきますので、予めご周知
をお願いいたします。

誘導員2名を配置し、大学関係車両と
歩行者の安全誘導を行います。

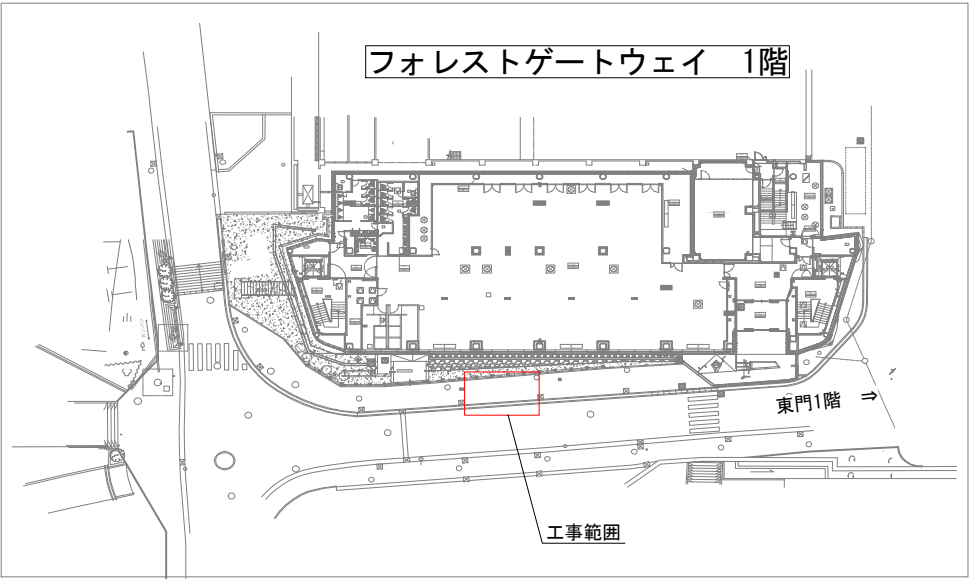

掘削作業スケジュール


- ①11:00~11:45
工事車両入場 → 区画エリアのカラーコーン設置
誘導員×2名 配置
掘削用小型バックホー設置
※バックホー設置の為、一部ガードレールを取外し
- ②掘削作業→ガス開栓
11:45~14:30 予定
- ③埋め戻し作業
14:30~16:00
- ④小型バックホー送り出し → ガードレール復旧
片付け・清掃
16:00~16:45

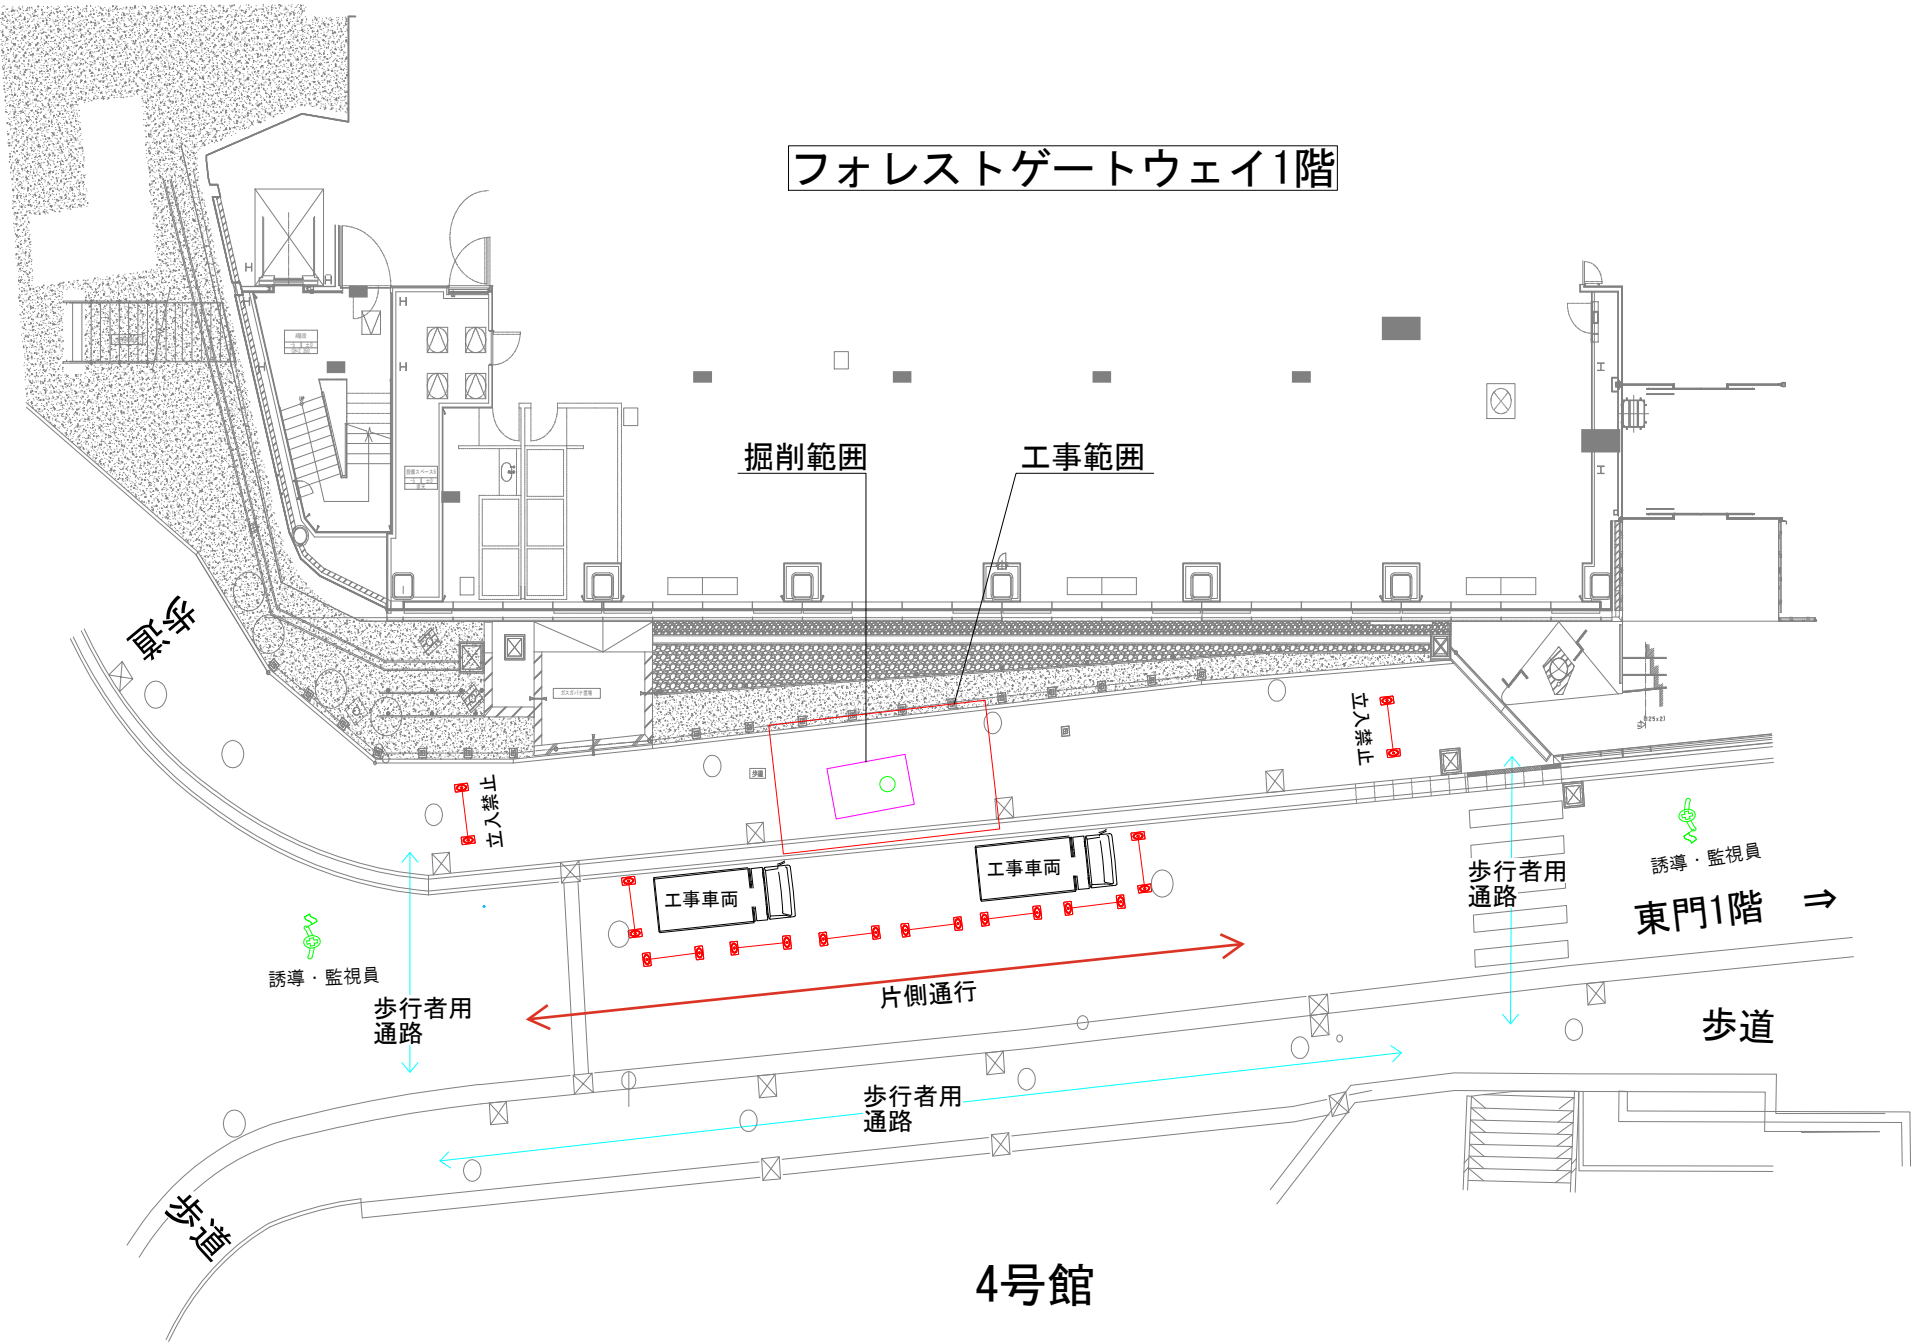

工事範囲

掘削範囲
1m×1.5m幅
深さ 約1m位

埋設バルブ

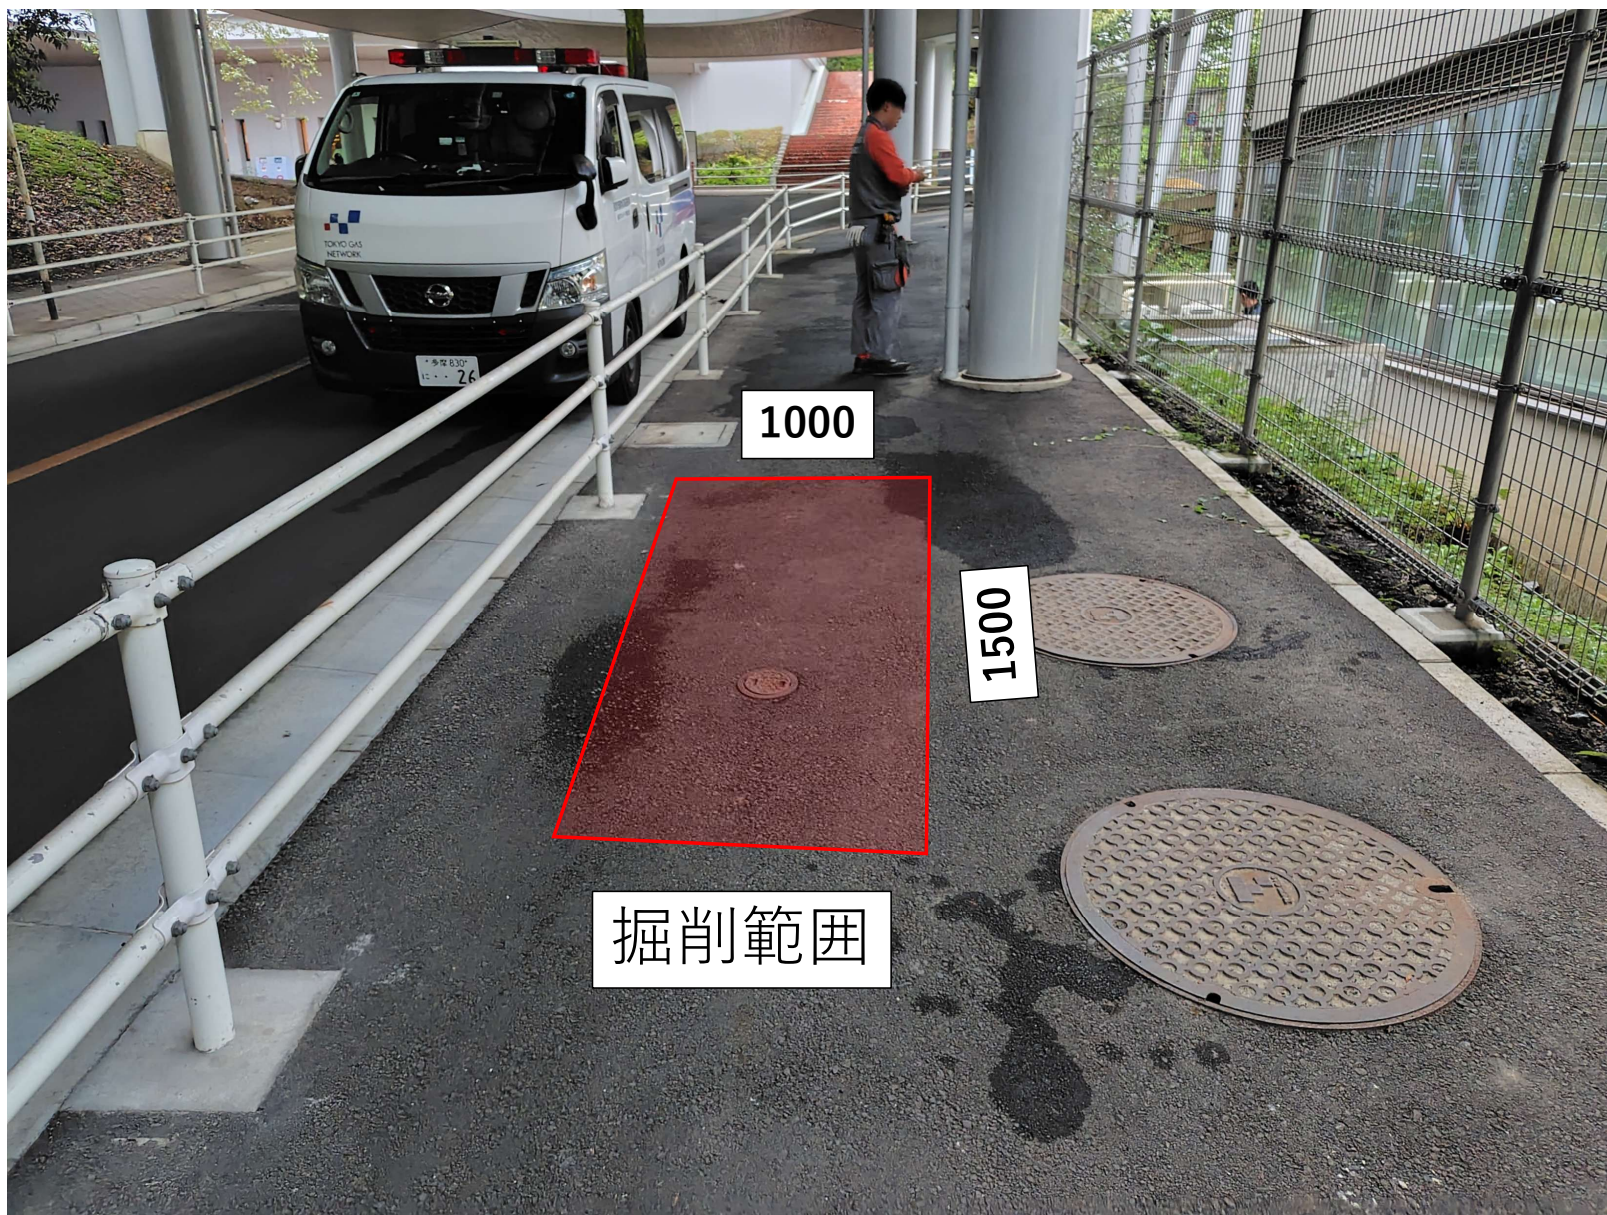

1000

1500

掘削範囲