

関係各位

管財部

後樂園キャンパス 1 号館建替工事に伴うキャンパス内動線計画について【お知らせ】

標記の件につきまして、下記及び別紙の通り、後樂園キャンパス 1 号館建替工事に伴うキャンパス内動線計画についてお知らせ致します。(2026 年 7 月 17 日にお知らせした続報となります。)2027 年 2 月下旬頃(予定)まで工事が継続するため、引き続き、ご迷惑をお掛け致しますが、利用者の安全には十分に留意致しますので、ご理解とご協力のほどを何卒お願い申し上げます。

記

■今後のキャンパス内動線計画については、2026 年 11 月 26 日～2027 年 1 月 23 日までの各期間において、動線計画が段階的に変化いたします。(※詳細は別紙をご参照ください。)

下記項目は、特に利用者への影響が大きいものを抜粋しております。

① 東門通行制限について

人・車両共に利用できません。

利用不可期間:2026 年 11 月 26 日(木)～2027 年 1 月 23 日(土)予定

② 1 号館北側エントランス通行制限について

利用不可期間:2027 年 1 月 5 日(火)～1 月 11 日(月・祝)予定

※1 号館入館の際は、西側サブエントランスをご利用ください。

・作業時間：原則として、8 時～18 時(予定)

・施 工 者：株式会社 奥村組

・備 考：1. 別紙の詳細につきましては、今後の工事進捗等によっては、変更等が生じる可能性がございますことあらかじめご承知おきください。変更等が生じた際には、改めて周知をさせていただきます。

2. 各期間において、原則、キャンパス内での歩行者動線は確保していますが、一部期間におきまして、歩行者および学校車両動線が一部通行禁止期間がございますこと、あらかじめご承知おきください。



3. 2027 年 1 月 24 日以降の動線計画におきましては、確認が出来次第、速やかにお知らせさせていただきます。

以 上

ローリング計画図

2026年11月26日 ~ 2026年12月12日

※天候等により前後する場合がございます。

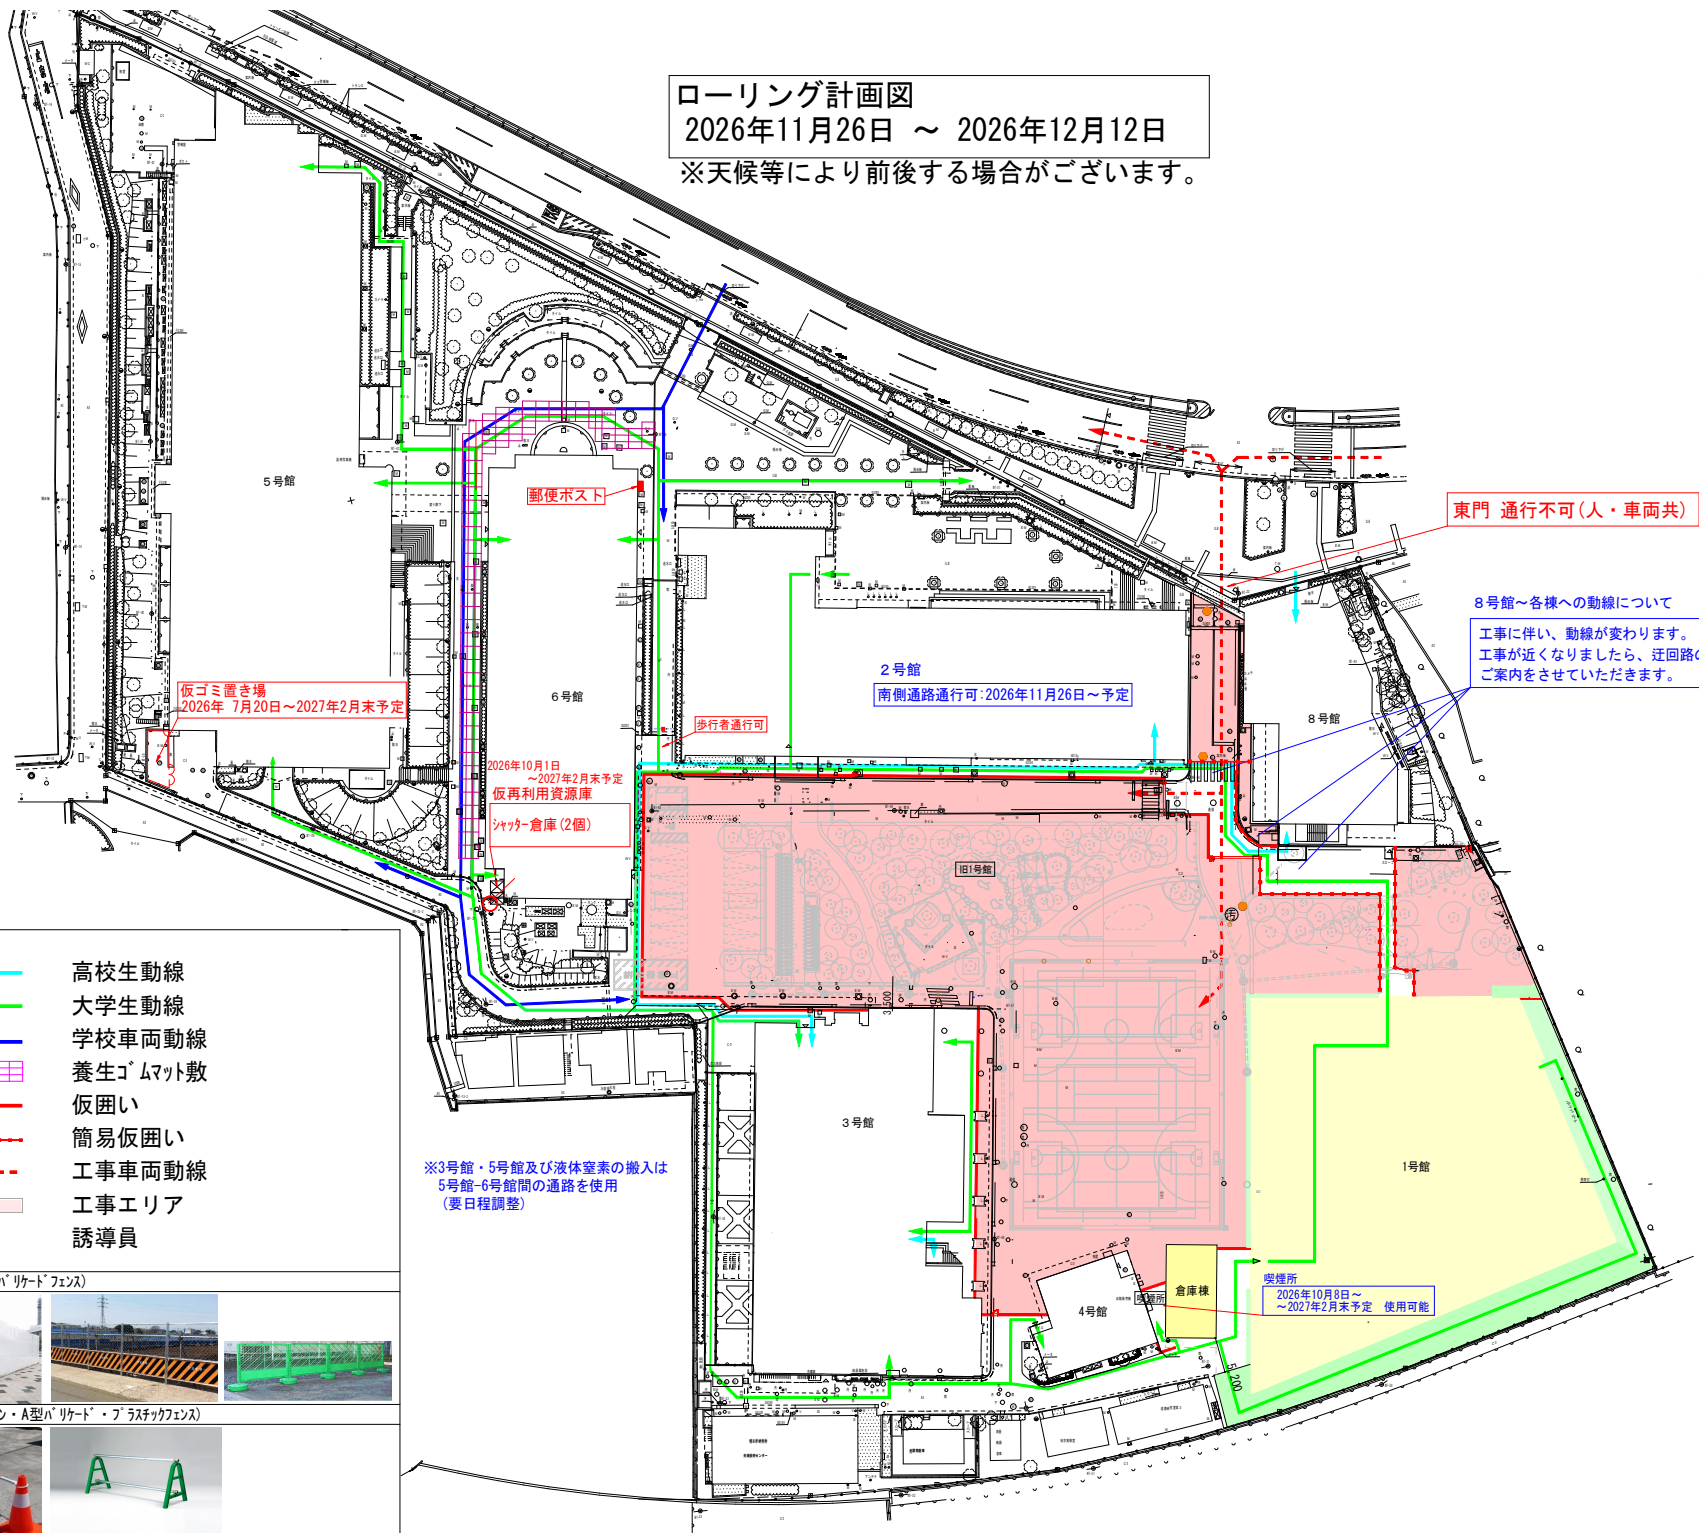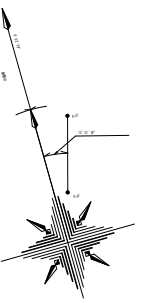

凡例

- 高校生動線
- 大学生動線
- 学校車両動線
- 養生ゴムマット敷
- 仮囲い
- - - 簡易仮囲い
- - - 工事車両動線
- 工事エリア
- 誘導員

仮囲い(アドフラット・バリアード・フェンス)





簡易仮囲い(カーコン・A型バリアード・プラスチックフェンス)



ローリング計画図

2026年12月13日 ~ 2026年12月20日

※天候等により前後する場合がございます。

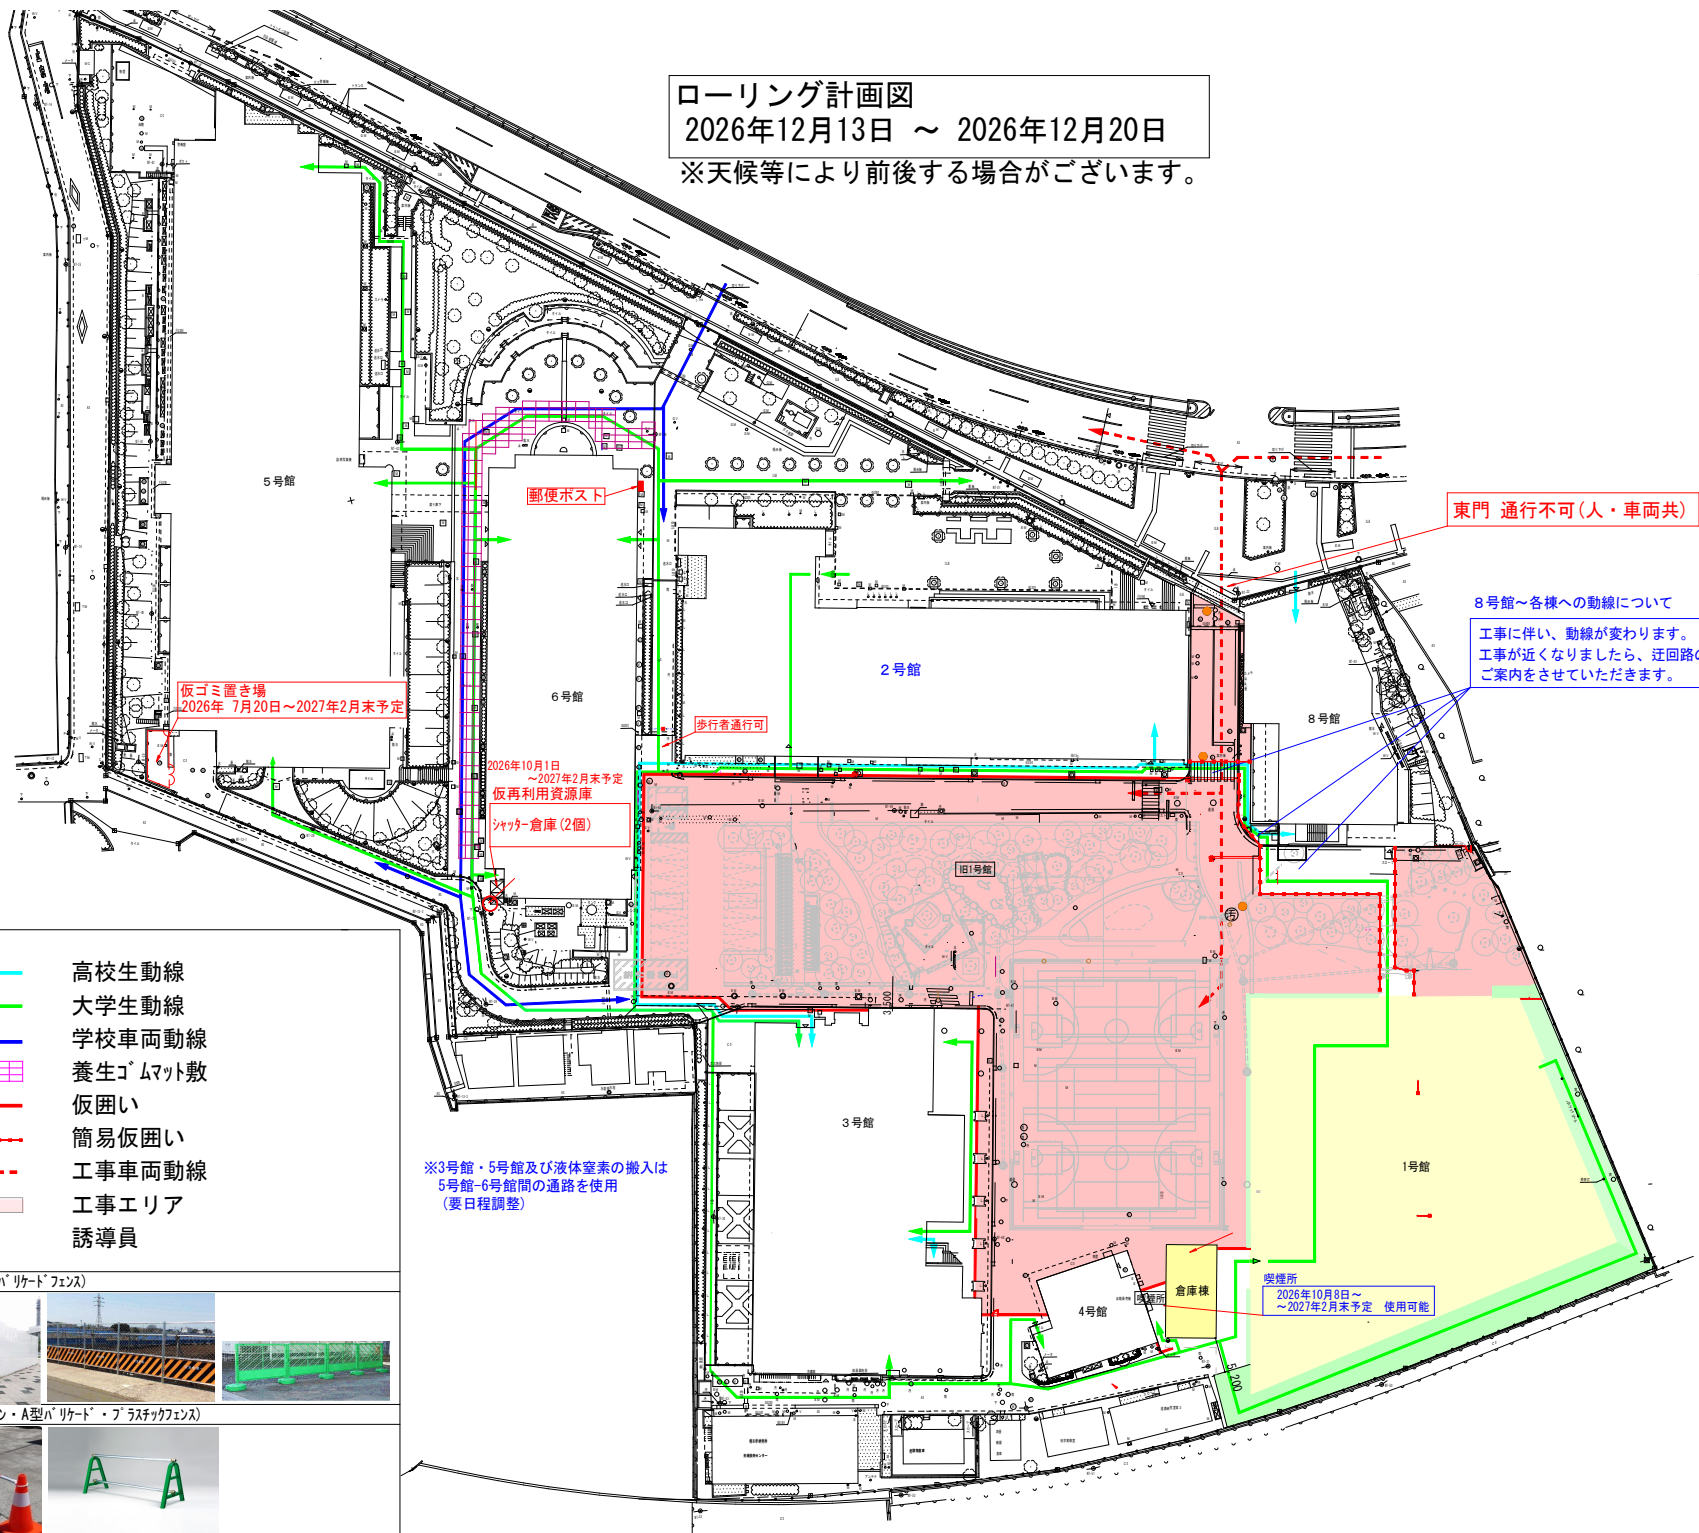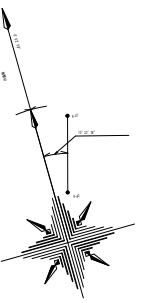

凡例

- 高校生動線
- 大学生動線
- 学校車両動線
- 養生ゴムマット敷
- 仮囲い
- - - 簡易仮囲い
- - - 工事車両動線
- 工事エリア
- 誘導員



仮囲い(アドフラット・バリアード・フェンス)



簡易仮囲い(カーコン・A型バリアード・プラスチックフェンス)



ローリング計画図
2026年12月21日 ~ 2027年1月4日
※天候等により前後する場合がございます。

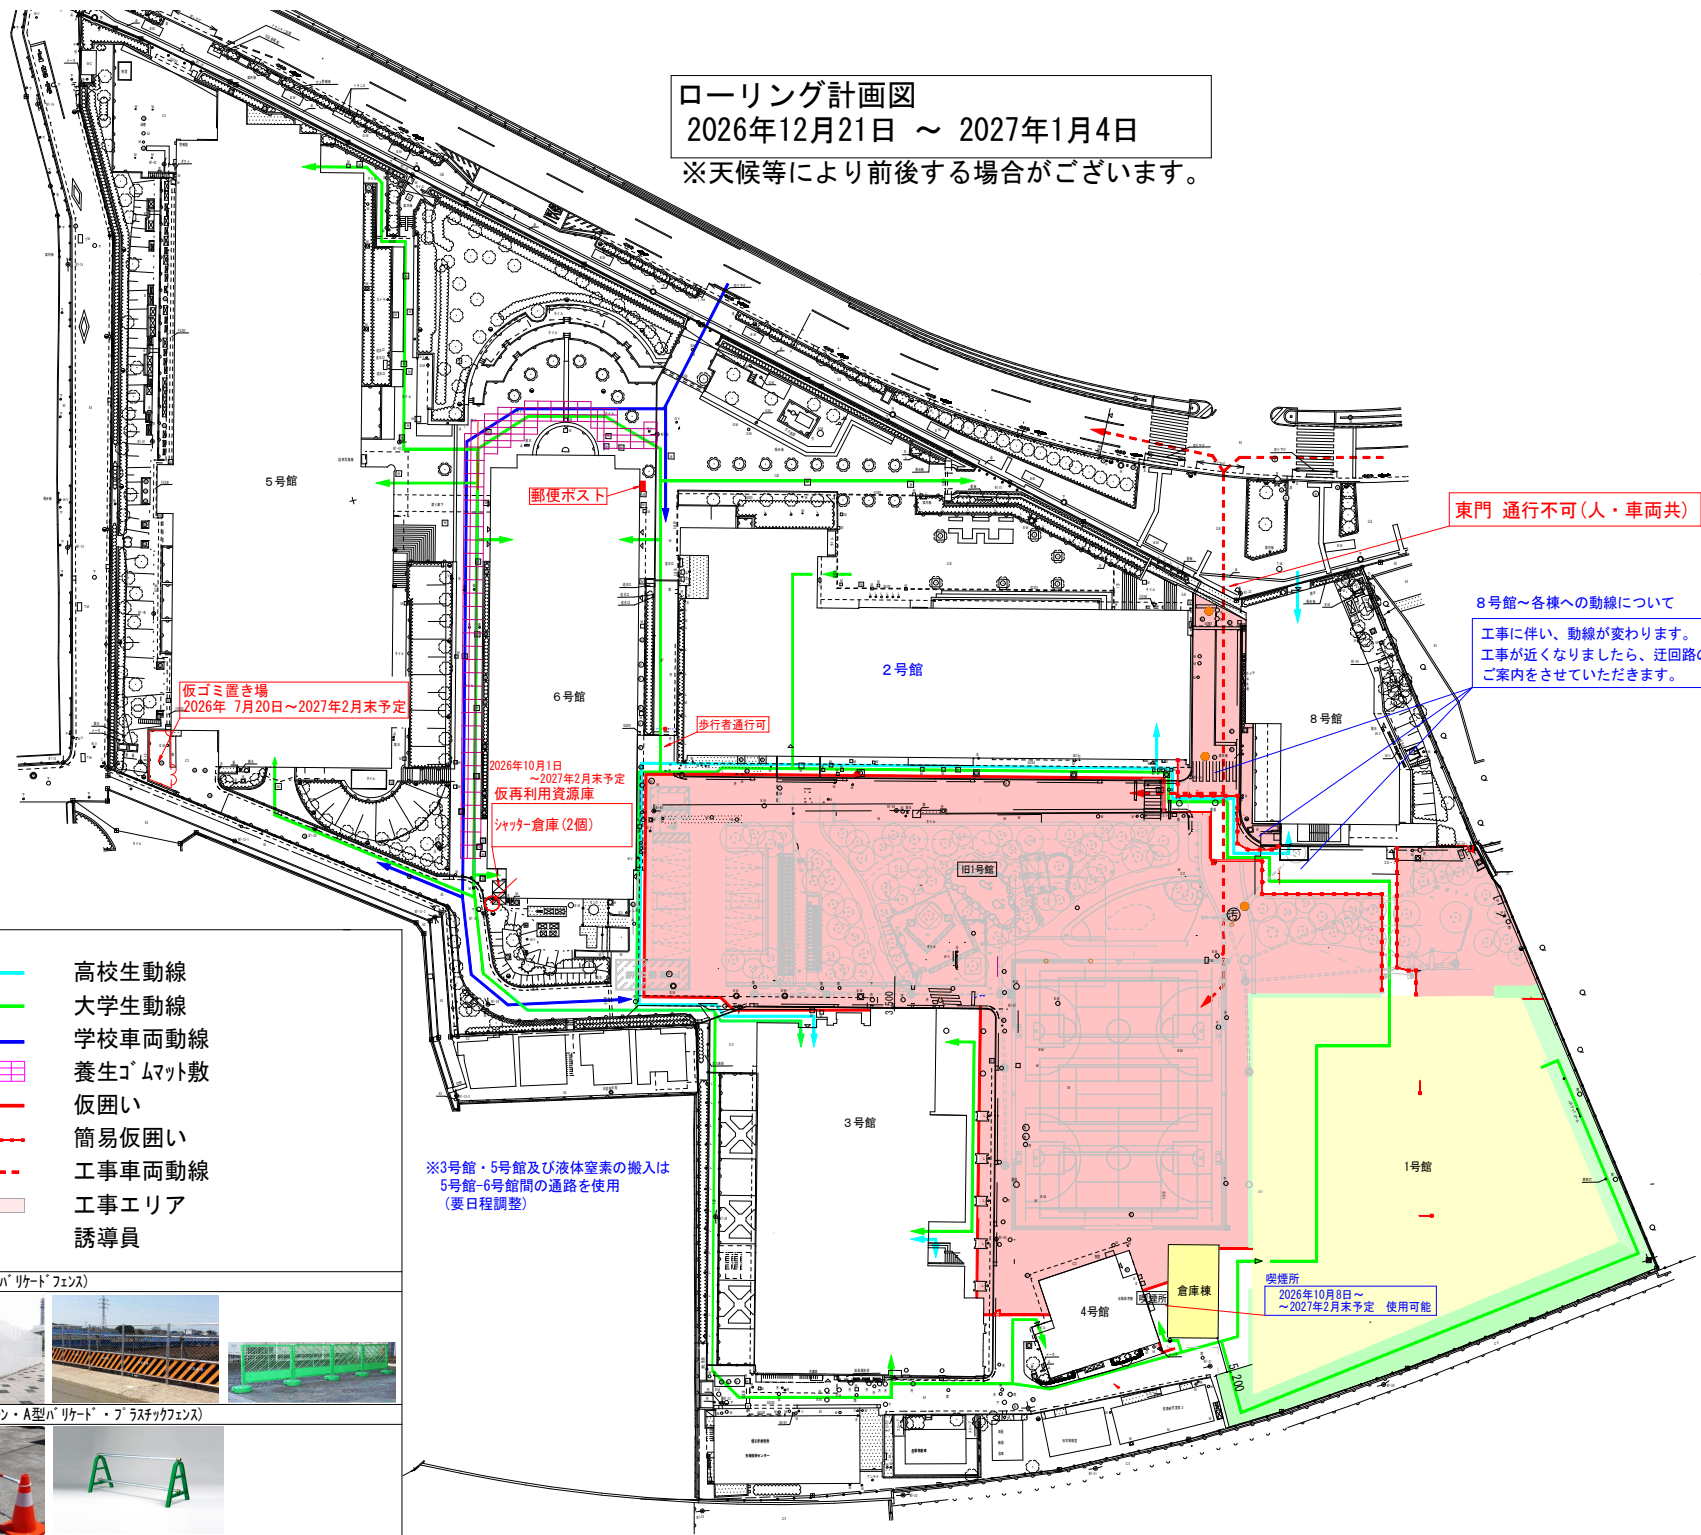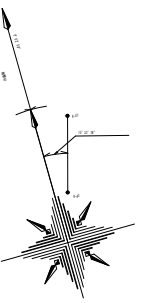

凡例

- 高校生動線
- 大学生動線
- 学校車両動線
- 養生ゴムマット敷
- 仮囲い
- - - 簡易仮囲い
- - - 工事車両動線
- 工事エリア
- 誘導員

仮囲い(アドフラット・バリアード・フェンス)



簡易仮囲い(カーコン・A型バリアード・プラスチックフェンス)



※3号館・5号館及び液体室素の搬入は
5号館-6号館間の通路を使用
(要日程調整)

東門 通行不可(人・車両共)



8号館～各棟への動線について
工事に伴い、動線が変わります。
工事が近くなりましたら、迂回路の
ご案内をさせていただきます。

喫煙所
2026年10月8日～
～2027年2月末予定 使用可能

ローリング計画図

2027年 1月 5日 ~ 1月11日

※天候等により前後する場合がございます。

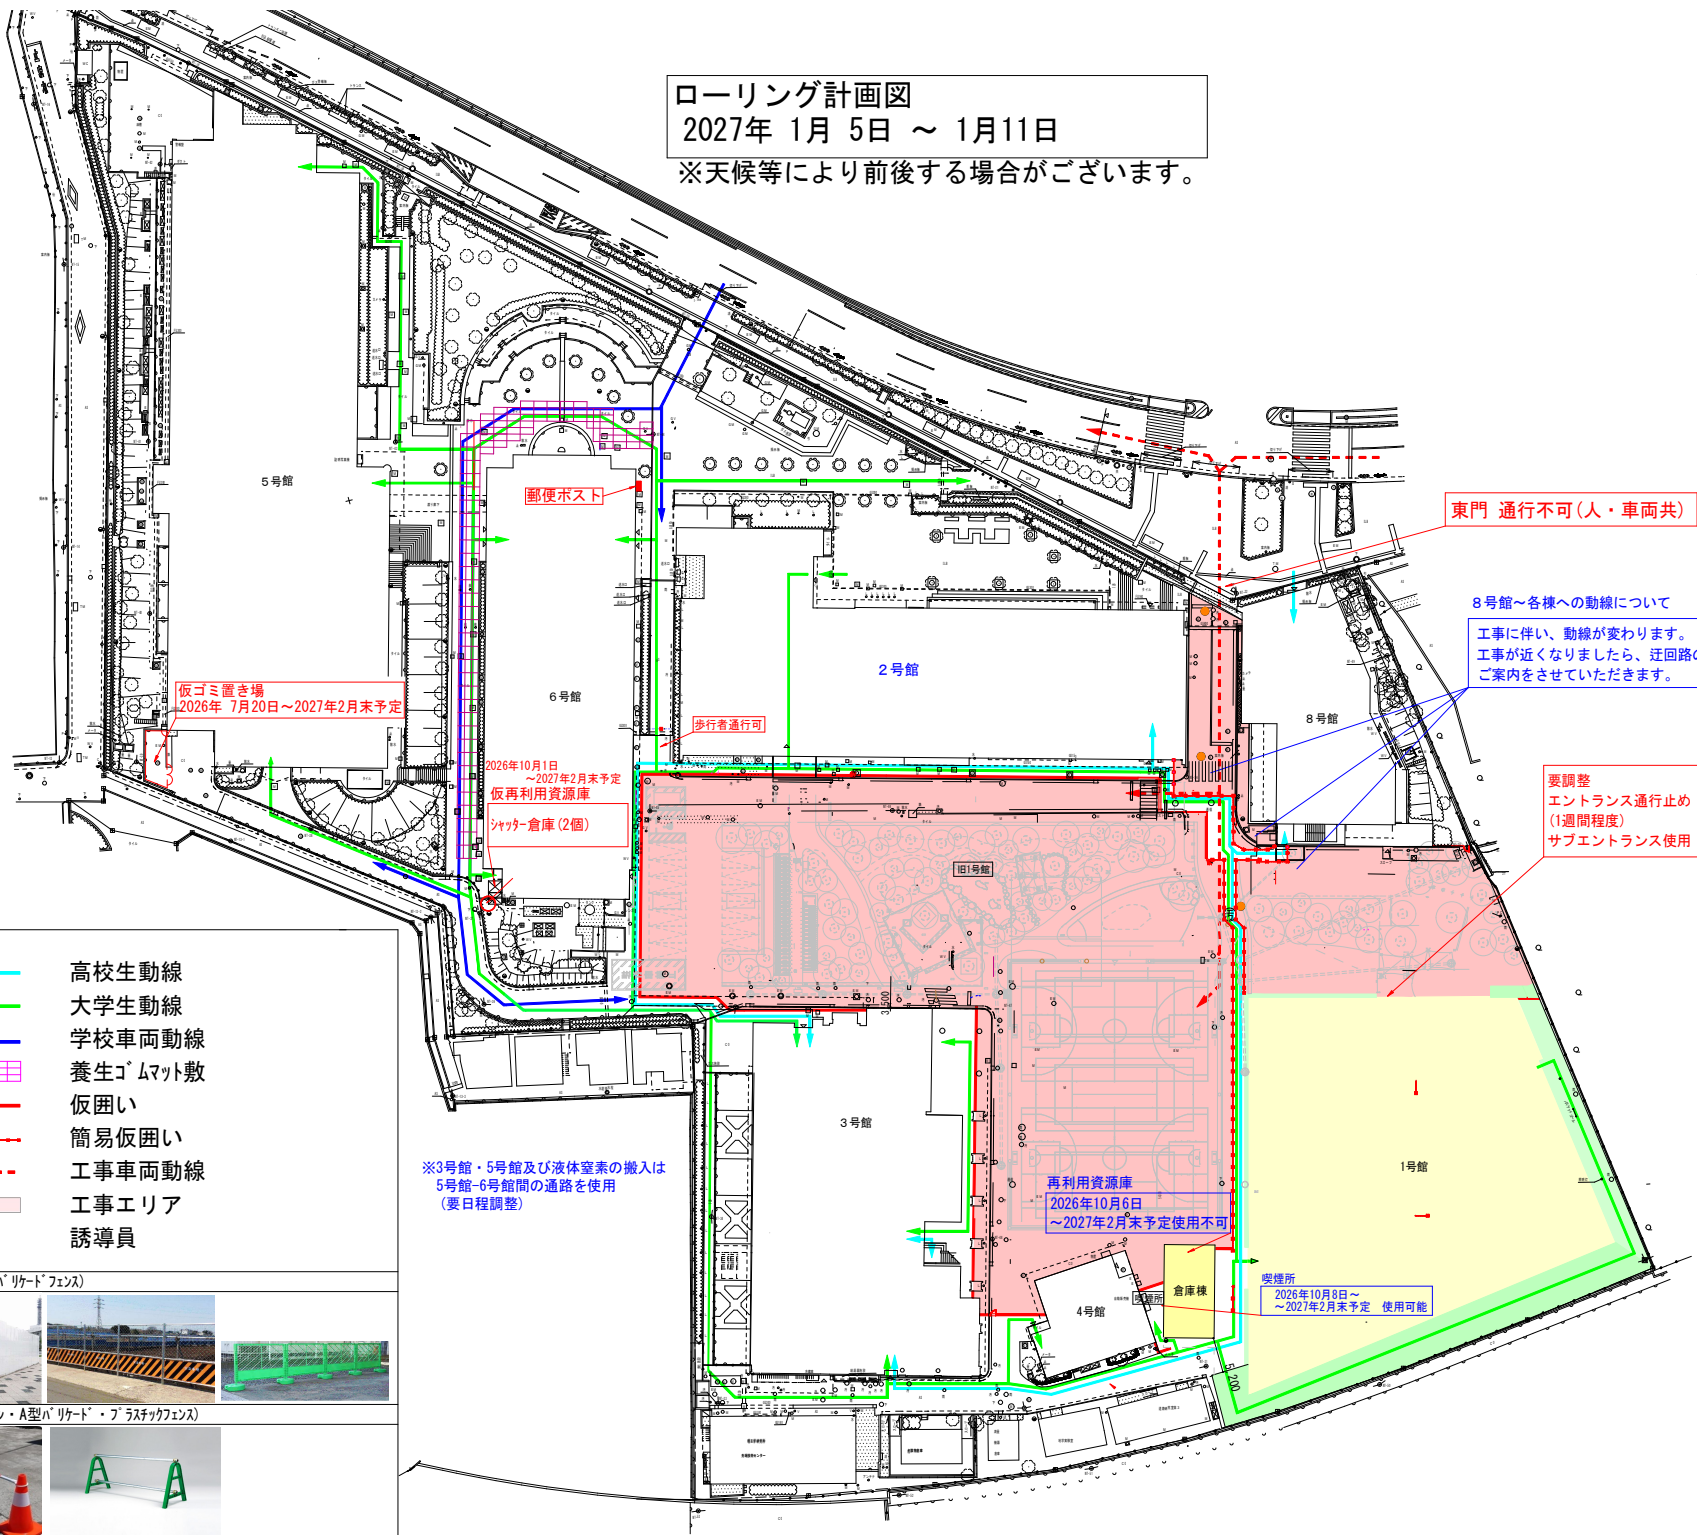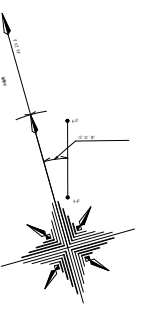

凡例

- 高校生動線
- 大学生動線
- 学校車両動線
- 養生ゴムマット敷
- 仮囲い
- - - 簡易仮囲い
- - - 工事車両動線
- 工事エリア
- 誘導員

仮囲い(アドフラット・バリアード・フェンス)



簡易仮囲い(カーコン・A型バリアード・プラスチックフェンス)



東門 通行不可(人・車両共)

8号館～各棟への動線について
工事に伴い、動線が変わります。
工事が近くなりましたら、迂回路の
ご案内をさせていただきます。

要調整
エントランス通行止め
(1週間程度)
サブエントランス使用

※3号館・5号館及び液体室素の搬入は
5号館-6号館間の通路を使用
(要日程調整)


再利用資源庫
2026年10月6日
～2027年2月末予定使用不可

喫煙所
2026年10月8日～
～2027年2月末予定 使用可能

ローリング計画図

2027年1月12日 ~ 2027年1月23日

※天候等により前後する場合がございます。

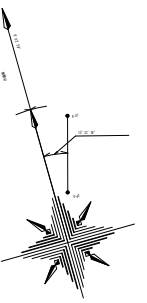

行事予定

2027年1月15日 外国人留学生入試
1月22日 中大高校推薦入試

東門 通行不可(人・車両共)

8号館～各棟への動線について

工事に伴い、動線が変わります。
工事が近くなりましたら、迂回路の
ご案内をさせていただきます。

仮ゴミ置き場
2026年 7月20日～2027年2月末予定

2026年10月1日
～2027年2月末予定
仮再利用資源庫
シャッター倉庫(2個)

※3号館・5号館及び液体室素の搬入は
5号館-6号館間の通路を使用
(要日程調整)

喫煙所
2026年10月8日～
～2027年2月末予定 使用可能

凡例

- 高校生動線
- 大学生動線
- 学校車両動線
- 養生ゴムマット敷
- 仮囲い
- - - 簡易仮囲い
- - - 工事車両動線
- 工事エリア
- 誘導員

仮囲い(アドフラット・バリアード・フェンス)



簡易仮囲い(カーコン・A型バリアード・プラスチックフェンス)

