

2025 年 1 月 10 日

関係者 各位

管財部調達課

多摩キャンパス 8 号館 2 階 8206 教室天井等耐震化工事について

平素より学内工事にご理解とご協力を賜りありがとうございます。

標記の件、多摩キャンパス 8 号館 2 階 8206 教室天井等耐震化工事を下記の通り予定しております。

工事期間中はご迷惑をお掛けいたしますが、ご理解ご協力の程何卒よろしくお願いいたします。

記

件 名 多摩キャンパス 8 号館 2 階 8206 教室天井等耐震化工事について

工事場所 多摩キャンパス 8 号館 2 階 8206 教室

工事日時 2025 年 1 月 28 日(火)～3 月 14 日(金) ※2 月 8 日(土)～16 日(日)は休工

工事会社 株式会社竹中工務店(担当:松本氏)

問合せ先 管財部調達課 矢崎・山 (内線 2154)


備 考

- ・8 号館西側駐輪場(入試期間も残置)、8201 教室・8208 教室間(入試期間以降に設置)、8206 前(入試期間中は撤去)に資材・産廃ヤードを設置いたします。
- ・西門付近に車両を駐車し、資材を搬出入します。
- ・8205 教室(1/27～2/4, 2/18～3/14)、第二体育館附属棟 201・202(2/5～7、2/17)を現場事務所として使用します。
- ・入試期間中は休工とします。
- ・詳細は、別紙の工程表及び仮設工程表をご参照ください。
- ・安全には十分に留意いたしますので、ご理解とご協力をよろしくお願いいたします。

中央大学多摩キャンパス 8号館2階8206教室天井等耐震化工事 全体工程表

期間：2025年 1月 1日 ～ 2025年 3月 31日


(2024年 12月 9日作成)

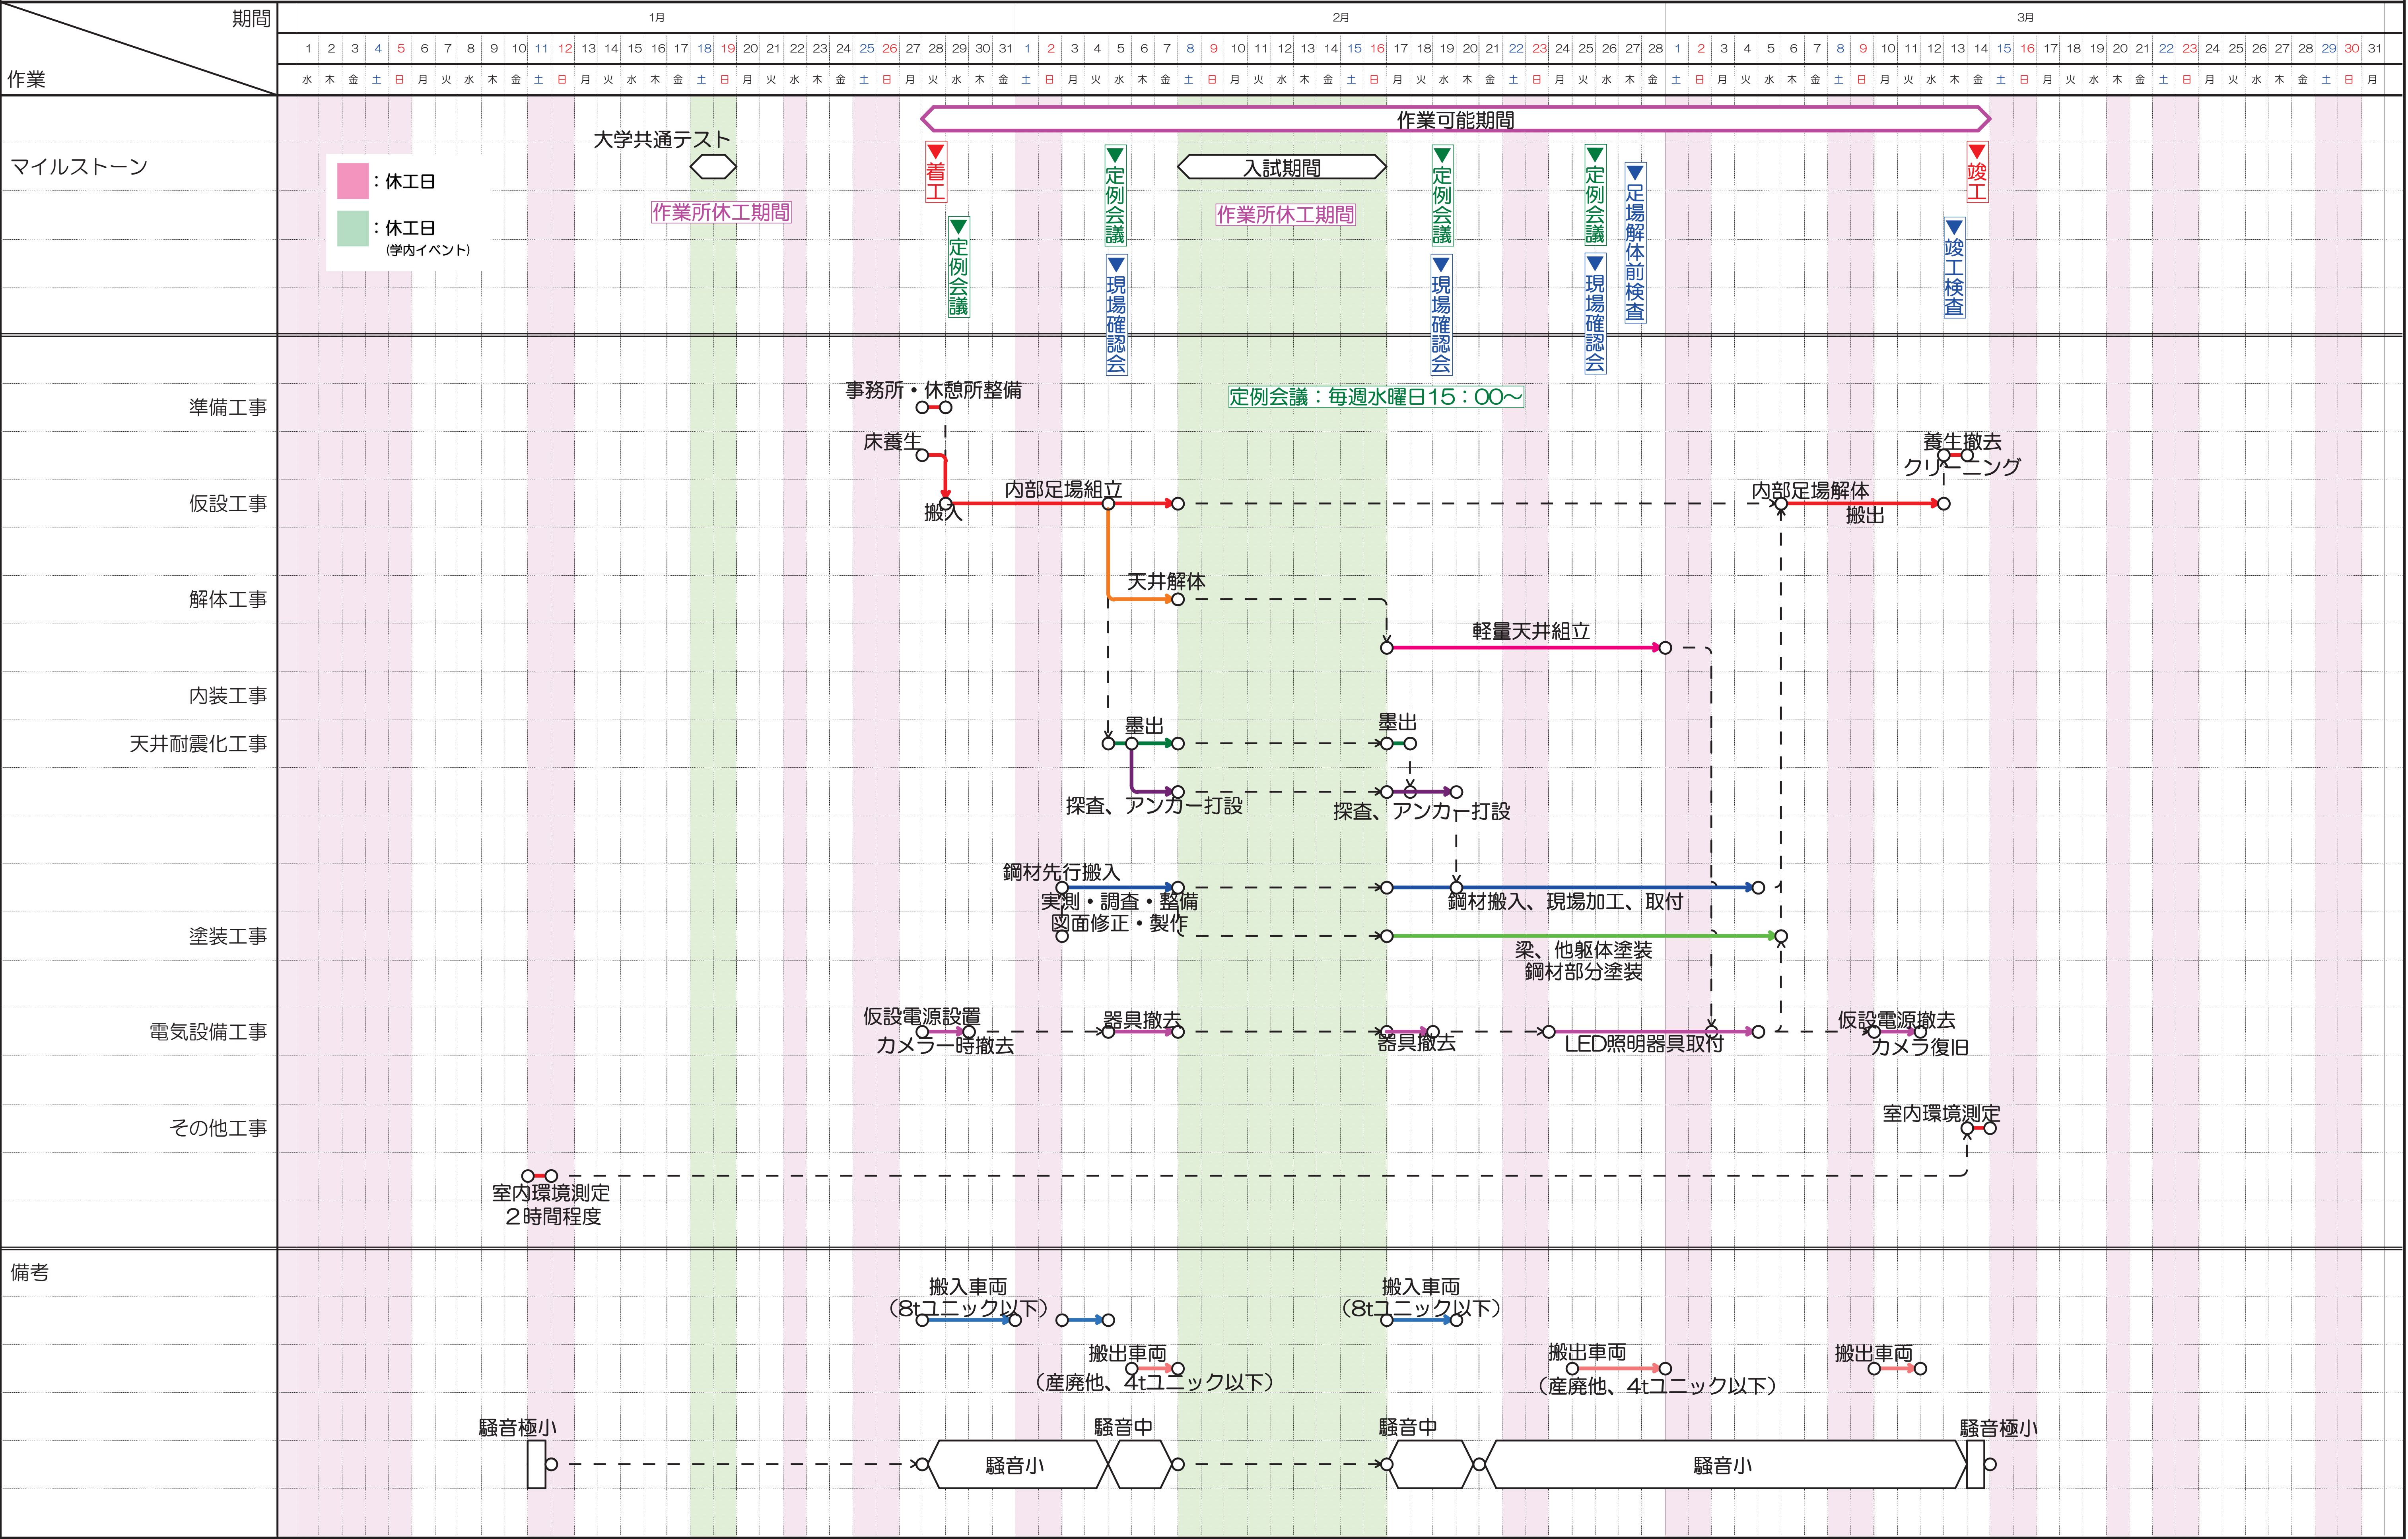

2 全体仮設計画

- ・貴8205教室を使用させていただき、トイレは至近のトイレを借用致します。
- ・使用する場所の床面にはシート養生を施し、竣工後はクリーニングを実施します。
- ・工事期間中は鍵の借用をさせていただきます。
- ・喫煙所は利用人数を調整の上、9号館指定場所にて行うこととします。

- ・正門坂からの搬出入車両動線がメイン動線となります。
- ・西門側駐輪場とその付近を荷取ヤードとし、資機材の搬出入は台車により運搬いたします。
- ・西門側駐輪場からの搬出入を行うことで最短経路となり、より安全確保が可能となります。
- ・学内関係者との交差部分については安全確保を確実に行之い、制限速度(1.5km/h)を遵守し通行します。
- ・入出庫時には誘導員を配置します。

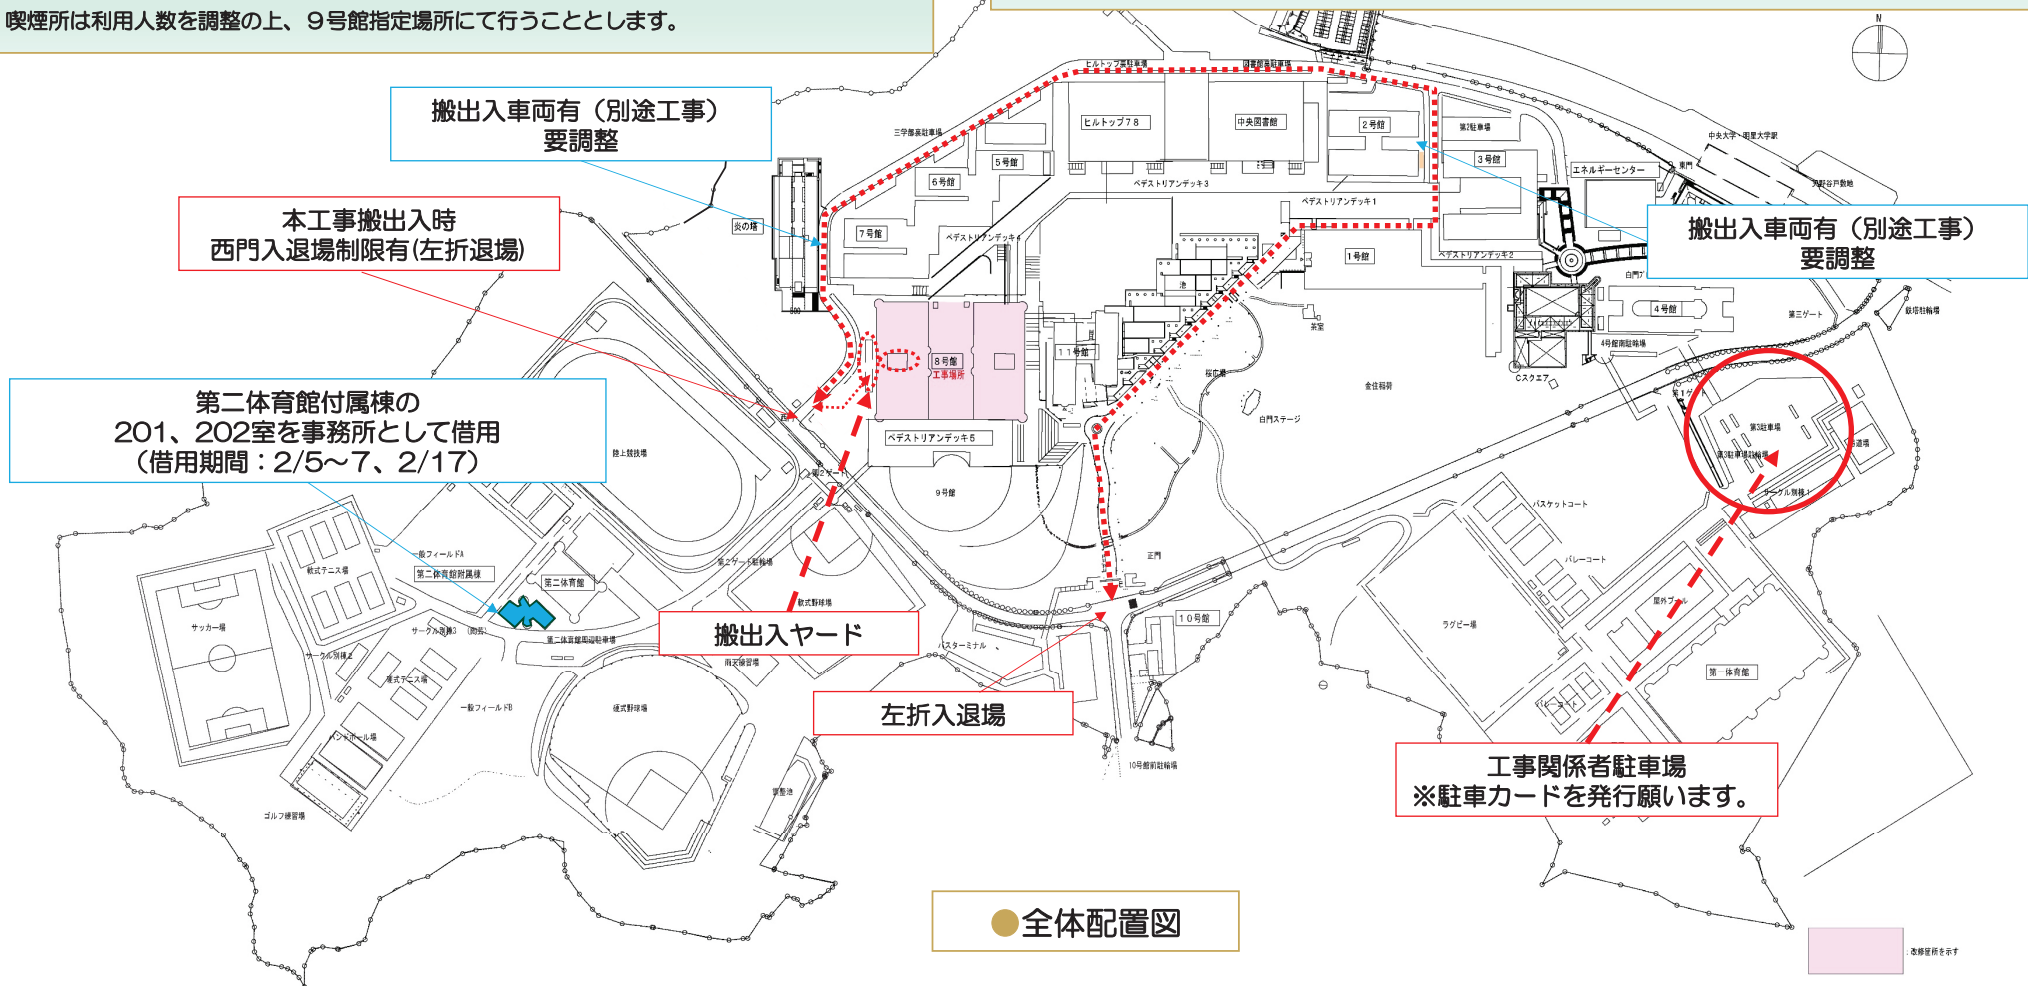

学内関係者様優先の最適な工事計画

3 8号館仮設計画

- 作業員・搬出入動線計画(足場組立、解体時・鉄骨材搬入時)
- ・ 8206教室につながる動線を関係者以外立ち入り禁止にします。
- ・ 8206教室出入口前を資材ヤードといたします。
- ・ 8206教室前出入口を搬出入のメイン動線とします。
- ・ 作業員他、人のメイン動線は南側外部の出入口を利用いたします。



資材・産廃ヤード
駐輪場半分程度
借用期間（1/28～3/14）
入試期間も残置

他業者産廃ヤードの位置により調整



他業者産廃ヤード
予定場所

※各ヤードの床は防災シート及び、部分的にプラベニヤ養生

資材・産廃ヤード（2×10m程度）
借用期間（2/17～3/14）
入試期間以降に設置

資材ヤード
借用期間（1/28～3/14）
※入試期間中は撤去

※各ヤードの床は防災シート及び、部分的にプラベニヤ養生

8号館配置図

搬出入動線

8205教室
作業所事務所・休憩所
※2/5～2/17以外での使用
(2/5～7、2/17は第二体育館付属棟の一室を借用)

学内関係者動線

借用トイレ（女子）
※看板を明示

借用トイレ（男子）
※看板を明示

作業員動線